


Схема расположения земельного участка или земельных участков на кадастровом плане территории

Кадастровый номер кадастрового квартала 47:26:0505001

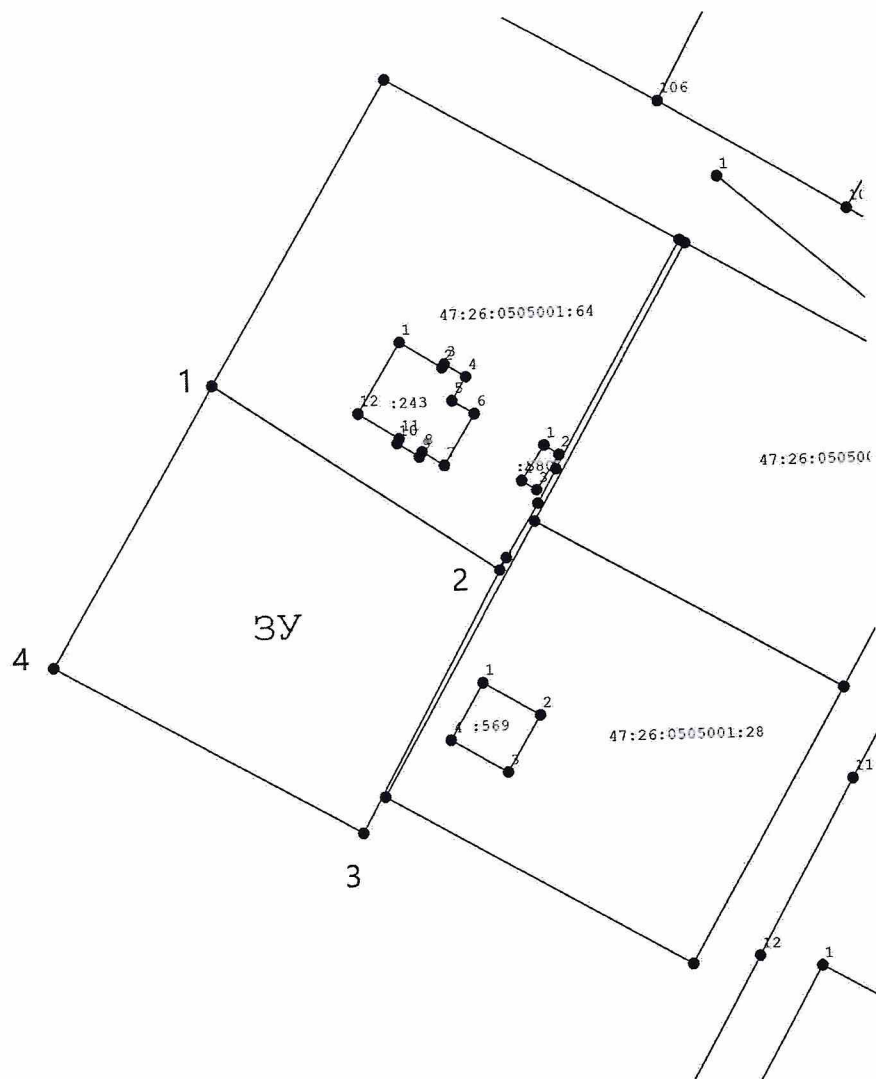

Масштаб 1:1100

Система координат МСК-47 зона 2

Условные обозначения:

- ЗУ - вновь образованная часть границы, сведения о которой достаточны для определения ее местоположения
- - существующая часть границы, имеющиеся в ЕГРН сведения о которой достаточны для определения ее местоположения
- - характеристическая точка границы, сведения о которой позволяют однозначно определить ее положение на местности

Утверждена

(наименование документа об утверждении, включая наименования

органов государственной власти или органов местного

самоуправления, принявших решение об утверждении схемы

или подписавших соглашение о перераспределении земельных участков)
от _____ № _____

**Схема расположения земельного участка или земельных участков
на кадастровом плане территории**

Условный номер земельного участка _____		
Площадь земельного участка <u>2198</u> м ²		
Обозначение характерных точек границ	Координаты, м	
	X	Y
1	2	3
1	400 646,73	2 262 970,82
2	400 619,31	2 263 011,37
3	400 582,14	2 262 990,70
4	400 606,99	2 262 947,10