

**ОПИСАНИЕ МЕСТОПОЛОЖЕНИЯ ГРАНИЦ****Публичный сервитут для использования земель и земельных участков в целях эксплуатации  
"ВЛ 750 кВ Белозерская - Ленинградская"**

(наименование объекта, местоположение границ которого описано (далее - объект))

**Раздел 1**

<b>Сведения об объекте</b>		
<b>№ п/п</b>	<b>Характеристики объекта</b>	<b>Описание характеристик</b>
<b>1</b>	<b>2</b>	<b>3</b>
1	Местоположение объекта	Ленинградская область, Тихвинский р-н, с/с Цвылёвское сельское поселение. Ленинградская область, Тихвинский р-н, с/с Мелегежское сельское поселение. Ленинградская область, Тихвинский р-н, Мелегежская Горка д. Ленинградская область, Тихвинский р-н, Тихвинское городское поселение. Ленинградская область, Бокситогорский р-н, с/с Большедворское сельское поселение. Ленинградская область, Бокситогорский р-н, Бокситогорское городское поселение. Ленинградская область, Бокситогорский р-н, с/с Борское сельское поселение. Ленинградская область, Бокситогорский р-н, с/с Самойловское сельское поселение. Ленинградская область, Бокситогорский р-н, Ефимовское городское поселение. Ленинградская область, Бокситогорский р-н, с/с Лидское сельское поселение.
2	Площадь объекта ± величина погрешности определения площади (Р ± ΔР)	19 444 949 м <sup>2</sup> ± 1 543 м <sup>2</sup>
3	Иные характеристики объекта	Публичный сервитут для использования земель и земельных участков в целях эксплуатации "ВЛ 750 кВ Белозерская - Ленинградская". Срок публичного сервитута: в соответствии с п.8 ст.39.43 ЗК РФ публичный сервитут считается установленным со дня внесения сведений о нем в Единый государственный реестр недвижимости, согласно Приказу Минэнерго России срок публичного сервитута составляет 49 лет. Обладатель публичного сервитута: Публичное акционерное общество «Федеральная сетевая компания - Россети», ИНН 4716016979, ОГРН 1024701893336 Решение об установлении публичного сервитута размещено на официальном сайте <a href="http://www.minenergo.gov.ru">www.minenergo.gov.ru</a> Почтовый адрес обладателя публичного сервитута: 121353, г. Москва, вн. тер. г. Муниципальный округ Можайский, ул. Беловежская, д. 4. Адрес электронной почты обладателя публичного сервитута: <a href="mailto:info@fsk-ees.ru">info@fsk-ees.ru</a>

**Раздел 2**

**Сведения о местоположении границ объекта**

**1. Система координат** МСК-47, зона 3

**2. Сведения о характерных точках границ объекта**

Обозначение характерных точек границ	Координаты, м		Метод определения координат характерной точки	Средняя квадратическая погрешность положения характерной точки (M <sub>t</sub> ), м	Описание обозначения точки на местности (при наличии)
	X	Y			
1	2	3	4	5	6
1	399 586,22	3 231 698,82	Аналитический метод	0,10	—
2	399 672,92	3 231 541,24		0,10	
3	399 671,87	3 231 534,27		0,10	
4	399 672,04	3 231 527,33		0,10	
5	399 673,45	3 231 520,38		0,10	
6	399 675,61	3 231 514,72		0,10	
7	399 610,06	3 231 296,77		0,10	
8	399 516,17	3 230 995,73		0,10	
9	399 423,70	3 230 699,88		0,10	
10	399 325,78	3 230 384,84		0,10	
11	399 230,94	3 230 079,42		0,10	
12	399 161,71	3 229 865,18		0,10	
13	399 158,14	3 229 862,95		0,10	
14	399 153,55	3 229 859,20		0,10	
15	399 148,76	3 229 853,75		0,10	
16	399 145,07	3 229 847,60		0,10	
17	399 142,66	3 229 841,33		0,10	
18	399 141,35	3 229 834,85		0,10	
19	398 972,89	3 229 690,71		0,10	
20	398 720,18	3 229 478,00		0,10	
21	398 475,09	3 229 272,58		0,10	
22	398 214,45	3 229 054,16		0,10	
23	397 969,31	3 228 848,53		0,10	
24	397 724,23	3 228 642,39		0,10	
25	397 482,61	3 228 440,53		0,10	
26	397 226,06	3 228 225,36		0,10	
27	397 016,77	3 228 053,10		0,10	
28	397 013,72	3 228 050,52		0,10	
29	397 011,00	3 228 047,80		0,10	
30	397 008,65	3 228 044,95		0,10	
31	397 006,40	3 228 041,71		0,10	
32	396 823,35	3 227 771,38		0,10	
33	396 820,94	3 227 767,60		0,10	
34	396 818,78	3 227 763,29		0,10	
35	396 817,17	3 227 758,89		0,10	
36	396 816,07	3 227 754,42		0,10	
37	396 815,45	3 227 749,53		0,10	
38	396 815,38	3 227 744,76		0,10	
39	396 820,20	3 227 381,67		0,10	
40	396 822,33	3 227 038,26		0,10	
41	396 824,52	3 226 708,04		0,10	
42	396 826,73	3 226 362,03		0,10	
43	396 828,68	3 226 037,93		0,10	
44	396 831,00	3 225 691,43		0,10	
45	396 833,19	3 225 362,24		0,10	
46	396 835,21	3 225 042,64		0,10	
47	396 837,55	3 224 727,53		0,10	
48	396 839,21	3 224 402,46		0,10	
49	396 841,31	3 224 071,46		0,10	
50	396 844,08	3 223 732,43		0,10	
51	396 846,22	3 223 386,38		0,10	
52	396 848,49	3 223 032,08		0,10	

53	396 850,83	3 222 692,42	0,10
54	396 850,41	3 222 448,98	0,10
55	396 845,86	3 222 443,13	0,10
56	396 841,99	3 222 435,31	0,10
57	396 839,82	3 222 426,12	0,10
58	396 839,80	3 222 417,33	0,10
59	396 702,94	3 222 230,65	0,10
60	396 517,21	3 221 982,84	0,10
61	396 344,21	3 221 754,78	0,10
62	396 340,47	3 221 749,33	0,10
63	396 337,98	3 221 744,24	0,10
64	396 335,68	3 221 736,47	0,10
65	396 334,97	3 221 729,70	0,10
66	396 335,40	3 221 722,79	0,10
67	396 336,89	3 221 716,30	0,10
68	396 427,80	3 221 391,51	0,10
69	396 521,10	3 221 053,88	0,10
70	396 606,60	3 220 745,60	0,10
71	396 686,94	3 220 456,80	0,10
72	396 749,76	3 220 216,01	0,10
73	396 750,64	3 220 212,63	0,10
74	396 751,77	3 220 209,33	0,10
75	396 825,46	3 219 993,91	0,10
76	396 909,16	3 219 737,28	0,10
77	397 009,69	3 219 427,85	0,10
78	397 118,75	3 219 095,60	0,10
79	397 212,79	3 218 805,71	0,10
80	397 318,81	3 218 480,59	0,10
81	397 423,15	3 218 168,99	0,10
82	397 500,74	3 217 911,04	0,10
83	397 502,36	3 217 905,66	0,10
84	397 504,71	3 217 901,05	0,10
85	397 556,76	3 217 793,44	0,10
86	397 576,07	3 217 753,53	0,10
87	397 574,88	3 217 748,59	0,10
88	397 574,30	3 217 742,77	0,10
89	397 574,56	3 217 737,07	0,10
90	397 575,74	3 217 731,07	0,10
91	397 577,50	3 217 726,05	0,10
92	397 579,73	3 217 721,61	0,10
93	397 508,61	3 217 411,74	0,10
94	397 432,58	3 217 085,58	0,10
95	397 358,58	3 216 769,11	0,10
96	397 277,72	3 216 423,29	0,10
97	397 199,17	3 216 087,41	0,10
98	397 118,36	3 215 741,83	0,10
99	397 039,79	3 215 405,83	0,10
100	396 958,94	3 215 060,08	0,10
101	396 876,97	3 214 709,50	0,10
102	396 809,80	3 214 422,29	0,10
103	396 733,56	3 214 096,22	0,10
104	396 655,00	3 213 760,28	0,10
105	396 573,03	3 213 409,74	0,10
106	396 489,92	3 213 054,33	0,10
107	396 411,32	3 212 718,42	0,10
108	396 349,89	3 212 455,48	0,10
109	396 270,27	3 212 115,05	0,10
110	396 215,67	3 211 891,66	0,10
111	396 209,38	3 211 886,85	0,10
112	396 203,74	3 211 880,27	0,10
113	396 199,40	3 211 872,00	0,10
114	396 197,11	3 211 863,09	0,10
115	396 196,93	3 211 853,80	0,10
116	396 198,64	3 211 845,48	0,10

117	396 083,53	3 211 616,67	0,10
118	395 933,06	3 211 323,18	0,10
119	395 777,73	3 211 020,85	0,10
120	395 622,33	3 210 718,33	0,10
121	395 476,10	3 210 433,69	0,10
122	395 318,45	3 210 126,82	0,10
123	395 160,80	3 209 819,95	0,10
124	395 003,11	3 209 512,99	0,10
125	394 863,79	3 209 241,80	0,10
126	394 726,68	3 208 975,38	0,10
127	394 613,91	3 208 761,14	0,10
128	394 605,48	3 208 757,32	0,10
129	394 599,19	3 208 752,63	0,10
130	394 594,55	3 208 747,61	0,10
131	394 590,11	3 208 740,48	0,10
132	394 586,92	3 208 731,00	0,10
133	394 586,15	3 208 721,42	0,10
134	394 587,92	3 208 711,19	0,10
135	394 479,18	3 208 499,57	0,10
136	394 477,78	3 208 496,53	0,10
137	394 367,14	3 208 228,15	0,10
138	394 235,04	3 207 915,10	0,10
139	394 112,20	3 207 624,69	0,10
140	393 991,44	3 207 339,20	0,10
141	393 859,02	3 207 026,15	0,10
142	393 726,57	3 206 713,01	0,10
143	393 601,90	3 206 418,29	0,10
144	393 473,34	3 206 114,36	0,10
145	393 333,10	3 205 782,81	0,10
146	393 216,25	3 205 506,59	0,10
147	393 099,31	3 205 230,11	0,10
148	392 982,50	3 204 953,94	0,10
149	392 885,01	3 204 724,06	0,10
150	392 785,17	3 204 494,61	0,10
151	392 654,91	3 204 180,24	0,10
152	392 515,03	3 203 848,85	0,10
153	392 398,11	3 203 572,42	0,10
154	392 281,19	3 203 296,01	0,10
155	392 164,33	3 203 019,74	0,10
156	392 031,91	3 202 706,69	0,10
157	391 899,45	3 202 393,55	0,10
158	391 774,79	3 202 098,83	0,10
159	391 665,71	3 201 840,95	0,10
160	391 560,53	3 201 592,28	0,10
161	391 461,18	3 201 357,43	0,10
162	391 350,16	3 201 094,96	0,10
163	391 221,34	3 200 791,31	0,10
164	391 120,17	3 200 556,98	0,10
165	391 114,83	3 200 554,28	0,10
166	391 108,73	3 200 549,75	0,10
167	391 102,72	3 200 542,96	0,10
168	391 099,42	3 200 537,31	0,10
169	391 096,58	3 200 529,30	0,10
170	391 095,50	3 200 520,79	0,10
171	390 913,62	3 200 340,38	0,10
172	390 692,36	3 200 123,63	0,10
173	390 470,59	3 199 906,89	0,10
174	390 248,89	3 199 690,21	0,10
175	390 005,74	3 199 452,57	0,10
176	389 784,04	3 199 235,89	0,10
177	389 555,18	3 199 012,22	0,10
178	389 333,48	3 198 795,55	0,10
179	389 111,86	3 198 578,95	0,10
180	388 897,23	3 198 369,18	0,10

181	388 689,84	3 198 166,48	0,10
182	388 475,19	3 197 956,70	0,10
183	388 260,75	3 197 747,39	0,10
184	388 071,72	3 197 566,10	0,10
185	388 061,25	3 197 564,83	0,10
186	388 052,22	3 197 561,28	0,10
187	388 043,35	3 197 554,75	0,10
188	388 037,99	3 197 548,29	0,10
189	388 033,48	3 197 539,21	0,10
190	388 031,36	3 197 528,78	0,10
191	387 848,36	3 197 365,62	0,10
192	387 626,82	3 197 171,35	0,10
193	387 401,07	3 196 973,88	0,10
194	387 216,61	3 196 812,51	0,10
195	386 990,81	3 196 615,00	0,10
196	386 738,63	3 196 394,40	0,10
197	386 490,25	3 196 177,13	0,10
198	386 234,38	3 195 953,31	0,10
199	385 978,47	3 195 729,45	0,10
200	385 760,26	3 195 538,58	0,10
201	385 541,75	3 195 347,86	0,10
202	385 363,93	3 195 192,10	0,10
203	385 359,24	3 195 187,24	0,10
204	385 356,26	3 195 183,05	0,10
205	385 353,88	3 195 178,60	0,10
206	385 352,30	3 195 174,57	0,10
207	385 351,12	3 195 170,18	0,10
208	385 350,53	3 195 166,47	0,10
209	385 350,28	3 195 162,56	0,10
210	385 350,44	3 195 158,45	0,10
211	385 350,96	3 195 154,69	0,10
212	385 405,82	3 194 860,11	0,10
213	385 470,46	3 194 516,13	0,10
214	385 533,88	3 194 177,01	0,10
215	385 598,23	3 193 832,90	0,10
216	385 662,57	3 193 488,89	0,10
217	385 724,80	3 193 154,73	0,10
218	385 765,77	3 192 928,04	0,10
219	385 763,49	3 192 924,07	0,10
220	385 761,13	3 192 918,25	0,10
221	385 759,59	3 192 911,31	0,10
222	385 759,26	3 192 905,70	0,10
223	385 759,81	3 192 899,52	0,10
224	385 761,26	3 192 893,67	0,10
225	385 646,35	3 192 656,27	0,10
226	385 497,10	3 192 350,89	0,10
227	385 347,59	3 192 045,52	0,10
228	385 200,39	3 191 744,66	0,10
229	385 053,08	3 191 443,95	0,10
230	384 905,73	3 191 143,01	0,10
231	384 758,45	3 190 842,17	0,10
232	384 622,11	3 190 563,70	0,10
233	384 476,99	3 190 267,28	0,10
234	384 331,90	3 189 970,94	0,10
235	384 191,21	3 189 683,56	0,10
236	384 046,10	3 189 387,19	0,10
237	383 901,00	3 189 090,82	0,10
238	383 764,68	3 188 812,37	0,10
239	383 628,36	3 188 533,92	0,10
240	383 492,06	3 188 255,53	0,10
241	383 355,70	3 187 977,02	0,10
242	383 219,41	3 187 698,63	0,10
243	383 087,49	3 187 429,16	0,10
244	382 955,60	3 187 159,78	0,10

245	382 814,72	3 186 872,76	0,10
246	382 723,58	3 186 691,62	0,10
247	382 716,65	3 186 688,52	0,10
248	382 709,24	3 186 683,09	0,10
249	382 702,79	3 186 675,40	0,10
250	382 699,01	3 186 667,92	0,10
251	382 696,49	3 186 656,11	0,10
252	382 697,10	3 186 646,35	0,10
253	382 540,15	3 186 412,77	0,10
254	382 342,41	3 186 124,21	0,10
255	382 144,57	3 185 835,49	0,10
256	381 946,72	3 185 546,77	0,10
257	381 748,88	3 185 258,05	0,10
258	381 553,87	3 184 973,46	0,10
259	381 358,85	3 184 688,86	0,10
260	381 163,83	3 184 404,27	0,10
261	380 994,63	3 184 157,34	0,10
262	381 045,97	3 184 026,63	0,10
263	381 259,72	3 184 338,56	0,10
264	381 454,74	3 184 623,16	0,10
265	381 649,76	3 184 907,75	0,10
266	381 844,77	3 185 192,34	0,10
267	382 042,61	3 185 481,06	0,10
268	382 240,45	3 185 769,78	0,10
269	382 438,30	3 186 058,50	0,10
270	382 636,04	3 186 347,07	0,10
271	382 815,46	3 186 603,99	0,10
272	382 818,78	3 186 609,69	0,10
273	382 919,60	3 186 821,37	0,10
274	383 059,91	3 187 108,66	0,10
275	383 191,83	3 187 378,08	0,10
276	383 323,74	3 187 647,55	0,10
277	383 460,04	3 187 925,93	0,10
278	383 596,40	3 188 204,45	0,10
279	383 732,70	3 188 482,84	0,10
280	383 869,02	3 188 761,29	0,10
281	384 005,34	3 189 039,74	0,10
282	384 150,43	3 189 336,11	0,10
283	384 295,55	3 189 632,47	0,10
284	384 436,24	3 189 919,86	0,10
285	384 581,33	3 190 216,20	0,10
286	384 726,45	3 190 512,62	0,10
287	384 862,78	3 190 791,09	0,10
288	385 010,06	3 191 091,93	0,10
289	385 157,41	3 191 392,86	0,10
290	385 304,73	3 191 693,58	0,10
291	385 451,93	3 191 994,45	0,10
292	385 601,42	3 192 299,79	0,10
293	385 751,11	3 192 604,94	0,10
294	385 888,17	3 192 880,65	0,10
295	385 890,77	3 192 887,30	0,10
296	385 892,05	3 192 893,51	0,10
297	385 892,35	3 192 899,18	0,10
298	385 891,65	3 192 905,92	0,10
299	385 839,55	3 193 176,21	0,10
300	385 776,79	3 193 510,22	0,10
301	385 712,45	3 193 854,26	0,10
302	385 648,10	3 194 198,37	0,10
303	385 584,69	3 194 537,46	0,10
304	385 520,62	3 194 881,58	0,10
305	385 475,28	3 195 124,16	0,10
306	385 477,20	3 195 127,86	0,10
307	385 478,59	3 195 131,36	0,10
308	385 479,68	3 195 135,10	0,10

309	385 480,44	3 195 139,20	0,10
310	385 618,65	3 195 259,94	0,10
311	385 836,78	3 195 451,07	0,10
312	386 055,00	3 195 641,96	0,10
313	386 310,91	3 195 865,82	0,10
314	386 566,78	3 196 089,64	0,10
315	386 815,16	3 196 306,91	0,10
316	387 067,34	3 196 527,51	0,10
317	387 293,14	3 196 725,02	0,10
318	387 477,60	3 196 886,39	0,10
319	387 703,35	3 197 083,85	0,10
320	387 925,31	3 197 277,66	0,10
321	388 133,59	3 197 456,48	0,10
322	388 135,84	3 197 458,56	0,10
323	388 342,30	3 197 663,93	0,10
324	388 556,42	3 197 873,54	0,10
325	388 771,09	3 198 083,35	0,10
326	388 978,49	3 198 286,04	0,10
327	389 193,12	3 198 495,81	0,10
328	389 414,74	3 198 712,41	0,10
329	389 636,44	3 198 929,09	0,10
330	389 865,29	3 199 152,75	0,10
331	390 086,99	3 199 369,43	0,10
332	390 330,15	3 199 607,08	0,10
333	390 551,84	3 199 823,75	0,10
334	390 773,60	3 200 040,48	0,10
335	390 995,31	3 200 256,80	0,10
336	391 207,44	3 200 461,07	0,10
337	391 210,69	3 200 464,60	0,10
338	391 212,68	3 200 467,26	0,10
339	391 214,72	3 200 470,57	0,10
340	391 216,65	3 200 474,57	0,10
341	391 329,00	3 200 745,77	0,10
342	391 457,26	3 201 049,64	0,10
343	391 568,29	3 201 312,12	0,10
344	391 667,63	3 201 546,98	0,10
345	391 772,81	3 201 795,65	0,10
346	391 881,89	3 202 053,53	0,10
347	392 006,56	3 202 348,24	0,10
348	392 139,01	3 202 661,38	0,10
349	392 271,43	3 202 974,44	0,10
350	392 388,29	3 203 250,71	0,10
351	392 505,21	3 203 527,12	0,10
352	392 622,12	3 203 803,52	0,10
353	392 762,47	3 204 134,73	0,10
354	392 886,24	3 204 421,07	0,10
355	392 895,51	3 204 426,39	0,10
356	392 902,01	3 204 432,66	0,10
357	392 907,64	3 204 441,72	0,10
358	392 910,93	3 204 453,91	0,10
359	392 910,47	3 204 465,47	0,10
360	392 908,20	3 204 473,19	0,10
361	392 992,51	3 204 678,59	0,10
362	393 089,57	3 204 908,61	0,10
363	393 206,40	3 205 184,81	0,10
364	393 323,34	3 205 461,30	0,10
365	393 440,18	3 205 737,51	0,10
366	393 580,43	3 206 069,07	0,10
367	393 708,99	3 206 373,00	0,10
368	393 833,65	3 206 667,71	0,10
369	393 966,11	3 206 980,85	0,10
370	394 098,52	3 207 293,91	0,10
371	394 219,28	3 207 579,39	0,10
372	394 342,11	3 207 869,77	0,10

373	394 474,74	3 208 182,61	0,10
374	394 578,21	3 208 421,32	0,10
375	394 588,77	3 208 427,63	0,10
376	394 594,65	3 208 433,68	0,10
377	394 598,95	3 208 440,45	0,10
378	394 602,36	3 208 450,20	0,10
379	394 603,11	3 208 461,26	0,10
380	394 601,39	3 208 470,33	0,10
381	394 709,20	3 208 680,23	0,10
382	394 830,43	3 208 922,07	0,10
383	394 967,25	3 209 188,62	0,10
384	395 106,58	3 209 459,83	0,10
385	395 264,27	3 209 766,79	0,10
386	395 421,93	3 210 073,66	0,10
387	395 579,58	3 210 380,53	0,10
388	395 725,80	3 210 665,17	0,10
389	395 881,21	3 210 967,69	0,10
390	396 036,52	3 211 270,00	0,10
391	396 187,42	3 211 563,29	0,10
392	396 322,44	3 211 820,57	0,10
393	396 324,58	3 211 825,40	0,10
394	396 326,06	3 211 830,46	0,10
395	396 383,59	3 212 088,56	0,10
396	396 463,20	3 212 428,99	0,10
397	396 524,64	3 212 691,97	0,10
398	396 603,24	3 213 027,83	0,10
399	396 686,34	3 213 383,24	0,10
400	396 768,31	3 213 733,78	0,10
401	396 846,87	3 214 069,72	0,10
402	396 923,12	3 214 395,79	0,10
403	396 990,28	3 214 683,00	0,10
404	397 072,26	3 215 033,58	0,10
405	397 153,11	3 215 379,33	0,10
406	397 231,68	3 215 715,33	0,10
407	397 312,49	3 216 060,91	0,10
408	397 391,03	3 216 396,80	0,10
409	397 471,90	3 216 742,62	0,10
410	397 545,89	3 217 059,05	0,10
411	397 622,38	3 217 385,14	0,10
412	397 706,36	3 217 738,04	0,10
413	397 707,39	3 217 745,10	0,10
414	397 707,26	3 217 751,22	0,10
415	397 706,17	3 217 757,34	0,10
416	397 703,68	3 217 764,26	0,10
417	397 683,69	3 217 807,13	0,10
418	397 627,61	3 217 927,42	0,10
419	397 629,50	3 217 935,72	0,10
420	397 629,39	3 217 945,92	0,10
421	397 626,86	3 217 955,39	0,10
422	397 621,75	3 217 964,44	0,10
423	397 615,97	3 217 970,64	0,10
424	397 608,55	3 217 975,73	0,10
425	397 533,54	3 218 204,64	0,10
426	397 429,06	3 218 516,65	0,10
427	397 323,16	3 218 841,41	0,10
428	397 229,10	3 219 131,38	0,10
429	397 120,03	3 219 463,64	0,10
430	397 019,52	3 219 773,00	0,10
431	396 935,58	3 220 030,38	0,10
432	396 876,03	3 220 222,61	0,10
433	396 878,95	3 220 230,29	0,10
434	396 880,30	3 220 240,68	0,10
435	396 878,60	3 220 252,16	0,10
436	396 874,14	3 220 261,92	0,10

437	396 867,40	3 220 270,01	0,10
438	396 860,28	3 220 275,25	0,10
439	396 798,99	3 220 486,78	0,10
440	396 718,63	3 220 775,66	0,10
441	396 633,14	3 221 083,87	0,10
442	396 539,85	3 221 421,51	0,10
443	396 463,18	3 221 699,45	0,10
444	396 465,46	3 221 704,86	0,10
445	396 466,73	3 221 709,59	0,10
446	396 467,49	3 221 715,33	0,10
447	396 467,44	3 221 720,61	0,10
448	396 610,10	3 221 913,36	0,10
449	396 795,87	3 222 161,22	0,10
450	396 961,26	3 222 378,64	0,10
451	396 964,34	3 222 382,92	0,10
452	396 966,77	3 222 387,33	0,10
453	396 968,59	3 222 391,88	0,10
454	396 969,83	3 222 396,55	0,10
455	396 970,52	3 222 401,58	0,10
456	396 970,61	3 222 406,98	0,10
457	396 966,82	3 222 693,28	0,10
458	396 964,48	3 223 032,96	0,10
459	396 962,22	3 223 387,24	0,10
460	396 960,08	3 223 733,35	0,10
461	396 957,30	3 224 072,39	0,10
462	396 955,21	3 224 403,27	0,10
463	396 953,54	3 224 728,38	0,10
464	396 951,20	3 225 043,54	0,10
465	396 949,19	3 225 363,11	0,10
466	396 946,99	3 225 692,31	0,10
467	396 944,68	3 226 038,79	0,10
468	396 942,72	3 226 362,88	0,10
469	396 940,51	3 226 708,91	0,10
470	396 938,32	3 227 039,12	0,10
471	396 936,20	3 227 382,57	0,10
472	396 935,62	3 227 703,22	0,10
473	396 939,43	3 227 707,88	0,10
474	396 942,29	3 227 712,64	0,10
475	396 944,54	3 227 717,95	0,10
476	396 946,10	3 227 724,13	0,10
477	396 946,66	3 227 730,56	0,10
478	396 946,28	3 227 736,31	0,10
479	397 088,49	3 227 945,15	0,10
480	397 097,20	3 227 948,13	0,10
481	397 104,74	3 227 952,82	0,10
482	397 110,25	3 227 958,10	0,10
483	397 115,41	3 227 965,70	0,10
484	397 118,36	3 227 973,03	0,10
485	397 119,77	3 227 980,32	0,10
486	397 300,68	3 228 136,55	0,10
487	397 557,09	3 228 351,60	0,10
488	397 798,75	3 228 553,50	0,10
489	398 043,90	3 228 759,68	0,10
490	398 288,98	3 228 965,27	0,10
491	398 549,61	3 229 183,68	0,10
492	398 794,77	3 229 389,16	0,10
493	399 047,45	3 229 601,85	0,10
494	399 248,35	3 229 766,27	0,10
495	399 254,06	3 229 771,56	0,10
496	399 257,77	3 229 776,32	0,10
497	399 261,02	3 229 782,16	0,10
498	399 263,41	3 229 788,72	0,10
499	399 341,68	3 230 044,89	0,10
500	399 436,56	3 230 350,44	0,10

501	399 534,46	3 230 665,41	0,10
502	399 626,91	3 230 961,22	0,10
503	399 720,88	3 231 262,50	0,10
504	399 802,06	3 231 524,00	0,10
505	399 803,54	3 231 529,32	0,10
506	399 804,32	3 231 534,89	0,10
507	399 804,25	3 231 541,52	0,10
508	399 803,02	3 231 548,29	0,10
509	399 800,96	3 231 554,10	0,10
510	399 798,85	3 231 558,28	0,10
511	399 712,12	3 231 711,36	0,10
512	399 669,06	3 231 788,31	0,10
513	399 527,14	3 232 041,78	0,10
514	399 375,76	3 232 311,79	0,10
515	399 214,61	3 232 600,42	0,10
516	399 048,80	3 232 896,54	0,10
517	398 887,44	3 233 184,77	0,10
518	398 726,62	3 233 472,01	0,10
519	398 570,52	3 233 751,63	0,10
520	398 401,53	3 234 053,75	0,10
521	398 233,36	3 234 353,48	0,10
522	398 064,89	3 234 654,80	0,10
523	397 927,77	3 234 904,43	0,10
524	397 923,75	3 234 910,40	0,10
525	397 920,36	3 234 914,08	0,10
526	397 916,54	3 234 917,30	0,10
527	397 672,45	3 235 098,35	0,10
528	397 401,27	3 235 303,10	0,10
529	397 137,32	3 235 501,48	0,10
530	396 858,57	3 235 711,14	0,10
531	396 586,60	3 235 915,83	0,10
532	396 384,01	3 236 070,08	0,10
533	396 383,13	3 236 074,55	0,10
534	396 380,57	3 236 080,74	0,10
535	396 375,01	3 236 089,04	0,10
536	396 367,94	3 236 096,10	0,10
537	396 360,71	3 236 099,58	0,10
538	396 246,69	3 236 365,08	0,10
539	396 114,44	3 236 677,87	0,10
540	395 981,09	3 236 991,93	0,10
541	395 847,19	3 237 309,79	0,10
542	395 738,14	3 237 567,53	0,10
543	395 600,71	3 237 893,39	0,10
544	395 455,77	3 238 234,81	0,10
545	395 317,35	3 238 562,28	0,10
546	395 183,15	3 238 880,26	0,10
547	395 045,34	3 239 206,51	0,10
548	394 908,63	3 239 528,70	0,10
549	394 778,24	3 239 837,44	0,10
550	394 646,02	3 240 155,14	0,10
551	394 648,12	3 240 163,05	0,10
552	394 648,10	3 240 173,04	0,10
553	394 646,41	3 240 181,22	0,10
554	394 643,75	3 240 187,22	0,10
555	394 709,94	3 240 440,05	0,10
556	394 710,91	3 240 445,02	0,10
557	394 711,24	3 240 450,01	0,10
558	394 710,95	3 240 455,00	0,10
559	394 710,04	3 240 459,92	0,10
560	394 708,52	3 240 464,68	0,10
561	394 706,42	3 240 469,22	0,10
562	394 703,77	3 240 473,46	0,10
563	394 700,61	3 240 477,34	0,10
564	394 462,68	3 240 734,65	0,10

565	394 231,53	3 240 982,70	0,10
566	393 999,77	3 241 231,85	0,10
567	393 784,24	3 241 464,90	0,10
568	393 782,58	3 241 475,39	0,10
569	393 778,75	3 241 484,62	0,10
570	393 773,53	3 241 491,20	0,10
571	393 771,57	3 241 688,60	0,10
572	393 766,23	3 241 953,44	0,10
573	393 765,85	3 241 958,19	0,10
574	393 764,85	3 241 963,09	0,10
575	393 763,24	3 241 967,83	0,10
576	393 761,06	3 241 972,32	0,10
577	393 571,97	3 242 306,61	0,10
578	393 381,11	3 242 647,08	0,10
579	393 186,18	3 242 995,57	0,10
580	393 060,94	3 243 223,60	0,10
581	393 057,99	3 243 228,20	0,10
582	393 054,76	3 243 232,02	0,10
583	393 051,08	3 243 235,41	0,10
584	393 047,01	3 243 238,31	0,10
585	393 042,61	3 243 240,68	0,10
586	392 785,58	3 243 359,06	0,10
587	392 489,70	3 243 499,03	0,10
588	392 179,94	3 243 643,77	0,10
589	391 892,87	3 243 780,48	0,10
590	391 628,66	3 243 902,70	0,10
591	391 377,97	3 244 020,00	0,10
592	391 041,04	3 244 179,69	0,10
593	390 786,38	3 244 300,11	0,10
594	390 498,26	3 244 435,23	0,10
595	390 207,21	3 244 570,97	0,10
596	389 900,59	3 244 715,15	0,10
597	389 631,98	3 244 844,89	0,10
598	389 628,36	3 244 853,41	0,10
599	389 622,13	3 244 859,96	0,10
600	389 613,68	3 244 865,90	0,10
601	389 604,45	3 244 869,71	0,10
602	389 595,58	3 244 871,04	0,10
603	389 586,90	3 244 870,24	0,10
604	389 581,93	3 244 868,73	0,10
605	389 364,57	3 244 970,85	0,10
606	389 360,89	3 244 979,18	0,10
607	389 354,73	3 244 985,91	0,10
608	389 346,42	3 244 991,45	0,10
609	389 337,19	3 244 995,27	0,10
610	389 328,03	3 244 996,70	0,10
611	389 320,26	3 244 996,02	0,10
612	389 314,34	3 244 994,17	0,10
613	389 086,17	3 245 098,90	0,10
614	388 832,23	3 245 217,59	0,10
615	388 615,17	3 245 321,38	0,10
616	388 610,21	3 245 330,64	0,10
617	388 603,14	3 245 337,69	0,10
618	388 594,83	3 245 343,24	0,10
619	388 585,92	3 245 346,31	0,10
620	388 577,50	3 245 346,58	0,10
621	388 422,36	3 245 490,29	0,10
622	388 421,61	3 245 495,98	0,10
623	388 419,44	3 245 501,66	0,10
624	388 414,72	3 245 510,47	0,10
625	388 408,66	3 245 516,47	0,10
626	388 389,03	3 245 687,50	0,10
627	388 349,64	3 246 030,62	0,10
628	388 311,06	3 246 379,70	0,10

629	388 275,03	3 246 707,45	0,10
630	388 237,75	3 247 044,85	0,10
631	388 208,65	3 247 302,17	0,10
632	388 174,98	3 247 611,22	0,10
633	388 145,75	3 247 898,70	0,10
634	388 149,07	3 247 903,59	0,10
635	388 151,82	3 247 909,19	0,10
636	388 153,75	3 247 918,99	0,10
637	388 153,73	3 247 928,98	0,10
638	388 151,77	3 247 936,49	0,10
639	388 148,81	3 247 942,57	0,10
640	388 218,61	3 248 224,55	0,10
641	388 316,66	3 248 604,83	0,10
642	388 381,25	3 248 853,17	0,10
643	388 472,63	3 249 206,46	0,10
644	388 550,62	3 249 507,15	0,10
645	388 636,51	3 249 840,07	0,10
646	388 722,83	3 250 174,54	0,10
647	388 798,13	3 250 453,82	0,10
648	388 799,38	3 250 460,97	0,10
649	388 821,70	3 250 734,14	0,10
650	388 845,94	3 251 062,92	0,10
651	388 874,33	3 251 401,54	0,10
652	388 903,22	3 251 750,78	0,10
653	388 929,72	3 252 068,71	0,10
654	388 953,46	3 252 353,61	0,10
655	388 981,16	3 252 687,28	0,10
656	389 007,75	3 253 006,36	0,10
657	389 032,39	3 253 299,47	0,10
658	389 060,27	3 253 643,38	0,10
659	389 088,39	3 253 983,52	0,10
660	389 118,14	3 254 332,20	0,10
661	389 143,11	3 254 630,19	0,10
662	389 172,68	3 254 989,55	0,10
663	389 199,26	3 255 308,49	0,10
664	389 223,08	3 255 596,46	0,10
665	389 248,56	3 255 905,94	0,10
666	389 277,02	3 256 244,92	0,10
667	389 302,79	3 256 554,07	0,10
668	389 328,75	3 256 862,95	0,10
669	389 328,88	3 256 867,23	0,10
670	389 328,45	3 256 872,21	0,10
671	389 327,41	3 256 877,10	0,10
672	389 325,76	3 256 881,82	0,10
673	389 323,54	3 256 886,30	0,10
674	389 320,77	3 256 890,47	0,10
675	389 317,51	3 256 894,25	0,10
676	389 073,74	3 257 143,79	0,10
677	388 808,73	3 257 415,06	0,10
678	388 577,28	3 257 651,90	0,10
679	388 325,70	3 257 909,42	0,10
680	388 070,46	3 258 169,98	0,10
681	387 860,08	3 258 385,08	0,10
682	387 587,92	3 258 664,37	0,10
683	387 336,83	3 258 921,23	0,10
684	387 116,01	3 259 146,66	0,10
685	386 860,95	3 259 408,36	0,10
686	386 633,74	3 259 640,67	0,10
687	386 381,91	3 259 897,88	0,10
688	386 137,51	3 260 149,63	0,10
689	385 930,57	3 260 359,83	0,10
690	385 753,19	3 260 545,26	0,10
691	385 752,85	3 260 553,71	0,10
692	385 750,19	3 260 561,62	0,10

693	385 744,63	3 260 569,92	0,10
694	385 737,56	3 260 576,98	0,10
695	385 730,29	3 260 581,59	0,10
696	385 723,13	3 260 584,24	0,10
697	385 714,29	3 260 585,11	0,10
698	385 508,12	3 260 792,15	0,10
699	385 282,16	3 261 023,90	0,10
700	385 037,83	3 261 273,47	0,10
701	384 792,88	3 261 524,35	0,10
702	384 545,43	3 261 777,95	0,10
703	384 296,47	3 262 031,90	0,10
704	384 045,03	3 262 289,83	0,10
705	383 804,20	3 262 535,52	0,10
706	383 566,41	3 262 779,62	0,10
707	383 318,20	3 263 033,46	0,10
708	383 070,33	3 263 286,79	0,10
709	382 822,31	3 263 541,15	0,10
710	382 575,01	3 263 795,35	0,10
711	382 325,83	3 264 049,10	0,10
712	382 090,00	3 264 290,78	0,10
713	382 089,41	3 264 295,37	0,10
714	382 088,19	3 264 300,22	0,10
715	382 086,14	3 264 305,32	0,10
716	382 177,50	3 264 647,50	0,10
717	382 272,61	3 265 000,88	0,10
718	382 353,84	3 265 302,36	0,10
719	382 434,19	3 265 601,65	0,10
720	382 515,19	3 265 901,92	0,10
721	382 595,41	3 266 200,25	0,10
722	382 670,55	3 266 468,01	0,10
723	382 674,84	3 266 470,83	0,10
724	382 679,32	3 266 474,32	0,10
725	382 684,86	3 266 482,64	0,10
726	382 688,66	3 266 491,88	0,10
727	382 690,21	3 266 500,73	0,10
728	382 689,64	3 266 508,96	0,10
729	382 687,63	3 266 515,79	0,10
730	382 798,82	3 266 767,80	0,10
731	382 923,60	3 267 042,38	0,10
732	383 048,61	3 267 316,21	0,10
733	383 173,25	3 267 590,16	0,10
734	383 305,13	3 267 880,84	0,10
735	383 421,38	3 268 135,46	0,10
736	383 559,76	3 268 440,23	0,10
737	383 722,69	3 268 790,55	0,10
738	383 723,72	3 268 792,95	0,10
739	383 725,23	3 268 797,71	0,10
740	383 811,89	3 269 144,16	0,10
741	383 899,19	3 269 479,89	0,10
742	383 994,59	3 269 846,58	0,10
743	384 073,59	3 270 151,01	0,10
744	384 158,37	3 270 477,69	0,10
745	384 244,55	3 270 810,72	0,10
746	384 325,12	3 271 120,47	0,10
747	384 410,17	3 271 447,65	0,10
748	384 494,80	3 271 773,98	0,10
749	384 579,76	3 272 101,93	0,10
750	384 661,69	3 272 415,56	0,10
751	384 749,61	3 272 754,17	0,10
752	384 832,46	3 273 073,73	0,10
753	384 925,26	3 273 431,65	0,10
754	385 015,80	3 273 781,03	0,10
755	385 110,65	3 274 138,88	0,10
756	385 111,72	3 274 144,49	0,10

757	385 111,98	3 274 149,49	0,10
758	385 108,82	3 274 498,52	0,10
759	385 107,37	3 274 803,37	0,10
760	385 106,34	3 275 104,21	0,10
761	385 105,04	3 275 438,29	0,10
762	385 103,74	3 275 784,08	0,10
763	385 102,11	3 276 104,20	0,10
764	385 100,87	3 276 443,34	0,10
765	385 099,61	3 276 793,56	0,10
766	385 098,28	3 277 144,13	0,10
767	385 096,71	3 277 453,29	0,10
768	385 095,47	3 277 813,92	0,10
769	385 096,95	3 278 149,19	0,10
770	385 096,72	3 278 153,60	0,10
771	385 095,89	3 278 158,53	0,10
772	385 021,68	3 278 473,80	0,10
773	384 951,91	3 278 780,03	0,10
774	384 875,76	3 279 117,30	0,10
775	384 812,85	3 279 394,74	0,10
776	384 741,70	3 279 707,20	0,10
777	384 687,26	3 279 957,01	0,10
778	384 689,70	3 279 961,49	0,10
779	384 692,18	3 279 968,23	0,10
780	384 693,05	3 279 976,67	0,10
781	384 692,06	3 279 986,61	0,10
782	384 689,65	3 279 994,27	0,10
783	384 685,19	3 280 001,78	0,10
784	384 680,81	3 280 006,41	0,10
785	384 667,43	3 280 314,16	0,10
786	384 654,16	3 280 669,10	0,10
787	384 642,63	3 280 988,82	0,10
788	384 629,52	3 281 337,68	0,10
789	384 618,62	3 281 638,43	0,10
790	384 605,66	3 281 987,32	0,10
791	384 592,19	3 282 358,17	0,10
792	384 579,99	3 282 692,09	0,10
793	384 566,02	3 283 062,26	0,10
794	384 554,36	3 283 378,87	0,10
795	384 542,30	3 283 712,89	0,10
796	384 528,34	3 284 085,91	0,10
797	384 515,08	3 284 451,51	0,10
798	384 501,77	3 284 810,49	0,10
799	384 488,15	3 285 185,85	0,10
800	384 475,65	3 285 565,44	0,10
801	384 466,45	3 285 878,36	0,10
802	384 466,13	3 285 882,38	0,10
803	384 465,17	3 285 887,29	0,10
804	384 463,61	3 285 892,03	0,10
805	384 461,47	3 285 896,55	0,10
806	384 458,78	3 285 900,77	0,10
807	384 237,32	3 286 204,11	0,10
808	384 027,08	3 286 502,73	0,10
809	383 827,07	3 286 789,25	0,10
810	383 611,53	3 287 096,82	0,10
811	383 434,76	3 287 352,44	0,10
812	383 435,18	3 287 358,35	0,10
813	383 434,34	3 287 365,05	0,10
814	383 431,43	3 287 374,60	0,10
815	383 427,71	3 287 380,56	0,10
816	383 455,56	3 287 610,80	0,10
817	383 497,30	3 287 943,72	0,10
818	383 531,54	3 288 215,87	0,10
819	383 573,60	3 288 548,96	0,10
820	383 615,94	3 288 885,54	0,10

821	383 648,17	3 289 133,18	0,10
822	383 648,49	3 289 139,46	0,10
823	383 648,04	3 289 144,43	0,10
824	383 646,97	3 289 149,32	0,10
825	383 645,30	3 289 154,03	0,10
826	383 643,05	3 289 158,50	0,10
827	383 472,73	3 289 450,35	0,10
828	383 301,44	3 289 744,70	0,10
829	383 124,35	3 290 048,45	0,10
830	383 034,28	3 290 202,30	0,10
831	382 851,15	3 290 519,81	0,10
832	382 852,00	3 290 525,92	0,10
833	382 851,74	3 290 531,78	0,10
834	382 850,52	3 290 538,90	0,10
835	382 848,49	3 290 544,06	0,10
836	382 923,19	3 290 778,85	0,10
837	382 930,23	3 290 783,26	0,10
838	382 936,28	3 290 790,02	0,10
839	382 940,64	3 290 797,98	0,10
840	382 943,52	3 290 807,54	0,10
841	382 944,19	3 290 816,41	0,10
842	382 942,68	3 290 824,82	0,10
843	382 939,78	3 290 831,63	0,10
844	382 969,58	3 290 927,59	0,10
845	382 976,53	3 290 932,00	0,10
846	382 982,10	3 290 937,80	0,10
847	382 986,79	3 290 946,62	0,10
848	382 989,68	3 290 956,18	0,10
849	382 990,32	3 290 964,22	0,10
850	382 989,04	3 290 973,53	0,10
851	382 985,82	3 290 980,45	0,10
852	383 047,59	3 291 183,79	0,10
853	383 122,46	3 291 416,04	0,10
854	383 123,48	3 291 419,85	0,10
855	383 124,23	3 291 424,79	0,10
856	383 124,36	3 291 429,79	0,10
857	383 123,86	3 291 434,76	0,10
858	383 122,75	3 291 439,64	0,10
859	383 030,27	3 291 752,83	0,10
860	382 943,65	3 292 050,49	0,10
861	382 853,69	3 292 362,75	0,10
862	382 763,07	3 292 675,54	0,10
863	382 673,04	3 292 987,05	0,10
864	382 582,44	3 293 299,26	0,10
865	382 491,52	3 293 611,93	0,10
866	382 401,64	3 293 923,68	0,10
867	382 310,74	3 294 235,51	0,10
868	382 220,38	3 294 548,28	0,10
869	382 117,77	3 294 903,88	0,10
870	382 020,65	3 295 239,87	0,10
871	381 935,85	3 295 541,38	0,10
872	381 938,78	3 295 548,15	0,10
873	381 940,27	3 295 557,03	0,10
874	381 939,77	3 295 566,28	0,10
875	381 936,86	3 295 575,83	0,10
876	381 931,88	3 295 583,75	0,10
877	381 926,15	3 295 589,68	0,10
878	381 921,03	3 295 593,28	0,10
879	381 847,20	3 295 848,15	0,10
880	381 850,52	3 295 855,78	0,10
881	381 851,49	3 295 865,72	0,10
882	381 850,49	3 295 875,66	0,10
883	381 847,71	3 295 883,91	0,10
884	381 843,07	3 295 890,69	0,10

885	381 869,84	3 296 169,62	0,10
886	381 905,35	3 296 513,30	0,10
887	381 938,93	3 296 830,68	0,10
888	381 975,50	3 297 184,52	0,10
889	382 019,91	3 297 585,13	0,10
890	382 054,07	3 297 965,96	0,10
891	382 079,42	3 298 240,15	0,10
892	382 113,12	3 298 588,50	0,10
893	382 146,93	3 298 952,03	0,10
894	382 179,39	3 299 289,86	0,10
895	382 211,60	3 299 633,96	0,10
896	382 245,88	3 299 992,10	0,10
897	382 277,16	3 300 304,62	0,10
898	382 277,36	3 300 309,26	0,10
899	382 276,96	3 300 314,25	0,10
900	382 275,95	3 300 319,14	0,10
901	382 274,33	3 300 323,88	0,10
902	382 272,14	3 300 328,37	0,10
903	382 129,82	3 300 578,73	0,10
904	381 994,30	3 300 822,63	0,10
905	381 858,49	3 301 071,43	0,10
906	381 703,48	3 301 361,58	0,10
907	381 549,19	3 301 654,85	0,10
908	381 393,57	3 301 952,11	0,10
909	381 229,66	3 302 266,21	0,10
910	381 069,36	3 302 572,19	0,10
911	380 916,35	3 302 870,10	0,10
912	380 740,74	3 303 164,93	0,10
913	380 558,31	3 303 474,45	0,10
914	380 361,56	3 303 811,81	0,10
915	380 203,42	3 304 085,49	0,10
916	380 204,67	3 304 092,80	0,10
917	380 203,89	3 304 101,29	0,10
918	380 200,98	3 304 110,84	0,10
919	380 196,42	3 304 119,16	0,10
920	380 191,09	3 304 124,24	0,10
921	380 162,49	3 304 443,13	0,10
922	380 133,91	3 304 796,11	0,10
923	380 105,77	3 305 150,67	0,10
924	380 076,65	3 305 509,42	0,10
925	380 054,02	3 305 788,70	0,10
926	380 024,52	3 306 146,67	0,10
927	379 996,49	3 306 500,70	0,10
928	379 965,98	3 306 870,02	0,10
929	379 939,39	3 307 203,83	0,10
930	379 910,22	3 307 562,39	0,10
931	379 881,06	3 307 915,96	0,10
932	379 851,94	3 308 275,38	0,10
933	379 823,83	3 308 628,66	0,10
934	379 800,83	3 308 913,42	0,10
935	379 778,92	3 309 177,50	0,10
936	379 752,40	3 309 505,43	0,10
937	379 731,52	3 309 801,34	0,10
938	379 736,39	3 309 807,91	0,10
939	379 739,68	3 309 817,17	0,10
940	379 740,66	3 309 826,23	0,10
941	379 739,67	3 309 836,17	0,10
942	379 736,37	3 309 845,59	0,10
943	379 730,64	3 309 853,39	0,10
944	379 727,02	3 309 856,86	0,10
945	379 702,52	3 310 124,64	0,10
946	379 675,73	3 310 457,75	0,10
947	379 647,13	3 310 802,13	0,10
948	379 619,83	3 311 145,96	0,10

949	379 591,61	3 311 489,43	0,10
950	379 563,90	3 311 833,01	0,10
951	379 535,97	3 312 177,63	0,10
952	379 510,99	3 312 485,77	0,10
953	379 482,96	3 312 835,49	0,10
954	379 456,04	3 313 159,33	0,10
955	379 430,47	3 313 482,61	0,10
956	379 401,27	3 313 836,60	0,10
957	379 373,06	3 314 190,96	0,10
958	379 341,96	3 314 573,07	0,10
959	379 308,65	3 314 978,29	0,10
960	379 287,93	3 315 259,05	0,10
961	379 291,82	3 315 264,73	0,10
962	379 294,64	3 315 271,51	0,10
963	379 296,57	3 315 281,31	0,10
964	379 296,48	3 315 288,97	0,10
965	379 295,00	3 315 294,96	0,10
966	379 397,89	3 315 499,22	0,10
967	379 405,16	3 315 502,38	0,10
968	379 410,85	3 315 506,13	0,10
969	379 417,17	3 315 513,87	0,10
970	379 421,86	3 315 522,68	0,10
971	379 424,35	3 315 531,04	0,10
972	379 424,51	3 315 539,87	0,10
973	379 422,62	3 315 548,67	0,10
974	379 577,13	3 315 859,87	0,10
975	379 578,46	3 315 862,83	0,10
976	379 580,02	3 315 867,59	0,10
977	379 580,97	3 315 872,49	0,10
978	379 581,31	3 315 877,48	0,10
979	379 581,02	3 315 882,47	0,10
980	379 580,11	3 315 887,39	0,10
981	379 495,28	3 316 225,67	0,10
982	379 410,05	3 316 570,21	0,10
983	379 323,98	3 316 915,29	0,10
984	379 233,34	3 317 278,62	0,10
985	379 143,52	3 317 637,91	0,10
986	379 075,54	3 317 921,56	0,10
987	379 079,53	3 317 929,44	0,10
988	379 080,98	3 317 940,12	0,10
989	379 079,99	3 317 950,06	0,10
990	379 077,08	3 317 959,61	0,10
991	379 072,92	3 317 965,89	0,10
992	379 067,27	3 317 971,59	0,10
993	379 047,56	3 318 187,83	0,10
994	379 021,15	3 318 507,02	0,10
995	378 991,40	3 318 880,93	0,10
996	378 965,20	3 319 204,88	0,10
997	378 938,34	3 319 528,68	0,10
998	378 912,44	3 319 852,58	0,10
999	378 886,65	3 320 176,10	0,10
1000	378 860,40	3 320 500,68	0,10
1001	378 834,36	3 320 824,00	0,10
1002	378 807,46	3 321 147,84	0,10
1003	378 780,62	3 321 481,99	0,10
1004	378 763,51	3 321 737,96	0,10
1005	378 767,37	3 321 743,26	0,10
1006	378 770,48	3 321 749,77	0,10
1007	378 772,41	3 321 759,57	0,10
1008	378 772,39	3 321 769,55	0,10
1009	378 770,27	3 321 777,73	0,10
1010	378 766,59	3 321 784,40	0,10
1011	378 829,64	3 322 090,37	0,10
1012	378 901,96	3 322 424,67	0,10

1013	378 978,39	3 322 760,67	0,10
1014	379 023,72	3 323 104,30	0,10
1015	379 071,36	3 323 445,32	0,10
1016	379 118,83	3 323 787,71	0,10
1017	379 166,52	3 324 128,72	0,10
1018	379 215,02	3 324 470,75	0,10
1019	379 262,85	3 324 812,46	0,10
1020	379 310,78	3 325 153,71	0,10
1021	379 358,17	3 325 495,86	0,10
1022	379 407,89	3 325 842,69	0,10
1023	379 408,23	3 325 846,06	0,10
1024	379 408,20	3 325 851,06	0,10
1025	379 407,55	3 325 856,02	0,10
1026	379 406,29	3 325 860,86	0,10
1027	379 404,44	3 325 865,50	0,10
1028	379 259,61	3 326 170,96	0,10
1029	379 107,33	3 326 492,18	0,10
1030	378 958,79	3 326 808,45	0,10
1031	378 808,49	3 327 124,65	0,10
1032	378 659,11	3 327 441,72	0,10
1033	378 510,26	3 327 758,58	0,10
1034	378 361,19	3 328 074,49	0,10
1035	378 211,73	3 328 391,03	0,10
1036	378 062,09	3 328 707,95	0,10
1037	377 912,60	3 329 024,46	0,10
1038	377 761,23	3 329 345,19	0,10
1039	377 609,51	3 329 665,89	0,10
1040	377 478,07	3 329 949,62	0,10
1041	377 480,28	3 329 958,36	0,10
1042	377 479,86	3 329 968,57	0,10
1043	377 476,95	3 329 978,13	0,10
1044	377 472,23	3 329 986,93	0,10
1045	377 465,89	3 329 993,33	0,10
1046	377 459,16	3 329 997,60	0,10
1047	377 363,47	3 330 290,14	0,10
1048	377 262,07	3 330 609,80	0,10
1049	377 160,03	3 330 933,50	0,10
1050	377 058,08	3 331 253,02	0,10
1051	376 969,94	3 331 540,15	0,10
1052	376 972,75	3 331 546,11	0,10
1053	376 974,15	3 331 556,35	0,10
1054	376 973,16	3 331 566,29	0,10
1055	376 970,24	3 331 575,84	0,10
1056	376 965,73	3 331 582,40	0,10
1057	376 960,61	3 331 587,71	0,10
1058	376 939,62	3 331 833,13	0,10
1059	376 920,65	3 332 122,50	0,10
1060	376 897,99	3 332 411,98	0,10
1061	376 879,83	3 332 695,78	0,10
1062	376 878,92	3 332 702,08	0,10
1063	376 877,51	3 332 706,88	0,10
1064	376 875,51	3 332 711,46	0,10
1065	376 700,81	3 333 052,60	0,10
1066	376 581,23	3 333 289,72	0,10
1067	376 522,73	3 333 148,11	0,10
1068	376 597,61	3 332 999,65	0,10
1069	376 750,67	3 332 690,66	0,10
1070	376 748,56	3 332 681,84	0,10
1071	376 749,58	3 332 671,90	0,10
1072	376 752,52	3 332 662,36	0,10
1073	376 756,42	3 332 655,28	0,10
1074	376 762,10	3 332 649,46	0,10
1075	376 782,33	3 332 403,15	0,10
1076	376 804,96	3 332 113,95	0,10

1077	376 823,93	3 331 824,69	0,10
1078	376 841,90	3 331 547,12	0,10
1079	376 842,53	3 331 542,19	0,10
1080	376 843,77	3 331 537,35	0,10
1081	376 947,53	3 331 217,90	0,10
1082	377 049,46	3 330 898,42	0,10
1083	377 151,49	3 330 574,76	0,10
1084	377 252,92	3 330 255,02	0,10
1085	377 352,68	3 329 931,46	0,10
1086	377 354,89	3 329 925,83	0,10
1087	377 504,65	3 329 616,28	0,10
1088	377 656,34	3 329 295,64	0,10
1089	377 807,71	3 328 974,93	0,10
1090	377 957,20	3 328 658,41	0,10
1091	378 106,84	3 328 341,51	0,10
1092	378 256,30	3 328 024,97	0,10
1093	378 405,31	3 327 709,16	0,10
1094	378 554,16	3 327 392,32	0,10
1095	378 703,64	3 327 075,03	0,10
1096	378 853,91	3 326 758,89	0,10
1097	379 002,43	3 326 442,66	0,10
1098	379 154,65	3 326 121,57	0,10
1099	379 277,98	3 325 852,89	0,10
1100	379 275,78	3 325 842,74	0,10
1101	379 276,93	3 325 832,02	0,10
1102	379 279,87	3 325 822,48	0,10
1103	379 283,29	3 325 817,54	0,10
1104	379 243,21	3 325 511,37	0,10
1105	379 195,84	3 325 169,31	0,10
1106	379 147,92	3 324 828,14	0,10
1107	379 100,09	3 324 486,47	0,10
1108	379 051,60	3 324 144,47	0,10
1109	379 003,89	3 323 803,35	0,10
1110	378 956,42	3 323 460,96	0,10
1111	378 908,77	3 323 119,89	0,10
1112	378 862,45	3 322 809,26	0,10
1113	378 857,39	3 322 804,77	0,10
1114	378 852,79	3 322 799,51	0,10
1115	378 849,01	3 322 790,26	0,10
1116	378 847,11	3 322 780,46	0,10
1117	378 847,51	3 322 770,91	0,10
1118	378 849,23	3 322 763,81	0,10
1119	378 853,04	3 322 756,72	0,10
1120	378 788,58	3 322 449,22	0,10
1121	378 716,23	3 322 114,76	0,10
1122	378 640,91	3 321 776,84	0,10
1123	378 639,99	3 321 769,74	0,10
1124	378 640,10	3 321 764,74	0,10
1125	378 664,95	3 321 473,29	0,10
1126	378 691,81	3 321 138,80	0,10
1127	378 718,71	3 320 814,93	0,10
1128	378 744,74	3 320 491,72	0,10
1129	378 771,00	3 320 167,19	0,10
1130	378 796,78	3 319 843,69	0,10
1131	378 822,69	3 319 519,66	0,10
1132	378 849,53	3 319 195,80	0,10
1133	378 875,75	3 318 872,02	0,10
1134	378 905,51	3 318 498,01	0,10
1135	378 931,91	3 318 178,82	0,10
1136	378 948,72	3 317 930,94	0,10
1137	378 949,90	3 317 923,64	0,10
1138	379 031,01	3 317 609,66	0,10
1139	379 120,84	3 317 250,37	0,10
1140	379 211,47	3 316 887,06	0,10

1141	379 297,39	3 316 542,59	0,10
1142	379 382,72	3 316 197,63	0,10
1143	379 453,74	3 315 903,79	0,10
1144	379 451,69	3 315 899,62	0,10
1145	379 449,77	3 315 893,03	0,10
1146	379 448,84	3 315 883,09	0,10
1147	379 450,36	3 315 874,14	0,10
1148	379 301,78	3 315 579,28	0,10
1149	379 168,98	3 315 312,35	0,10
1150	379 166,44	3 315 305,91	0,10
1151	379 165,32	3 315 301,03	0,10
1152	379 164,82	3 315 296,06	0,10
1153	379 164,94	3 315 291,06	0,10
1154	379 193,04	3 314 968,70	0,10
1155	379 226,40	3 314 562,85	0,10
1156	379 257,45	3 314 181,43	0,10
1157	379 285,67	3 313 827,02	0,10
1158	379 314,87	3 313 473,06	0,10
1159	379 340,43	3 313 149,76	0,10
1160	379 367,36	3 312 825,90	0,10
1161	379 395,38	3 312 476,24	0,10
1162	379 420,36	3 312 168,07	0,10
1163	379 448,29	3 311 823,48	0,10
1164	379 476,01	3 311 479,81	0,10
1165	379 504,21	3 311 136,44	0,10
1166	379 531,56	3 310 792,56	0,10
1167	379 560,13	3 310 448,15	0,10
1168	379 586,92	3 310 115,08	0,10
1169	379 608,03	3 309 820,19	0,10
1170	379 636,79	3 309 495,94	0,10
1171	379 663,32	3 309 167,86	0,10
1172	379 685,22	3 308 903,83	0,10
1173	379 708,23	3 308 619,15	0,10
1174	379 736,33	3 308 265,90	0,10
1175	379 765,46	3 307 906,32	0,10
1176	379 794,62	3 307 552,75	0,10
1177	379 823,78	3 307 194,29	0,10
1178	379 850,37	3 306 860,44	0,10
1179	379 880,88	3 306 491,14	0,10
1180	379 908,91	3 306 137,11	0,10
1181	379 938,42	3 305 779,08	0,10
1182	379 961,04	3 305 499,86	0,10
1183	379 990,16	3 305 141,21	0,10
1184	380 018,28	3 304 786,65	0,10
1185	380 046,89	3 304 433,53	0,10
1186	380 074,12	3 304 075,56	0,10
1187	380 074,53	3 304 072,12	0,10
1188	380 075,64	3 304 067,25	0,10
1189	380 077,36	3 304 062,55	0,10
1190	380 079,65	3 304 058,11	0,10
1191	380 261,48	3 303 753,15	0,10
1192	380 458,10	3 303 416,03	0,10
1193	380 640,52	3 303 106,51	0,10
1194	380 796,45	3 302 834,24	0,10
1195	380 795,05	3 302 827,86	0,10
1196	380 795,44	3 302 819,28	0,10
1197	380 797,84	3 302 810,46	0,10
1198	380 802,58	3 302 801,67	0,10
1199	380 808,95	3 302 793,98	0,10
1200	380 815,52	3 302 789,71	0,10
1201	380 822,77	3 302 786,74	0,10
1202	380 966,69	3 302 518,20	0,10
1203	381 126,94	3 302 212,33	0,10
1204	381 290,87	3 301 898,19	0,10

1205	381 446,54	3 301 600,83	0,10
1206	381 600,81	3 301 307,59	0,10
1207	381 738,32	3 301 038,81	0,10
1208	381 736,48	3 301 030,69	0,10
1209	381 736,40	3 301 022,54	0,10
1210	381 739,34	3 301 012,99	0,10
1211	381 744,09	3 301 004,20	0,10
1212	381 750,45	3 300 996,51	0,10
1213	381 757,28	3 300 992,12	0,10
1214	381 765,23	3 300 989,15	0,10
1215	381 892,98	3 300 766,14	0,10
1216	382 028,50	3 300 522,24	0,10
1217	382 146,83	3 300 307,06	0,10
1218	382 145,33	3 300 298,29	0,10
1219	382 146,46	3 300 289,69	0,10
1220	382 149,40	3 300 280,15	0,10
1221	382 153,95	3 300 273,16	0,10
1222	382 130,37	3 300 002,70	0,10
1223	382 096,08	3 299 644,54	0,10
1224	382 063,88	3 299 300,48	0,10
1225	382 031,42	3 298 962,63	0,10
1226	381 997,61	3 298 599,13	0,10
1227	381 963,91	3 298 250,74	0,10
1228	381 938,56	3 297 976,57	0,10
1229	381 901,71	3 297 626,10	0,10
1230	381 895,96	3 297 620,50	0,10
1231	381 891,37	3 297 613,63	0,10
1232	381 888,52	3 297 604,06	0,10
1233	381 887,59	3 297 594,11	0,10
1234	381 888,92	3 297 584,52	0,10
1235	381 892,08	3 297 576,89	0,10
1236	381 896,16	3 297 571,03	0,10
1237	381 860,11	3 297 196,37	0,10
1238	381 823,61	3 296 843,22	0,10
1239	381 789,97	3 296 525,29	0,10
1240	381 754,46	3 296 181,56	0,10
1241	381 718,97	3 295 867,44	0,10
1242	381 718,74	3 295 861,80	0,10
1243	381 719,19	3 295 856,82	0,10
1244	381 720,27	3 295 851,94	0,10
1245	381 811,70	3 295 532,82	0,10
1246	381 909,13	3 295 207,94	0,10
1247	382 006,23	3 294 872,02	0,10
1248	382 108,85	3 294 516,42	0,10
1249	382 199,23	3 294 203,57	0,10
1250	382 290,12	3 293 891,76	0,10
1251	382 380,00	3 293 580,03	0,10
1252	382 470,93	3 293 267,29	0,10
1253	382 561,52	3 292 955,15	0,10
1254	382 651,54	3 292 643,65	0,10
1255	382 742,17	3 292 330,85	0,10
1256	382 832,13	3 292 018,55	0,10
1257	382 918,75	3 291 720,92	0,10
1258	382 995,85	3 291 447,26	0,10
1259	382 992,47	3 291 438,75	0,10
1260	382 991,54	3 291 428,81	0,10
1261	382 992,56	3 291 418,87	0,10
1262	382 995,51	3 291 411,79	0,10
1263	382 936,87	3 291 218,40	0,10
1264	382 861,68	3 290 991,00	0,10
1265	382 815,36	3 290 841,82	0,10
1266	382 721,16	3 290 533,61	0,10
1267	382 720,39	3 290 530,71	0,10
1268	382 719,60	3 290 525,77	0,10

1269	382 719,43	3 290 520,78	0,10
1270	382 719,89	3 290 515,80	0,10
1271	382 720,96	3 290 510,91	0,10
1272	382 722,63	3 290 506,20	0,10
1273	382 724,88	3 290 501,74	0,10
1274	382 933,98	3 290 144,04	0,10
1275	383 023,70	3 289 990,78	0,10
1276	383 201,11	3 289 686,47	0,10
1277	383 372,38	3 289 392,18	0,10
1278	383 517,57	3 289 137,18	0,10
1279	383 516,63	3 289 132,12	0,10
1280	383 516,66	3 289 125,28	0,10
1281	383 518,66	3 289 115,49	0,10
1282	383 521,17	3 289 109,59	0,10
1283	383 524,22	3 289 104,91	0,10
1284	383 500,80	3 288 899,60	0,10
1285	383 458,47	3 288 563,17	0,10
1286	383 416,42	3 288 230,08	0,10
1287	383 382,16	3 287 957,87	0,10
1288	383 340,43	3 287 625,00	0,10
1289	383 304,01	3 287 350,45	0,10
1290	383 303,66	3 287 345,66	0,10
1291	383 303,92	3 287 340,66	0,10
1292	383 304,79	3 287 335,74	0,10
1293	383 306,27	3 287 330,97	0,10
1294	383 308,34	3 287 326,41	0,10
1295	383 310,96	3 287 322,15	0,10
1296	383 516,52	3 287 030,26	0,10
1297	383 732,08	3 286 722,66	0,10
1298	383 932,14	3 286 436,08	0,10
1299	384 142,75	3 286 136,94	0,10
1300	384 336,43	3 285 865,86	0,10
1301	384 335,98	3 285 860,82	0,10
1302	384 336,63	3 285 854,27	0,10
1303	384 339,57	3 285 844,73	0,10
1304	384 343,09	3 285 838,08	0,10
1305	384 347,95	3 285 832,68	0,10
1306	384 359,71	3 285 561,65	0,10
1307	384 372,21	3 285 181,92	0,10
1308	384 385,84	3 284 806,43	0,10
1309	384 399,15	3 284 447,45	0,10
1310	384 412,41	3 284 081,83	0,10
1311	384 426,31	3 283 708,89	0,10
1312	384 438,70	3 283 374,91	0,10
1313	384 450,09	3 283 058,17	0,10
1314	384 464,07	3 282 687,98	0,10
1315	384 476,28	3 282 353,61	0,10
1316	384 489,73	3 281 983,25	0,10
1317	384 502,69	3 281 634,37	0,10
1318	384 513,59	3 281 333,60	0,10
1319	384 526,71	3 280 984,74	0,10
1320	384 538,23	3 280 664,98	0,10
1321	384 551,50	3 280 310,13	0,10
1322	384 560,49	3 279 970,75	0,10
1323	384 560,71	3 279 967,46	0,10
1324	384 561,57	3 279 962,53	0,10
1325	384 628,56	3 279 681,58	0,10
1326	384 699,70	3 279 369,18	0,10
1327	384 762,59	3 279 091,83	0,10
1328	384 838,76	3 278 754,50	0,10
1329	384 908,53	3 278 448,24	0,10
1330	384 970,23	3 278 163,99	0,10
1331	384 966,60	3 278 157,35	0,10
1332	384 964,60	3 278 149,34	0,10

1333	384 964,64	3 278 139,35	0,10
1334	384 966,63	3 278 129,57	0,10
1335	384 970,34	3 278 121,92	0,10
1336	384 975,73	3 278 115,43	0,10
1337	384 979,47	3 277 813,34	0,10
1338	384 980,71	3 277 452,68	0,10
1339	384 982,28	3 277 143,47	0,10
1340	384 983,62	3 276 792,99	0,10
1341	384 984,87	3 276 442,77	0,10
1342	384 986,11	3 276 103,54	0,10
1343	384 987,74	3 275 783,42	0,10
1344	384 989,04	3 275 437,70	0,10
1345	384 990,34	3 275 103,65	0,10
1346	384 991,37	3 274 802,79	0,10
1347	384 992,82	3 274 497,98	0,10
1348	384 990,64	3 274 183,14	0,10
1349	384 985,22	3 274 176,83	0,10
1350	384 981,57	3 274 168,76	0,10
1351	384 979,66	3 274 158,96	0,10
1352	384 979,71	3 274 148,97	0,10
1353	384 981,82	3 274 141,55	0,10
1354	384 984,65	3 274 135,86	0,10
1355	384 903,40	3 273 809,68	0,10
1356	384 812,97	3 273 460,74	0,10
1357	384 720,12	3 273 102,65	0,10
1358	384 637,28	3 272 783,10	0,10
1359	384 549,37	3 272 444,55	0,10
1360	384 467,44	3 272 130,92	0,10
1361	384 382,45	3 271 802,89	0,10
1362	384 297,84	3 271 476,61	0,10
1363	384 212,80	3 271 149,43	0,10
1364	384 132,22	3 270 839,65	0,10
1365	384 045,93	3 270 506,16	0,10
1366	383 961,29	3 270 180,08	0,10
1367	383 882,26	3 269 875,54	0,10
1368	383 786,87	3 269 508,86	0,10
1369	383 699,56	3 269 173,08	0,10
1370	383 615,80	3 268 859,54	0,10
1371	383 611,80	3 268 856,83	0,10
1372	383 606,21	3 268 851,79	0,10
1373	383 602,00	3 268 845,55	0,10
1374	383 598,23	3 268 836,31	0,10
1375	383 596,32	3 268 826,50	0,10
1376	383 597,22	3 268 818,40	0,10
1377	383 599,00	3 268 812,21	0,10
1378	383 454,18	3 268 488,27	0,10
1379	383 315,81	3 268 183,54	0,10
1380	383 199,56	3 267 928,90	0,10
1381	383 067,63	3 267 638,12	0,10
1382	382 943,05	3 267 364,29	0,10
1383	382 818,03	3 267 090,45	0,10
1384	382 693,20	3 266 815,77	0,10
1385	382 564,72	3 266 539,06	0,10
1386	382 562,30	3 266 532,33	0,10
1387	382 483,44	3 266 230,57	0,10
1388	382 403,20	3 265 932,19	0,10
1389	382 322,21	3 265 631,94	0,10
1390	382 241,86	3 265 332,62	0,10
1391	382 160,65	3 265 031,23	0,10
1392	382 065,58	3 264 677,95	0,10
1393	381 960,27	3 264 285,16	0,10
1394	381 959,11	3 264 278,86	0,10
1395	381 958,92	3 264 273,86	0,10
1396	381 959,35	3 264 268,88	0,10

1397	381 960,40	3 264 263,99	0,10
1398	381 962,04	3 264 259,27	0,10
1399	381 964,27	3 264 254,79	0,10
1400	381 967,04	3 264 250,63	0,10
1401	381 970,30	3 264 246,84	0,10
1402	382 243,00	3 263 967,89	0,10
1403	382 492,12	3 263 714,21	0,10
1404	382 739,30	3 263 460,12	0,10
1405	382 987,44	3 263 205,64	0,10
1406	383 235,32	3 262 952,30	0,10
1407	383 483,50	3 262 698,50	0,10
1408	383 721,30	3 262 454,38	0,10
1409	383 962,14	3 262 208,69	0,10
1410	384 213,57	3 261 950,76	0,10
1411	384 462,53	3 261 696,81	0,10
1412	384 709,93	3 261 443,25	0,10
1413	384 954,90	3 261 192,32	0,10
1414	385 199,25	3 260 942,77	0,10
1415	385 425,18	3 260 711,05	0,10
1416	385 646,88	3 260 480,13	0,10
1417	385 847,76	3 260 278,60	0,10
1418	386 054,62	3 260 068,48	0,10
1419	386 298,95	3 259 816,81	0,10
1420	386 550,87	3 259 559,50	0,10
1421	386 778,03	3 259 327,24	0,10
1422	387 033,10	3 259 065,54	0,10
1423	387 253,95	3 258 840,07	0,10
1424	387 504,99	3 258 583,26	0,10
1425	387 777,18	3 258 303,94	0,10
1426	387 987,60	3 258 088,81	0,10
1427	388 242,81	3 257 828,27	0,10
1428	388 494,38	3 257 570,77	0,10
1429	388 725,85	3 257 333,90	0,10
1430	388 990,75	3 257 062,75	0,10
1431	389 199,17	3 256 846,76	0,10
1432	389 199,50	3 256 842,06	0,10
1433	389 202,44	3 256 832,51	0,10
1434	389 207,22	3 256 824,37	0,10
1435	389 187,18	3 256 563,54	0,10
1436	389 161,42	3 256 254,56	0,10
1437	389 132,96	3 255 915,54	0,10
1438	389 107,47	3 255 605,99	0,10
1439	389 083,66	3 255 318,09	0,10
1440	389 057,07	3 254 999,11	0,10
1441	389 027,51	3 254 639,76	0,10
1442	389 002,56	3 254 342,00	0,10
1443	388 972,80	3 253 993,23	0,10
1444	388 944,65	3 253 652,87	0,10
1445	388 916,78	3 253 309,04	0,10
1446	388 892,16	3 253 016,06	0,10
1447	388 865,56	3 252 696,89	0,10
1448	388 837,86	3 252 363,21	0,10
1449	388 814,12	3 252 078,34	0,10
1450	388 787,62	3 251 760,40	0,10
1451	388 758,73	3 251 411,17	0,10
1452	388 730,34	3 251 072,53	0,10
1453	388 702,81	3 250 772,03	0,10
1454	388 697,73	3 250 767,25	0,10
1455	388 692,92	3 250 760,29	0,10
1456	388 690,07	3 250 750,72	0,10
1457	388 689,14	3 250 740,77	0,10
1458	388 690,16	3 250 730,84	0,10
1459	388 693,26	3 250 723,40	0,10
1460	388 698,04	3 250 716,84	0,10

1461	388 680,59	3 250 502,16	0,10
1462	388 677,42	3 250 499,22	0,10
1463	388 673,07	3 250 494,53	0,10
1464	388 669,29	3 250 485,29	0,10
1465	388 667,39	3 250 475,48	0,10
1466	388 667,43	3 250 465,49	0,10
1467	388 669,49	3 250 458,39	0,10
1468	388 672,46	3 250 452,69	0,10
1469	388 610,53	3 250 203,60	0,10
1470	388 524,19	3 249 869,05	0,10
1471	388 438,32	3 249 536,17	0,10
1472	388 360,33	3 249 235,54	0,10
1473	388 268,96	3 248 882,29	0,10
1474	388 204,36	3 248 633,92	0,10
1475	388 106,25	3 248 253,39	0,10
1476	388 022,57	3 247 937,03	0,10
1477	388 021,59	3 247 932,10	0,10
1478	388 021,24	3 247 927,11	0,10
1479	388 021,51	3 247 922,12	0,10
1480	388 059,67	3 247 598,62	0,10
1481	388 093,36	3 247 289,39	0,10
1482	388 122,46	3 247 031,98	0,10
1483	388 159,73	3 246 694,72	0,10
1484	388 195,76	3 246 366,99	0,10
1485	388 234,34	3 246 017,85	0,10
1486	388 271,15	3 245 674,42	0,10
1487	388 293,94	3 245 461,75	0,10
1488	388 294,40	3 245 458,64	0,10
1489	388 295,62	3 245 453,79	0,10
1490	388 297,44	3 245 449,13	0,10
1491	388 299,83	3 245 444,74	0,10
1492	388 302,75	3 245 440,68	0,10
1493	388 306,15	3 245 437,02	0,10
1494	388 516,48	3 245 237,09	0,10
1495	388 518,89	3 245 234,98	0,10
1496	388 522,96	3 245 232,08	0,10
1497	388 527,37	3 245 229,72	0,10
1498	388 783,06	3 245 112,52	0,10
1499	389 036,89	3 244 993,88	0,10
1500	389 287,22	3 244 872,56	0,10
1501	389 554,83	3 244 746,84	0,10
1502	389 851,13	3 244 610,23	0,10
1503	390 158,01	3 244 465,92	0,10
1504	390 449,11	3 244 330,16	0,10
1505	390 736,96	3 244 195,16	0,10
1506	390 991,43	3 244 074,83	0,10
1507	391 328,56	3 243 915,05	0,10
1508	391 579,72	3 243 797,53	0,10
1509	391 843,58	3 243 675,47	0,10
1510	392 130,45	3 243 538,86	0,10
1511	392 440,34	3 243 394,06	0,10
1512	392 736,09	3 243 254,15	0,10
1513	392 949,89	3 243 153,24	0,10
1514	392 951,81	3 243 148,87	0,10
1515	392 955,57	3 243 143,74	0,10
1516	392 962,66	3 243 136,71	0,10
1517	392 969,38	3 243 132,48	0,10
1518	392 974,94	3 243 130,60	0,10
1519	393 085,10	3 242 938,66	0,10
1520	393 279,90	3 242 590,40	0,10
1521	393 470,72	3 242 250,00	0,10
1522	393 636,55	3 241 948,12	0,10
1523	393 635,45	3 241 942,87	0,10
1524	393 635,20	3 241 936,14	0,10

1525	393 637,19	3 241 926,35	0,10
1526	393 641,06	3 241 917,14	0,10
1527	393 646,34	3 241 910,82	0,10
1528	393 649,26	3 241 713,52	0,10
1529	393 646,47	3 241 710,20	0,10
1530	393 641,86	3 241 702,07	0,10
1531	393 639,60	3 241 692,40	0,10
1532	393 639,39	3 241 682,28	0,10
1533	393 642,02	3 241 672,81	0,10
1534	393 645,87	3 241 665,10	0,10
1535	393 650,31	3 241 659,98	0,10
1536	393 654,26	3 241 446,06	0,10
1537	393 654,58	3 241 441,73	0,10
1538	393 655,52	3 241 436,82	0,10
1539	393 657,07	3 241 432,07	0,10
1540	393 659,20	3 241 427,54	0,10
1541	393 661,88	3 241 423,32	0,10
1542	393 665,06	3 241 419,46	0,10
1543	393 914,85	3 241 152,82	0,10
1544	394 146,61	3 240 903,68	0,10
1545	394 377,67	3 240 655,72	0,10
1546	394 579,42	3 240 437,88	0,10
1547	394 580,24	3 240 431,72	0,10
1548	394 581,48	3 240 426,88	0,10
1549	394 583,47	3 240 422,14	0,10
1550	394 517,00	3 240 175,29	0,10
1551	394 515,81	3 240 168,73	0,10
1552	394 515,64	3 240 163,74	0,10
1553	394 516,09	3 240 158,76	0,10
1554	394 517,17	3 240 153,87	0,10
1555	394 518,84	3 240 149,16	0,10
1556	394 671,36	3 239 792,36	0,10
1557	394 801,80	3 239 483,49	0,10
1558	394 938,53	3 239 161,27	0,10
1559	395 076,29	3 238 835,15	0,10
1560	395 210,48	3 238 517,17	0,10
1561	395 348,97	3 238 189,53	0,10
1562	395 493,88	3 237 848,18	0,10
1563	395 631,29	3 237 522,36	0,10
1564	395 740,33	3 237 264,64	0,10
1565	395 874,25	3 236 946,75	0,10
1566	396 007,63	3 236 632,63	0,10
1567	396 139,83	3 236 319,96	0,10
1568	396 264,69	3 236 016,92	0,10
1569	396 267,75	3 236 010,97	0,10
1570	396 270,66	3 236 006,90	0,10
1571	396 274,06	3 236 003,23	0,10
1572	396 277,88	3 236 000,01	0,10
1573	396 516,89	3 235 823,12	0,10
1574	396 788,82	3 235 618,46	0,10
1575	397 067,60	3 235 408,76	0,10
1576	397 331,50	3 235 210,42	0,10
1577	397 602,64	3 235 005,71	0,10
1578	397 811,21	3 234 846,34	0,10
1579	397 812,94	3 234 839,04	0,10
1580	397 817,07	3 234 831,38	0,10
1581	397 823,44	3 234 823,69	0,10
1582	397 831,23	3 234 817,53	0,10
1583	397 839,09	3 234 814,89	0,10
1584	397 963,70	3 234 598,08	0,10
1585	398 132,13	3 234 296,82	0,10
1586	398 300,32	3 233 997,08	0,10
1587	398 469,27	3 233 695,02	0,10
1588	398 625,39	3 233 415,39	0,10


1589	398 786,22	3 233 128,10		0,10	
1590	398 947,58	3 232 839,87		0,10	
1591	399 113,35	3 232 543,83		0,10	
1592	399 274,52	3 232 255,16		0,10	
1593	399 425,95	3 231 985,06		0,10	
1594	399 567,83	3 231 731,65		0,10	
1	399 586,22	3 231 698,82		0,10	
<b>3. Сведения о характерных точках части (частей) границы объекта</b>					
<b>1</b>	<b>2</b>	<b>3</b>	<b>4</b>	<b>5</b>	<b>6</b>
—	—	—	—	—	—



Раздел 4

Схема расположения границ публичного сервитута

Обзорная схема

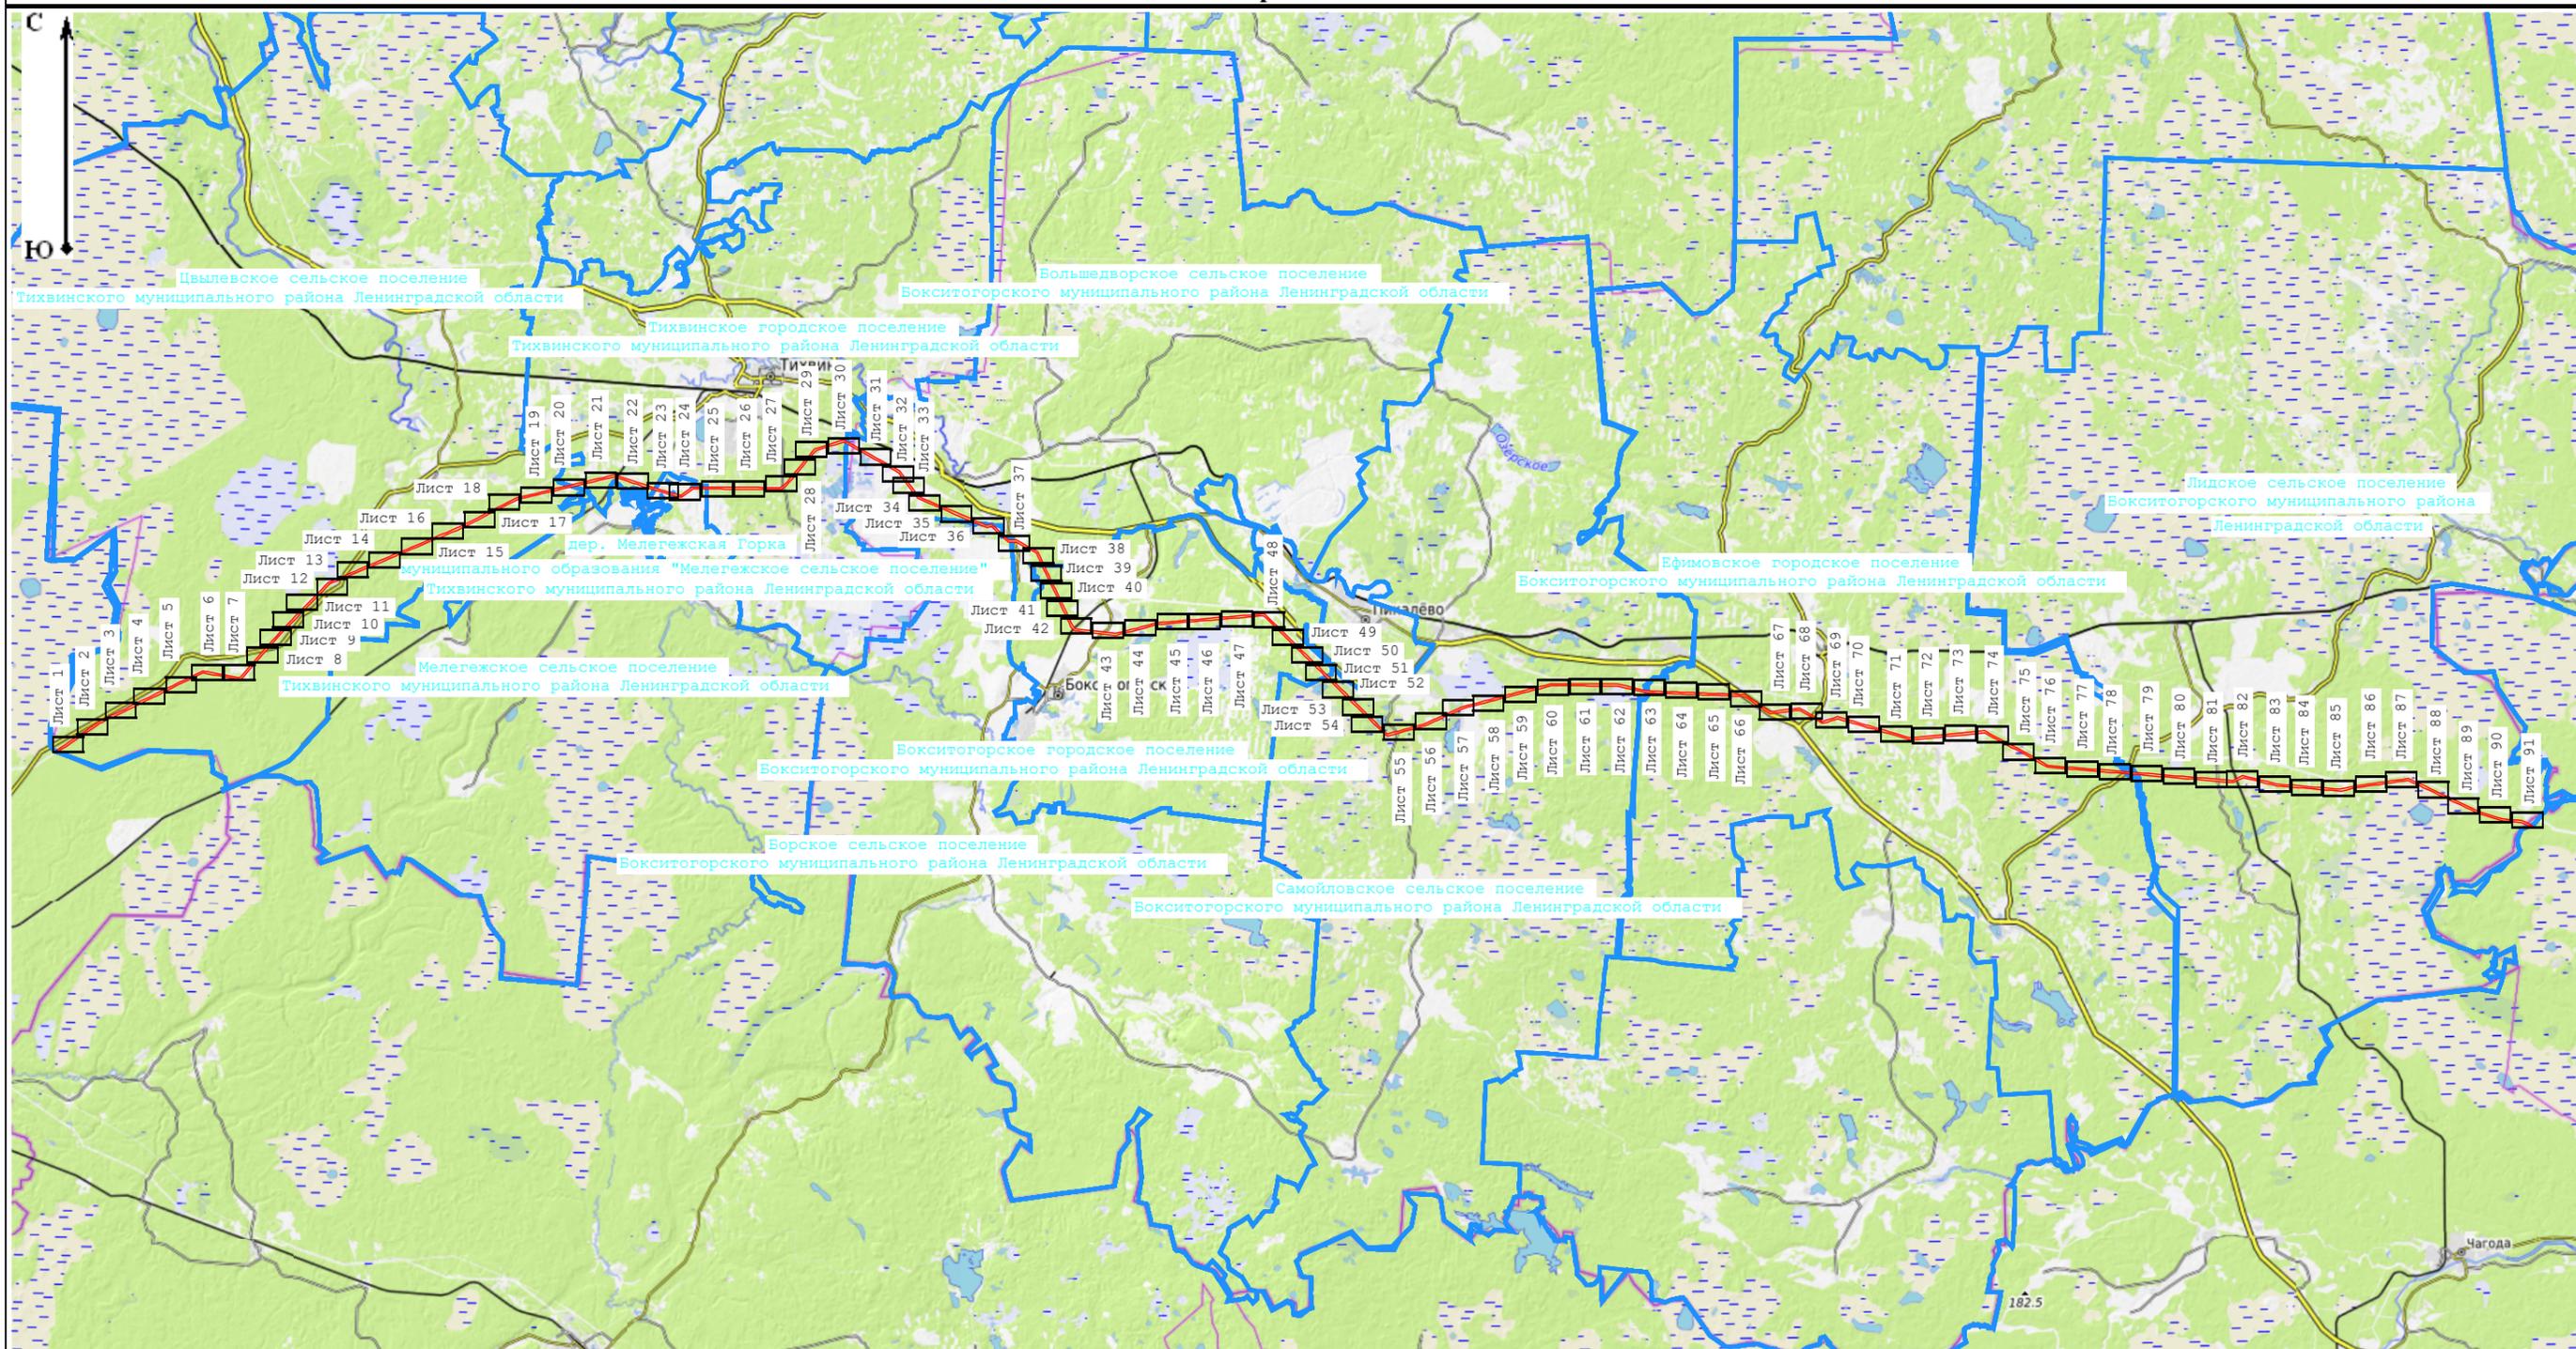

Масштаб 1:400 000

Условные обозначения:

47:13:1020001 - Номер кадастрового квартала

47:13:0000000:21288 - Кадастровый номер земельного участка, в отношении которого испрашивается публичный сервитут  
 - границы субъекта, МО, населенного пункта

— Границы кадастровых кварталов по данным единого государственного реестра недвижимости  
 — Границы публичного сервитута

— Границы земельных участков, имеющих в ЕГРН


• - Характерная точка границы устанавливаемого публичного сервитута

Подпись \_\_\_\_\_

Место для оттиска печати (при наличии) лица, составившего описание местоположения границ объекта



Дата \_\_\_\_\_ 03.10.2022

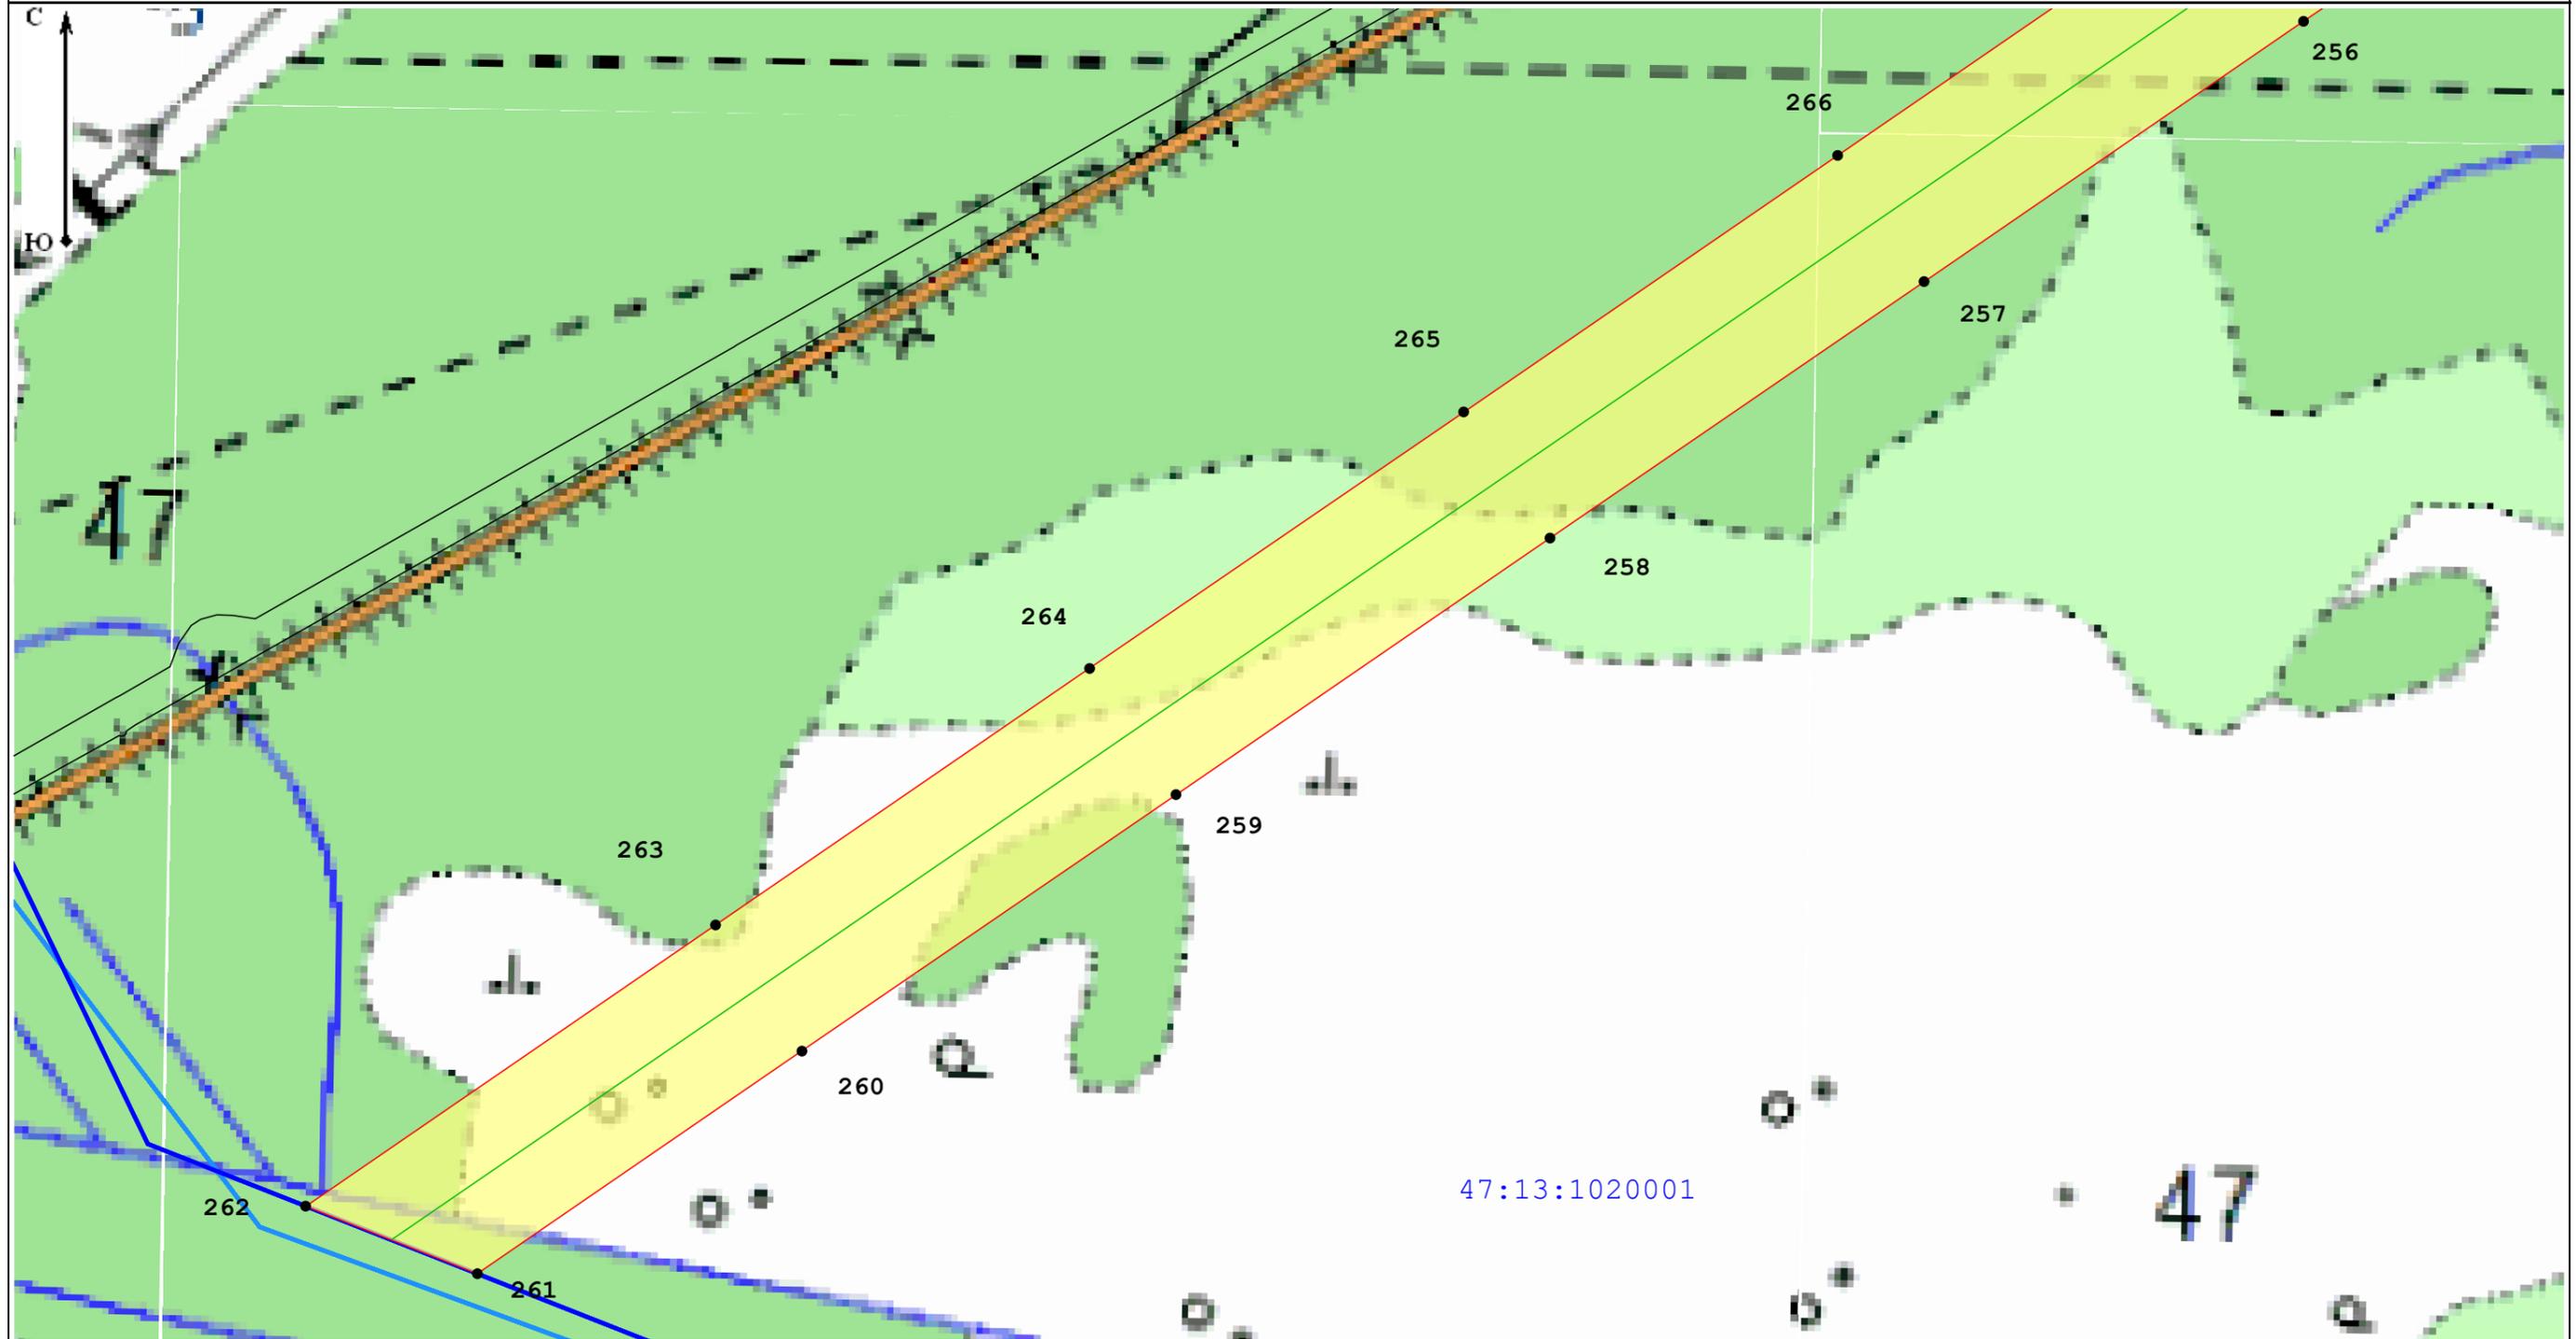

Масштаб 1:5 000

Условные обозначения:

47:13:1020001 - Номер кадастрового квартала

47:13:0000000:21288 - Кадастровый номер земельного участка, в отношении которого испрашивается публичный сервитут

— Местоположение "ВЛ 750 кВ Белозерская - Ленинградская"

— Границы кадастровых кварталов по данным единого государственного реестра недвижимости

□ - Границы публичного сервитута

— границы субъекта, МО, населенного пункта

— Границы земельных участков, имеющих в ЕГРН


• - Характерная точка границы устанавливаемого публичного сервитута

Подпись \_\_\_\_\_

Дата 03.10.2022

Место для оттиска печати (при наличии) лица, составившего описание местоположения границ объекта



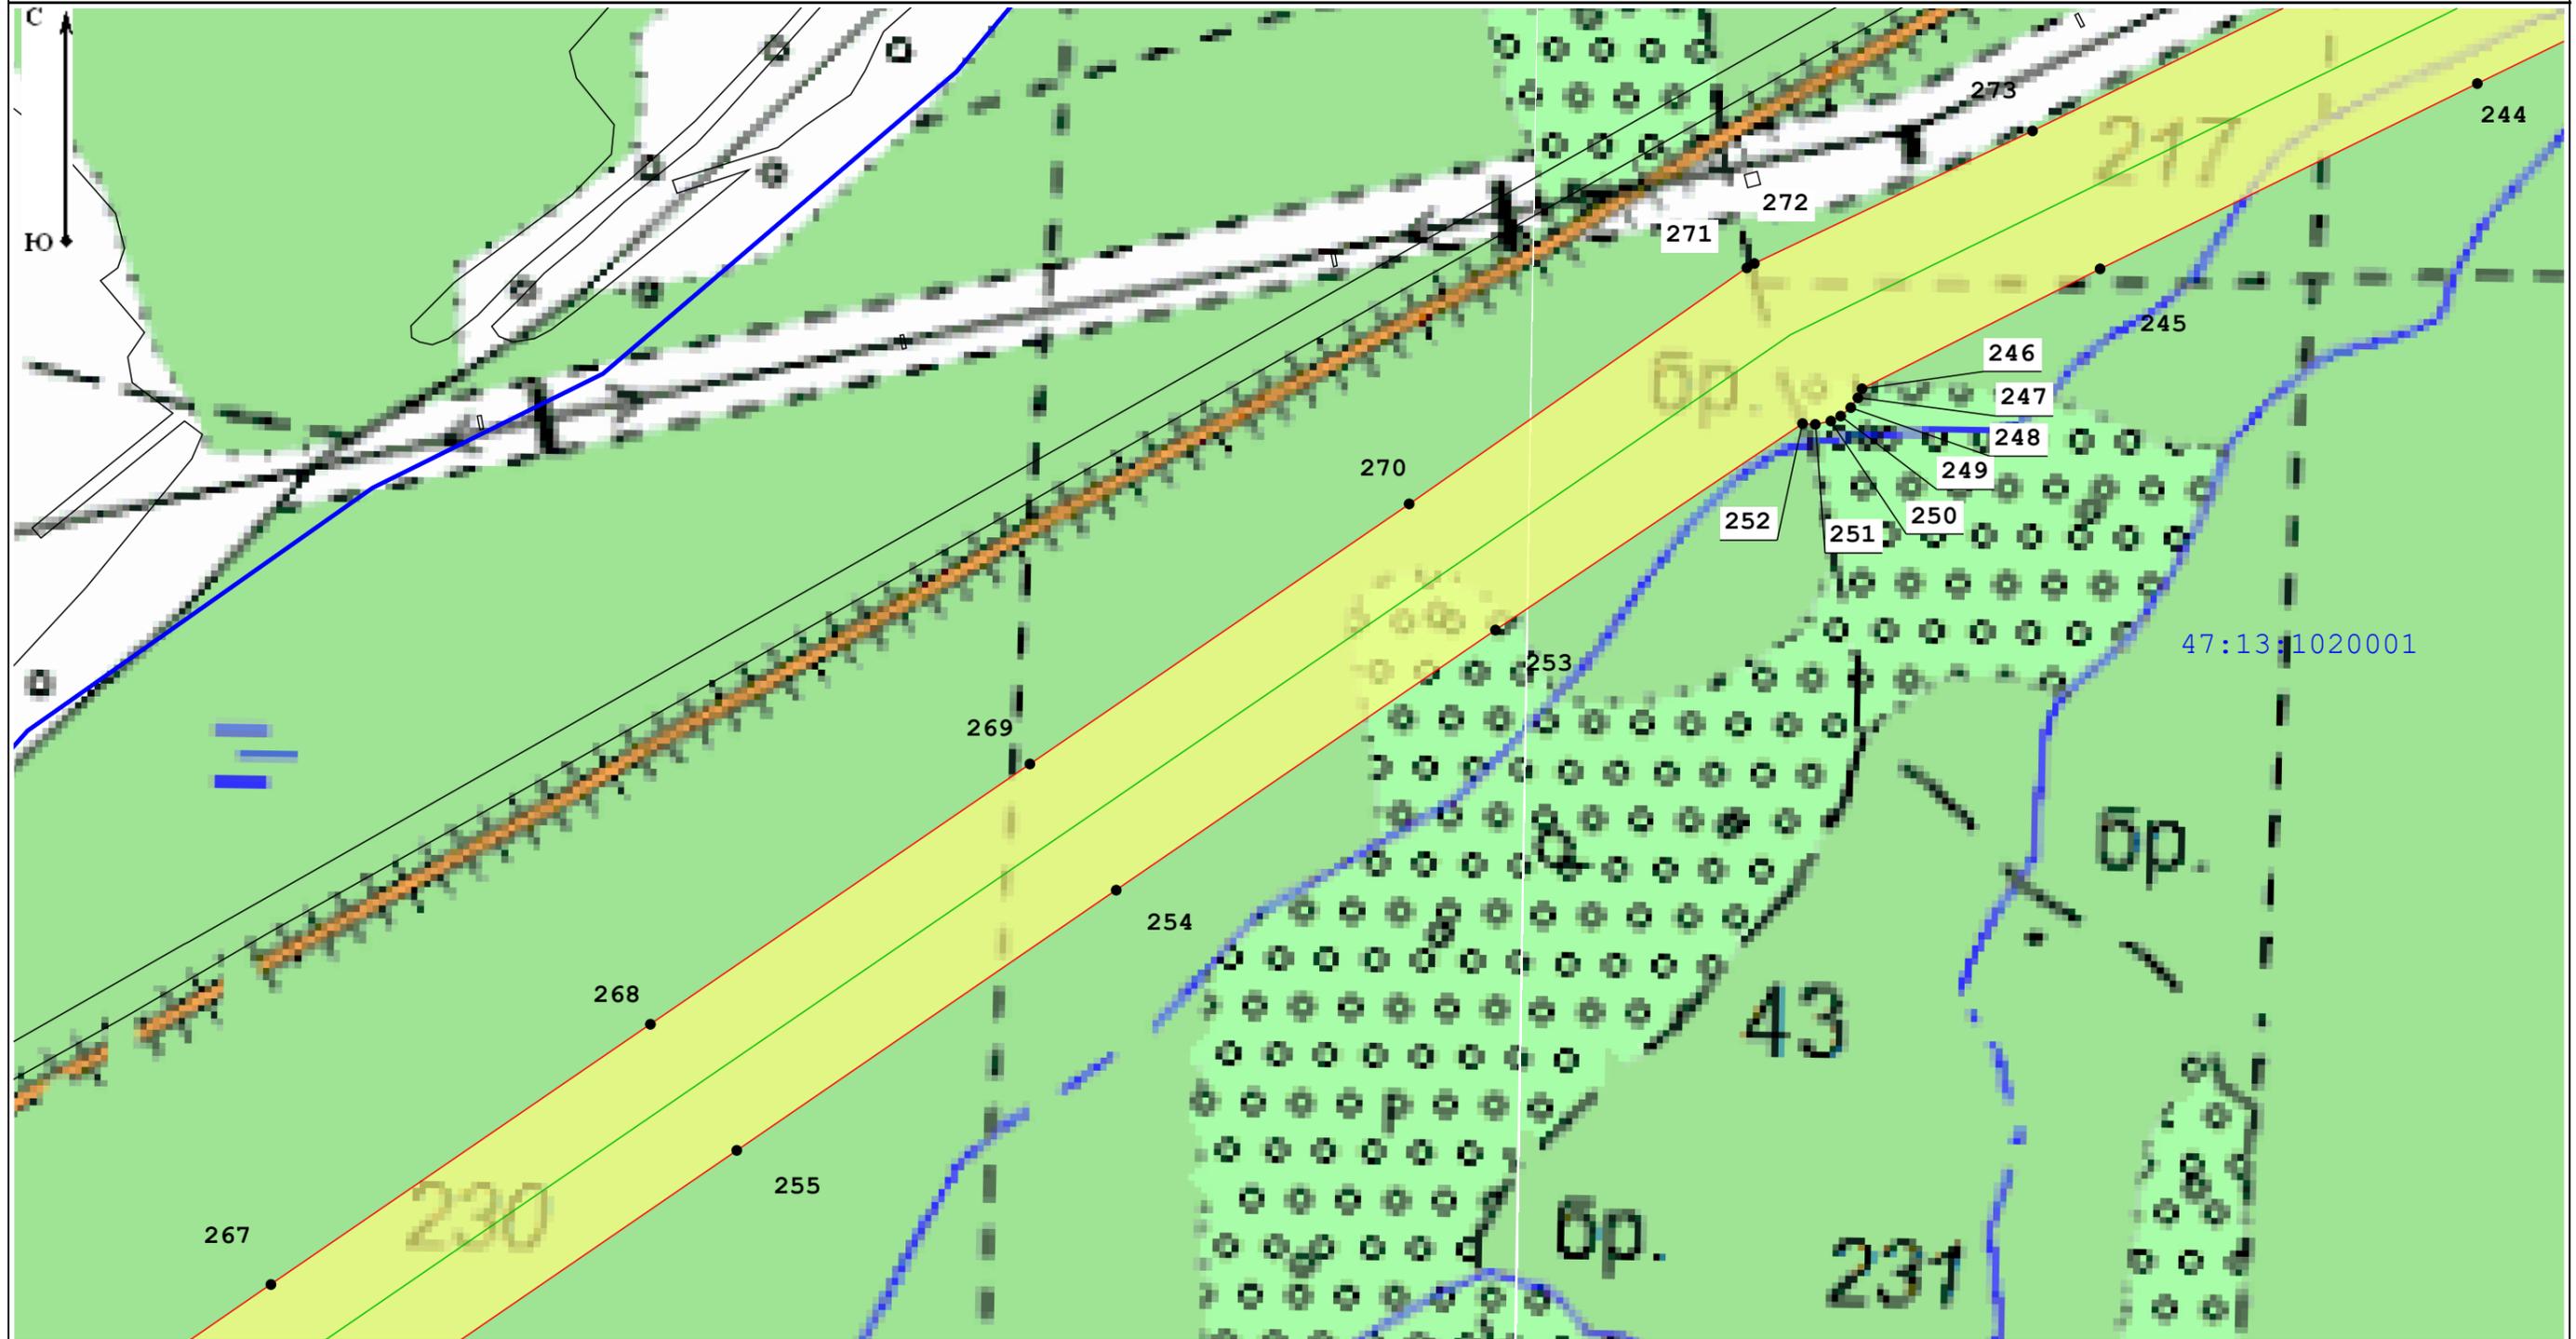

Масштаб 1:5 000

Условные обозначения:

47:13:1020001 - Номер кадастрового квартала

47:13:0000000:21288 - Кадастровый номер земельного участка, в отношении которого испрашивается публичный сервитут

— Местоположение "ВЛ 750 кВ Белозерская - Ленинградская"

— Границы кадастровых кварталов по данным единого государственного реестра недвижимости

□ - Границы публичного сервитута

— границы субъекта, МО, населенного пункта

— Границы земельных участков, имеющих в ЕГРН


• - Характерная точка границы устанавливаемого публичного сервитута

Подпись \_\_\_\_\_

Дата 03.10.2022

Место для оттиска печати (при наличии) лица, составившего описание местоположения границ объекта



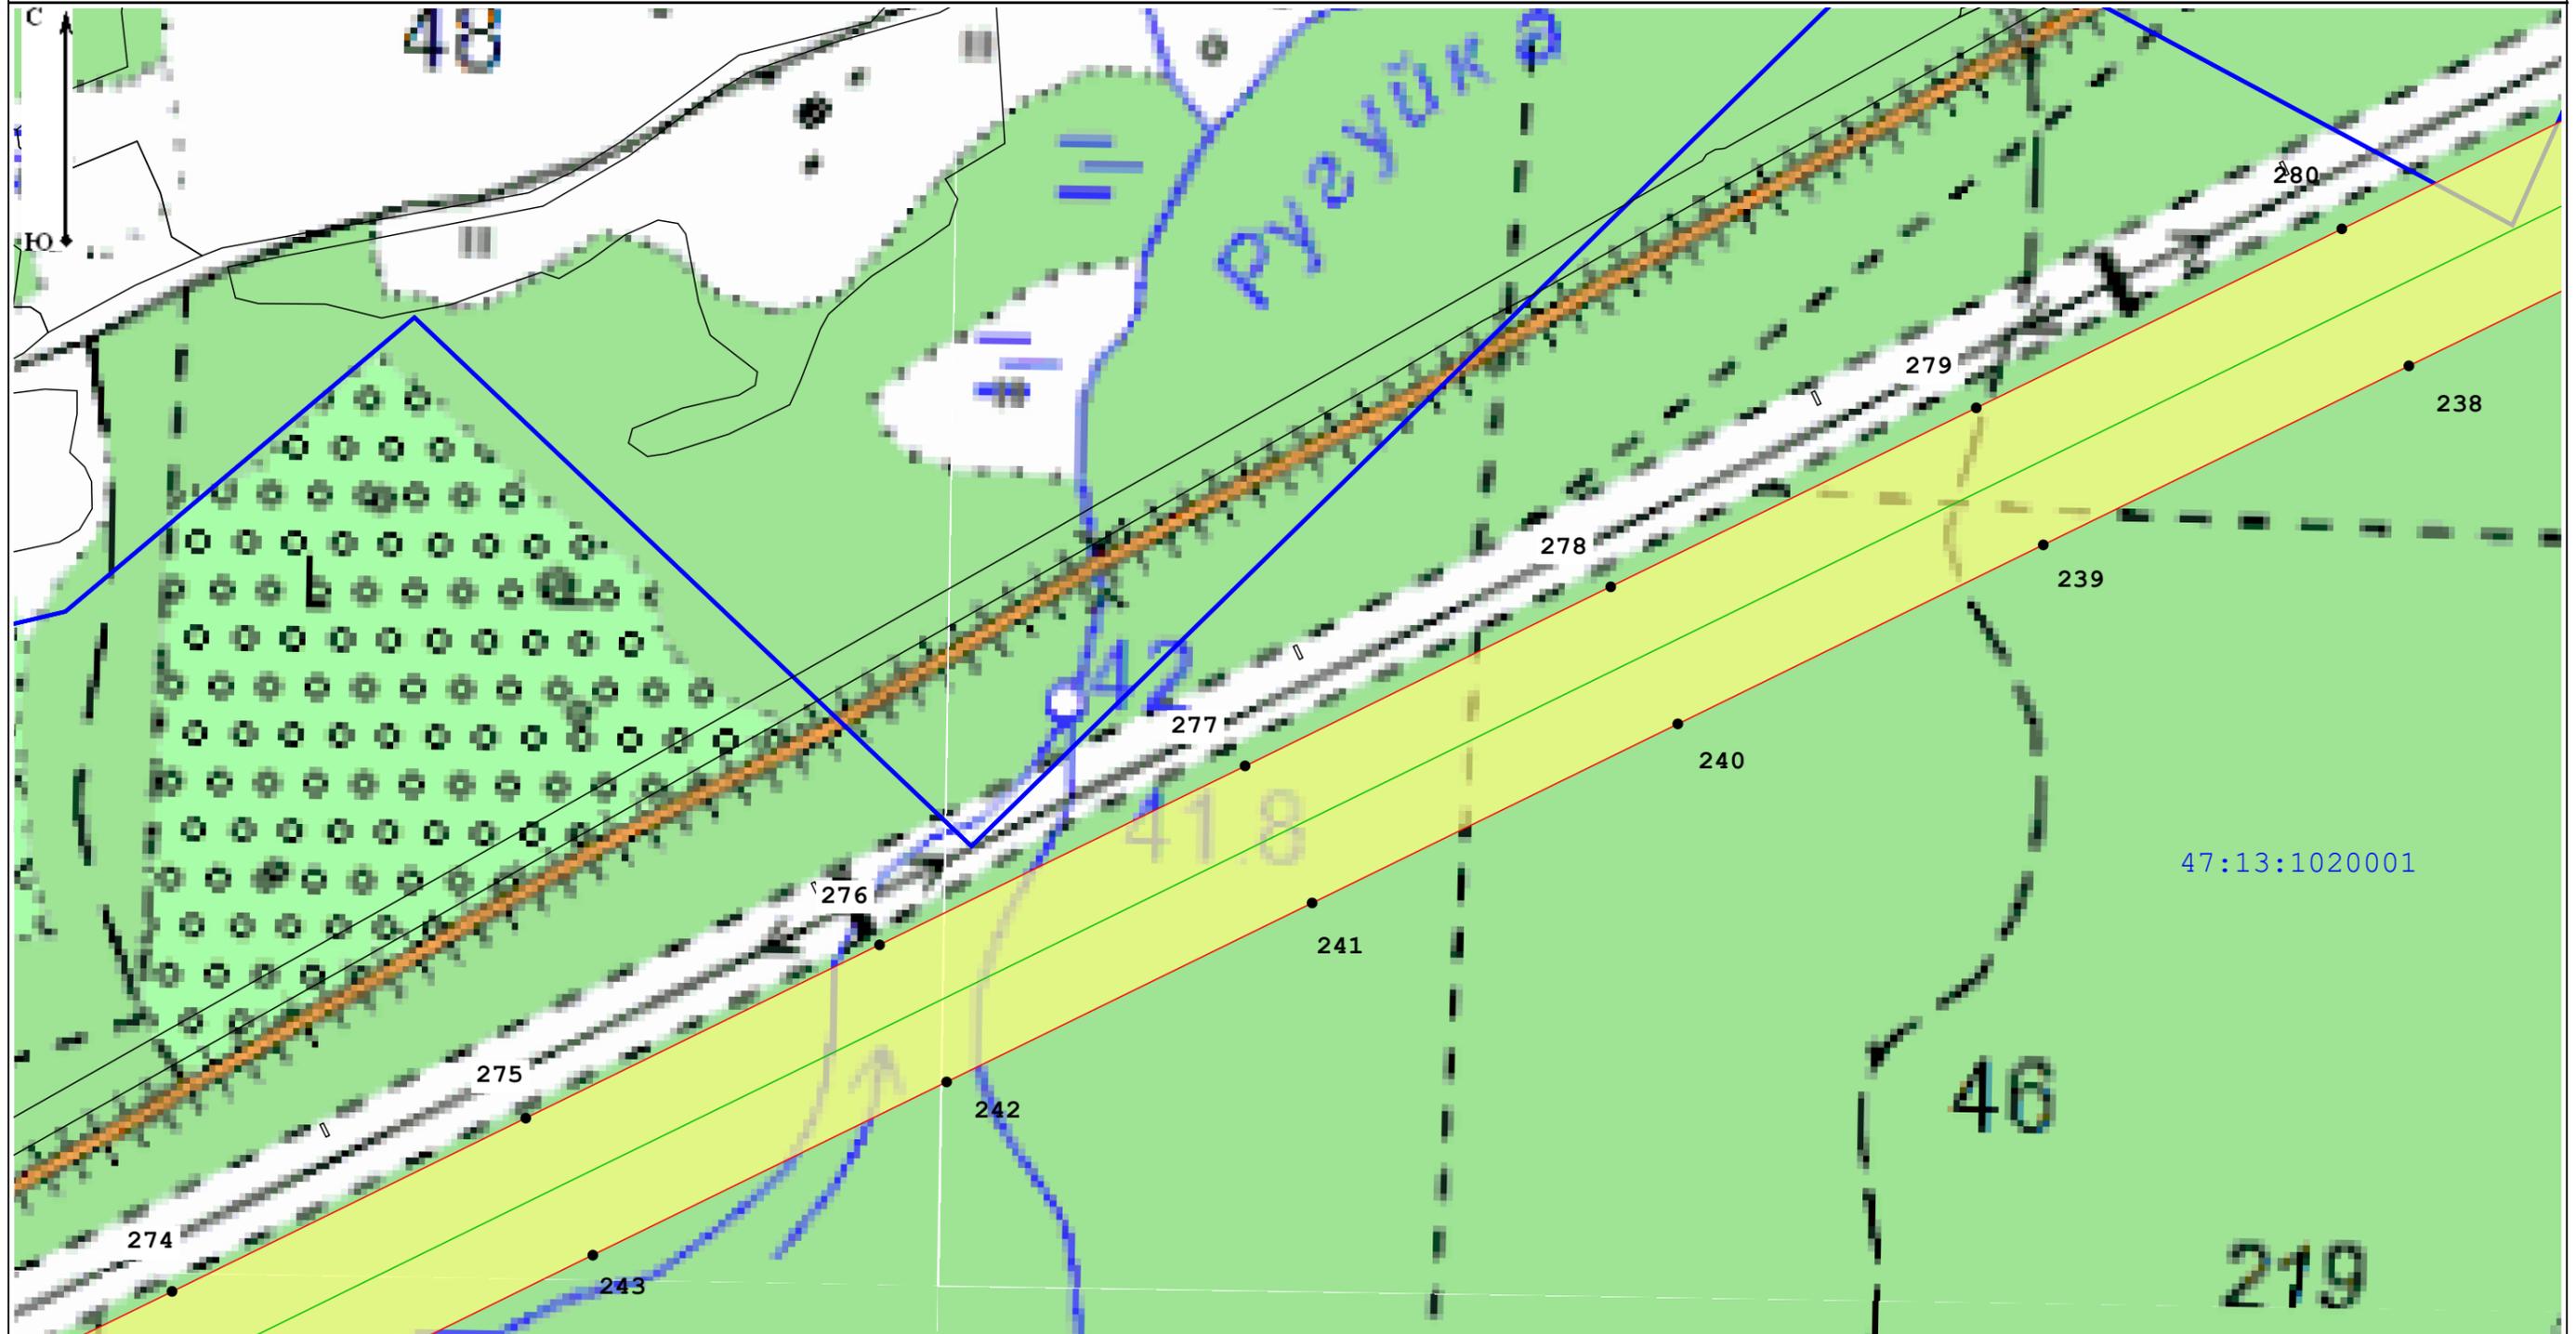

Масштаб 1:5 000

Условные обозначения:

47:13:1020001 - Номер кадастрового квартала

47:13:0000000:21288 - Кадастровый номер земельного участка, в отношении которого испрашивается публичный сервитут

— Местоположение "ВЛ 750 кВ Белозерская - Ленинградская"

— Границы кадастровых кварталов по данным единого государственного реестра недвижимости

□ - Границы публичного сервитута

— границы субъекта, МО, населенного пункта

— Границы земельных участков, имеющих в ЕГРН

• - Характерная точка границы устанавливаемого публичного сервитута

Подпись \_\_\_\_\_

Дата 03.10.2022

Место для оттиска печати (при наличии) лица, составившего описание местоположения границ объекта







Масштаб 1:5 000

Условные обозначения:

47:13:1020001 - Номер кадастрового квартала

47:13:0000000:21288 - Кадастровый номер земельного участка, в отношении которого испрашивается публичный сервитут

— Местоположение "ВЛ 750 кВ Белозерская - Ленинградская"

— Границы кадастровых кварталов по данным единого государственного реестра недвижимости

□ - Границы публичного сервитута

— границы субъекта, МО, населенного пункта

— Границы земельных участков, имеющих в ЕГРН


• - Характерная точка границы устанавливаемого публичного сервитута

Подпись \_\_\_\_\_

Дата 03.10.2022

Место для оттиска печати (при наличии) лица, составившего описание местоположения границ объекта



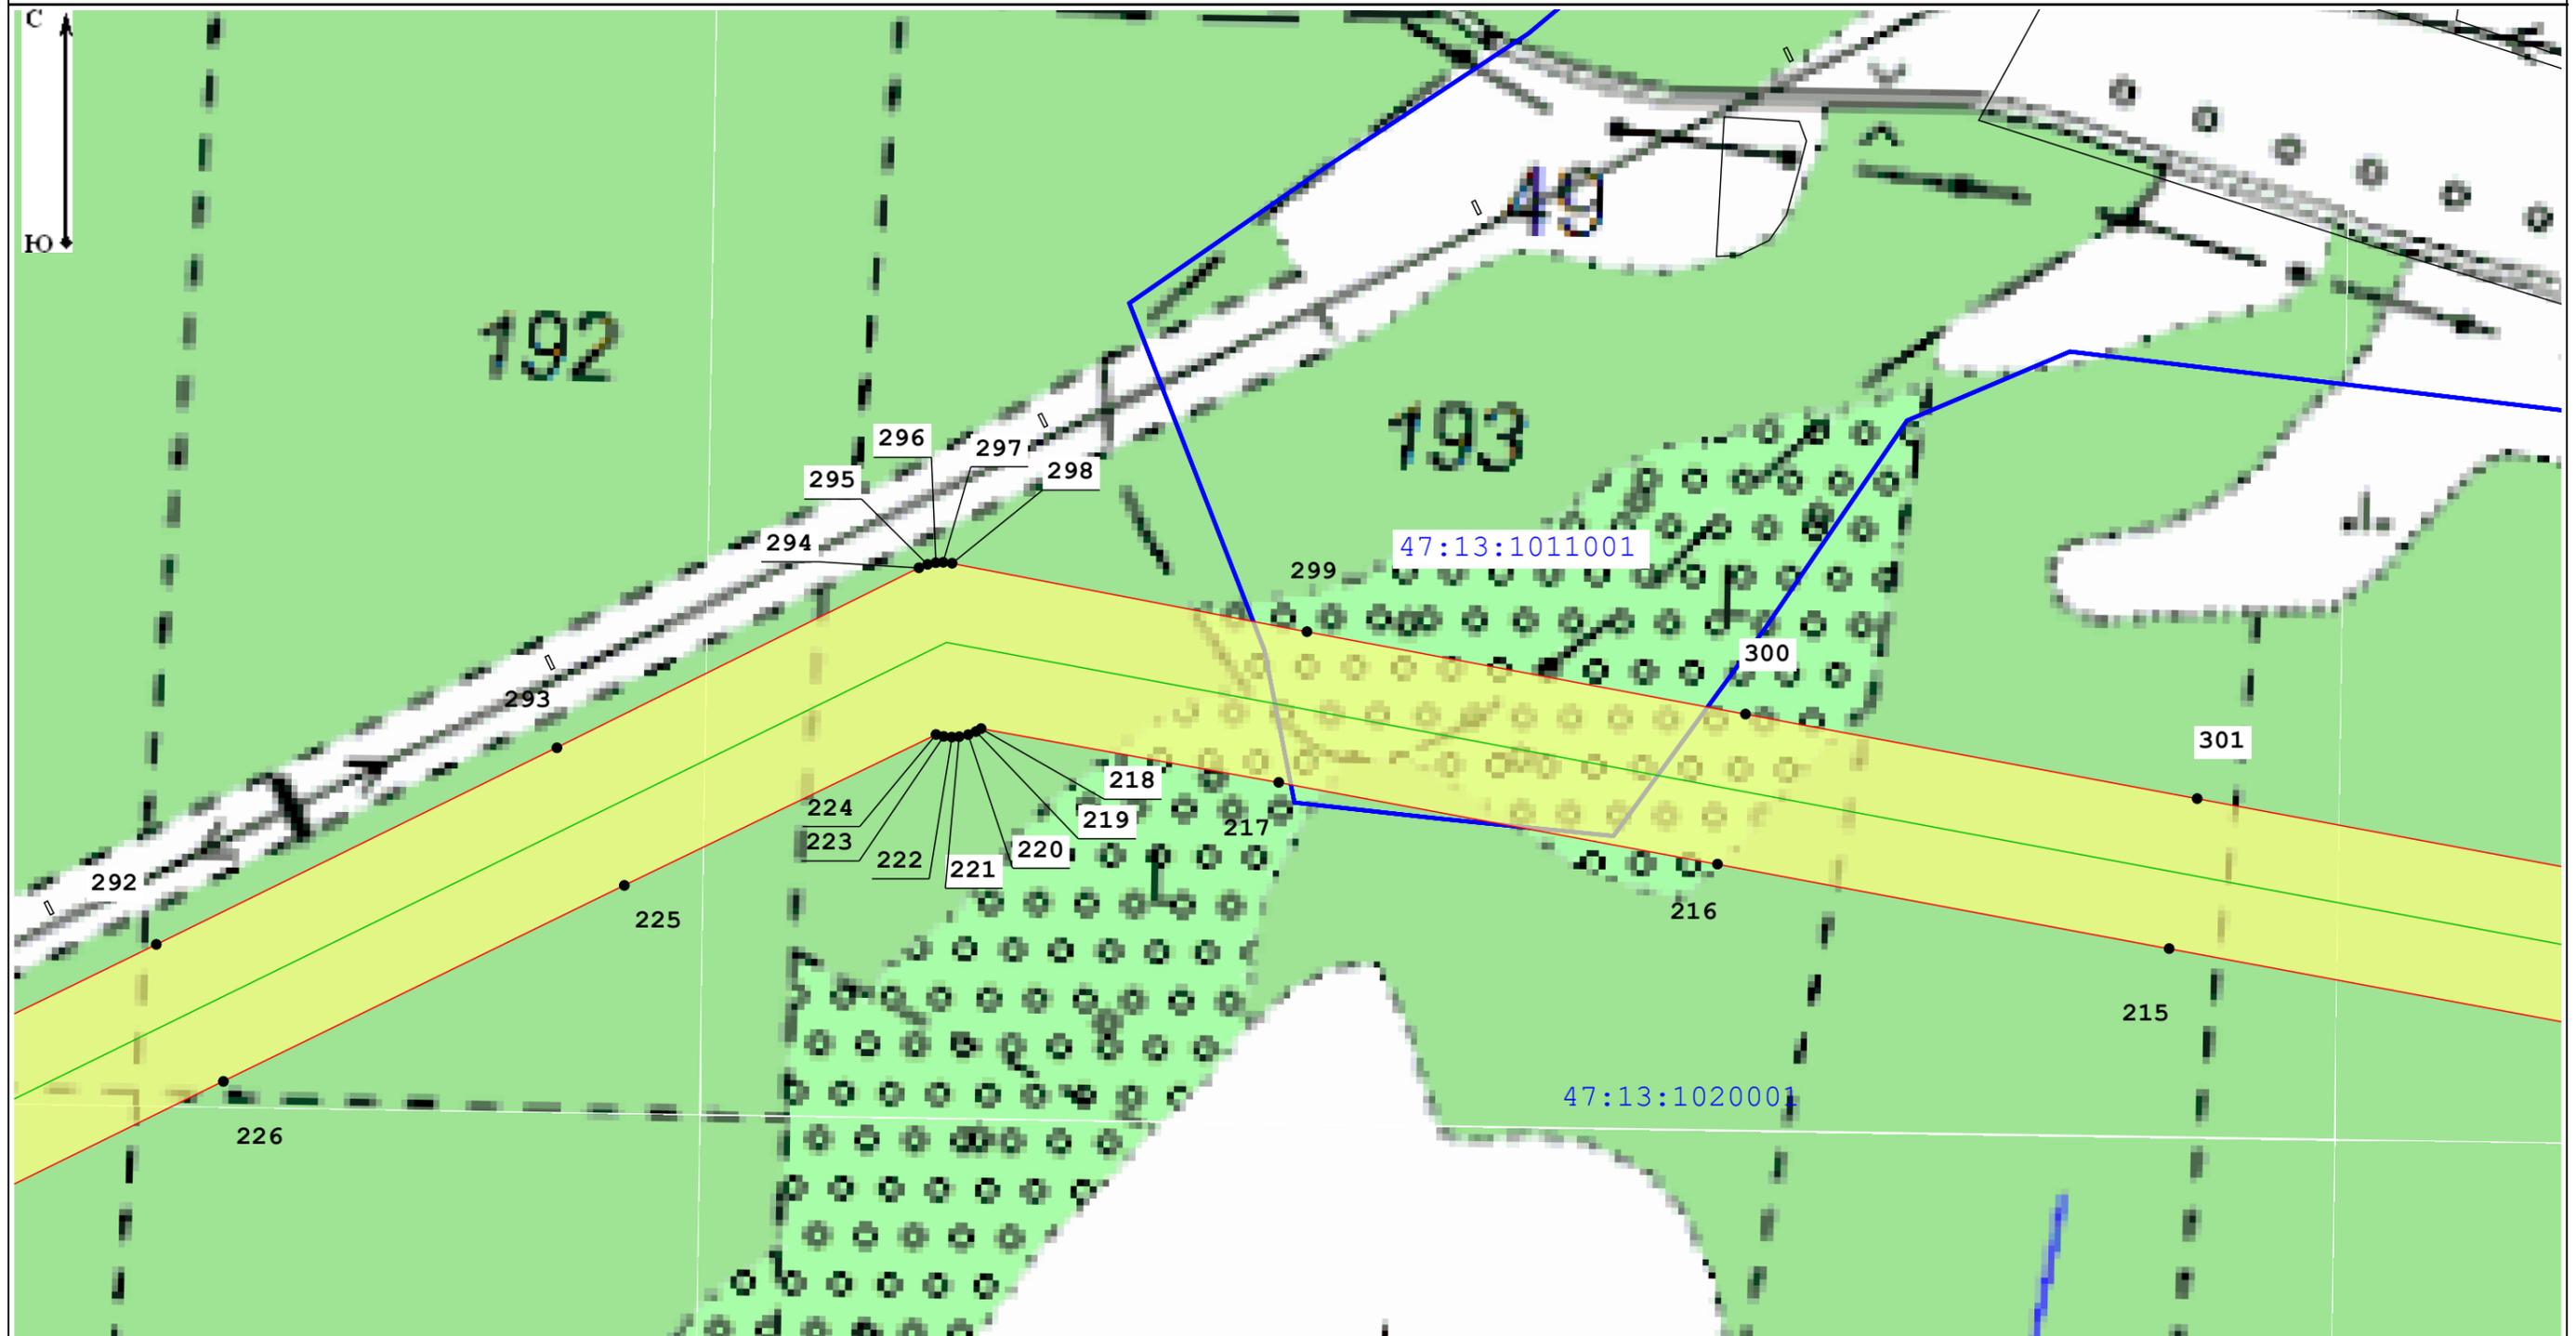

Масштаб 1:5 000

Условные обозначения:

47:13:1020001 - Номер кадастрового квартала

47:13:0000000:21288 - Кадастровый номер земельного участка, в отношении которого испрашивается публичный сервитут

— Местоположение "ВЛ 750 кВ Белозерская - Ленинградская"

— Границы кадастровых кварталов по данным единого государственного реестра недвижимости

— Границы публичного сервитута

— границы субъекта, МО, населенного пункта

— Границы земельных участков, имеющих в ЕГРН

— Характерная точка границы устанавливаемого публичного сервитута

Подпись \_\_\_\_\_

Дата 03.10.2022

Место для оттиска печати (при наличии) лица, составившего описание местоположения границ объекта





Масштаб 1:5 000

Условные обозначения:

47:13:1020001 - Номер кадастрового квартала

47:13:0000000:21288 - Кадастровый номер земельного участка, в отношении которого испрашивается публичный сервитут

— Местоположение "ВЛ 750 кВ Белозерская - Ленинградская"

— Границы кадастровых кварталов по данным единого государственного реестра недвижимости

□ - Границы публичного сервитута

— границы субъекта, МО, населенного пункта

— Границы земельных участков, имеющих в ЕГРН


• - Характерная точка границы устанавливаемого публичного сервитута

Подпись \_\_\_\_\_

Дата 03.10.2022

Место для оттиска печати (при наличии) лица, составившего описание местоположения границ объекта



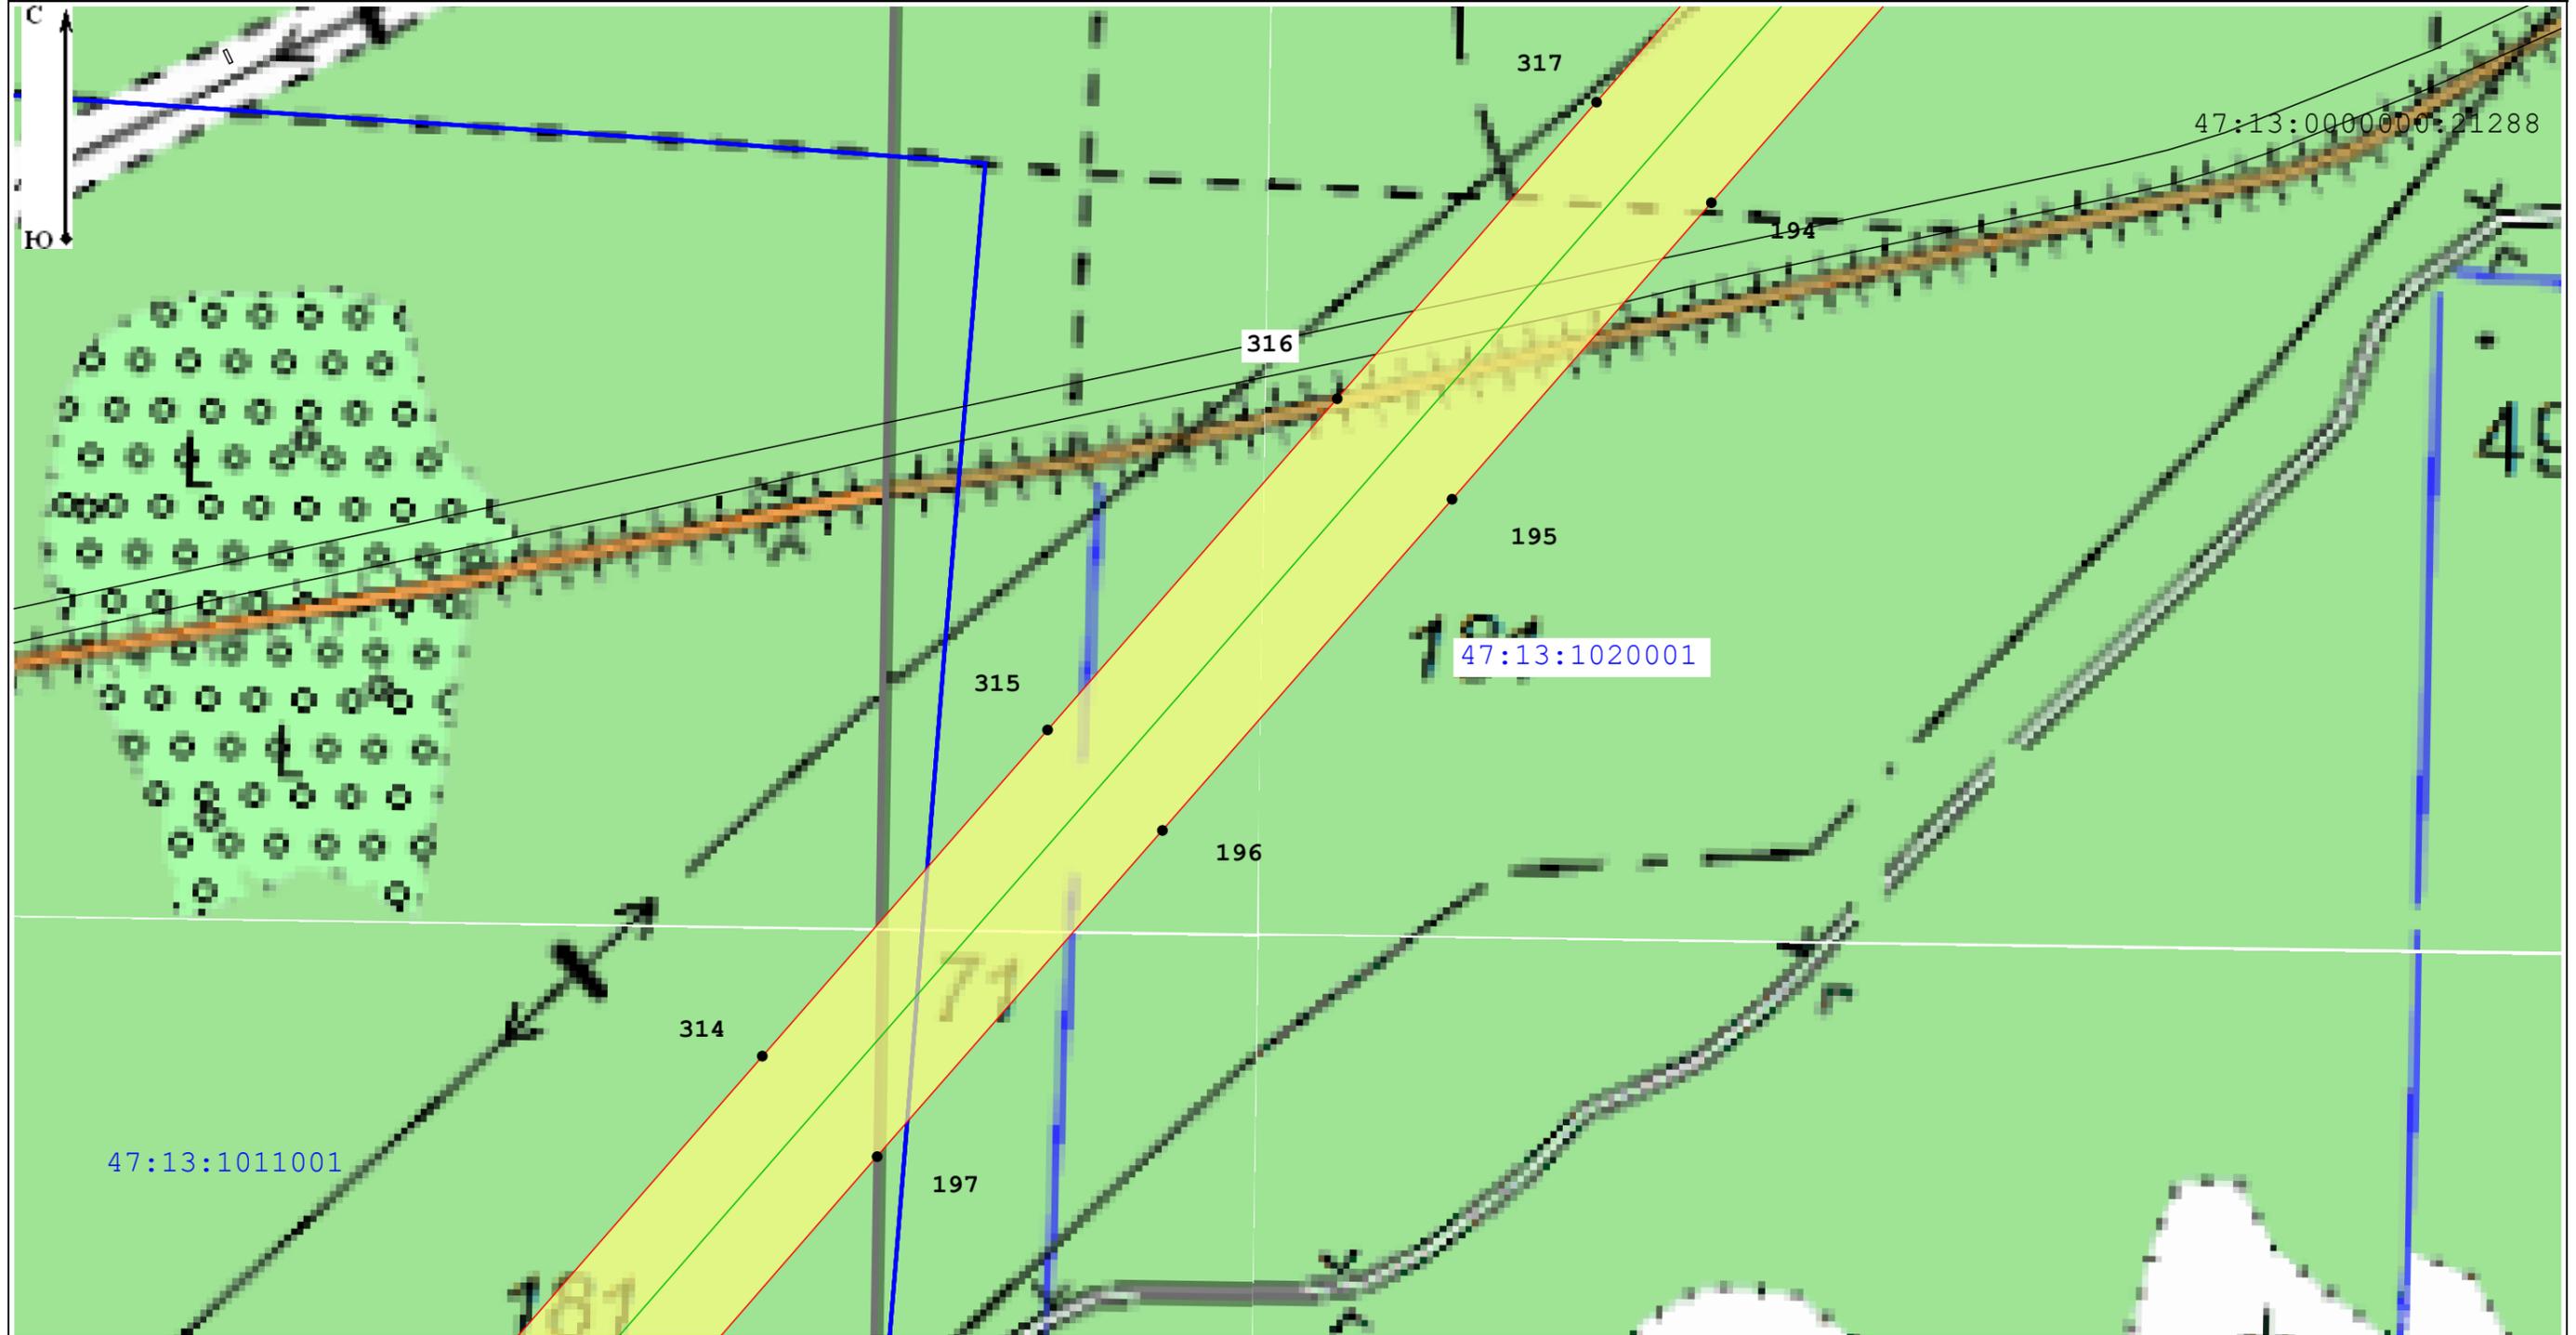

Масштаб 1:5 000

Условные обозначения:

47:13:1020001 - Номер кадастрового квартала

47:13:0000000:21288 - Кадастровый номер земельного участка, в отношении которого испрашивается публичный сервитут

— Местоположение "ВЛ 750 кВ Белозерская - Ленинградская"

— Границы кадастровых кварталов по данным единого государственного реестра недвижимости

□ - Границы публичного сервитута

— границы субъекта, МО, населенного пункта

— Границы земельных участков, имеющих в ЕГРН


• - Характерная точка границы устанавливаемого публичного сервитута

Подпись \_\_\_\_\_

Место для оттиска печати (при наличии) лица, составившего описание местоположения границ объекта



Дата 03.10.2022

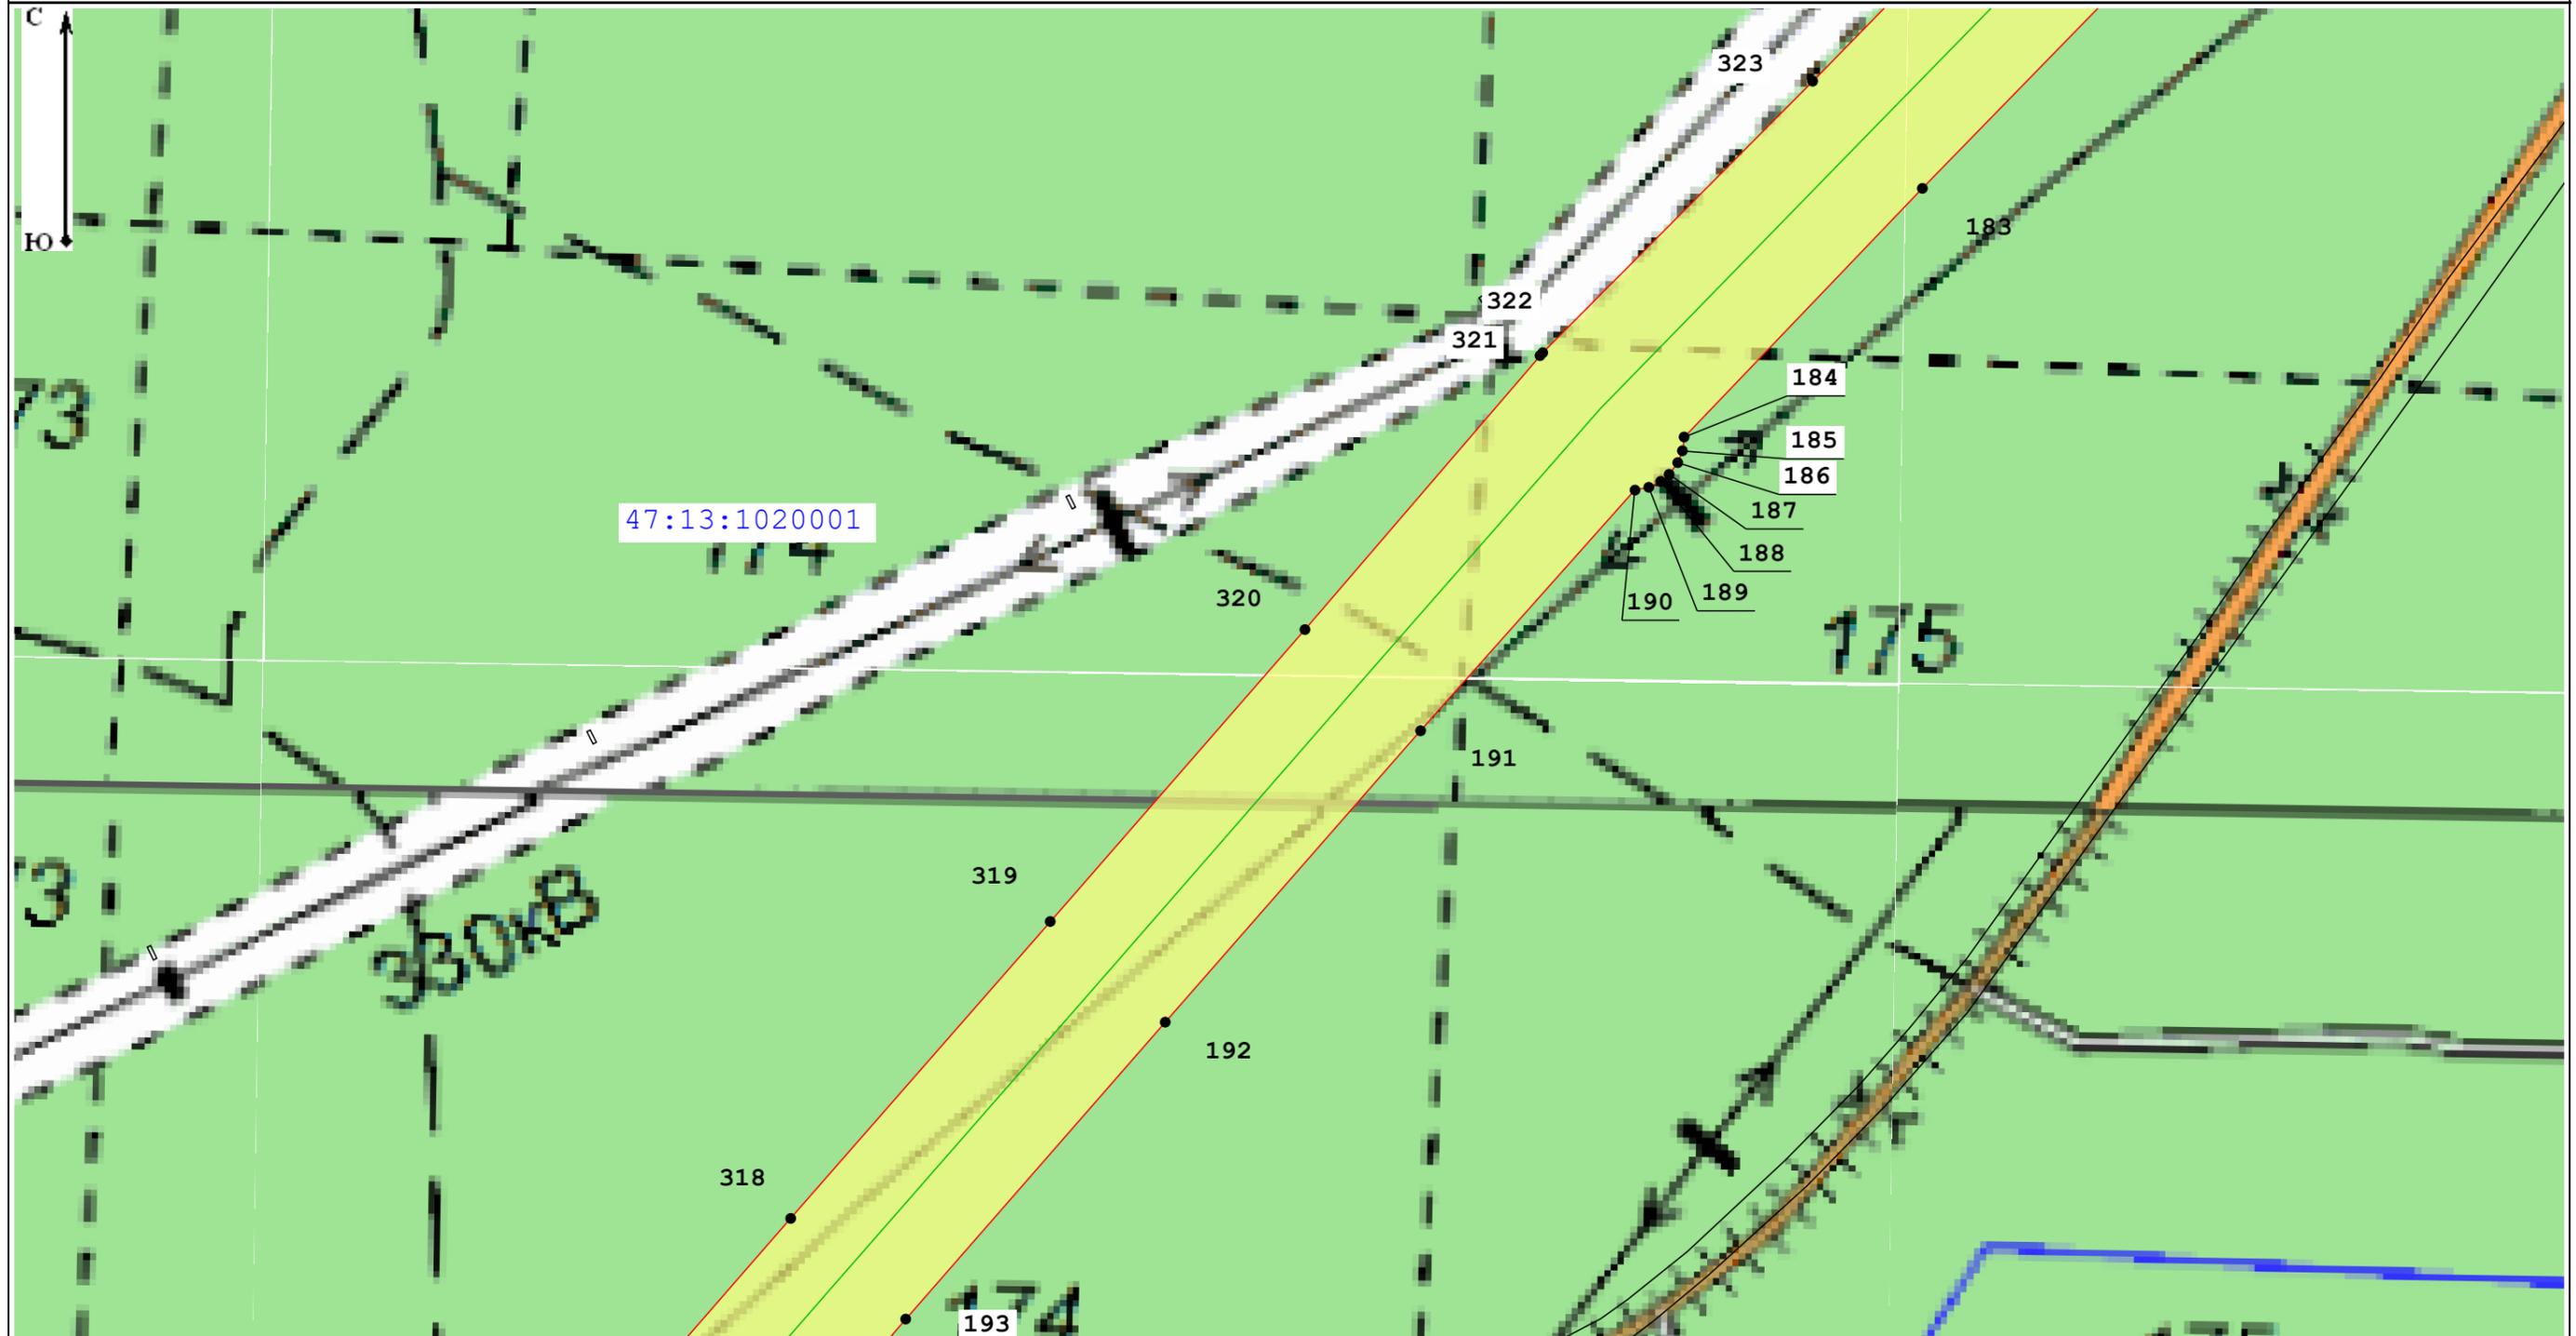

Масштаб 1:5 000

Условные обозначения:

47:13:1020001 - Номер кадастрового квартала

47:13:0000000:21288 - Кадастровый номер земельного участка, в отношении которого испрашивается публичный сервитут

— Местоположение "ВЛ 750 кВ Белозерская - Ленинградская"

— Границы кадастровых кварталов по данным единого государственного реестра недвижимости

□ - Границы публичного сервитута

— границы субъекта, МО, населенного пункта

— Границы земельных участков, имеющих в ЕГРН


• - Характерная точка границы устанавливаемого публичного сервитута

Подпись \_\_\_\_\_

Дата 03.10.2022

Место для оттиска печати (при наличии) лица, составившего описание местоположения границ объекта



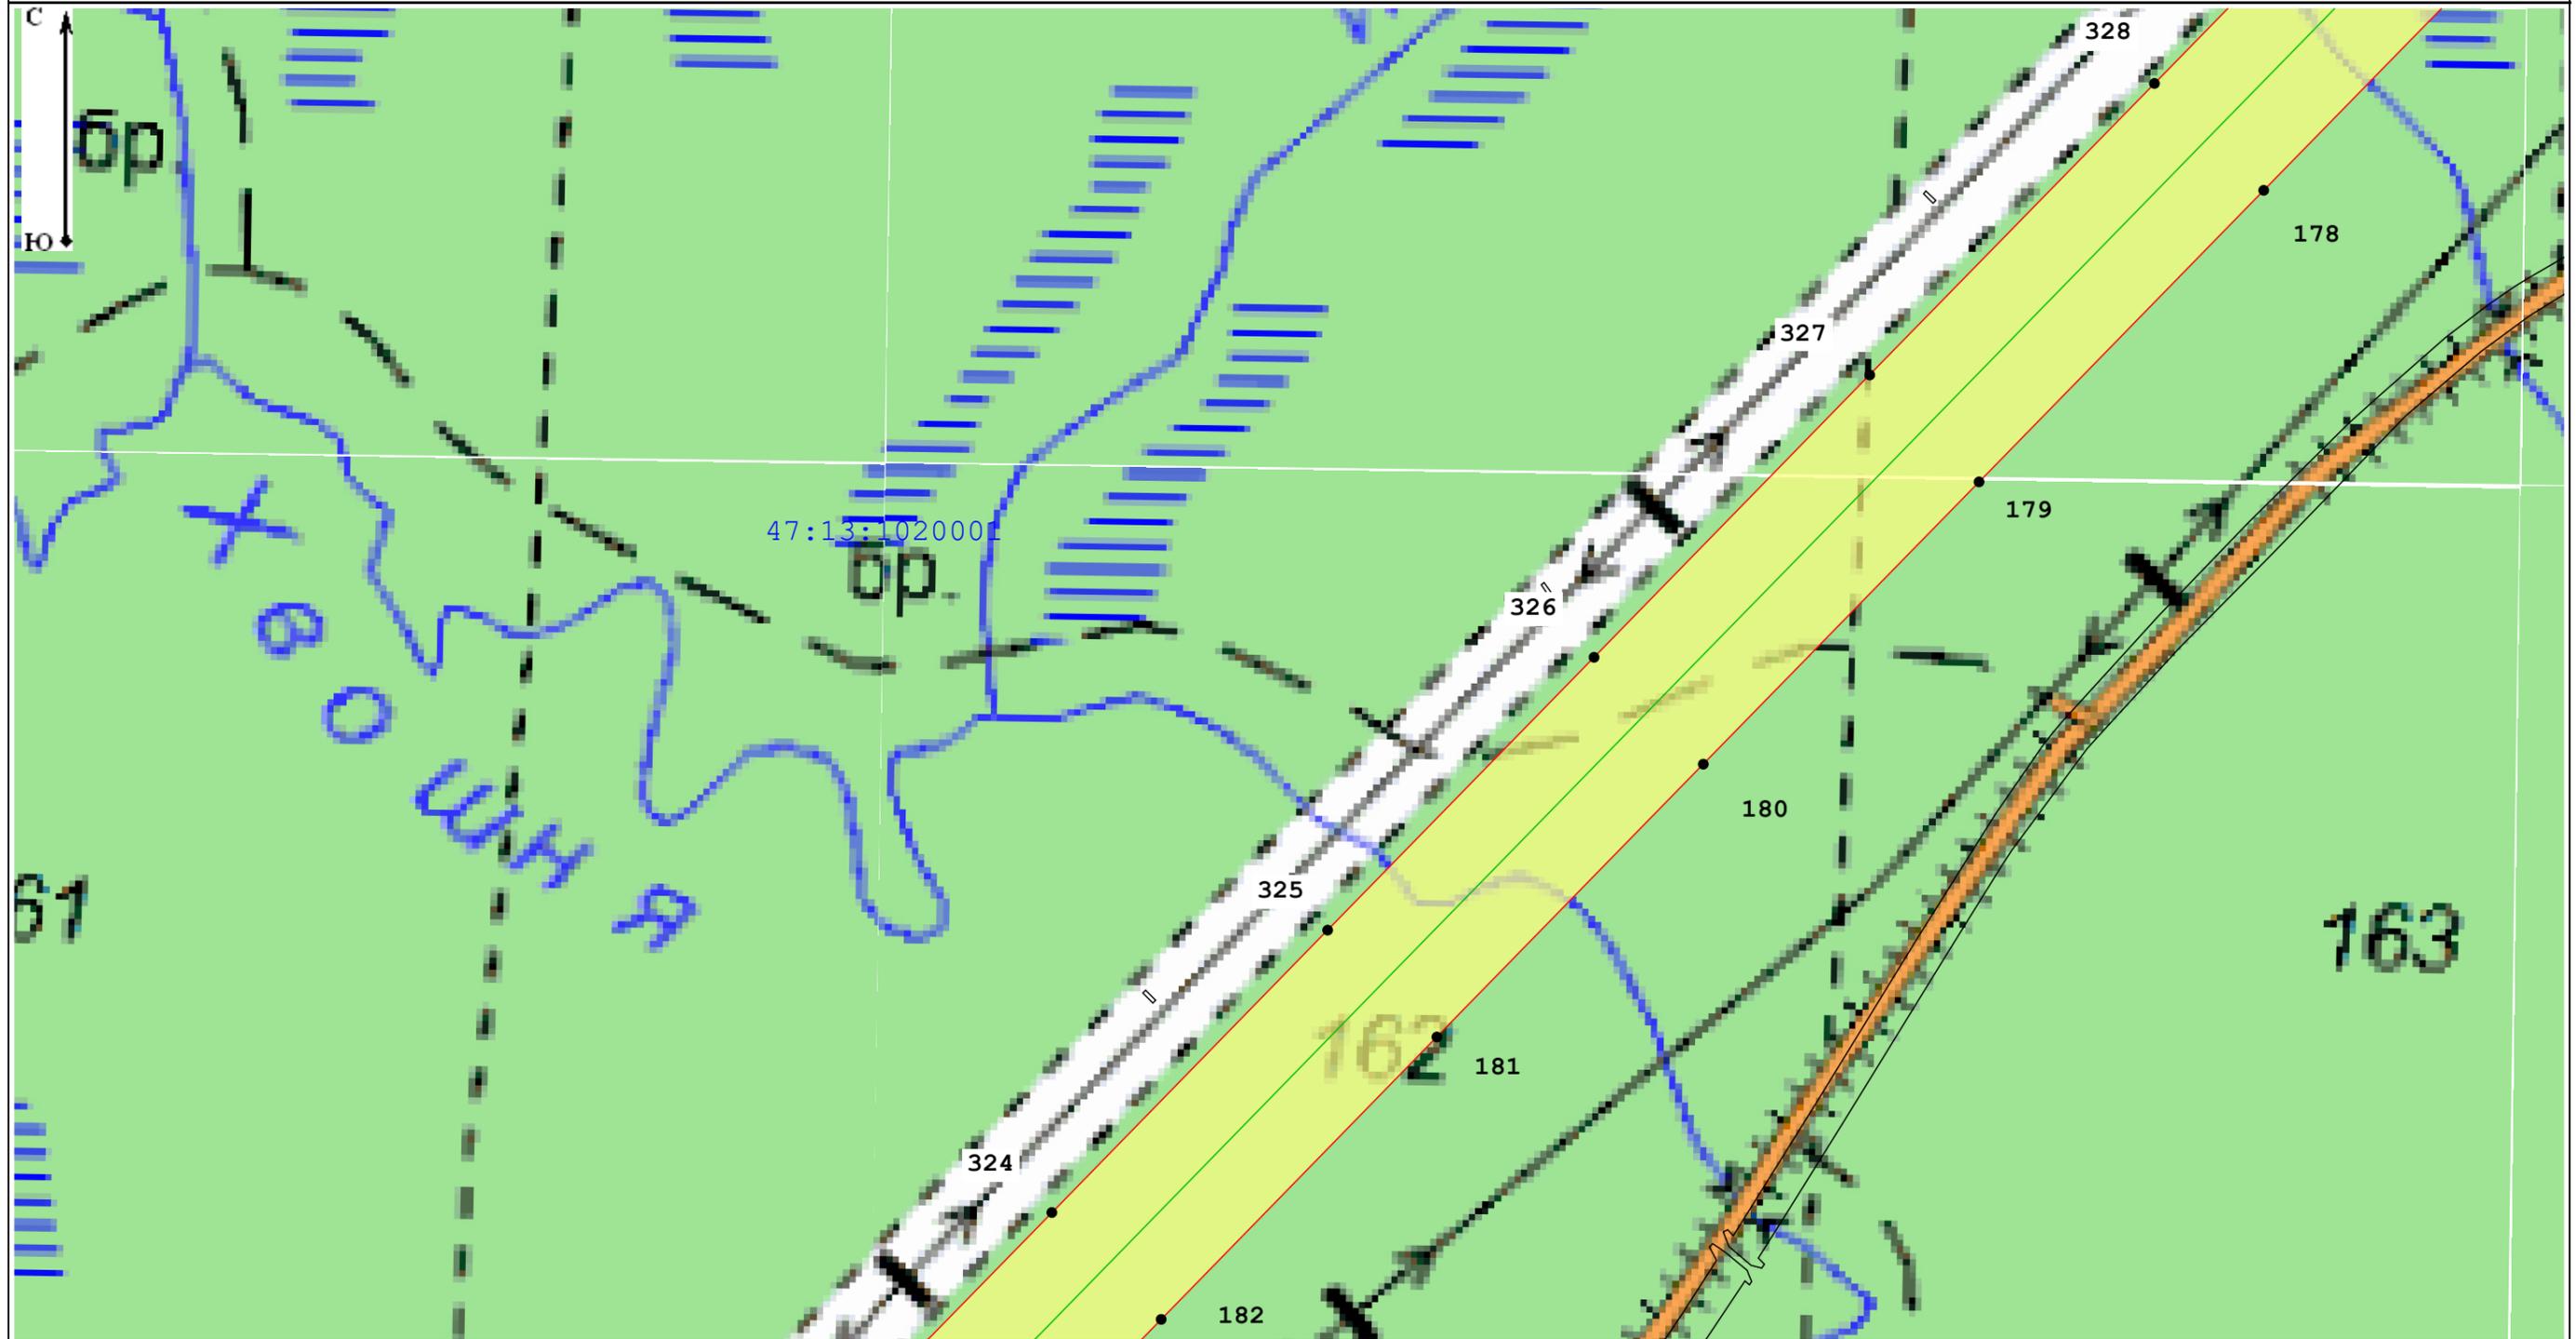

Масштаб 1:5 000

Условные обозначения:

47:13:1020001 - Номер кадастрового квартала

47:13:0000000:21288 - Кадастровый номер земельного участка, в отношении которого испрашивается публичный сервитут

— Местоположение "ВЛ 750 кВ Белозерская - Ленинградская"

— Границы кадастровых кварталов по данным единого государственного реестра недвижимости

□ - Границы публичного сервитута

— границы субъекта, МО, населенного пункта

— Границы земельных участков, имеющих в ЕГРН


• - Характерная точка границы устанавливаемого публичного сервитута

Подпись \_\_\_\_\_

Дата 03.10.2022

Место для оттиска печати (при наличии) лица, составившего описание местоположения границ объекта



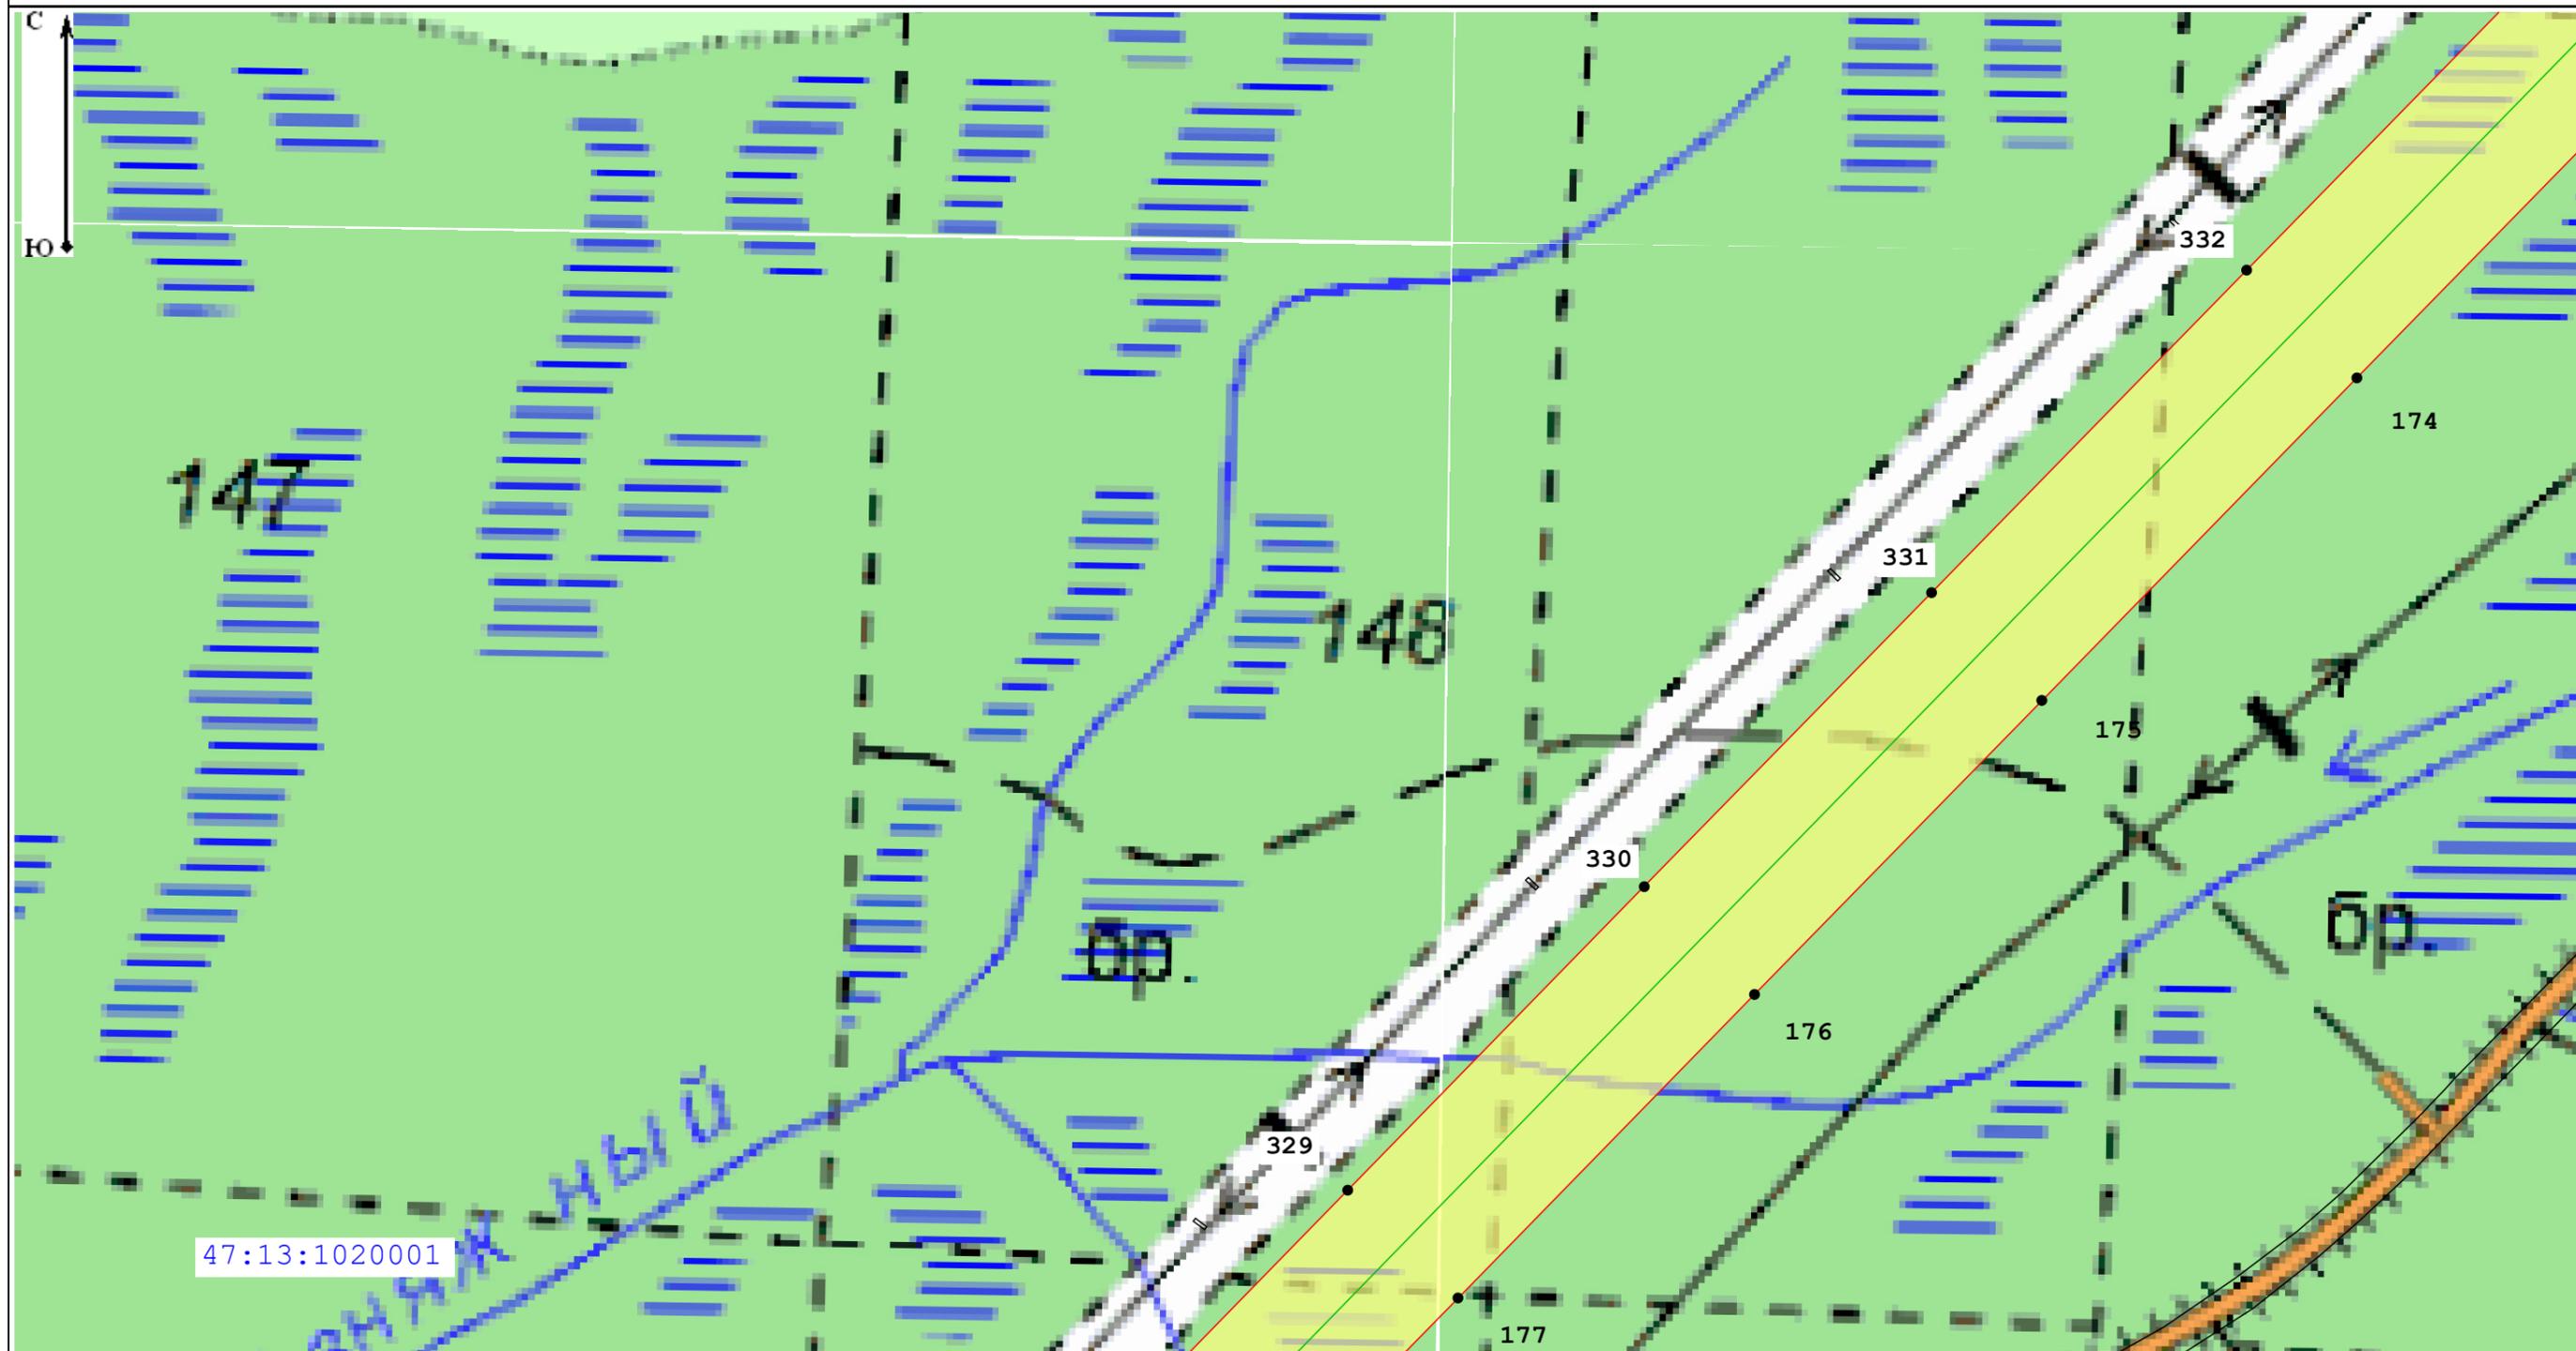

Масштаб 1:5 000

Условные обозначения:

47:13:1020001 - Номер кадастрового квартала

47:13:0000000:21288 - Кадастровый номер земельного участка, в отношении которого испрашивается публичный сервитут

— Местоположение "ВЛ 750 кВ Белозерская - Ленинградская"

— Границы кадастровых кварталов по данным единого государственного реестра недвижимости

□ - Границы публичного сервитута

— границы субъекта, МО, населенного пункта

— Границы земельных участков, имеющих в ЕГРН


• - Характерная точка границы устанавливаемого публичного сервитута

Подпись \_\_\_\_\_

Дата 03.10.2022

Место для оттиска печати (при наличии) лица, составившего описание местоположения границ объекта



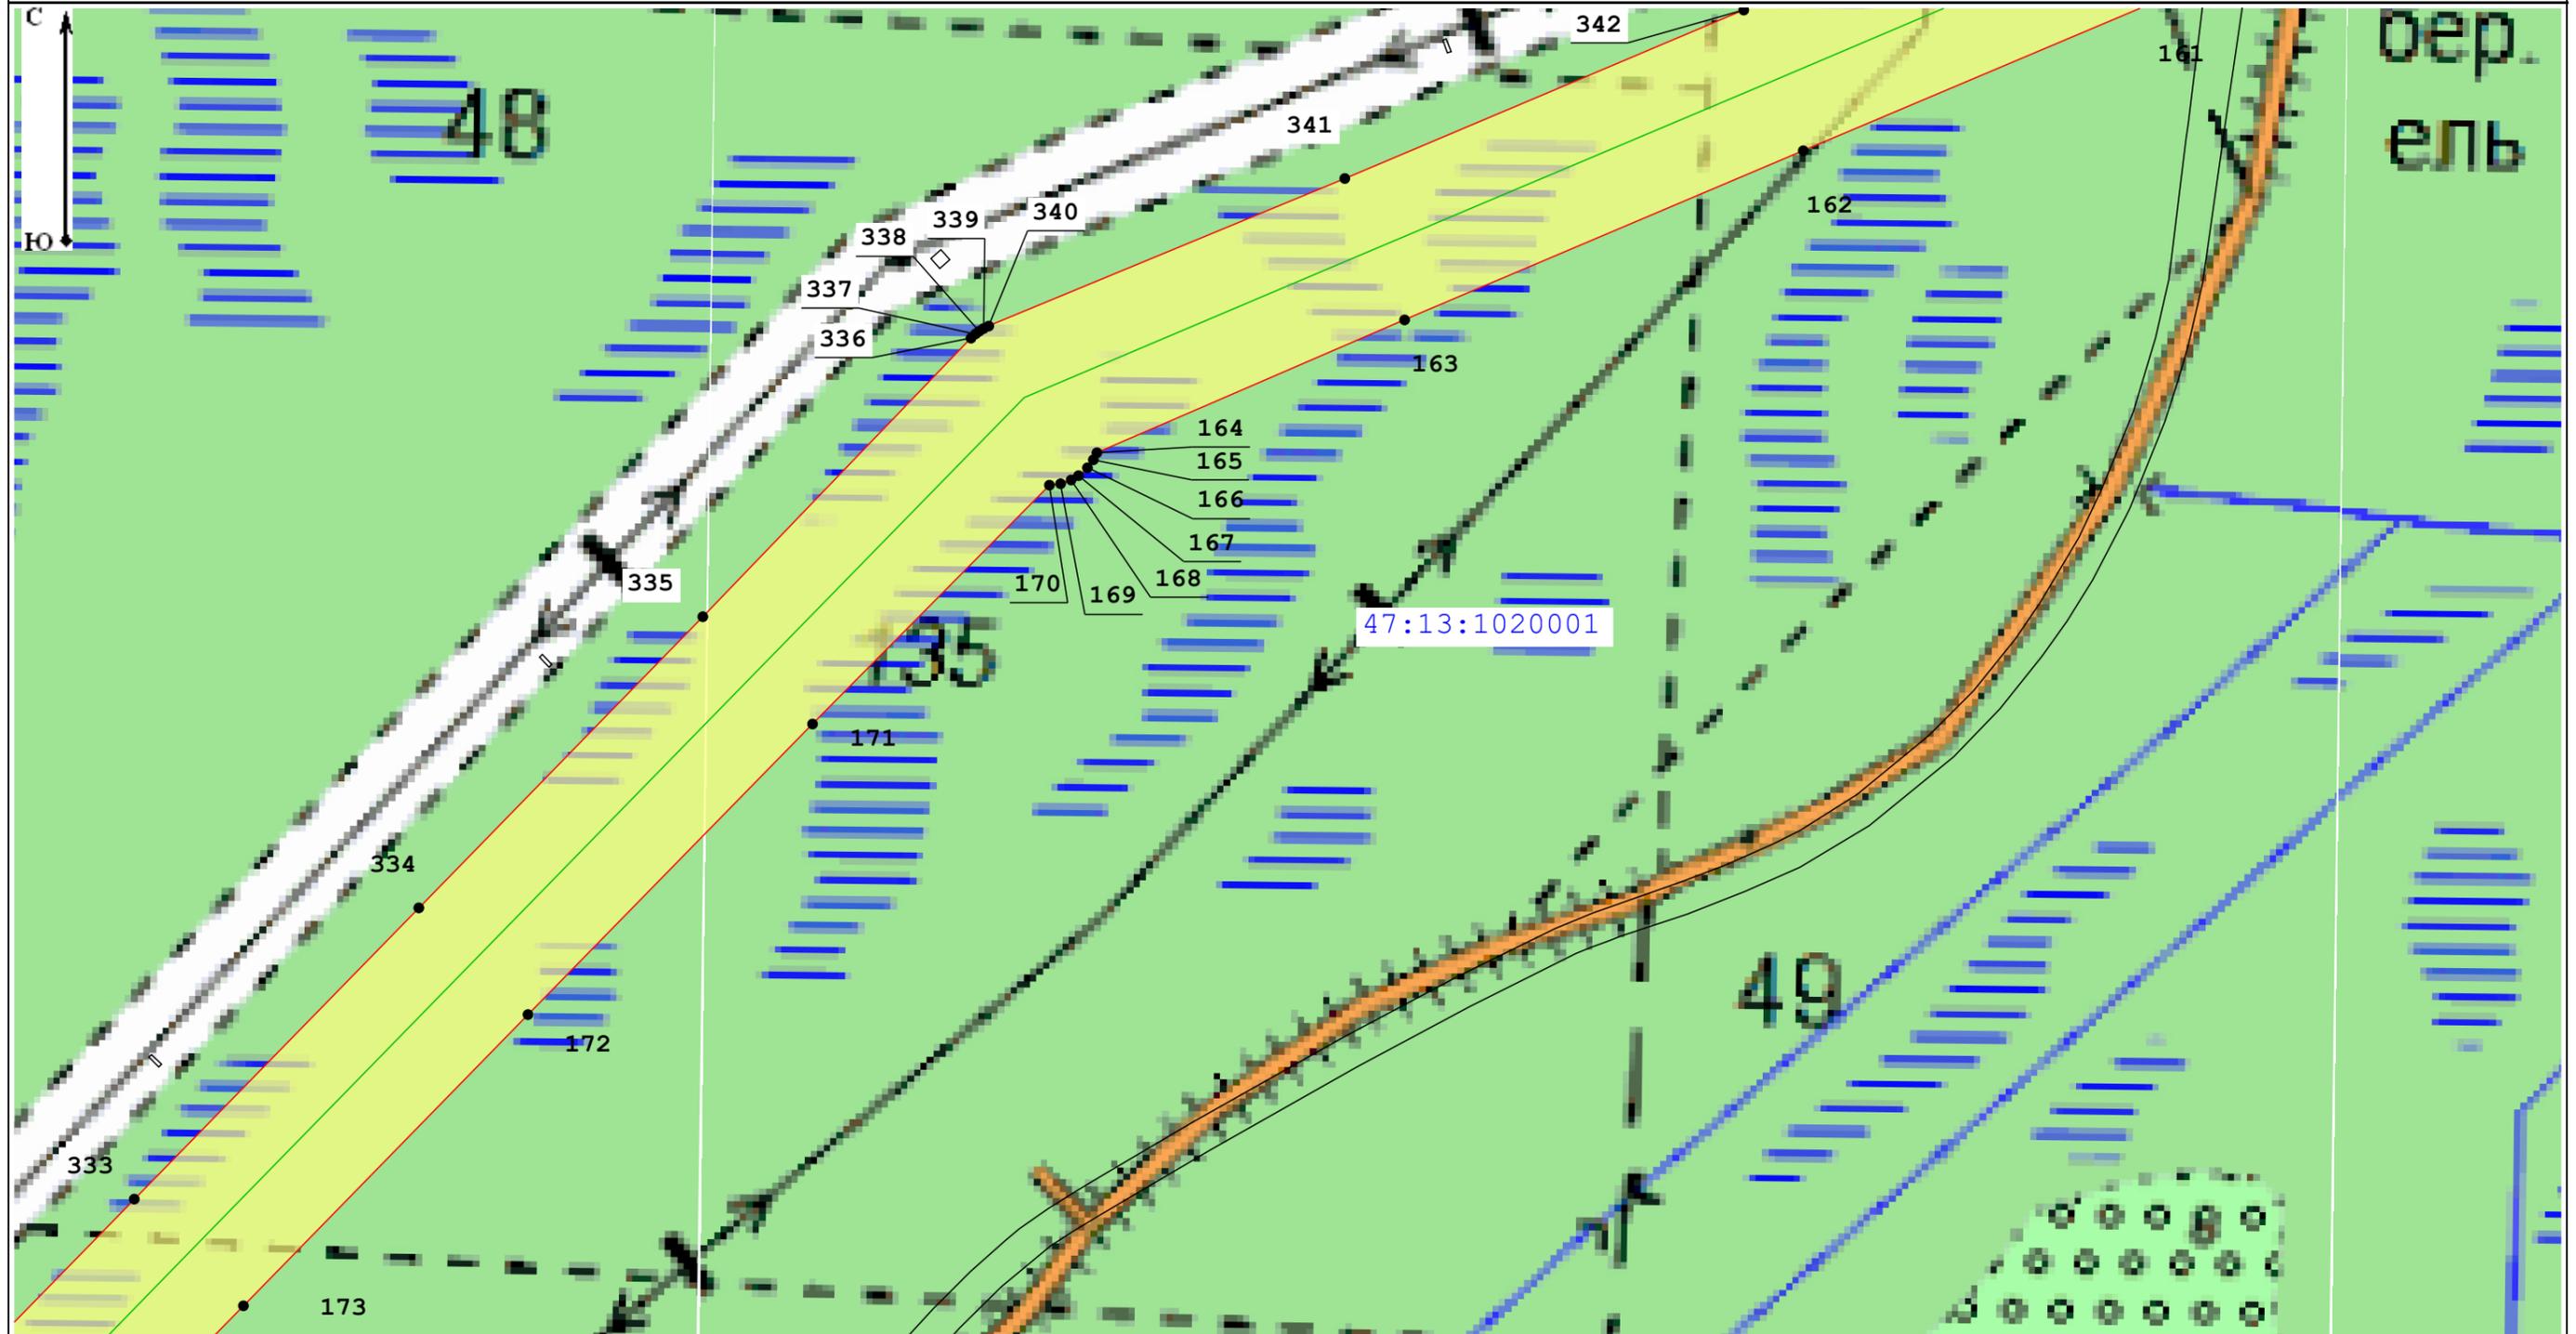

Масштаб 1:5 000

Условные обозначения:

47:13:1020001 - Номер кадастрового квартала

47:13:0000000:21288 - Кадастровый номер земельного участка, в отношении которого испрашивается публичный сервитут

— Местоположение "ВЛ 750 кВ Белозерская - Ленинградская"

— Границы кадастровых кварталов по данным единого государственного реестра недвижимости

□ - Границы публичного сервитута

— границы субъекта, МО, населенного пункта

— Границы земельных участков, имеющих в ЕГРН


• - Характерная точка границы устанавливаемого публичного сервитута

Подпись \_\_\_\_\_

Дата 03.10.2022

Место для оттиска печати (при наличии) лица, составившего описание местоположения границ объекта



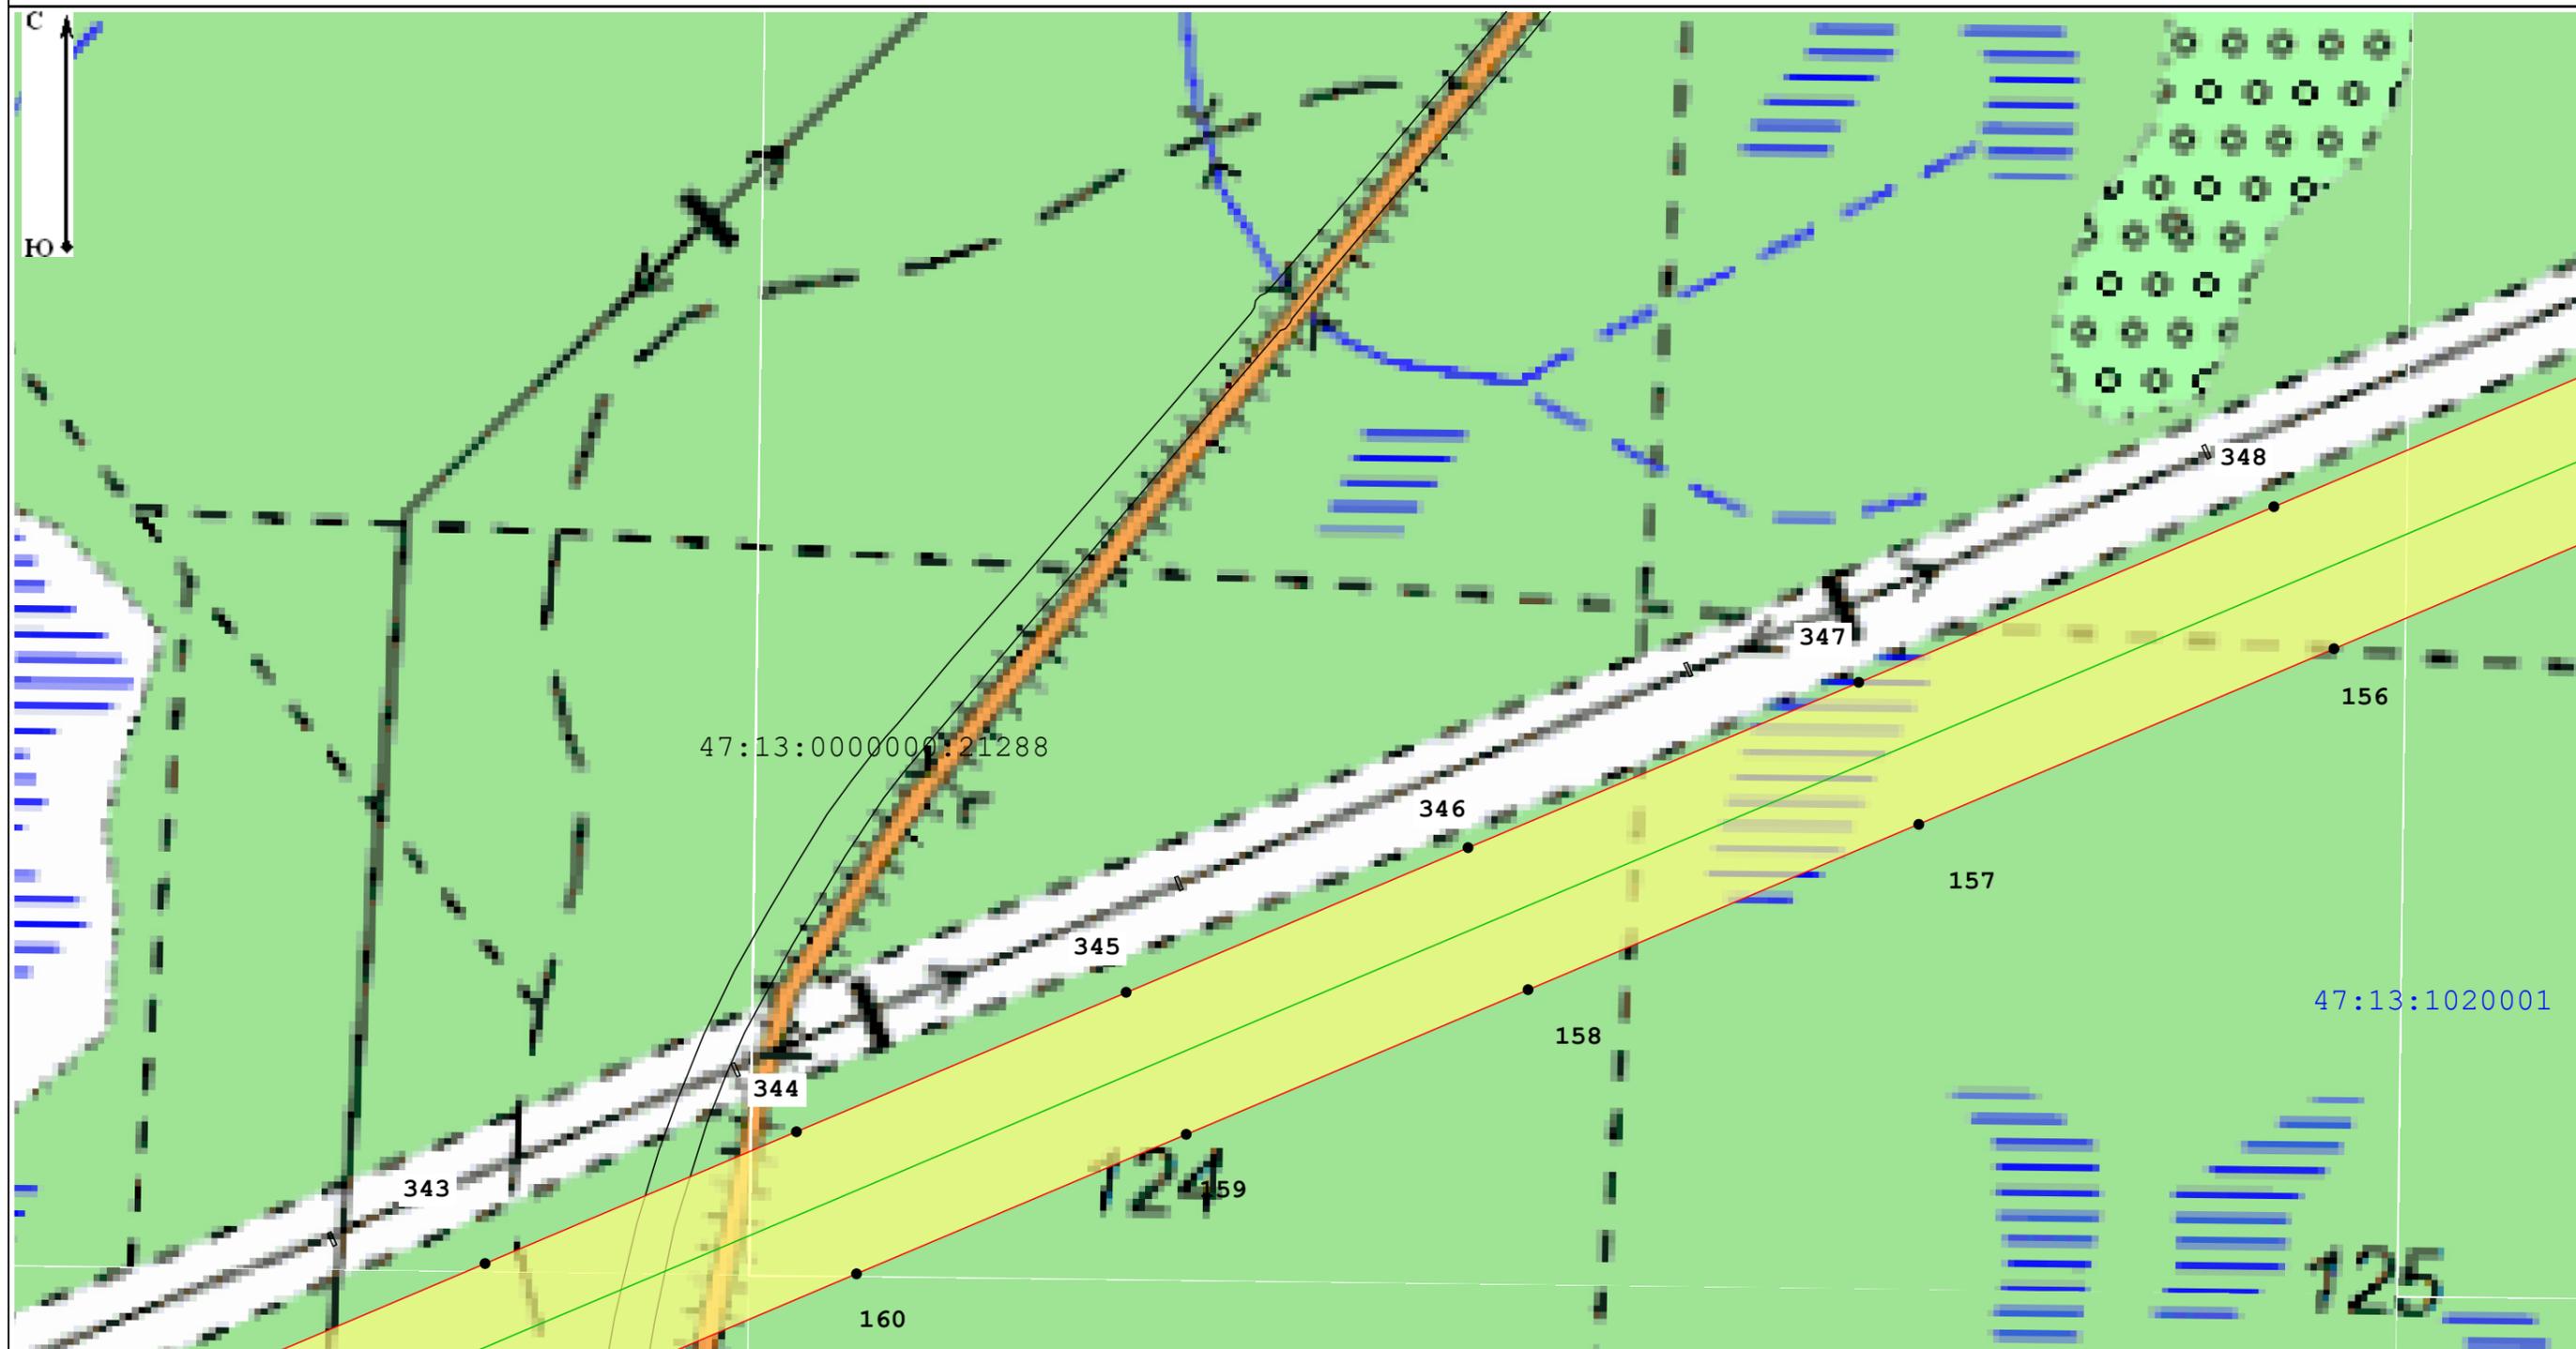

Масштаб 1:5 000

Условные обозначения:

47:13:1020001 - Номер кадастрового квартала

47:13:0000000:21288 - Кадастровый номер земельного участка, в отношении которого испрашивается публичный сервитут

— Местоположение "ВЛ 750 кВ Белозерская - Ленинградская"

— Границы кадастровых кварталов по данным единого государственного реестра недвижимости

□ - Границы публичного сервитута

— границы субъекта, МО, населенного пункта

— Границы земельных участков, имеющих в ЕГРН


• - Характерная точка границы устанавливаемого публичного сервитута

Подпись \_\_\_\_\_

Дата 03.10.2022

Место для оттиска печати (при наличии) лица, составившего описание местоположения границ объекта



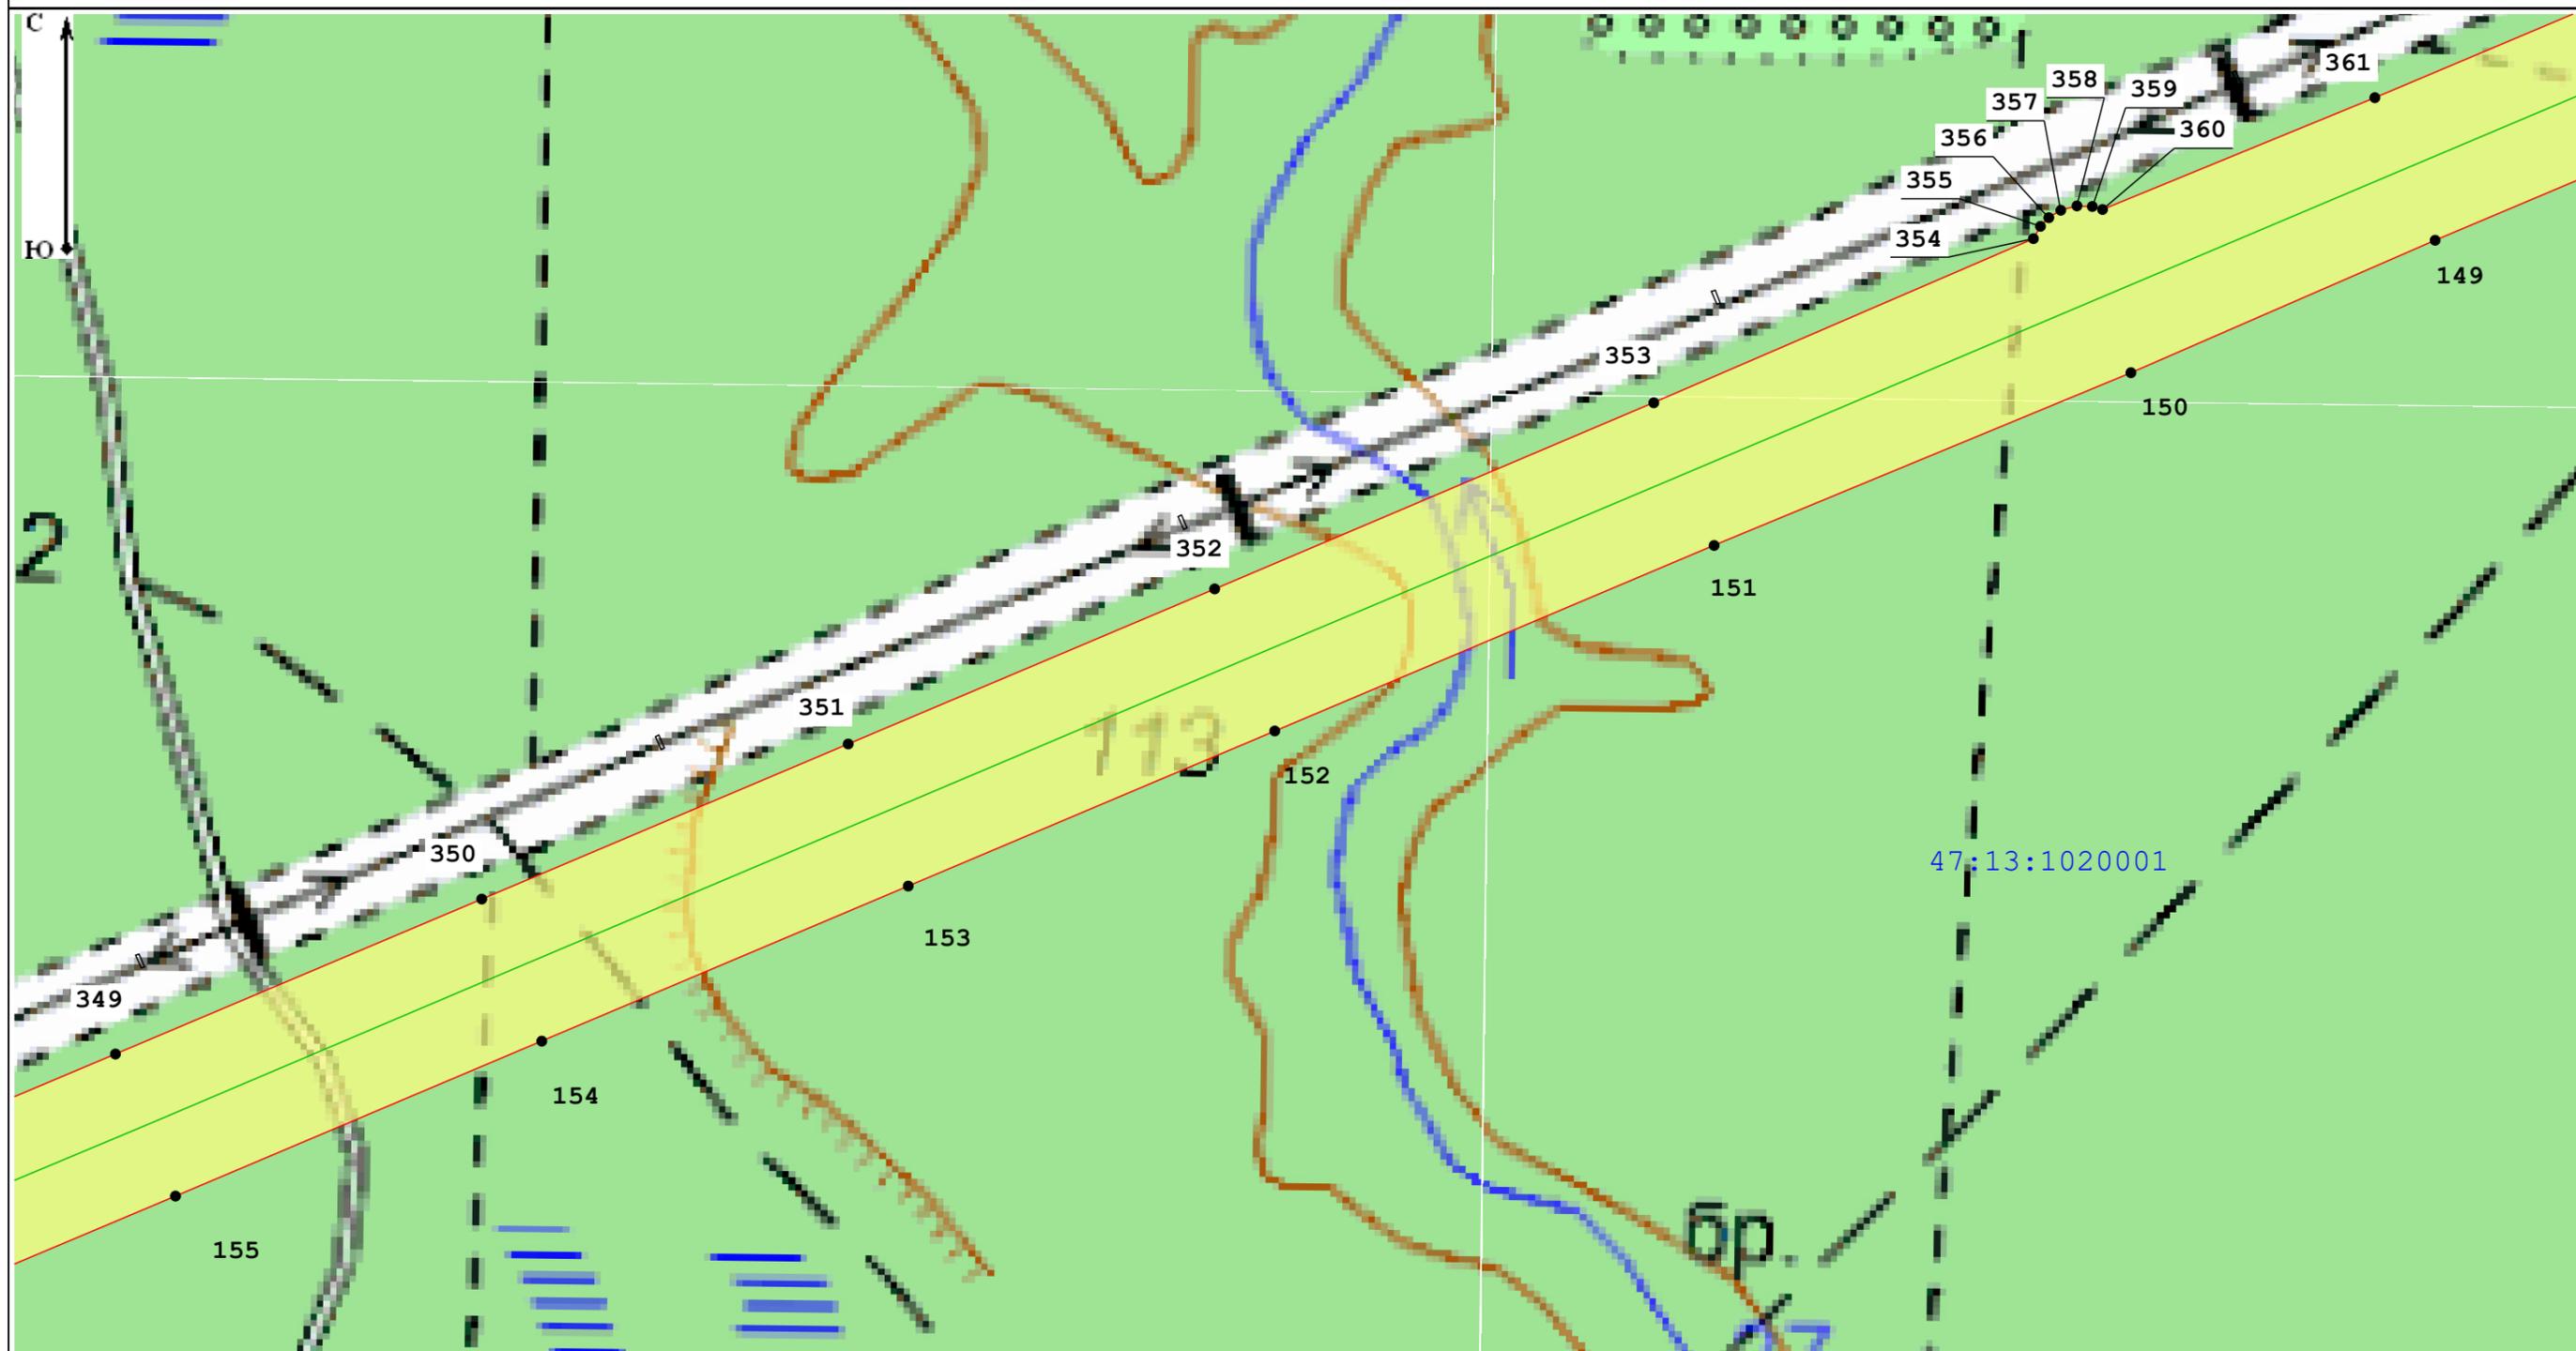

Масштаб 1:5 000

Условные обозначения:

47:13:1020001 - Номер кадастрового квартала

47:13:0000000:21288 - Кадастровый номер земельного участка, в отношении которого испрашивается публичный сервитут

— Местоположение "ВЛ 750 кВ Белозерская - Ленинградская"

— Границы кадастровых кварталов по данным единого государственного реестра недвижимости

□ - Границы публичного сервитута

— границы субъекта, МО, населенного пункта

— Границы земельных участков, имеющих в ЕГРН


• - Характерная точка границы устанавливаемого публичного сервитута

Подпись \_\_\_\_\_

Дата 03.10.2022

Место для оттиска печати (при наличии) лица, составившего описание местоположения границ объекта



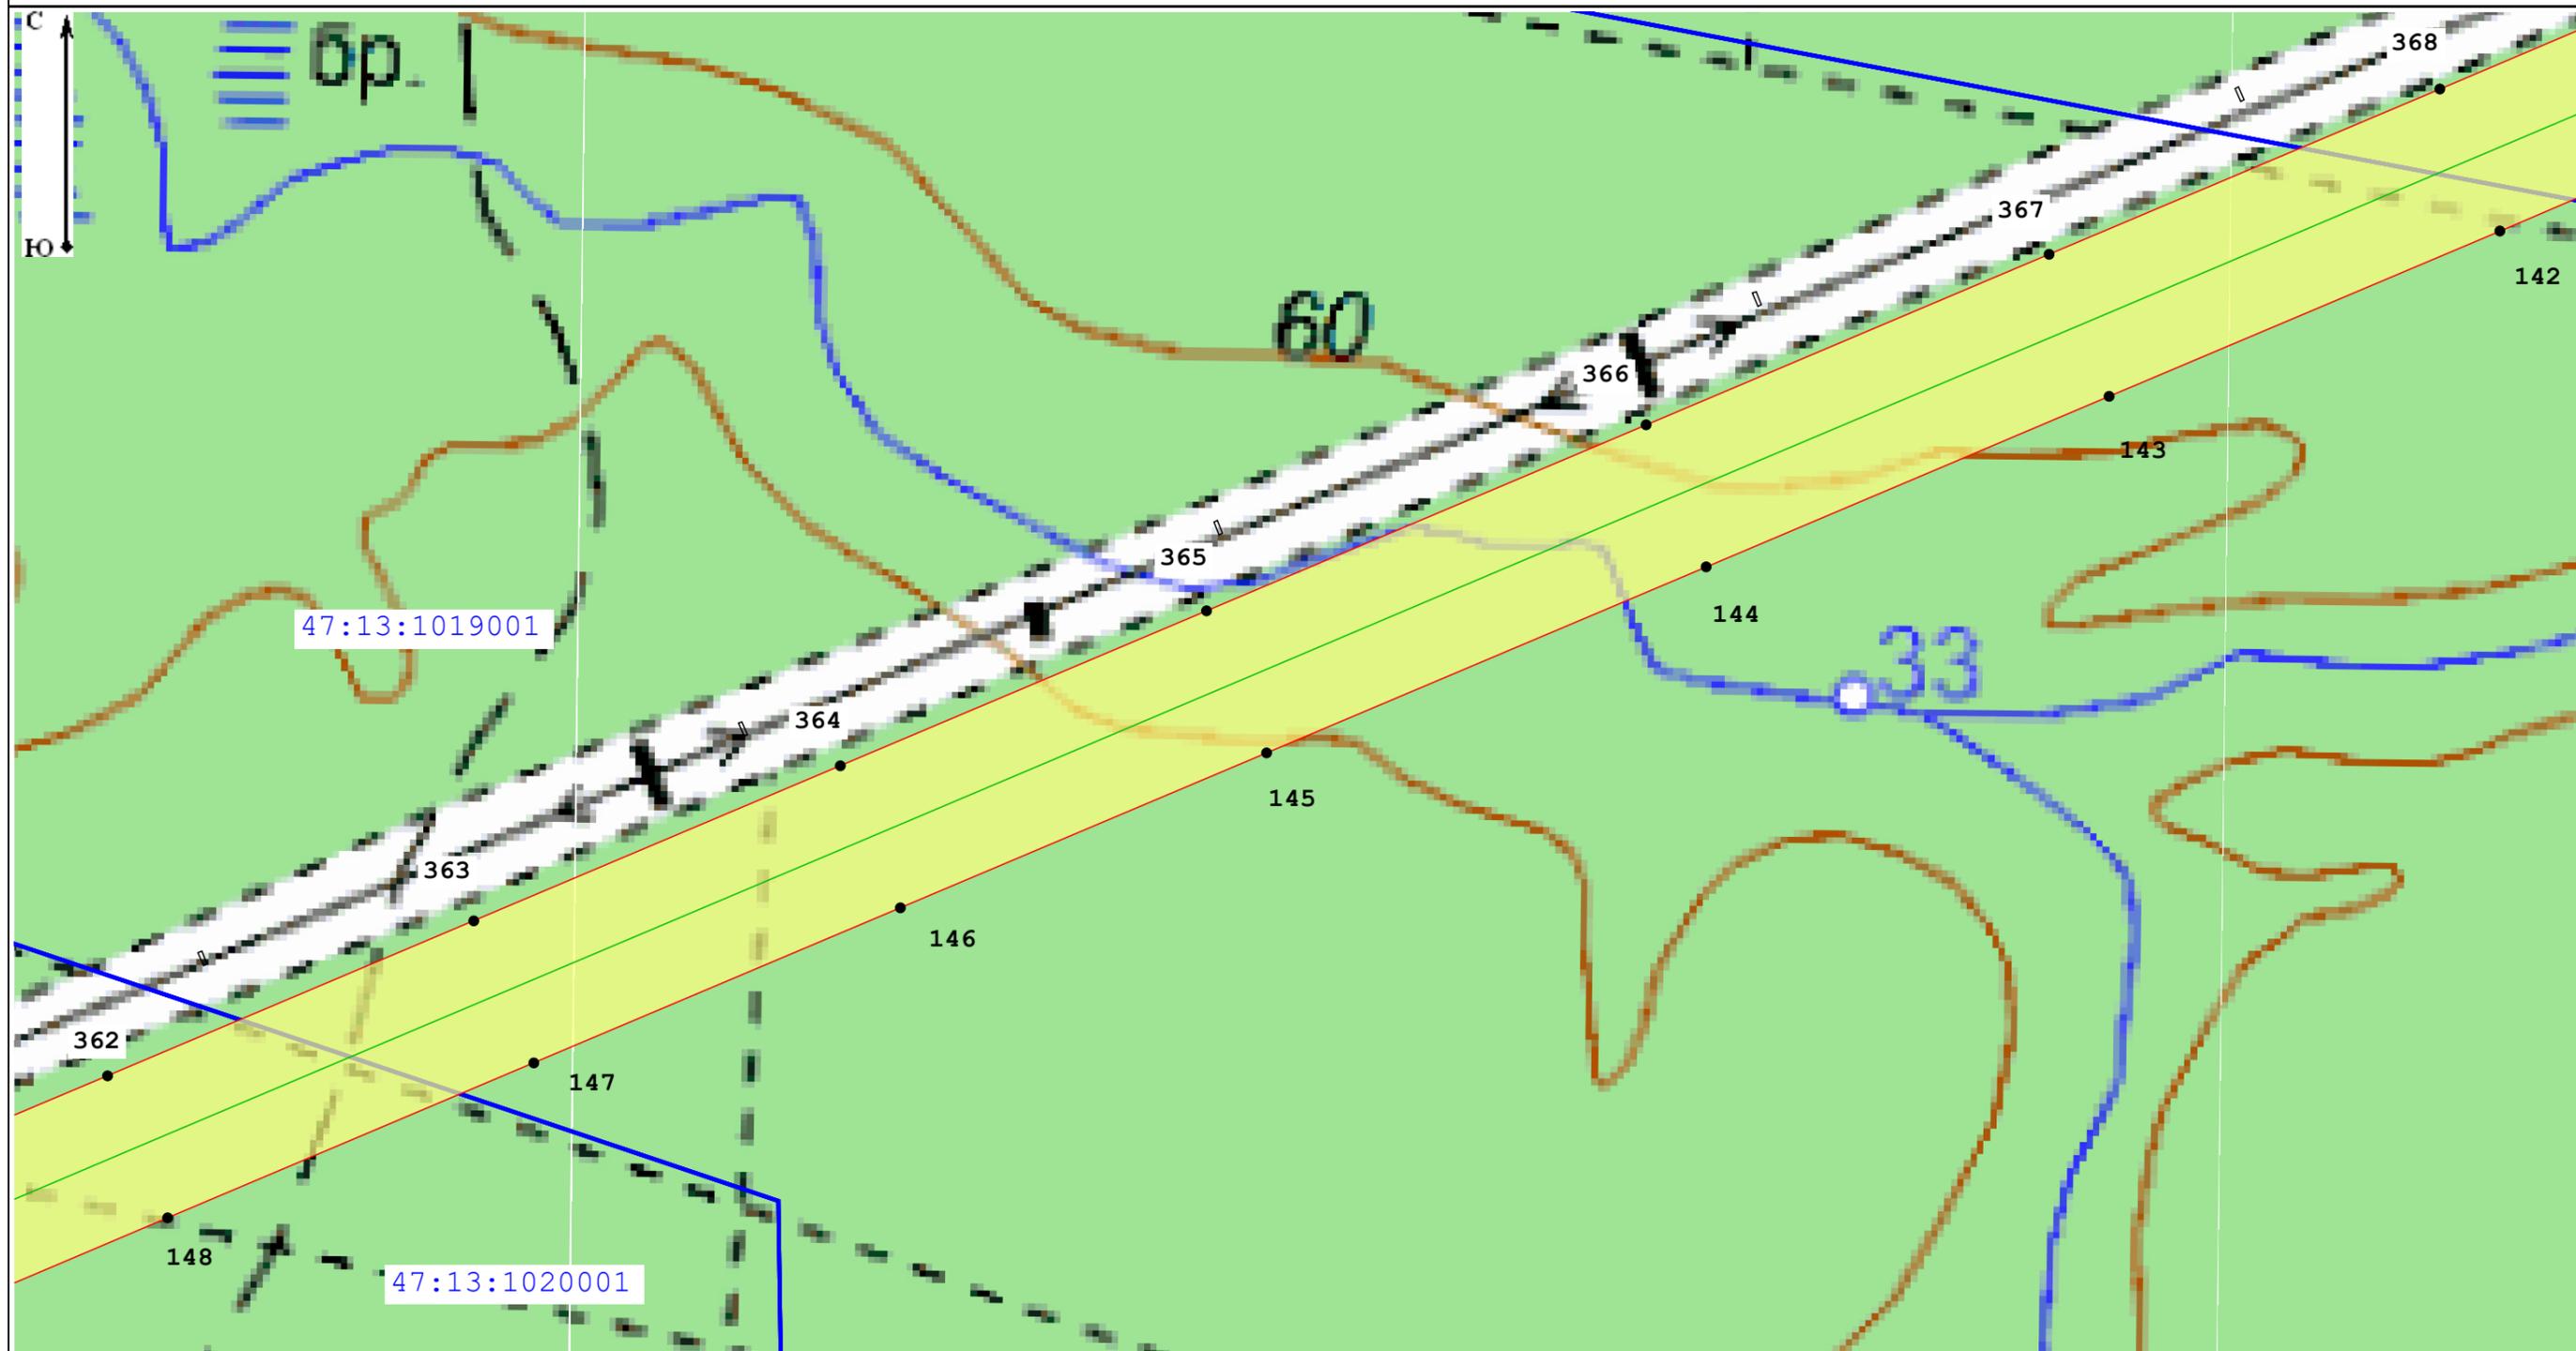

Масштаб 1:5 000

Условные обозначения:

47:13:1020001 - Номер кадастрового квартала

47:13:0000000:21288 - Кадастровый номер земельного участка, в отношении которого испрашивается публичный сервитут

— Местоположение "ВЛ 750 кВ Белозерская - Ленинградская"

— Границы кадастровых кварталов по данным единого государственного реестра недвижимости

□ - Границы публичного сервитута

— границы субъекта, МО, населенного пункта

— Границы земельных участков, имеющих в ЕГРН


• - Характерная точка границы устанавливаемого публичного сервитута

Подпись \_\_\_\_\_

Дата 03.10.2022

Место для оттиска печати (при наличии) лица, составившего описание местоположения границ объекта



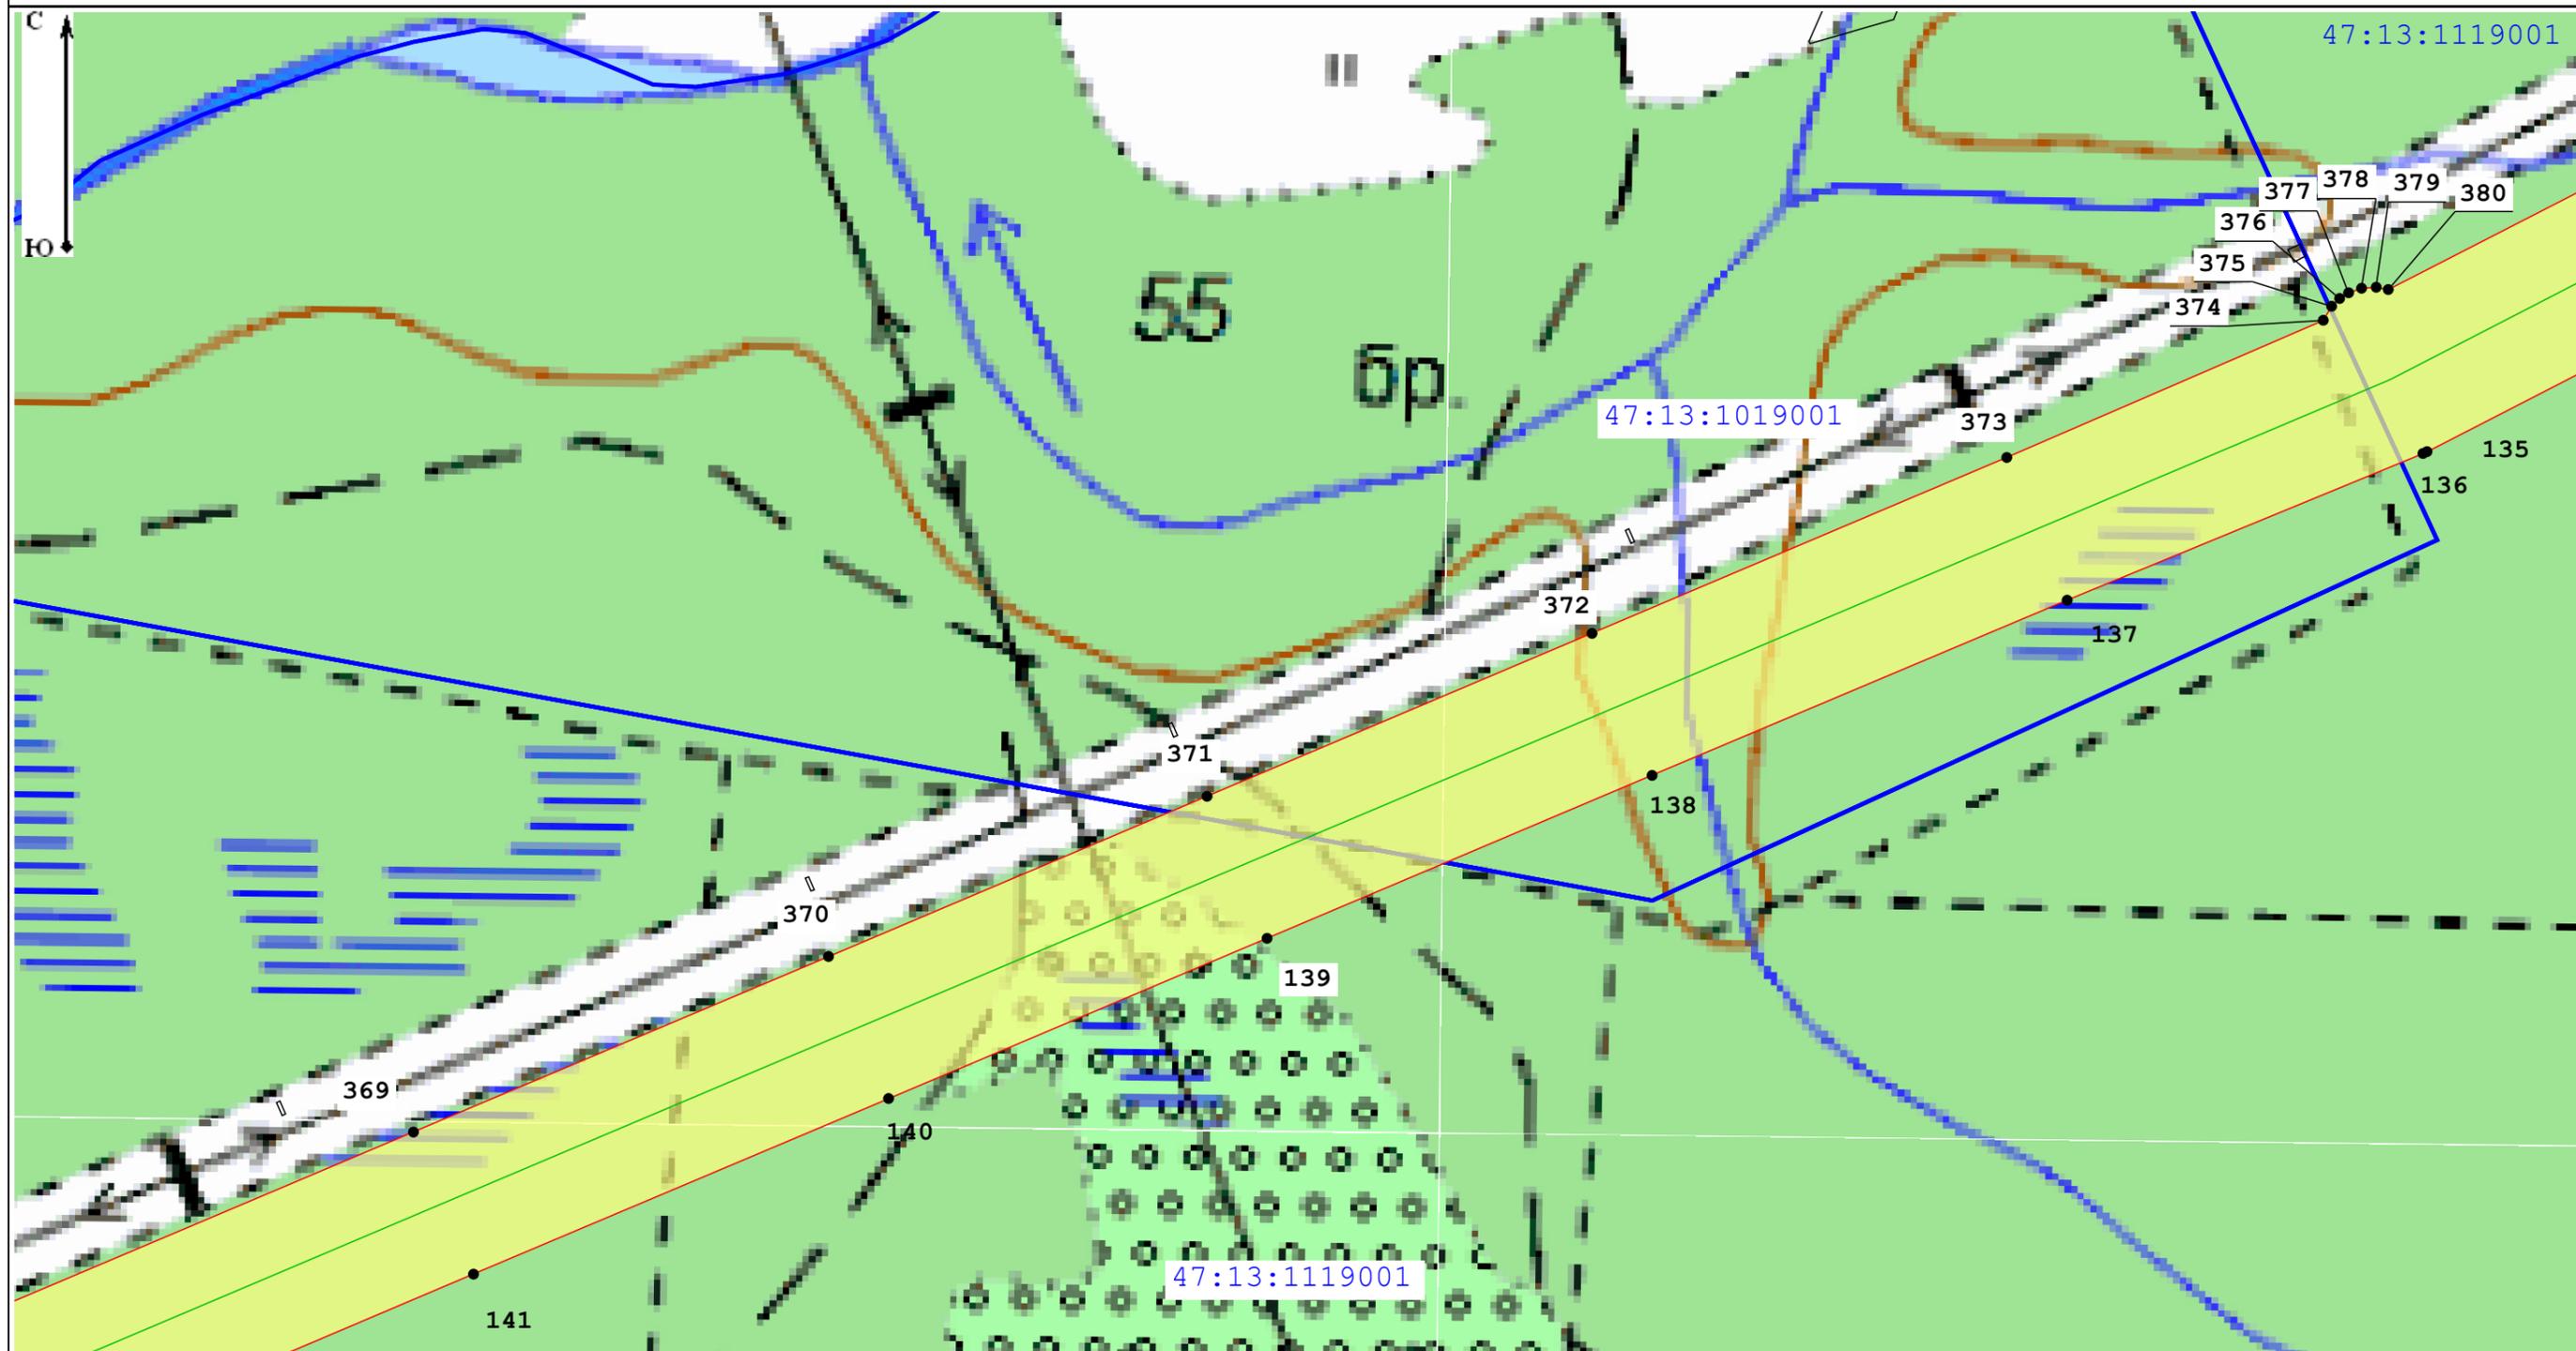

Масштаб 1:5 000

Условные обозначения:

47:13:1020001 - Номер кадастрового квартала

47:13:0000000:21288 - Кадастровый номер земельного участка, в отношении которого испрашивается публичный сервитут

— Местоположение "ВЛ 750 кВ Белозерская - Ленинградская"

— Границы кадастровых кварталов по данным единого государственного реестра недвижимости

□ Границы публичного сервитута

— границы субъекта, МО, населенного пункта

— Границы земельных участков, имеющих в ЕГРН


• - Характерная точка границы устанавливаемого публичного сервитута

Подпись \_\_\_\_\_

Место для оттиска печати (при наличии) лица, составившего описание местоположения границ объекта



Дата 03.10.2022

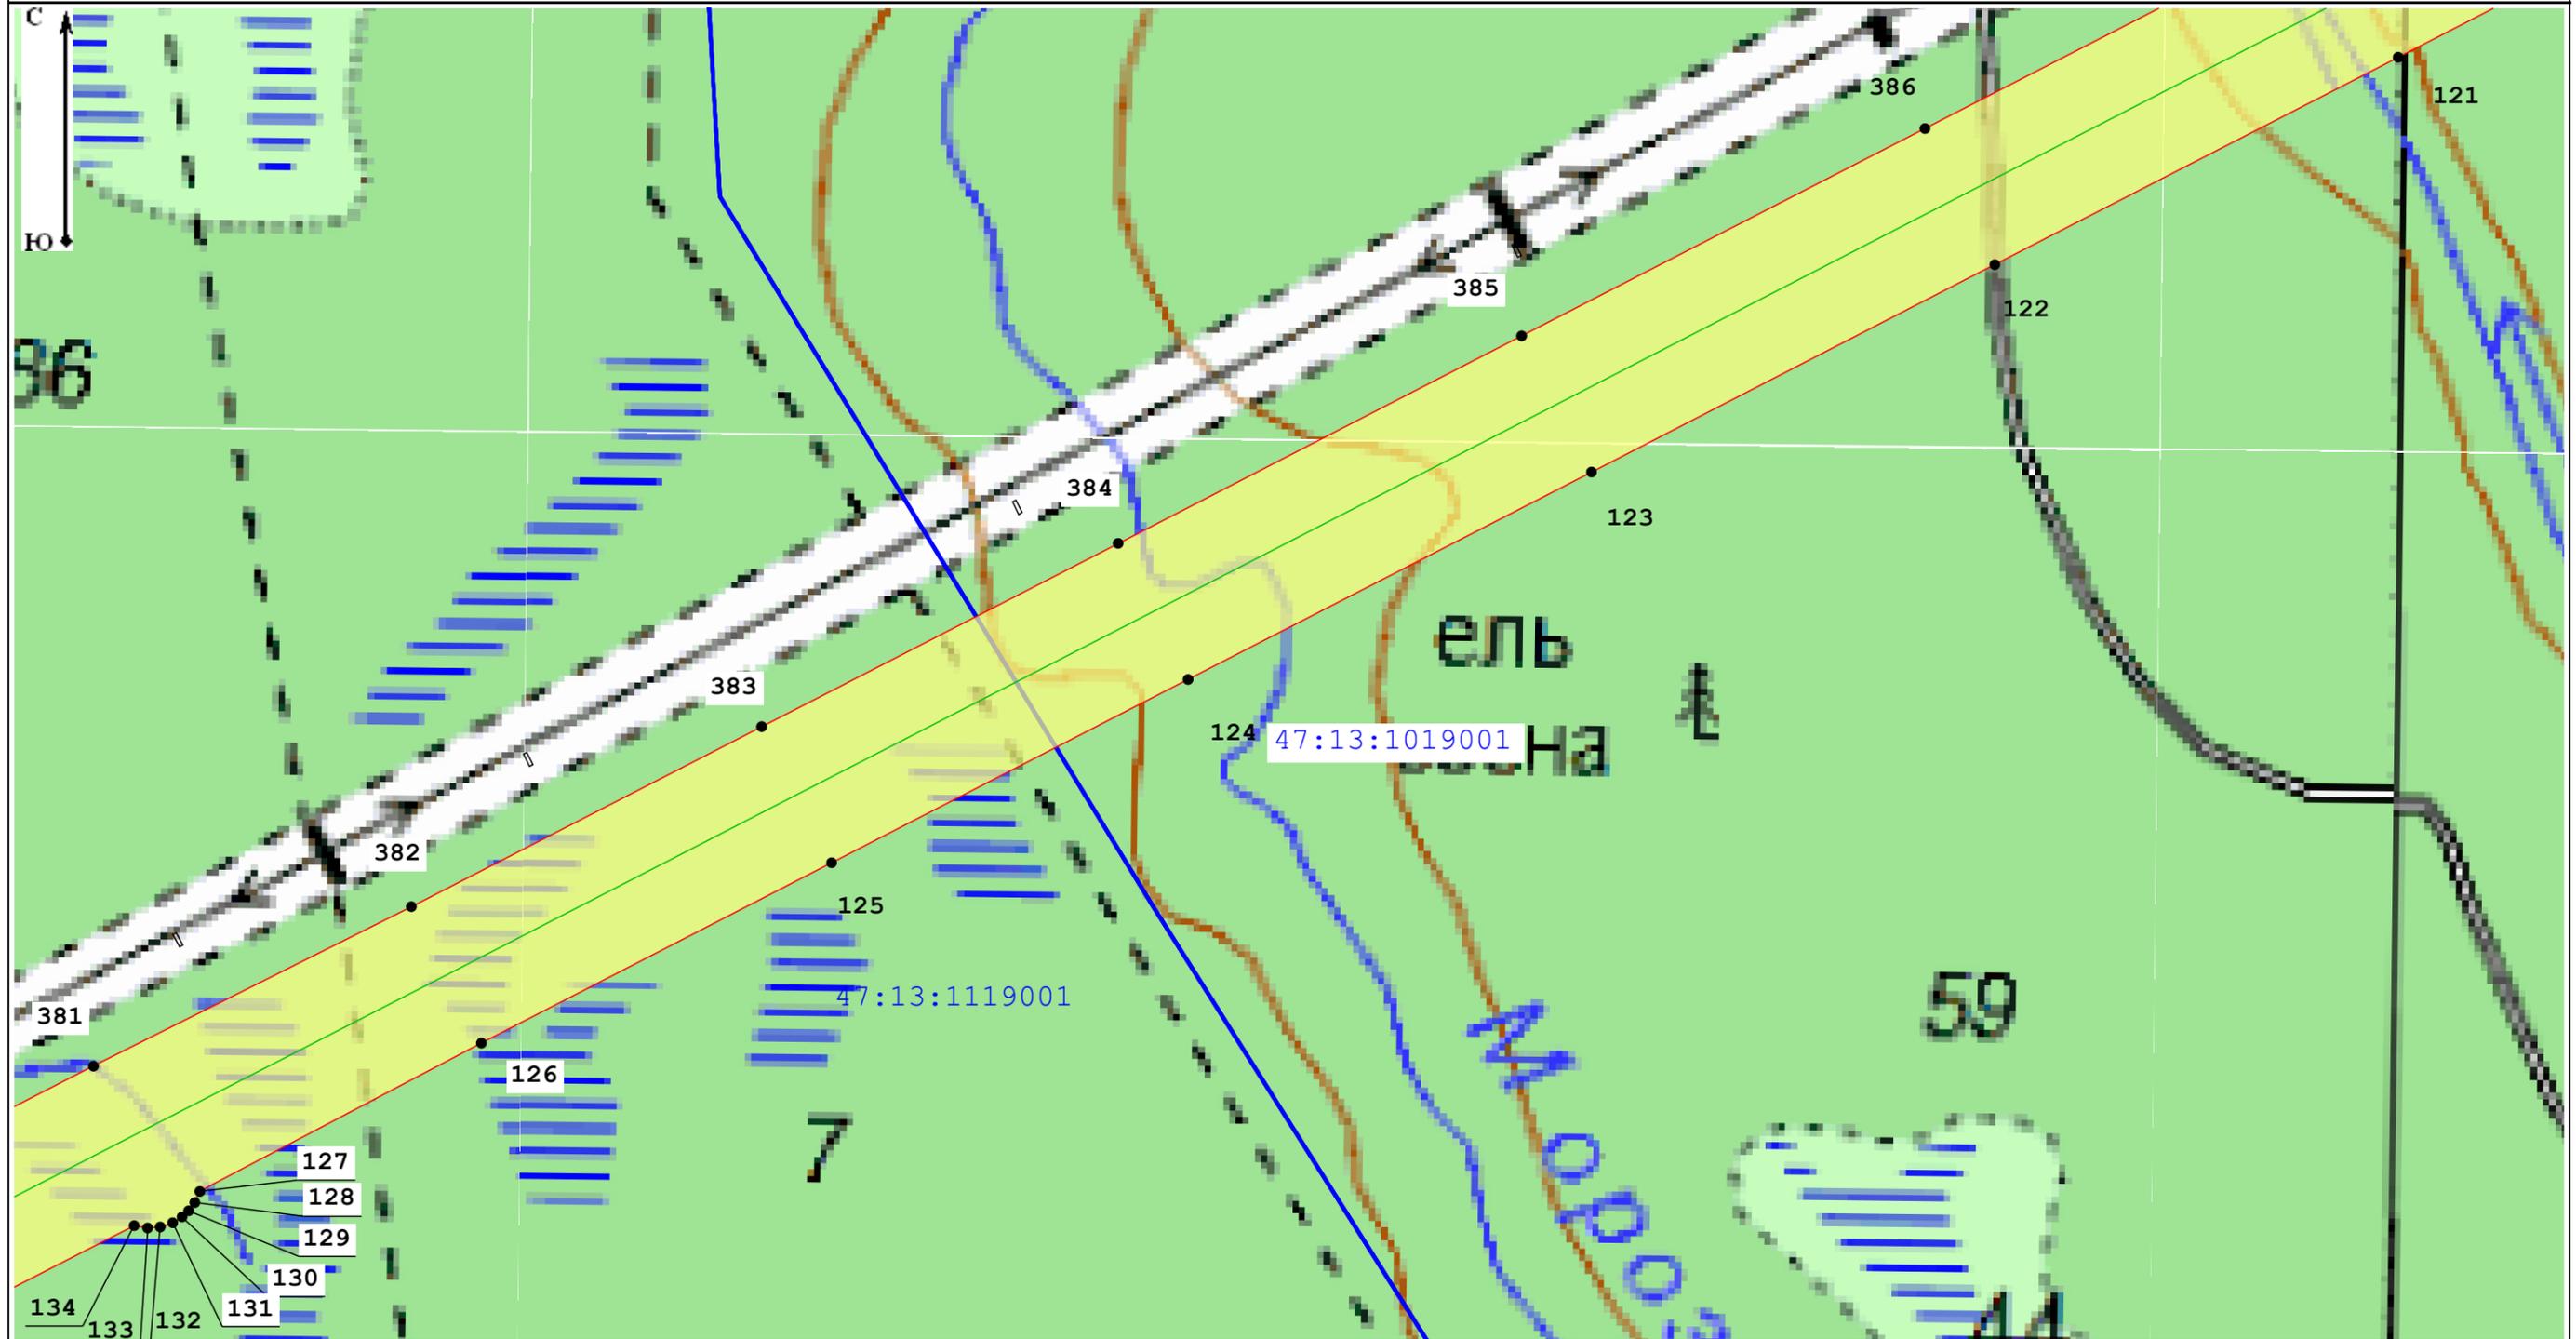

Масштаб 1:5 000

Условные обозначения:

47:13:1020001 - Номер кадастрового квартала

47:13:0000000:21288 - Кадастровый номер земельного участка, в отношении которого испрашивается публичный сервитут

— Местоположение "ВЛ 750 кВ Белозерская - Ленинградская"

— Границы кадастровых кварталов по данным единого государственного реестра недвижимости

□ - Границы публичного сервитута

— границы субъекта, МО, населенного пункта

— Границы земельных участков, имеющих в ЕГРН


• - Характерная точка границы устанавливаемого публичного сервитута

Подпись \_\_\_\_\_

Место для оттиска печати (при наличии) лица, составившего описание местоположения границ объекта



Дата 03.10.2022

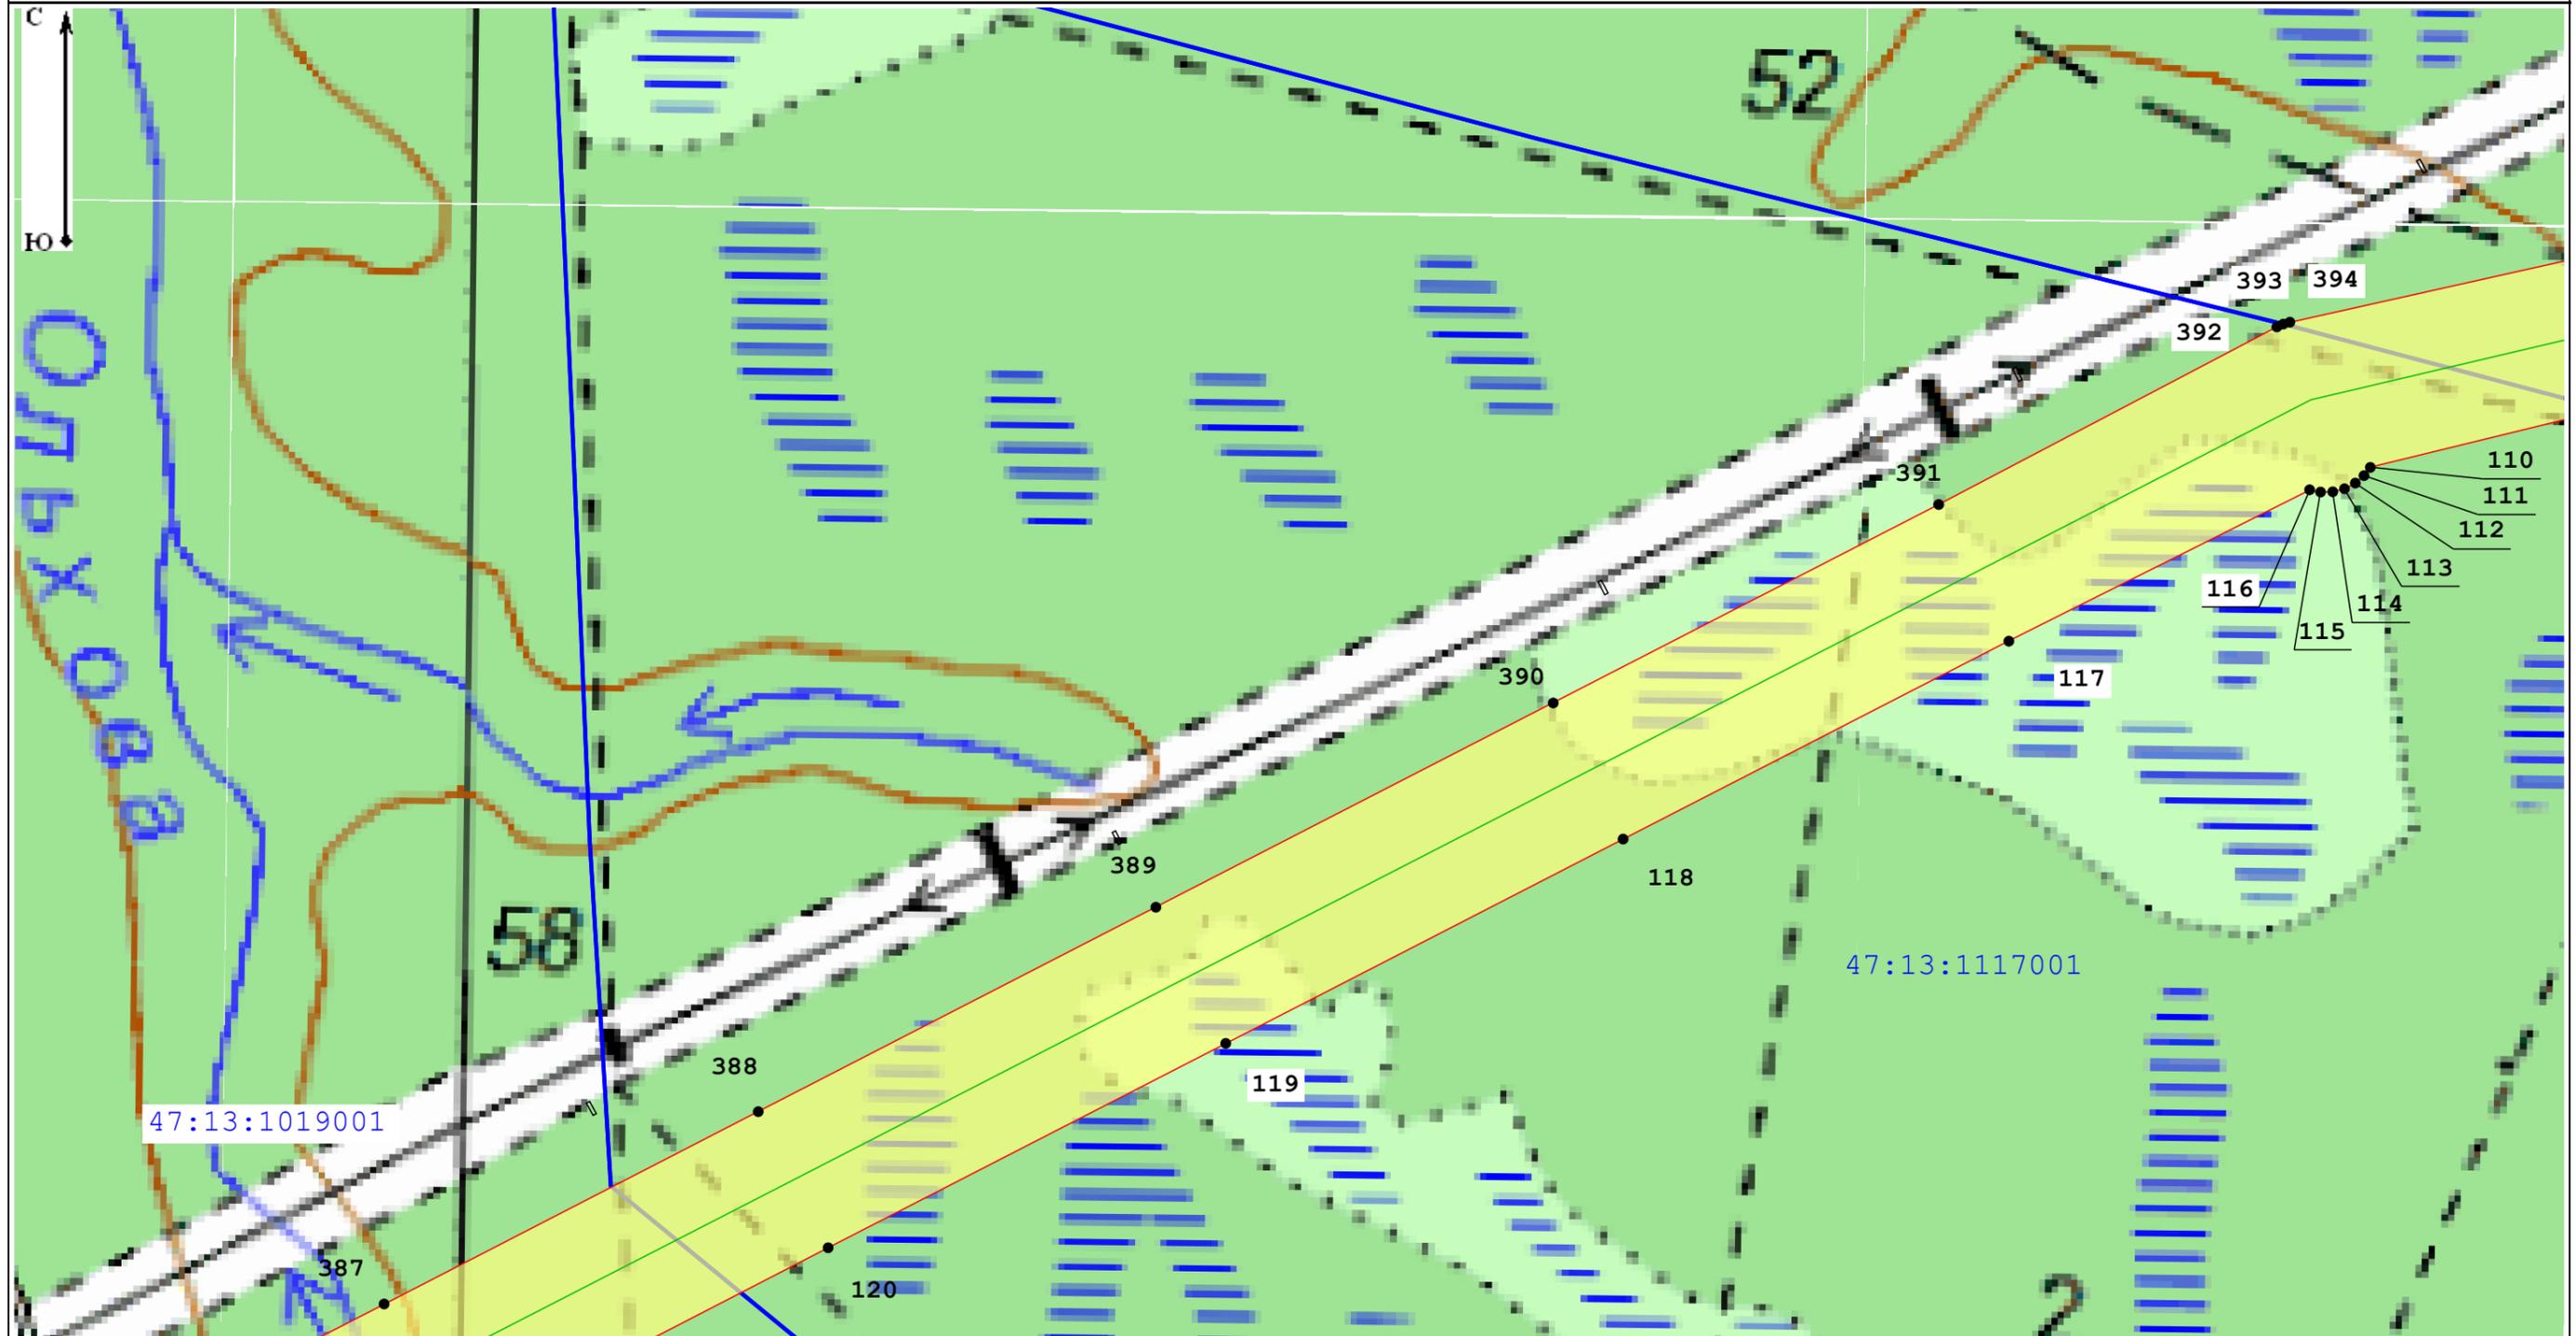

Масштаб 1:5 000

Условные обозначения:

47:13:1020001 - Номер кадастрового квартала

47:13:0000000:21288 - Кадастровый номер земельного участка, в отношении которого испрашивается публичный сервитут

— Местоположение "ВЛ 750 кВ Белозерская - Ленинградская"

— Границы кадастровых кварталов по данным единого государственного реестра недвижимости

□ - Границы публичного сервитута

— границы субъекта, МО, населенного пункта

— Границы земельных участков, имеющих в ЕГРН


• - Характерная точка границы устанавливаемого публичного сервитута

Подпись \_\_\_\_\_

Дата 03.10.2022

Место для оттиска печати (при наличии) лица, составившего описание местоположения границ объекта



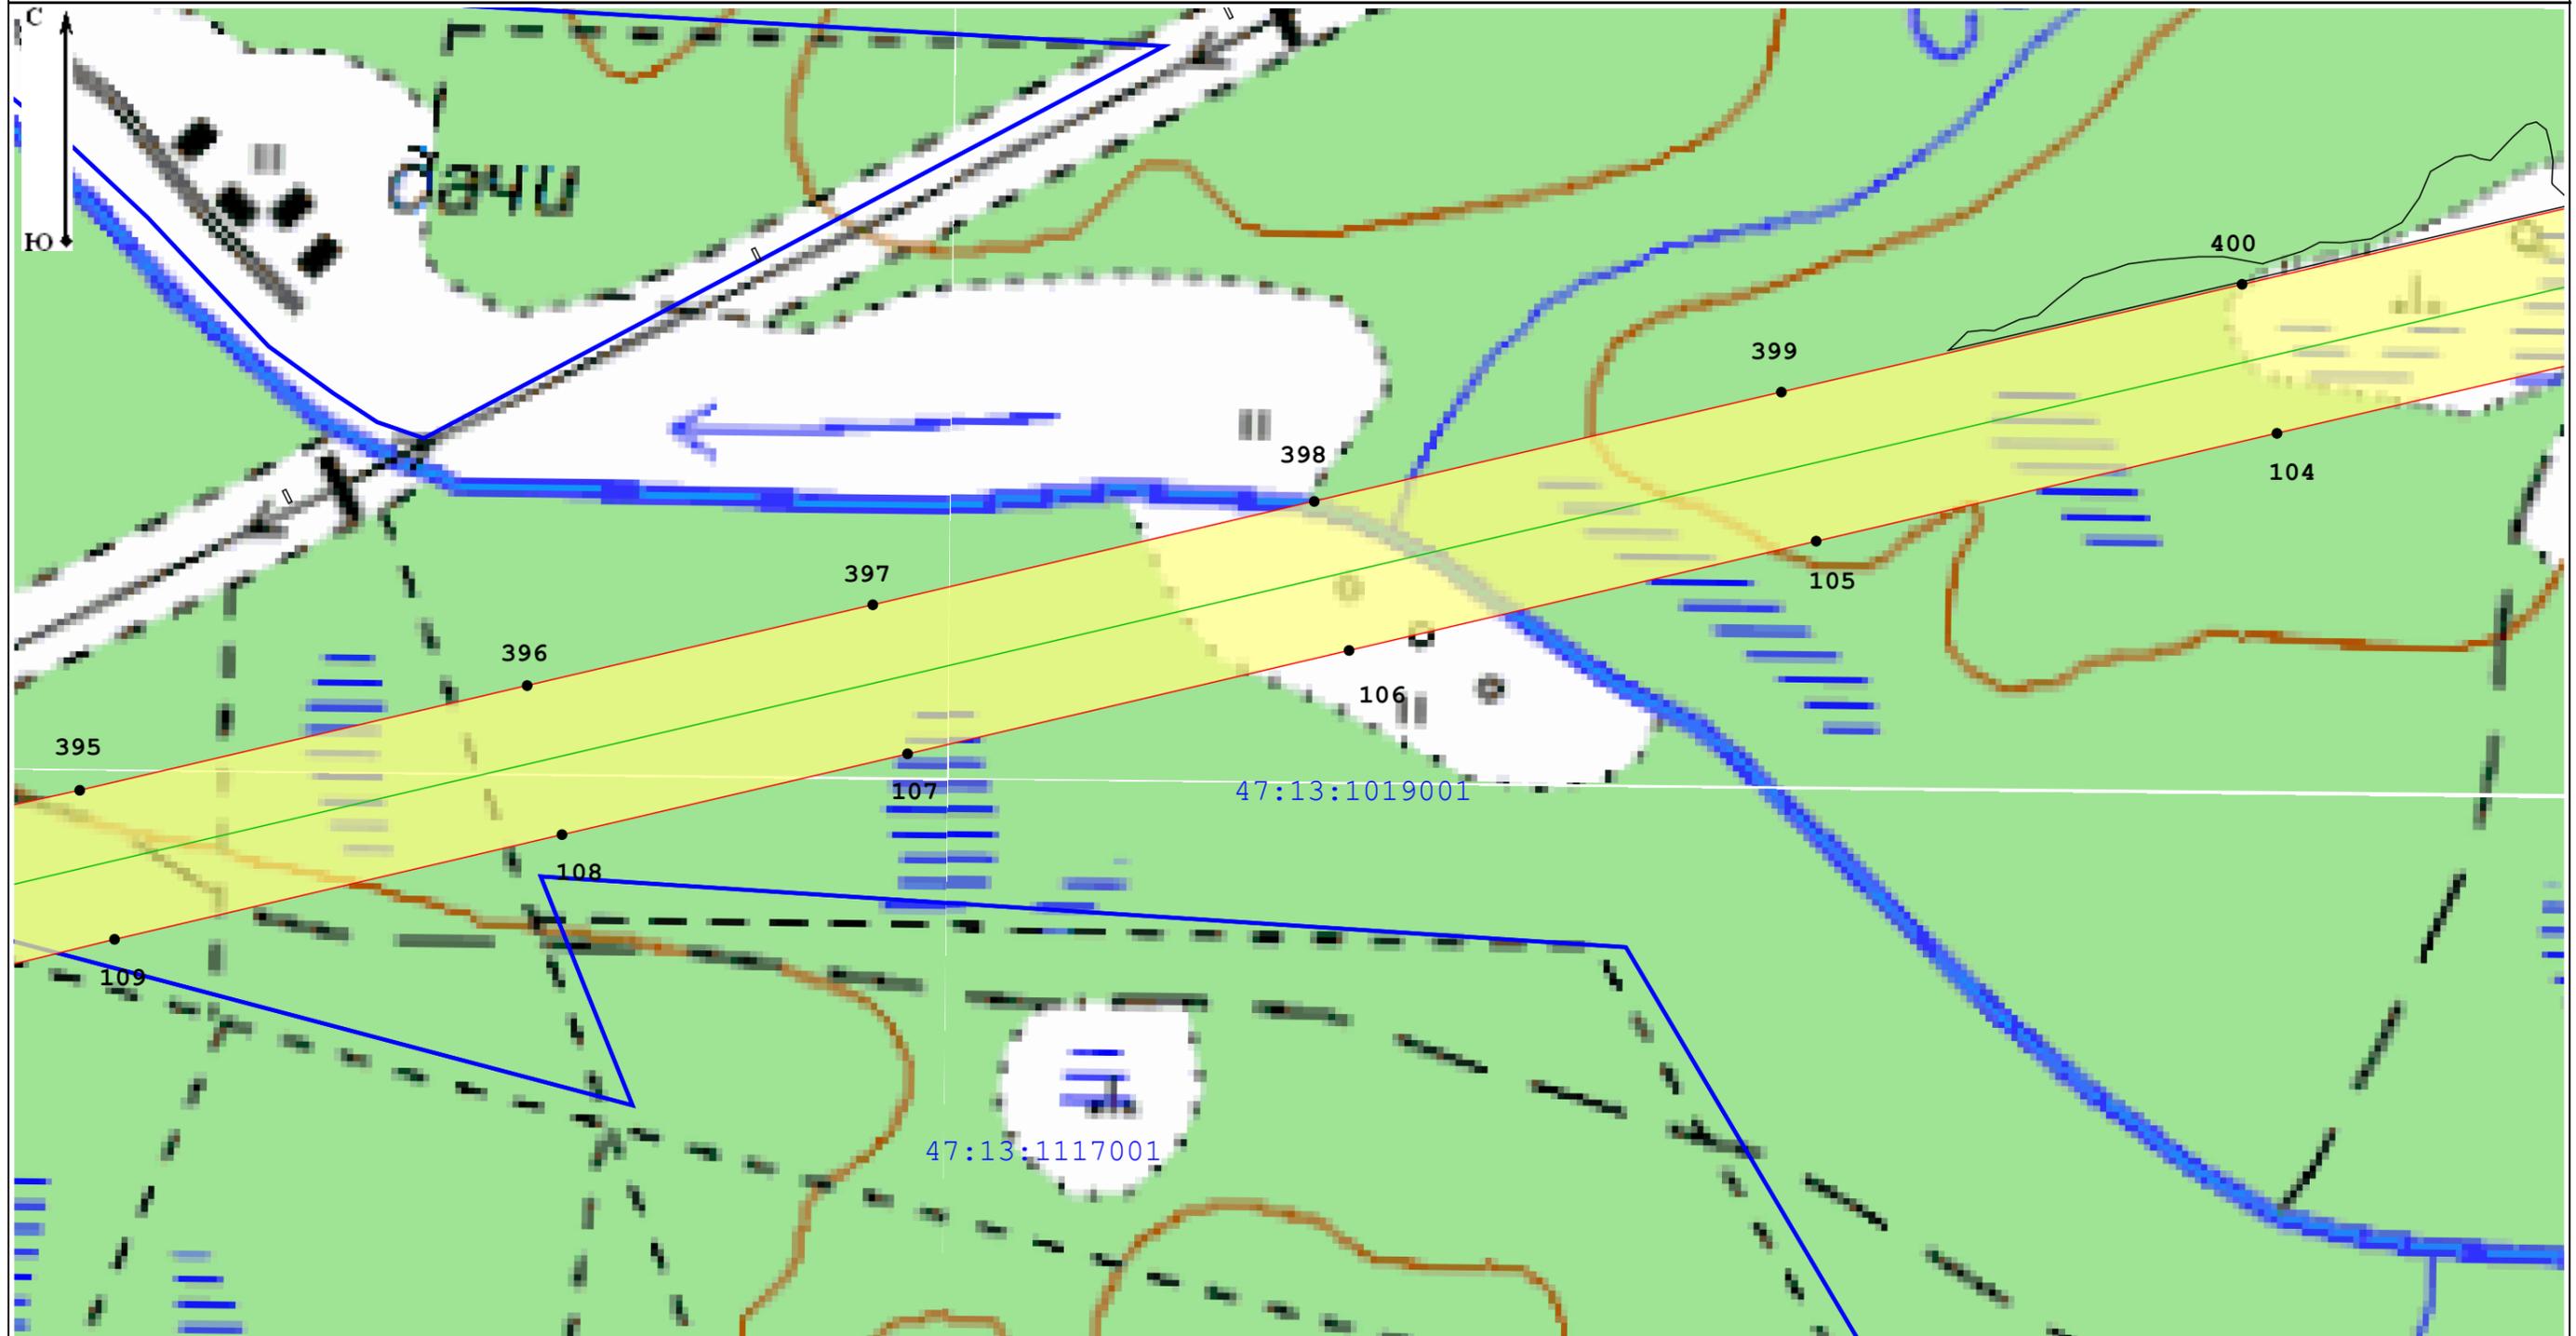

Масштаб 1:5 000

Условные обозначения:

47:13:1020001 - Номер кадастрового квартала

47:13:0000000:21288 - Кадастровый номер земельного участка, в отношении которого испрашивается публичный сервитут

— Местоположение "ВЛ 750 кВ Белозерская - Ленинградская"

— Границы кадастровых кварталов по данным единого государственного реестра недвижимости

□ - Границы публичного сервитута

— границы субъекта, МО, населенного пункта

— Границы земельных участков, имеющих в ЕГРН


• - Характерная точка границы устанавливаемого публичного сервитута

Подпись \_\_\_\_\_

Дата 03.10.2022

Место для оттиска печати (при наличии) лица, составившего описание местоположения границ объекта



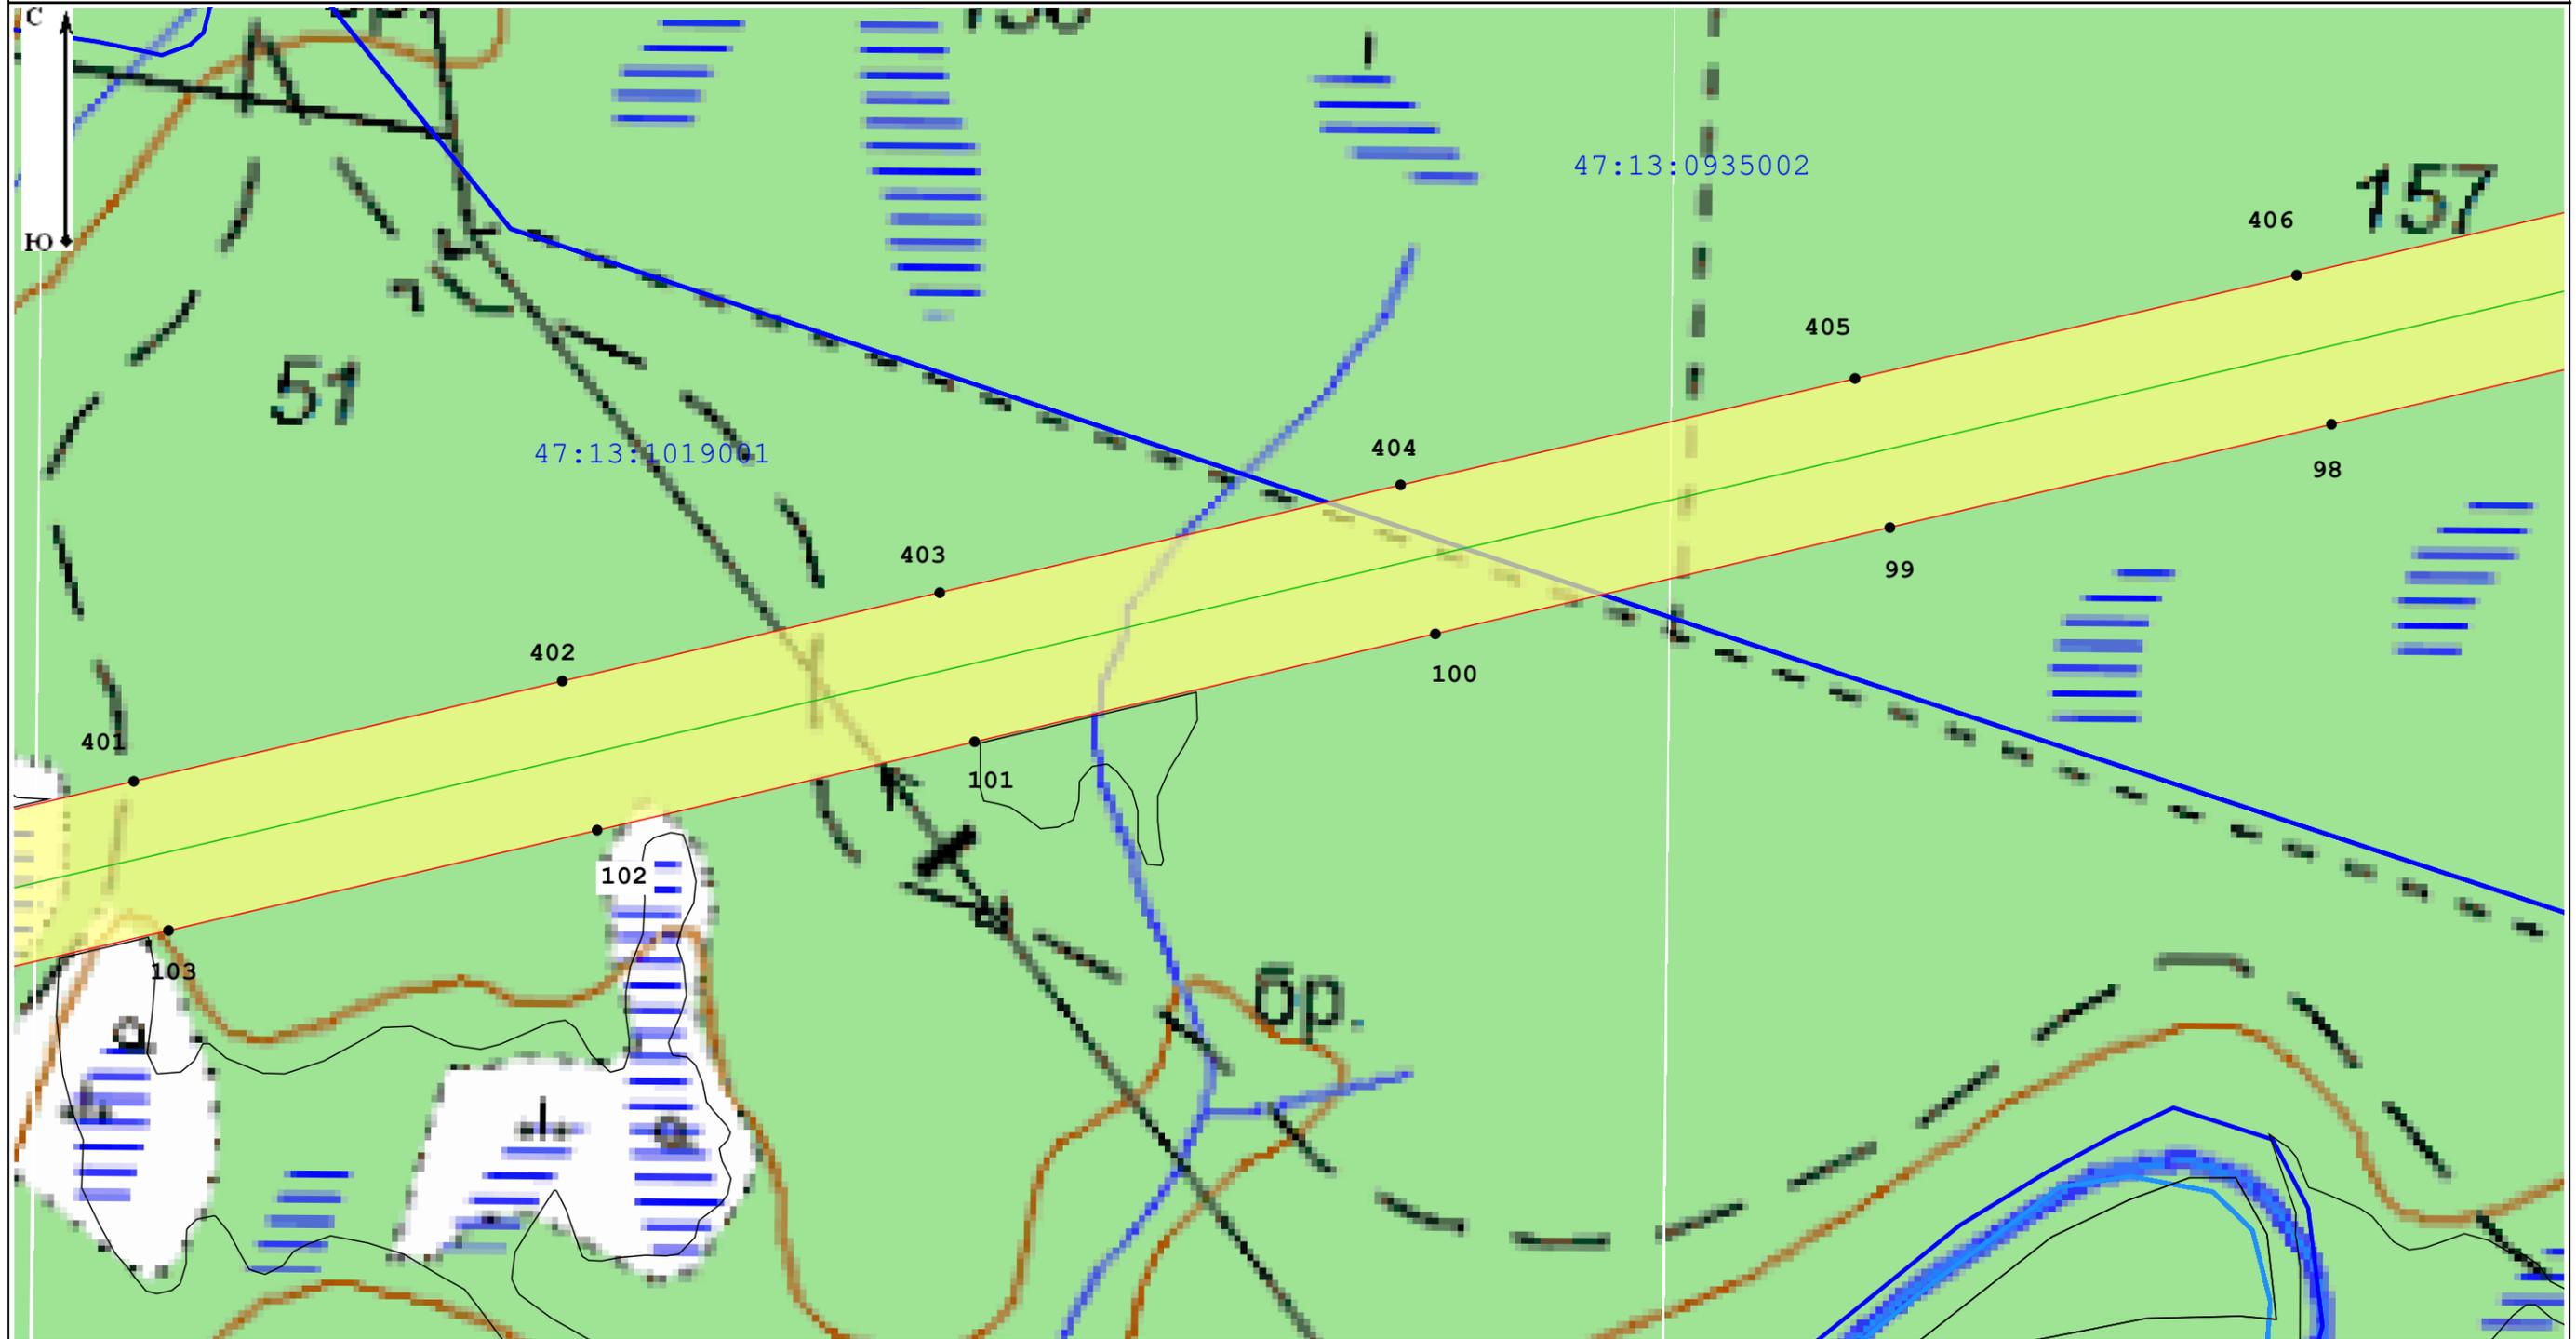

Масштаб 1:5 000

Условные обозначения:

47:13:1020001 - Номер кадастрового квартала

47:13:0000000:21288 - Кадастровый номер земельного участка, в отношении которого испрашивается публичный сервитут

— Местоположение "ВЛ 750 кВ Белозерская - Ленинградская"

— Границы кадастровых кварталов по данным единого государственного реестра недвижимости

□ - Границы публичного сервитута

— границы субъекта, МО, населенного пункта

— Границы земельных участков, имеющих в ЕГРН


• - Характерная точка границы устанавливаемого публичного сервитута

Подпись \_\_\_\_\_

Дата 03.10.2022

Место для оттиска печати (при наличии) лица, составившего описание местоположения границ объекта



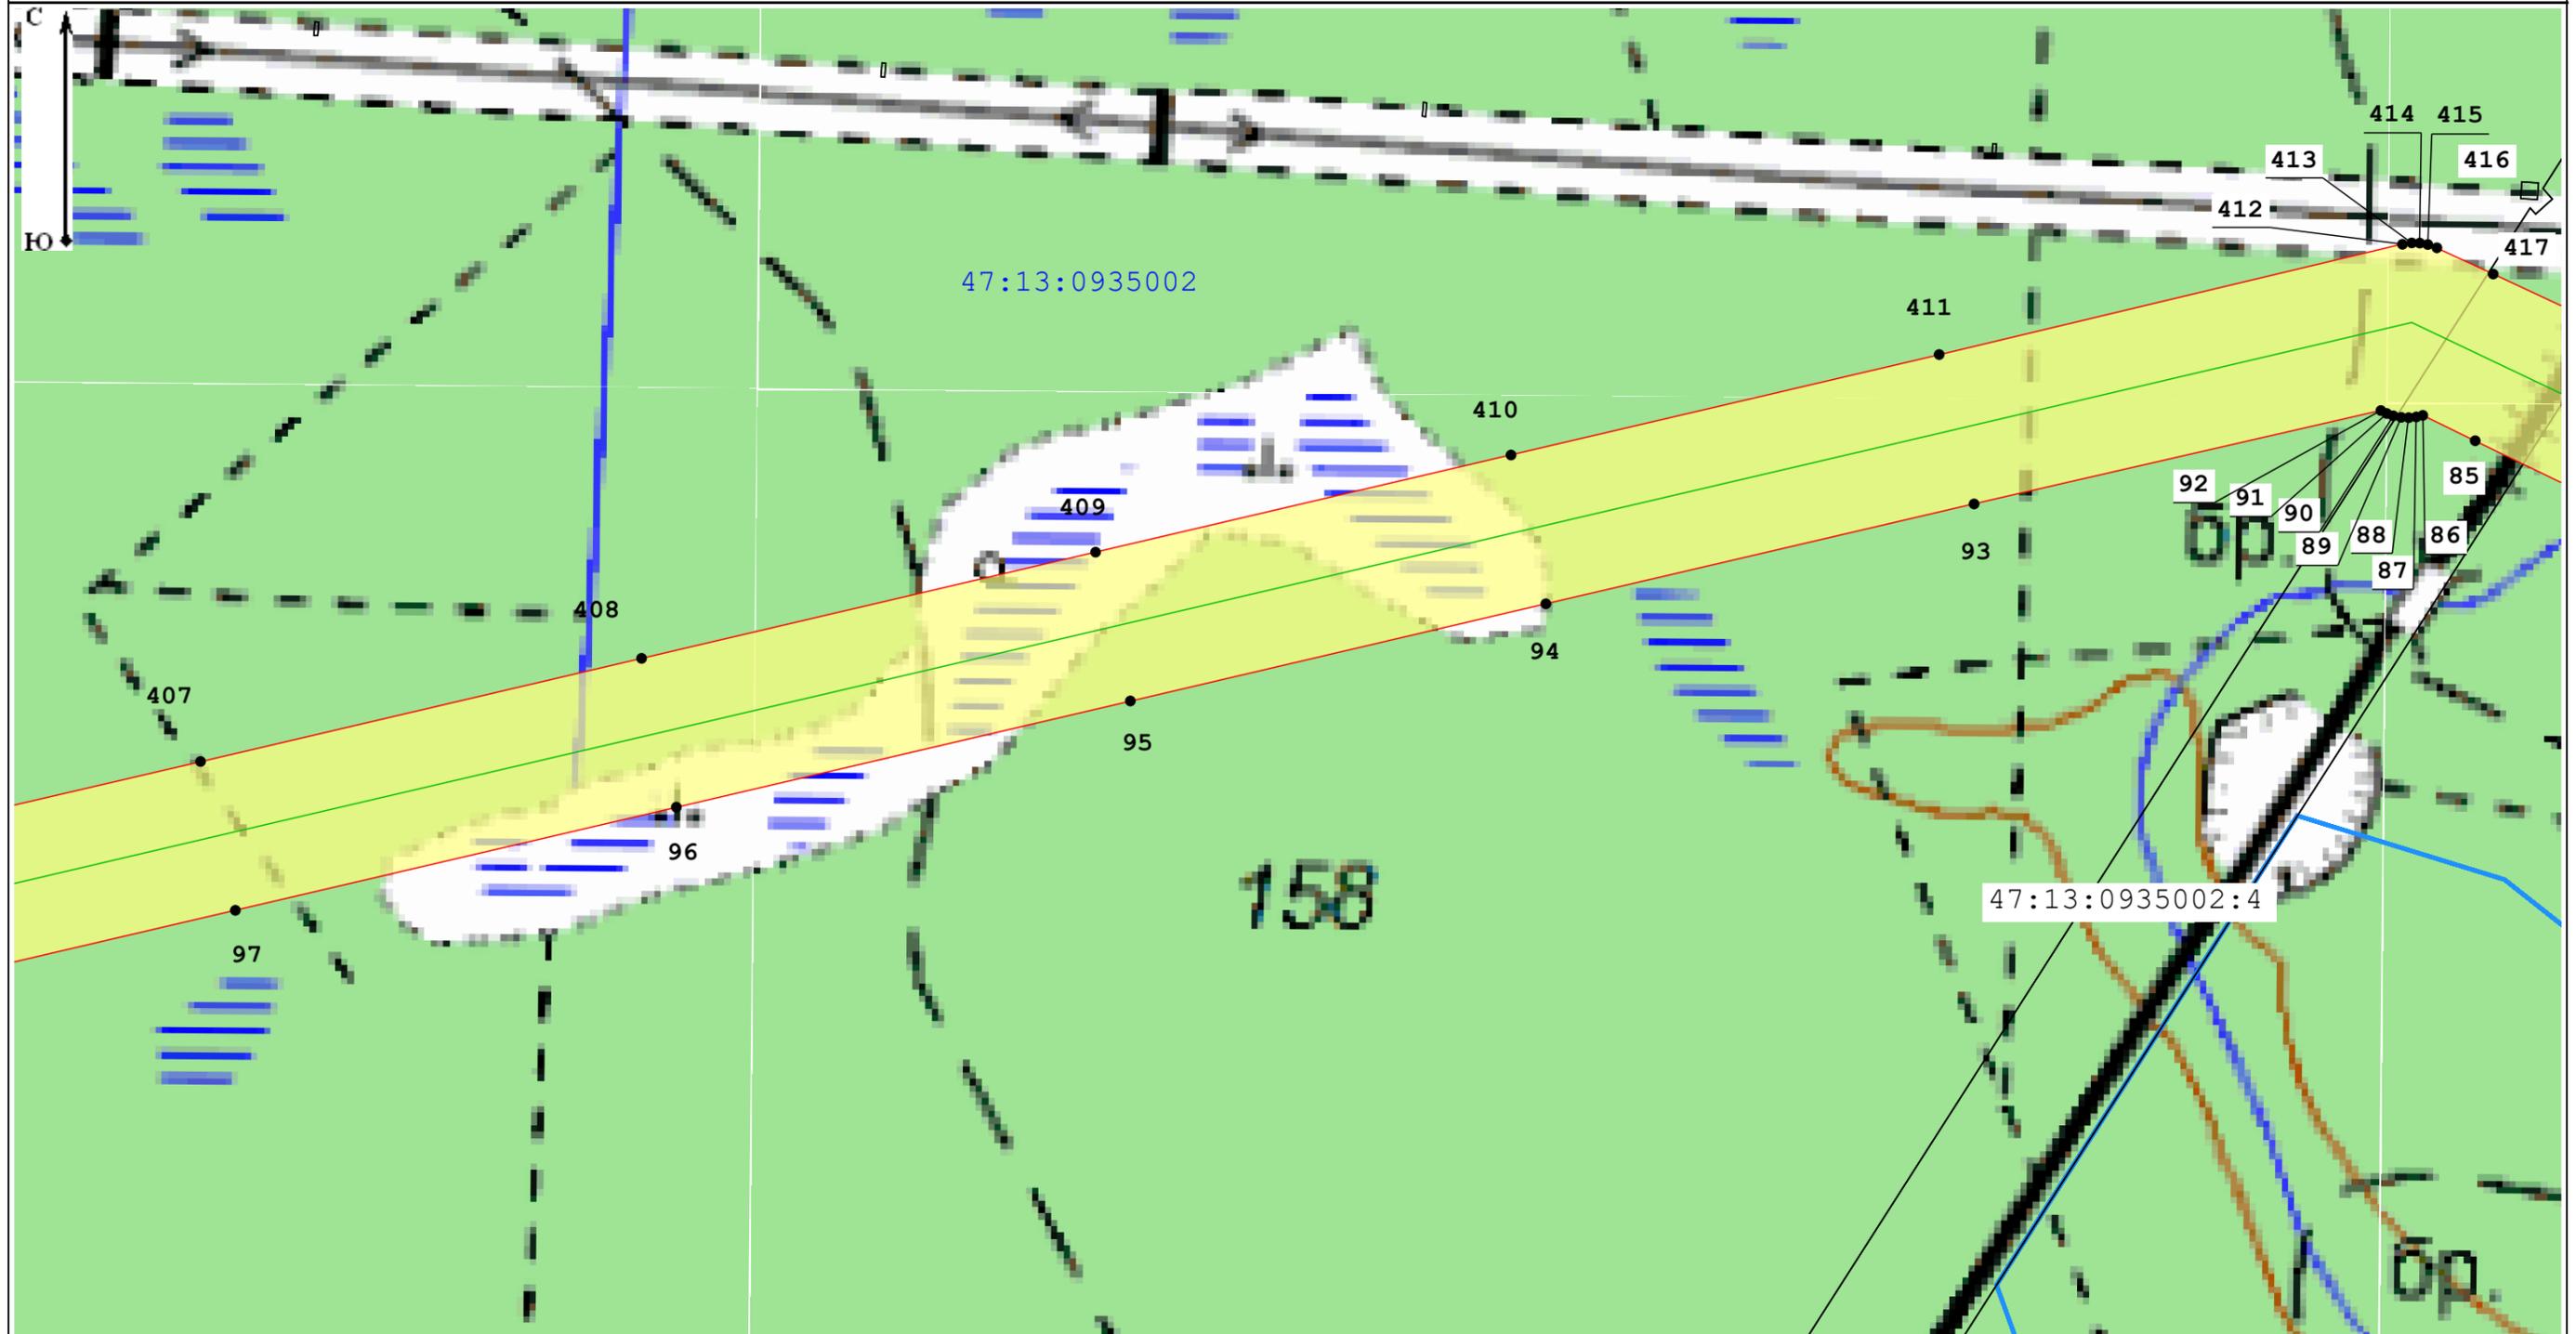

Масштаб 1:5 000

Условные обозначения:

- 47:13:1020001 - Номер кадастрового квартала
- 47:13:0000000:21288 - Кадастровый номер земельного участка, в отношении которого испрашивается публичный сервитут
- Местоположение "ВЛ 750 кВ Белозерская - Ленинградская"

- Границы кадастровых кварталов по данным единого государственного реестра недвижимости
- - Границы публичного сервитута
- границы субъекта, МО, населенного пункта


- Границы земельных участков, имеющих в ЕГРН
- - Характерная точка границы устанавливаемого публичного сервитута

Подпись \_\_\_\_\_

Дата 03.10.2022

Место для оттиска печати (при наличии) лица, составившего описание местоположения границ объекта



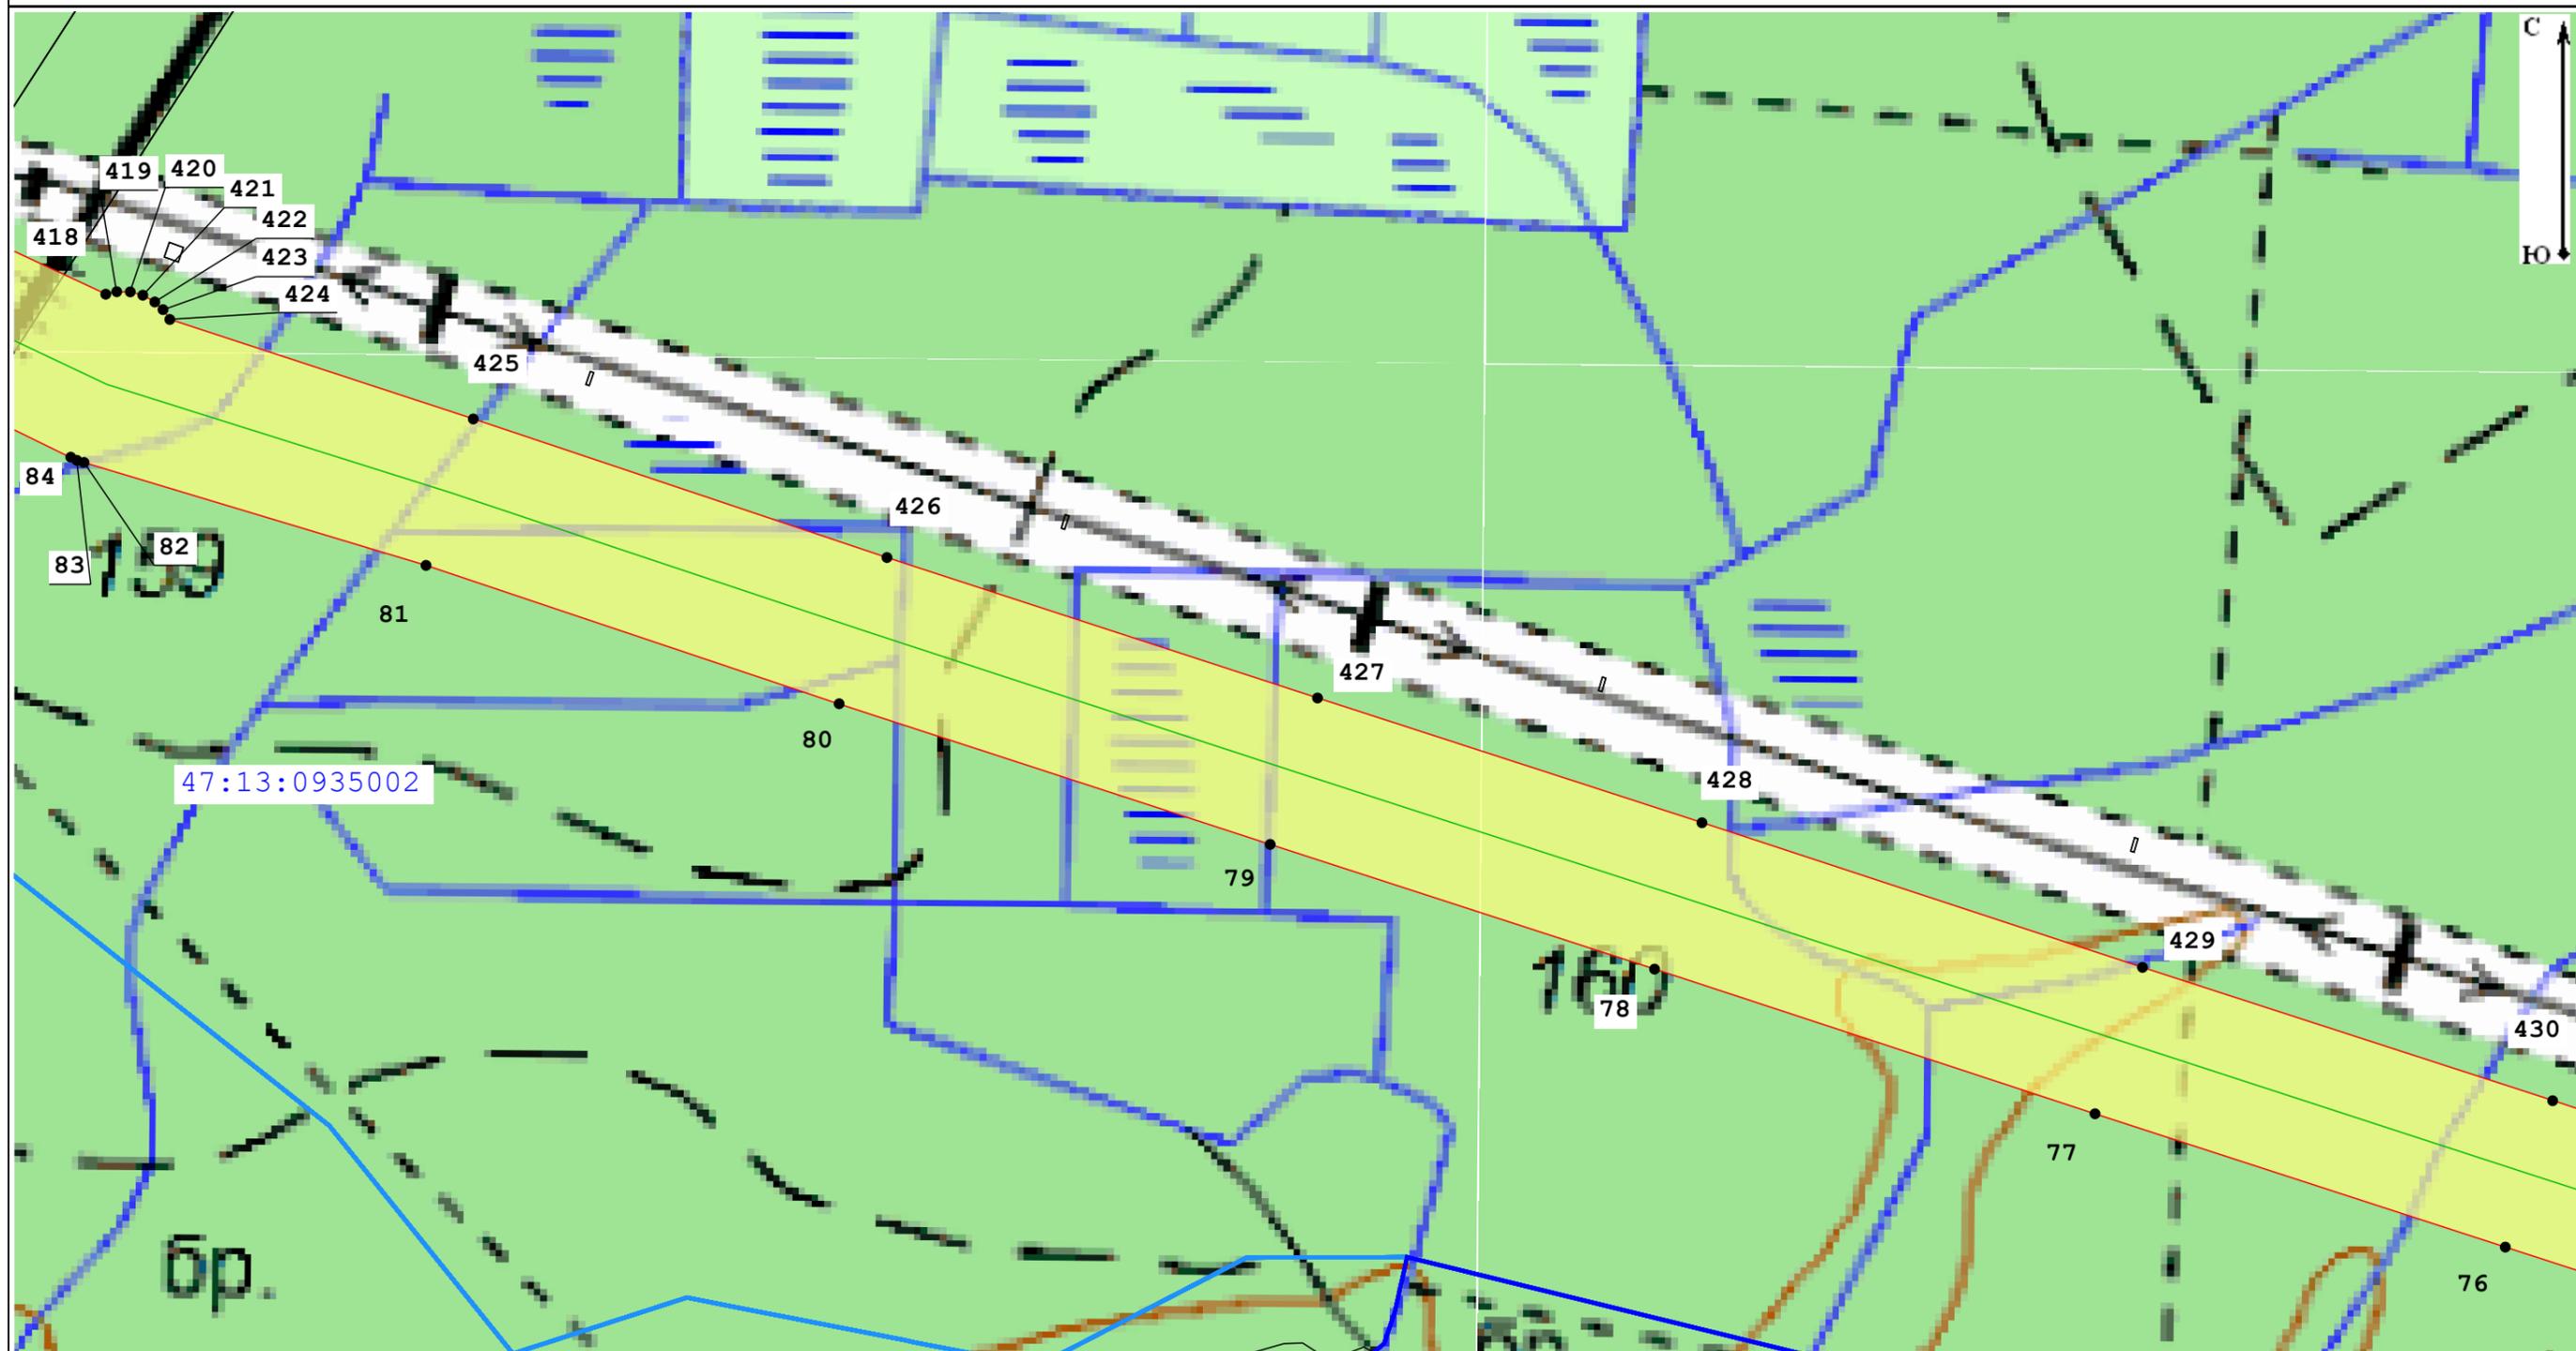

Масштаб 1:5 000

Условные обозначения:

47:13:1020001 - Номер кадастрового квартала

47:13:0000000:21288 - Кадастровый номер земельного участка, в отношении которого испрашивается публичный сервитут

— Местоположение "ВЛ 750 кВ Белозерская - Ленинградская"

— Границы кадастровых кварталов по данным единого государственного реестра недвижимости

□ - Границы публичного сервитута

— границы субъекта, МО, населенного пункта

— Границы земельных участков, имеющих в ЕГРН

• - Характерная точка границы устанавливаемого публичного сервитута


Подпись \_\_\_\_\_

Дата \_\_\_\_\_

03.10.2022

Место для оттиска печати (при наличии) лица, составившего описание местоположения границ объекта



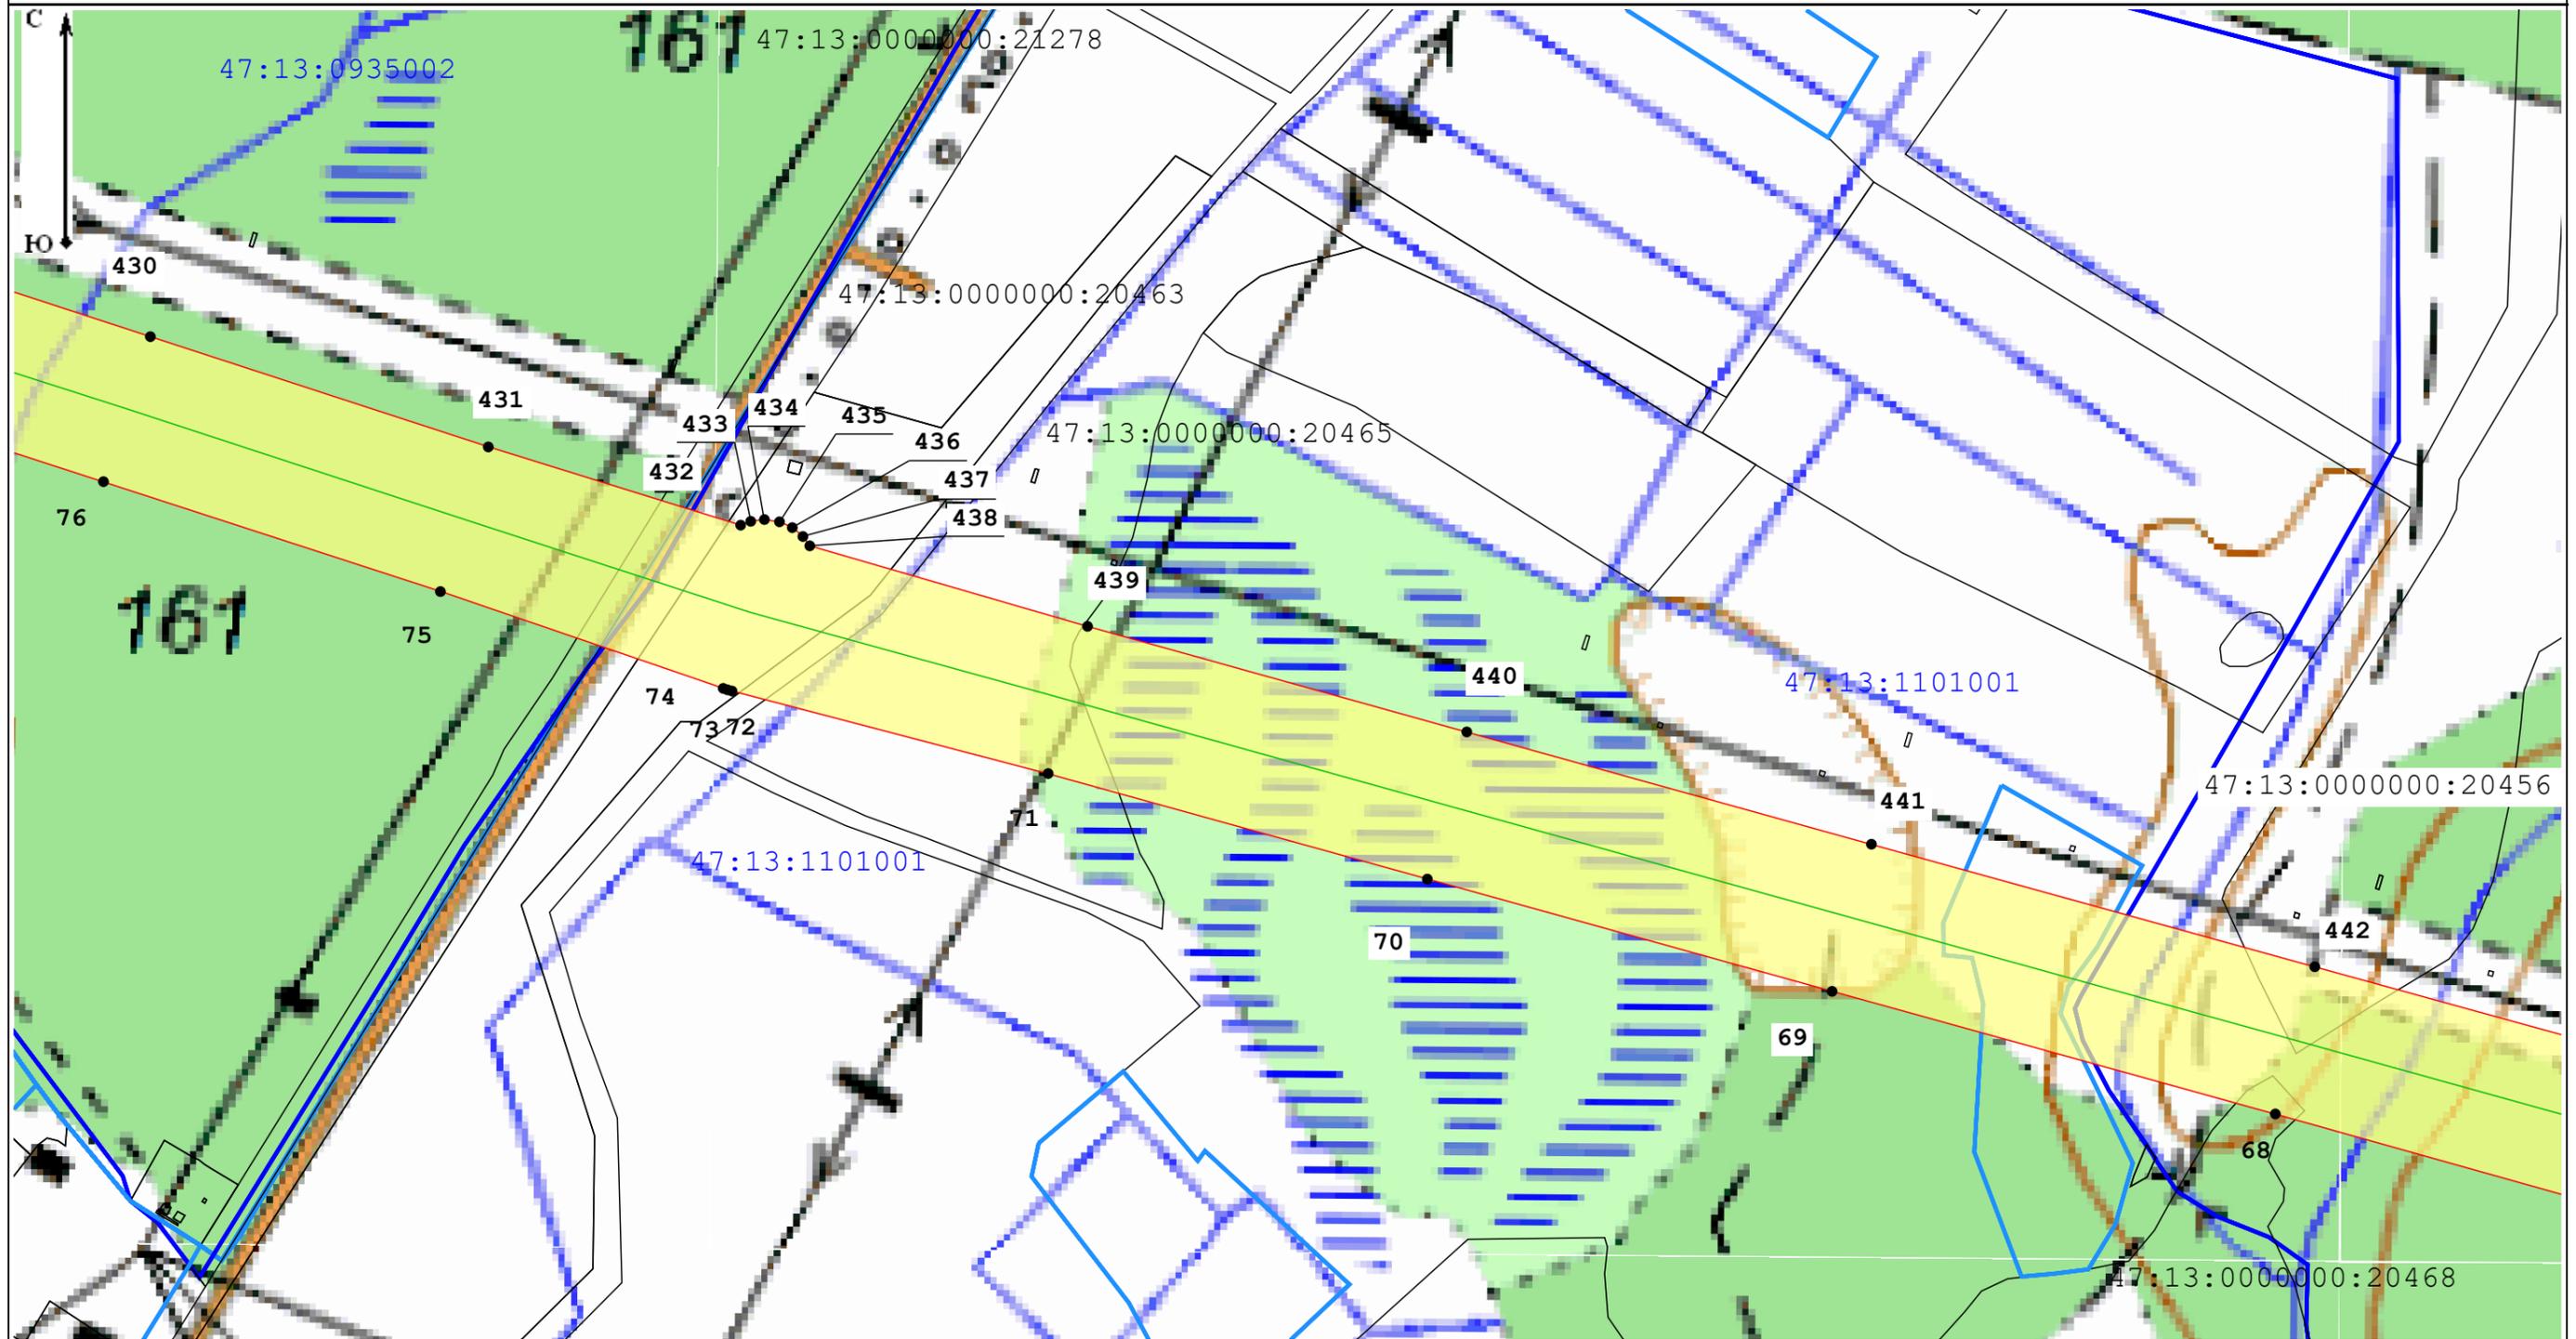

Масштаб 1:5 000

Условные обозначения:

47:13:1020001 - Номер кадастрового квартала

47:13:0000000:21288 - Кадастровый номер земельного участка, в отношении которого испрашивается публичный сервитут

— Местоположение "ВЛ 750 кВ Белозерская - Ленинградская"

— Границы кадастровых кварталов по данным единого государственного реестра недвижимости

□ Границы публичного сервитута

— границы субъекта, МО, населенного пункта

— Границы земельных участков, имеющих в ЕГРН


• - Характерная точка границы устанавливаемого публичного сервитута

Подпись \_\_\_\_\_

Дата 03.10.2022

Место для оттиска печати (при наличии) лица, составившего описание местоположения границ объекта



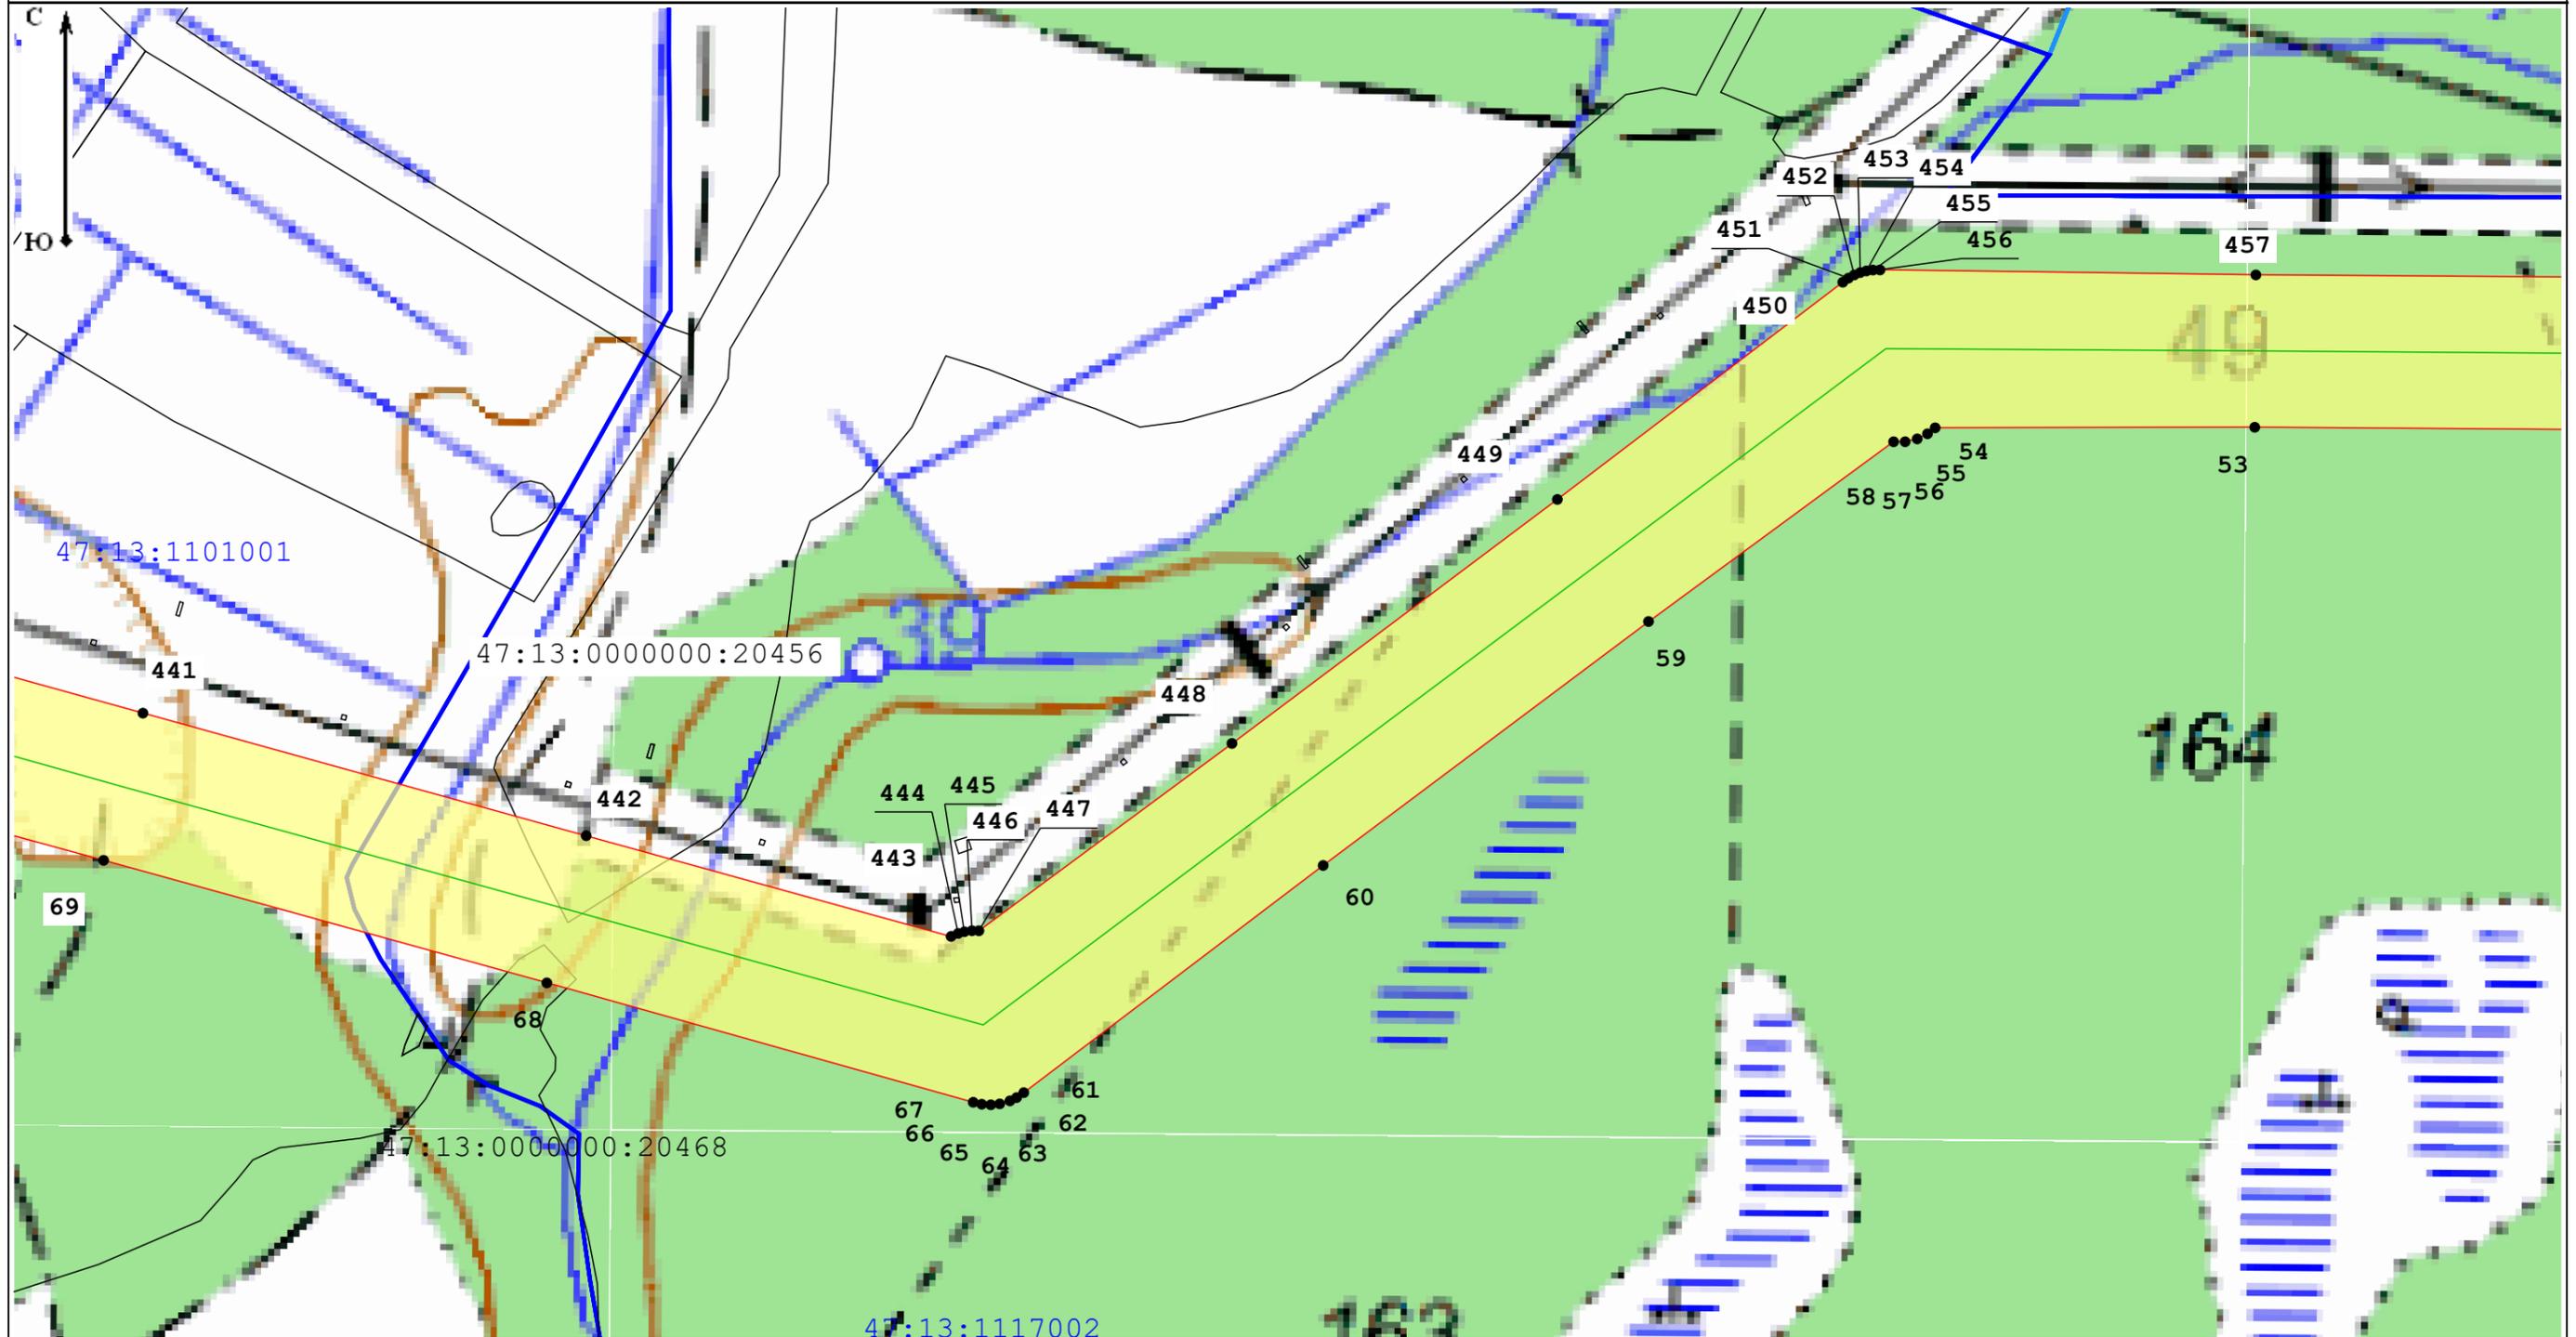

Масштаб 1:5 000

Условные обозначения:

47:13:1020001 - Номер кадастрового квартала

47:13:0000000:21288 - Кадастровый номер земельного участка, в отношении которого испрашивается публичный сервитут

— Местоположение "ВЛ 750 кВ Белозерская - Ленинградская"

— Границы кадастровых кварталов по данным единого государственного реестра недвижимости

— Границы публичного сервитута

— границы субъекта, МО, населенного пункта

— Границы земельных участков, имеющих в ЕГРН

• - Характерная точка границы устанавливаемого публичного сервитута


Подпись \_\_\_\_\_

Место для оттиска печати (при наличии) лица, составившего описание местоположения границ объекта



Дата \_\_\_\_\_

03.10.2022

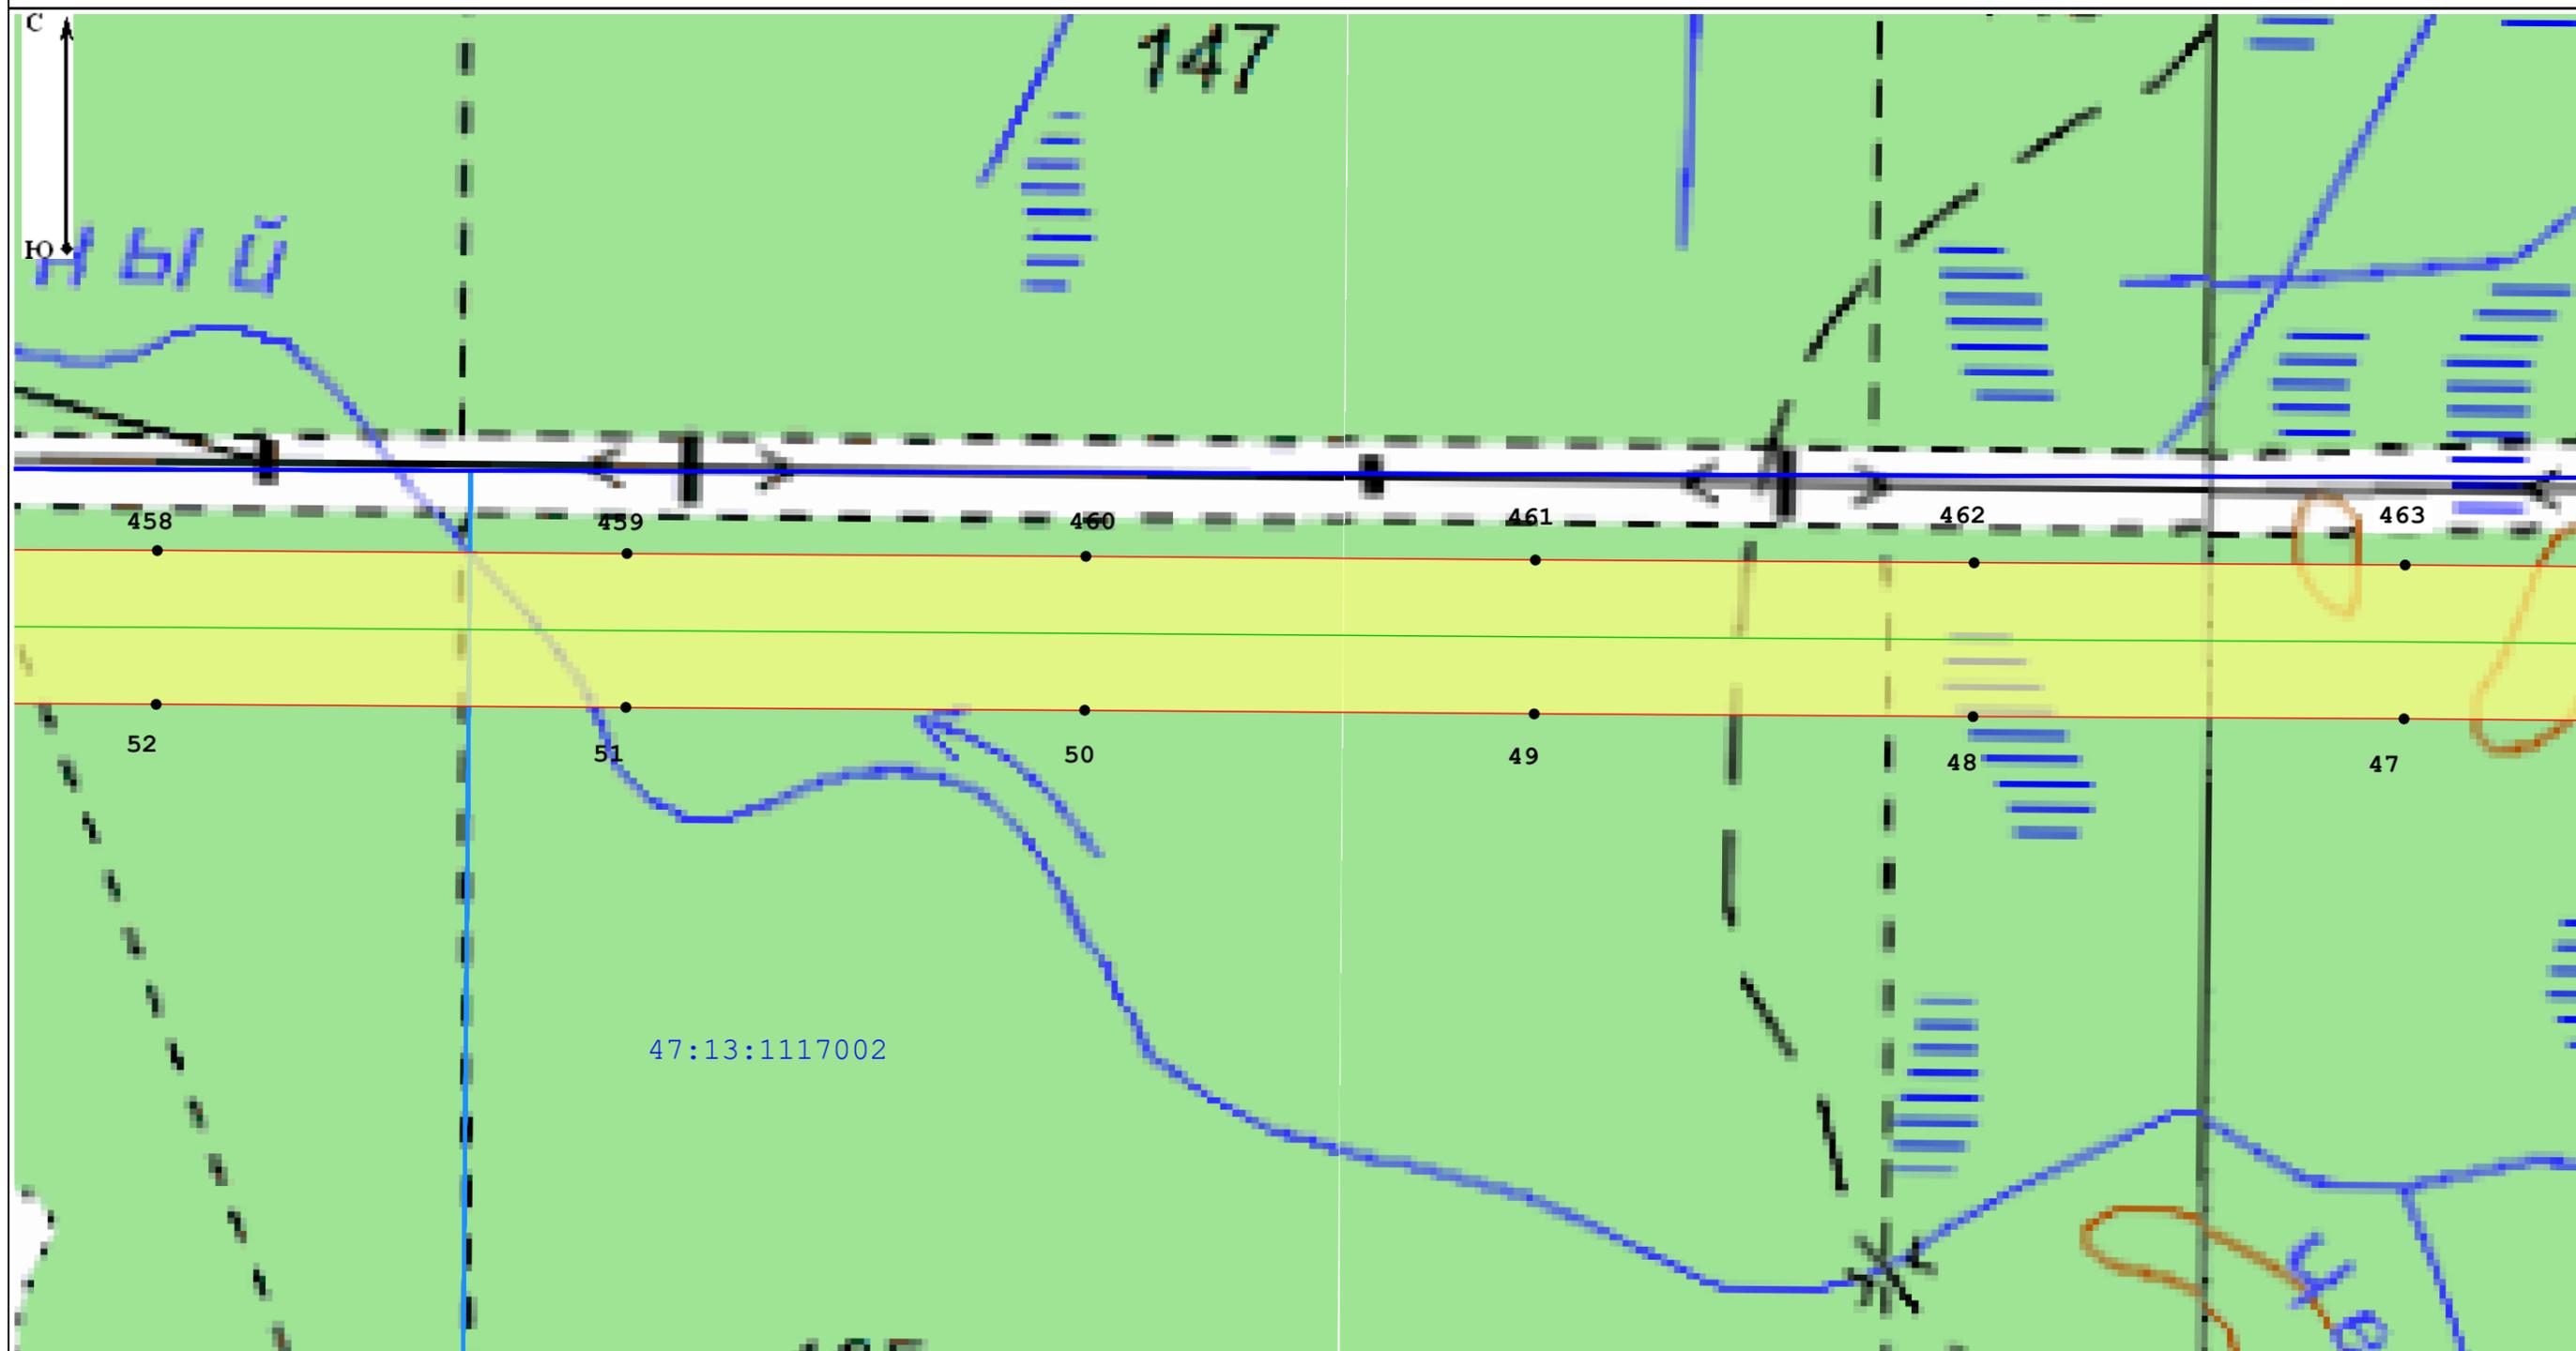

Масштаб 1:5 000

Условные обозначения:

47:13:1020001 - Номер кадастрового квартала

47:13:0000000:21288 - Кадастровый номер земельного участка, в отношении которого испрашивается публичный сервитут

— Местоположение "ВЛ 750 кВ Белозерская - Ленинградская"

— Границы кадастровых кварталов по данным единого государственного реестра недвижимости

□ - Границы публичного сервитута

— границы субъекта, МО, населенного пункта

— Границы земельных участков, имеющих в ЕГРН


• - Характерная точка границы устанавливаемого публичного сервитута

Подпись \_\_\_\_\_

Дата 03.10.2022

Место для оттиска печати (при наличии) лица, составившего описание местоположения границ объекта



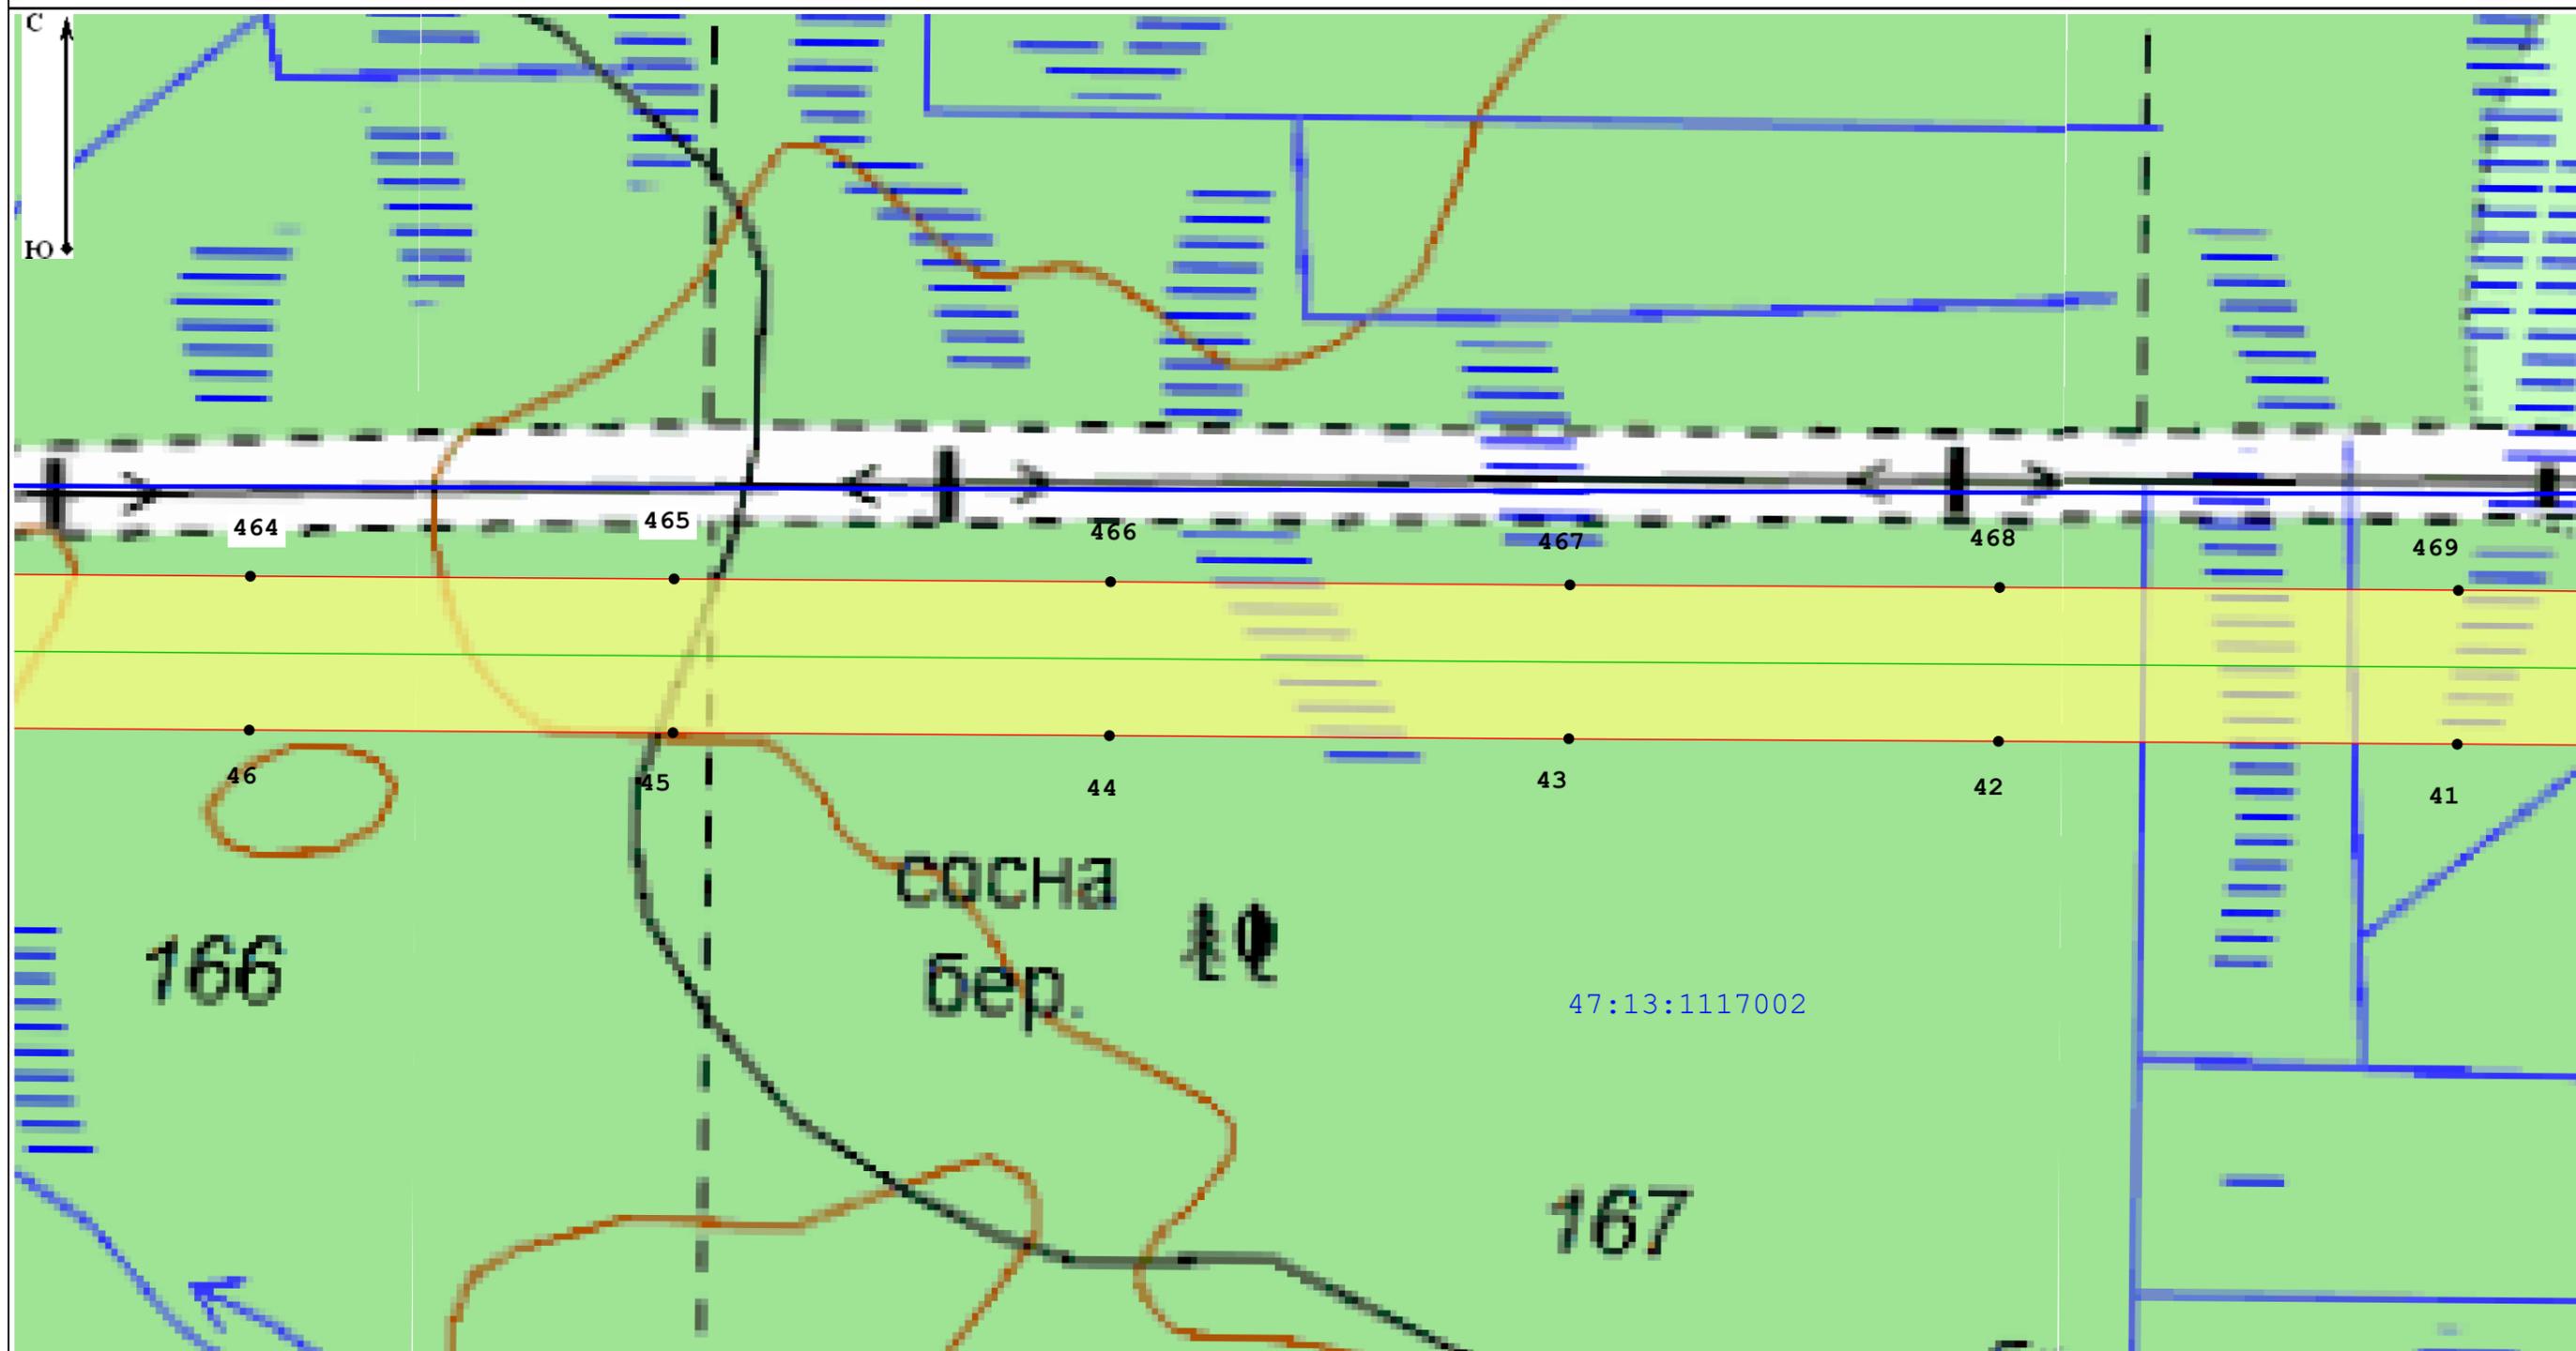

Масштаб 1:5 000

Условные обозначения:

47:13:1020001 - Номер кадастрового квартала

47:13:0000000:21288 - Кадастровый номер земельного участка, в отношении которого испрашивается публичный сервитут

— Местоположение "ВЛ 750 кВ Белозерская - Ленинградская"

— Границы кадастровых кварталов по данным единого государственного реестра недвижимости

□ - Границы публичного сервитута

— границы субъекта, МО, населенного пункта

— Границы земельных участков, имеющих в ЕГРН


• - Характерная точка границы устанавливаемого публичного сервитута

Подпись \_\_\_\_\_

Дата 03.10.2022

Место для оттиска печати (при наличии) лица, составившего описание местоположения границ объекта



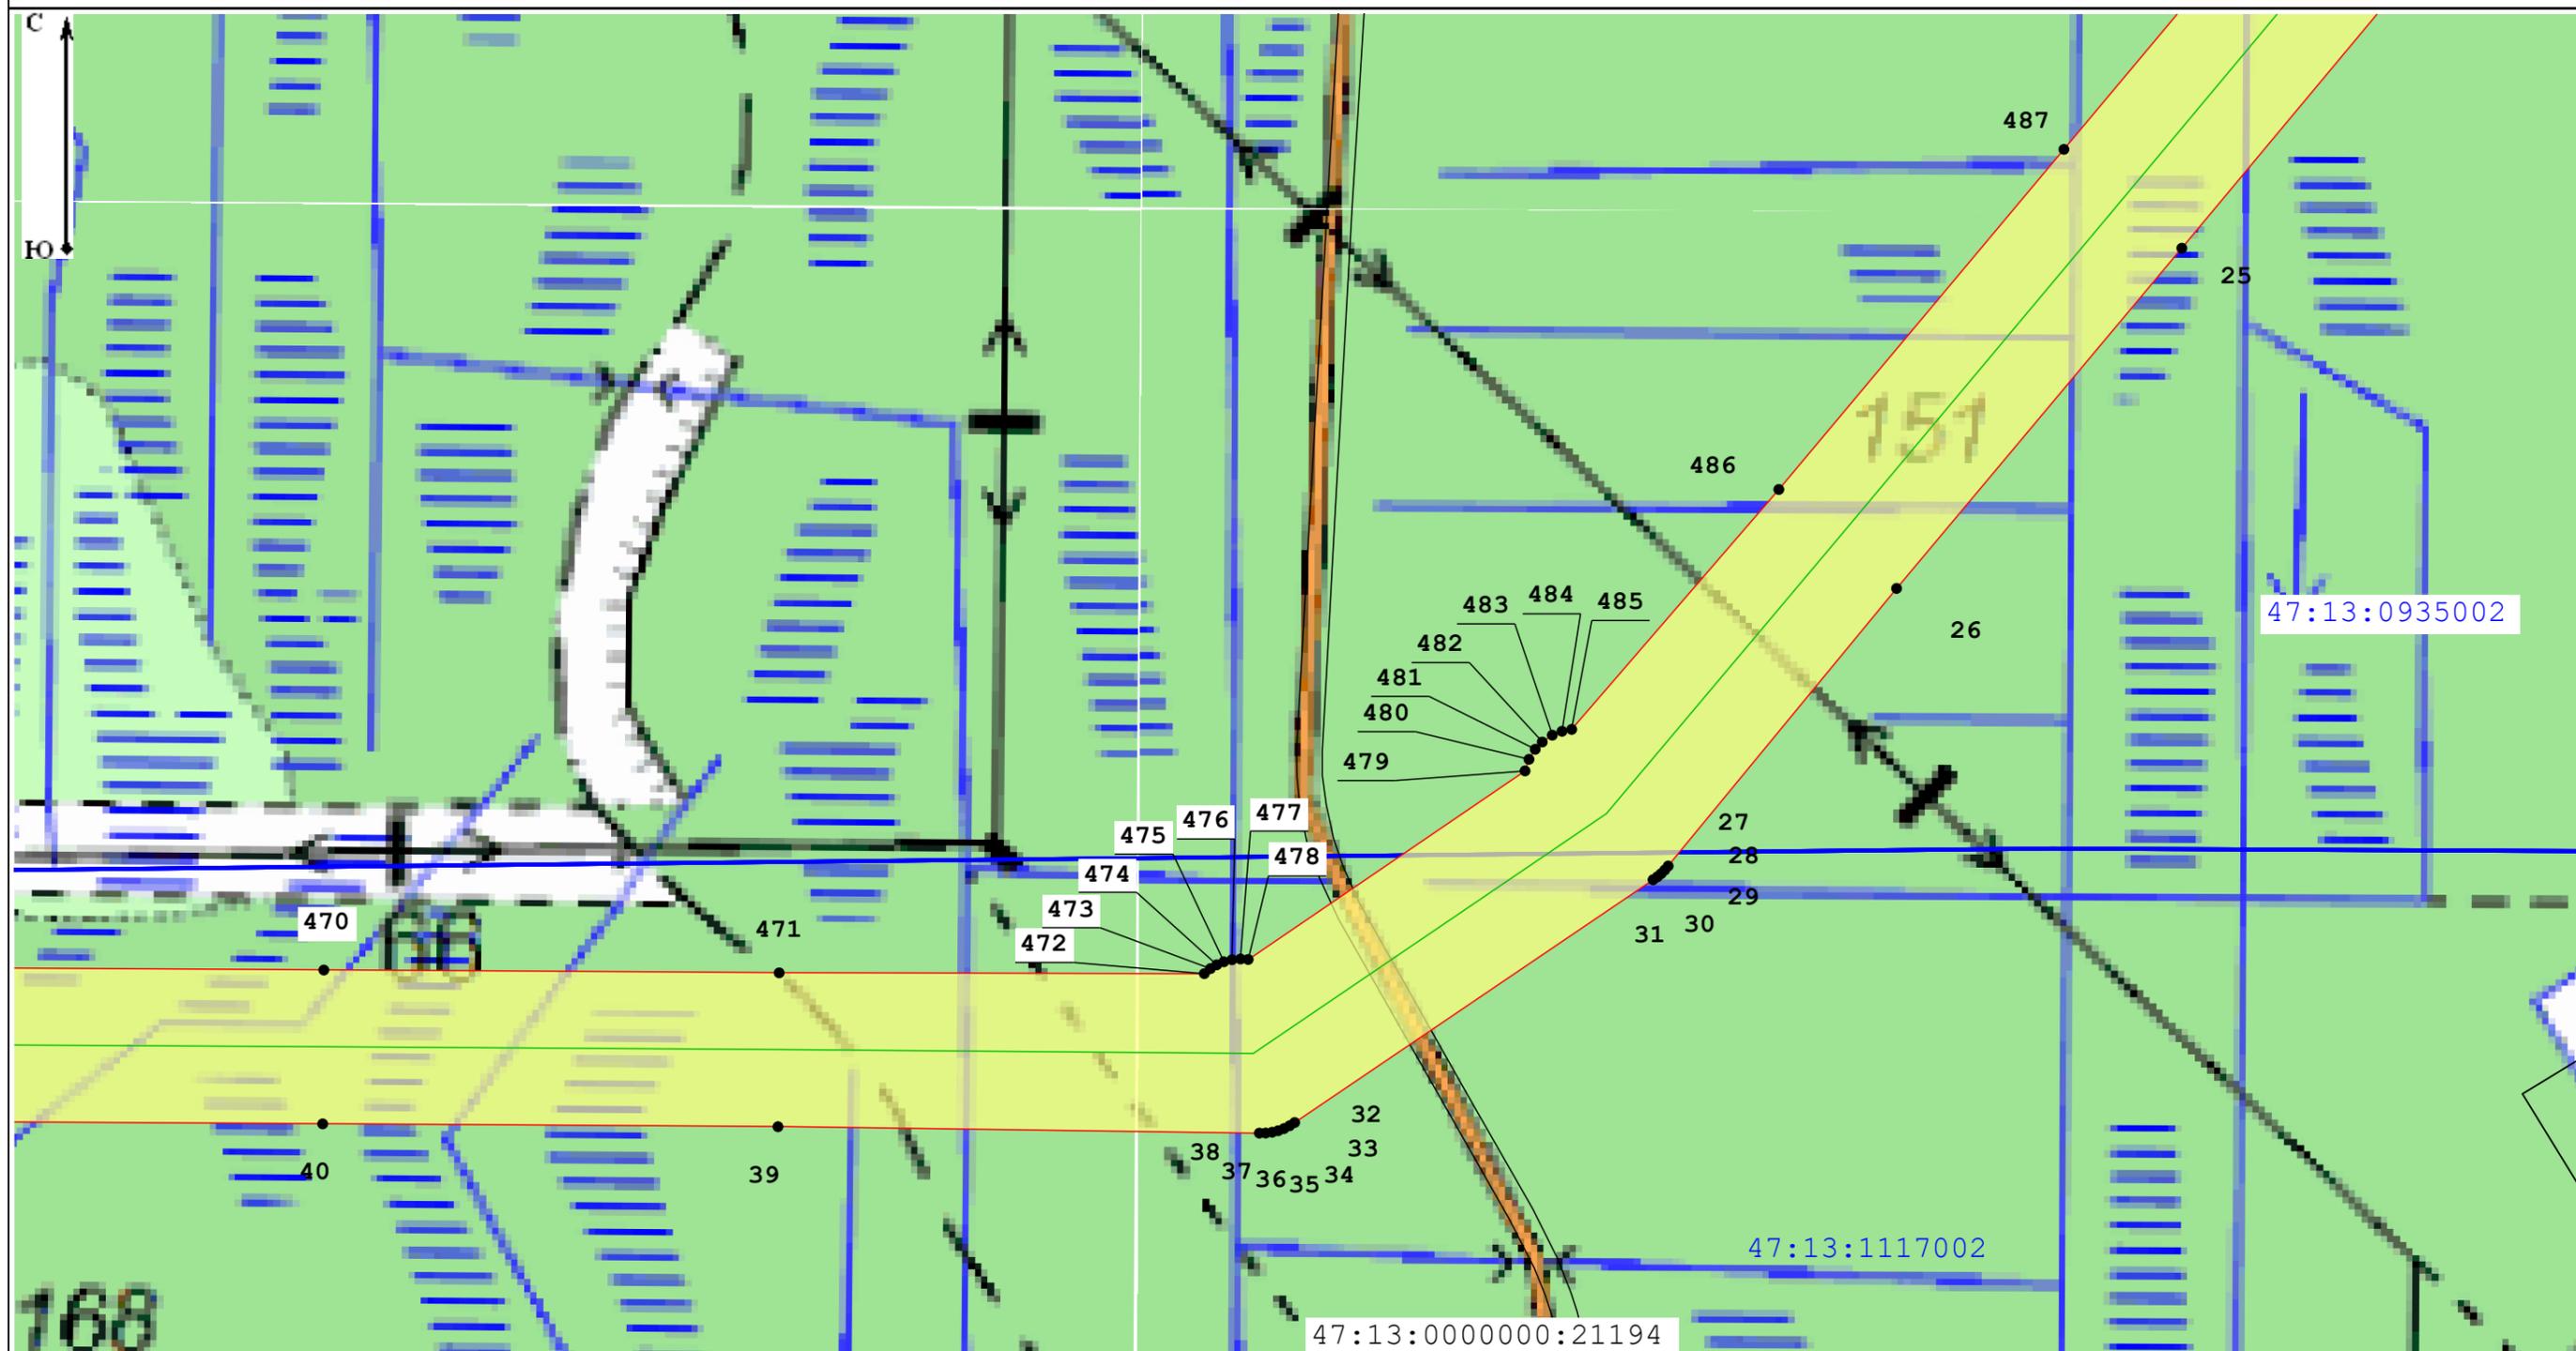

Масштаб 1:5 000

Условные обозначения:

47:13:1020001 - Номер кадастрового квартала

47:13:0000000:21288 - Кадастровый номер земельного участка, в отношении которого испрашивается публичный сервитут

— Местоположение "ВЛ 750 кВ Белозерская - Ленинградская"

— Границы кадастровых кварталов по данным единого государственного реестра недвижимости

□ - Границы публичного сервитута

— границы субъекта, МО, населенного пункта

— Границы земельных участков, имеющих в ЕГРН


• - Характерная точка границы устанавливаемого публичного сервитута

Подпись \_\_\_\_\_

Дата 03.10.2022

Место для оттиска печати (при наличии) лица, составившего описание местоположения границ объекта



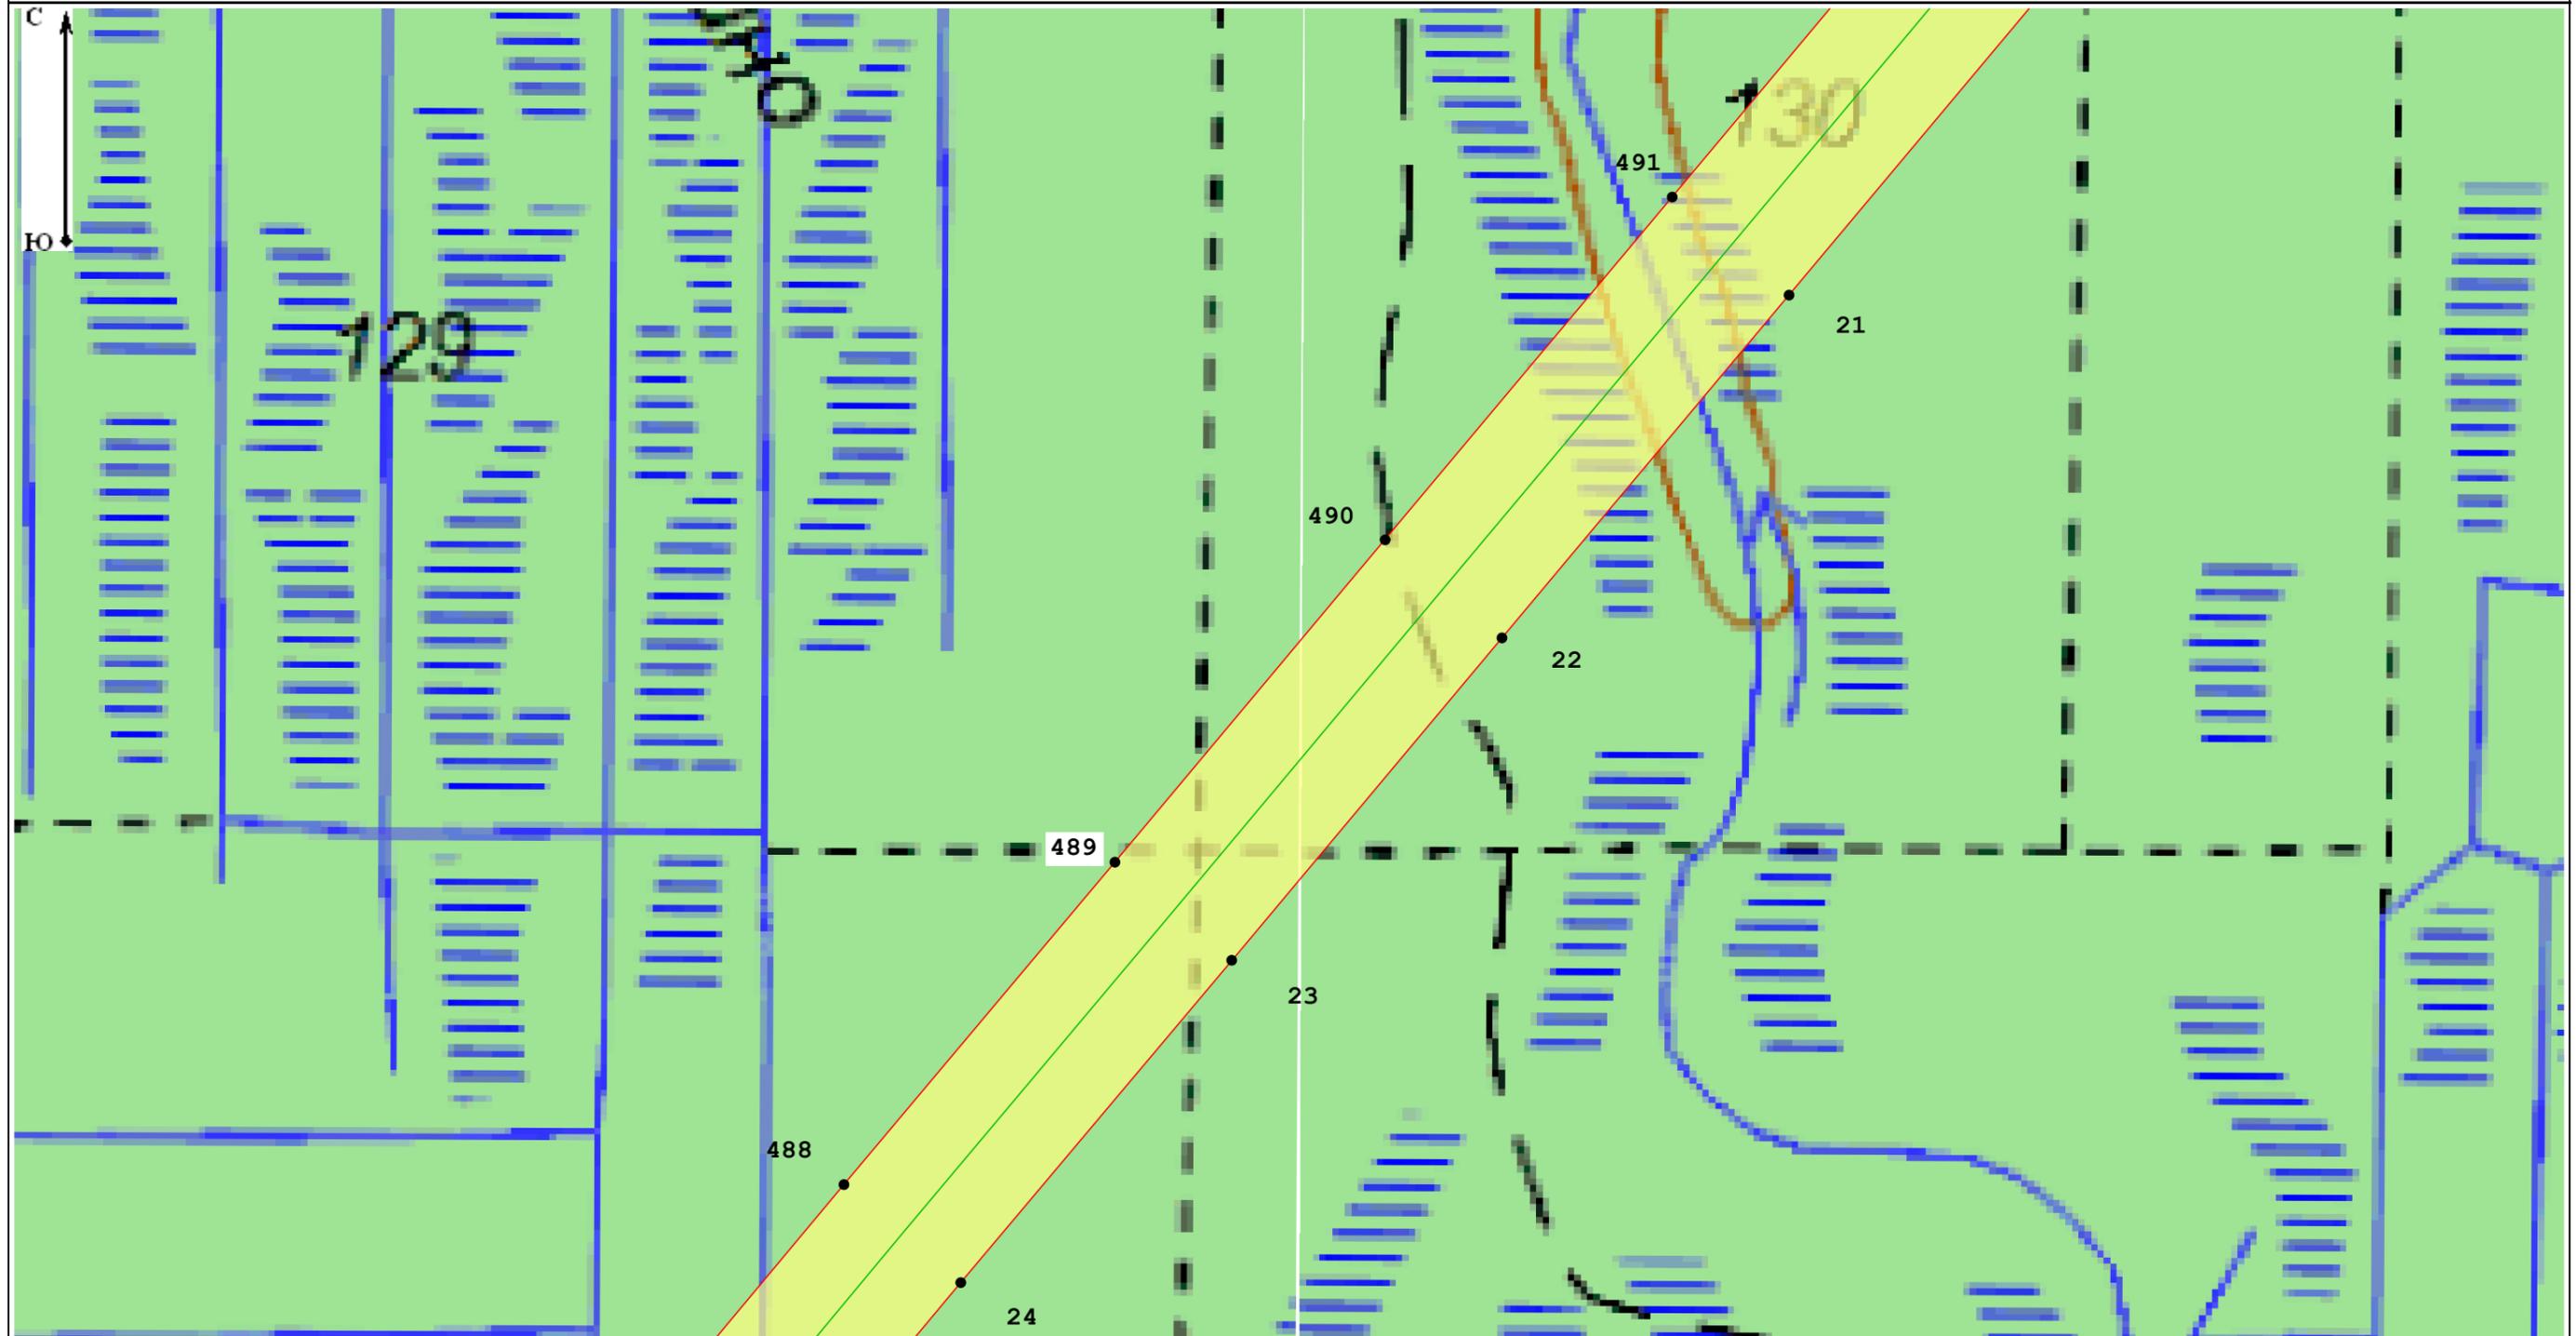

Масштаб 1:5 000

Условные обозначения:

47:13:1020001 - Номер кадастрового квартала

47:13:0000000:21288 - Кадастровый номер земельного участка, в отношении которого испрашивается публичный сервитут

— Местоположение "ВЛ 750 кВ Белозерская - Ленинградская"

— Границы кадастровых кварталов по данным единого государственного реестра недвижимости

□ - Границы публичного сервитута

— границы субъекта, МО, населенного пункта

— Границы земельных участков, имеющих в ЕГРН


• - Характерная точка границы устанавливаемого публичного сервитута

Подпись \_\_\_\_\_

Место для оттиска печати (при наличии) лица, составившего описание местоположения границ объекта



Дата 03.10.2022

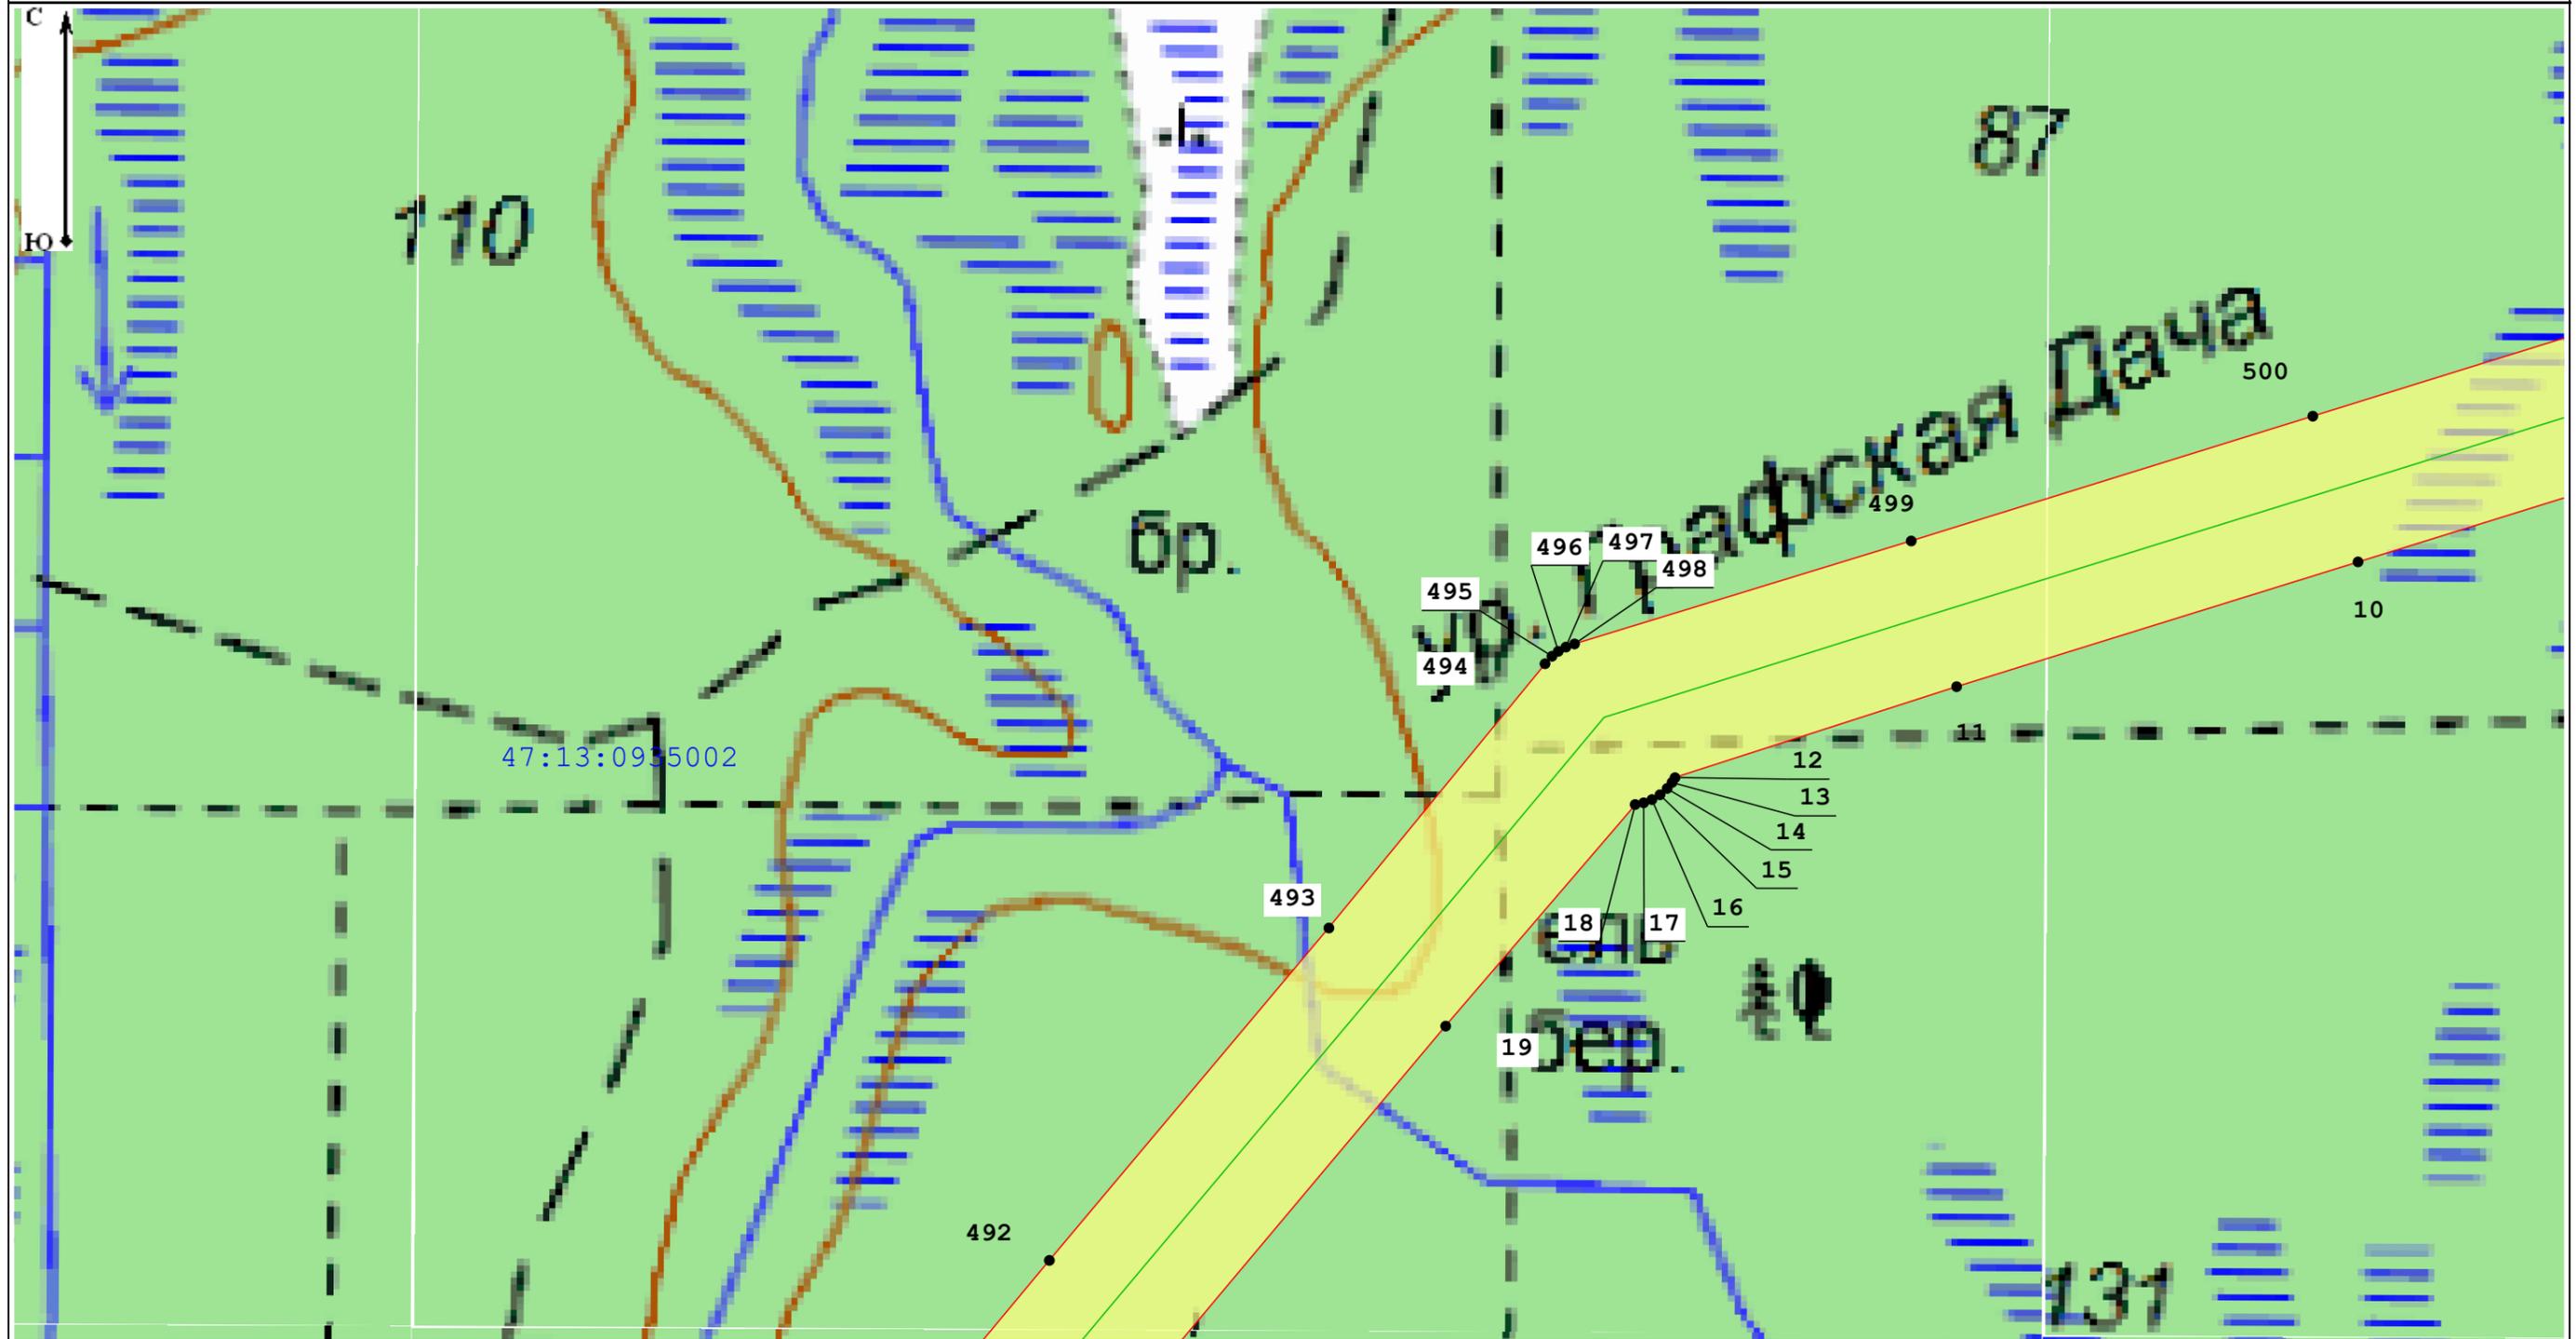

Масштаб 1:5 000

Условные обозначения:

47:13:1020001 - Номер кадастрового квартала

47:13:0000000:21288 - Кадастровый номер земельного участка, в отношении которого испрашивается публичный сервитут

— Местоположение "ВЛ 750 кВ Белозерская - Ленинградская"

— Границы кадастровых кварталов по данным единого государственного реестра недвижимости

□ - Границы публичного сервитута

— границы субъекта, МО, населенного пункта

— Границы земельных участков, имеющих в ЕГРН


• - Характерная точка границы устанавливаемого публичного сервитута

Подпись \_\_\_\_\_

Дата 03.10.2022

Место для оттиска печати (при наличии) лица, составившего описание местоположения границ объекта



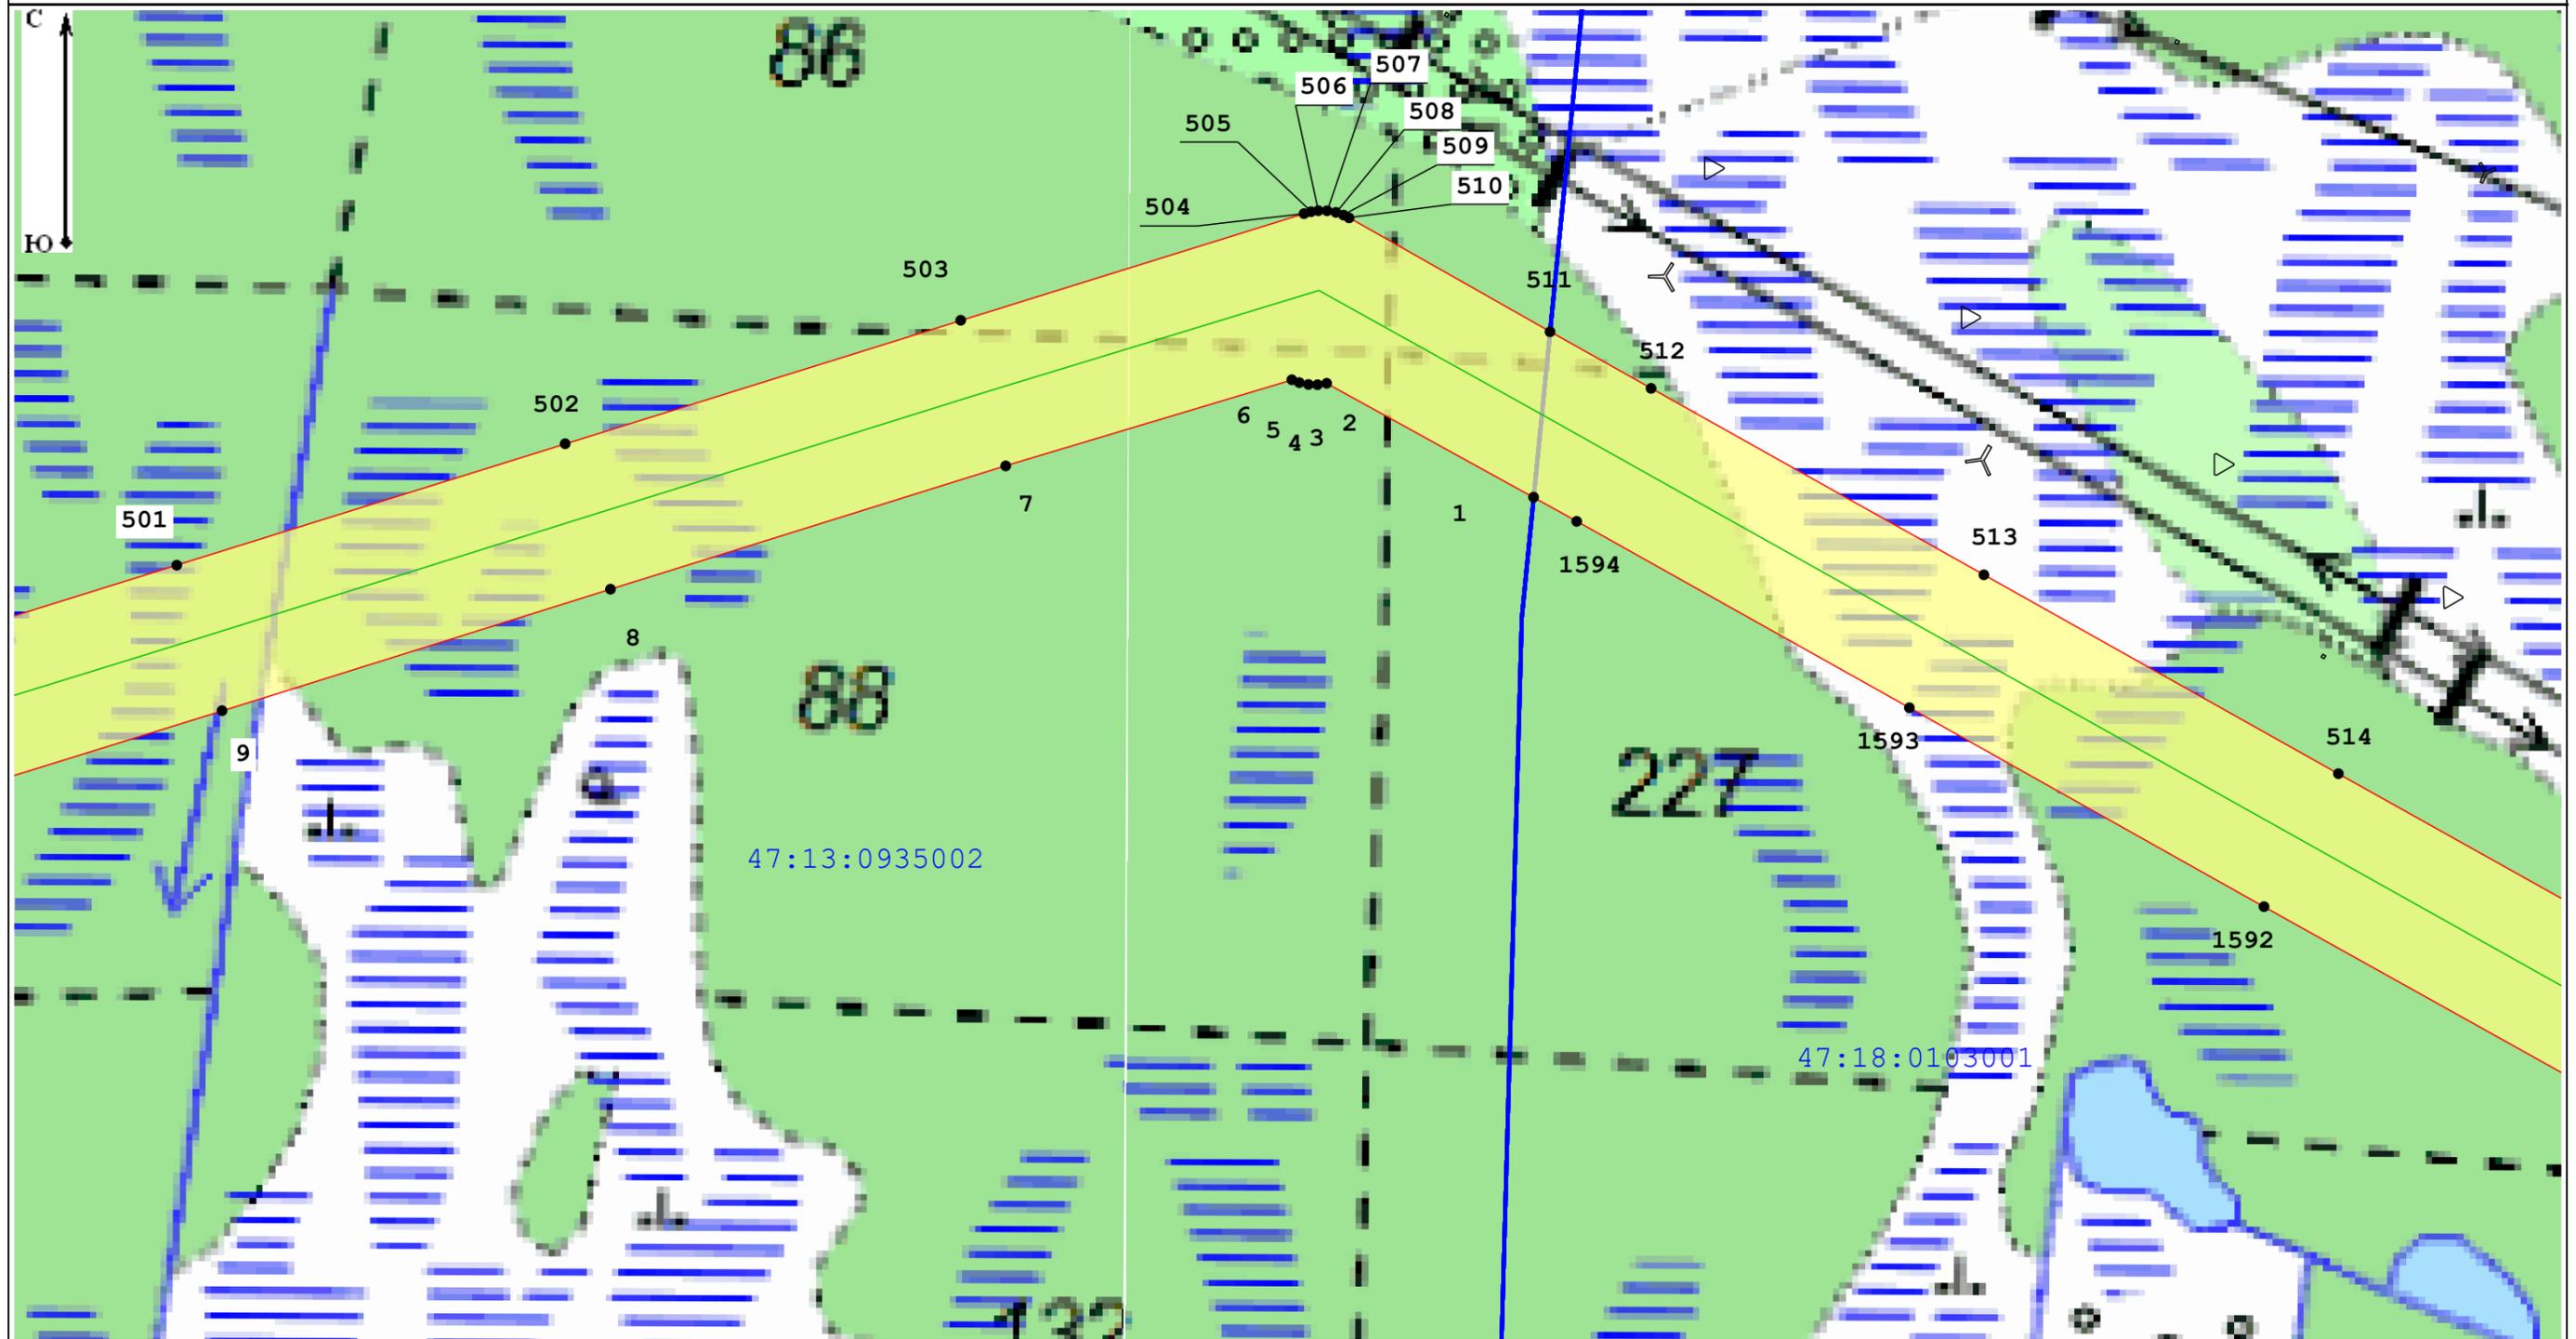

Масштаб 1:5 000

Условные обозначения:

47:13:1020001 - Номер кадастрового квартала

47:13:0000000:21288 - Кадастровый номер земельного участка, в отношении которого испрашивается публичный сервитут

— Местоположение "ВЛ 750 кВ Белозерская - Ленинградская"

— Границы кадастровых кварталов по данным единого государственного реестра недвижимости

□ Границы публичного сервитута

— границы субъекта, МО, населенного пункта

— Границы земельных участков, имеющих в ЕГРН

• - Характерная точка границы устанавливаемого публичного сервитута

Подпись \_\_\_\_\_

Место для оттиска печати (при наличии) лица, составившего описание местоположения границ объекта



Дата \_\_\_\_\_


03.10.2022



Раздел 4

Схема расположения границ публичного сервитута

Лист 32

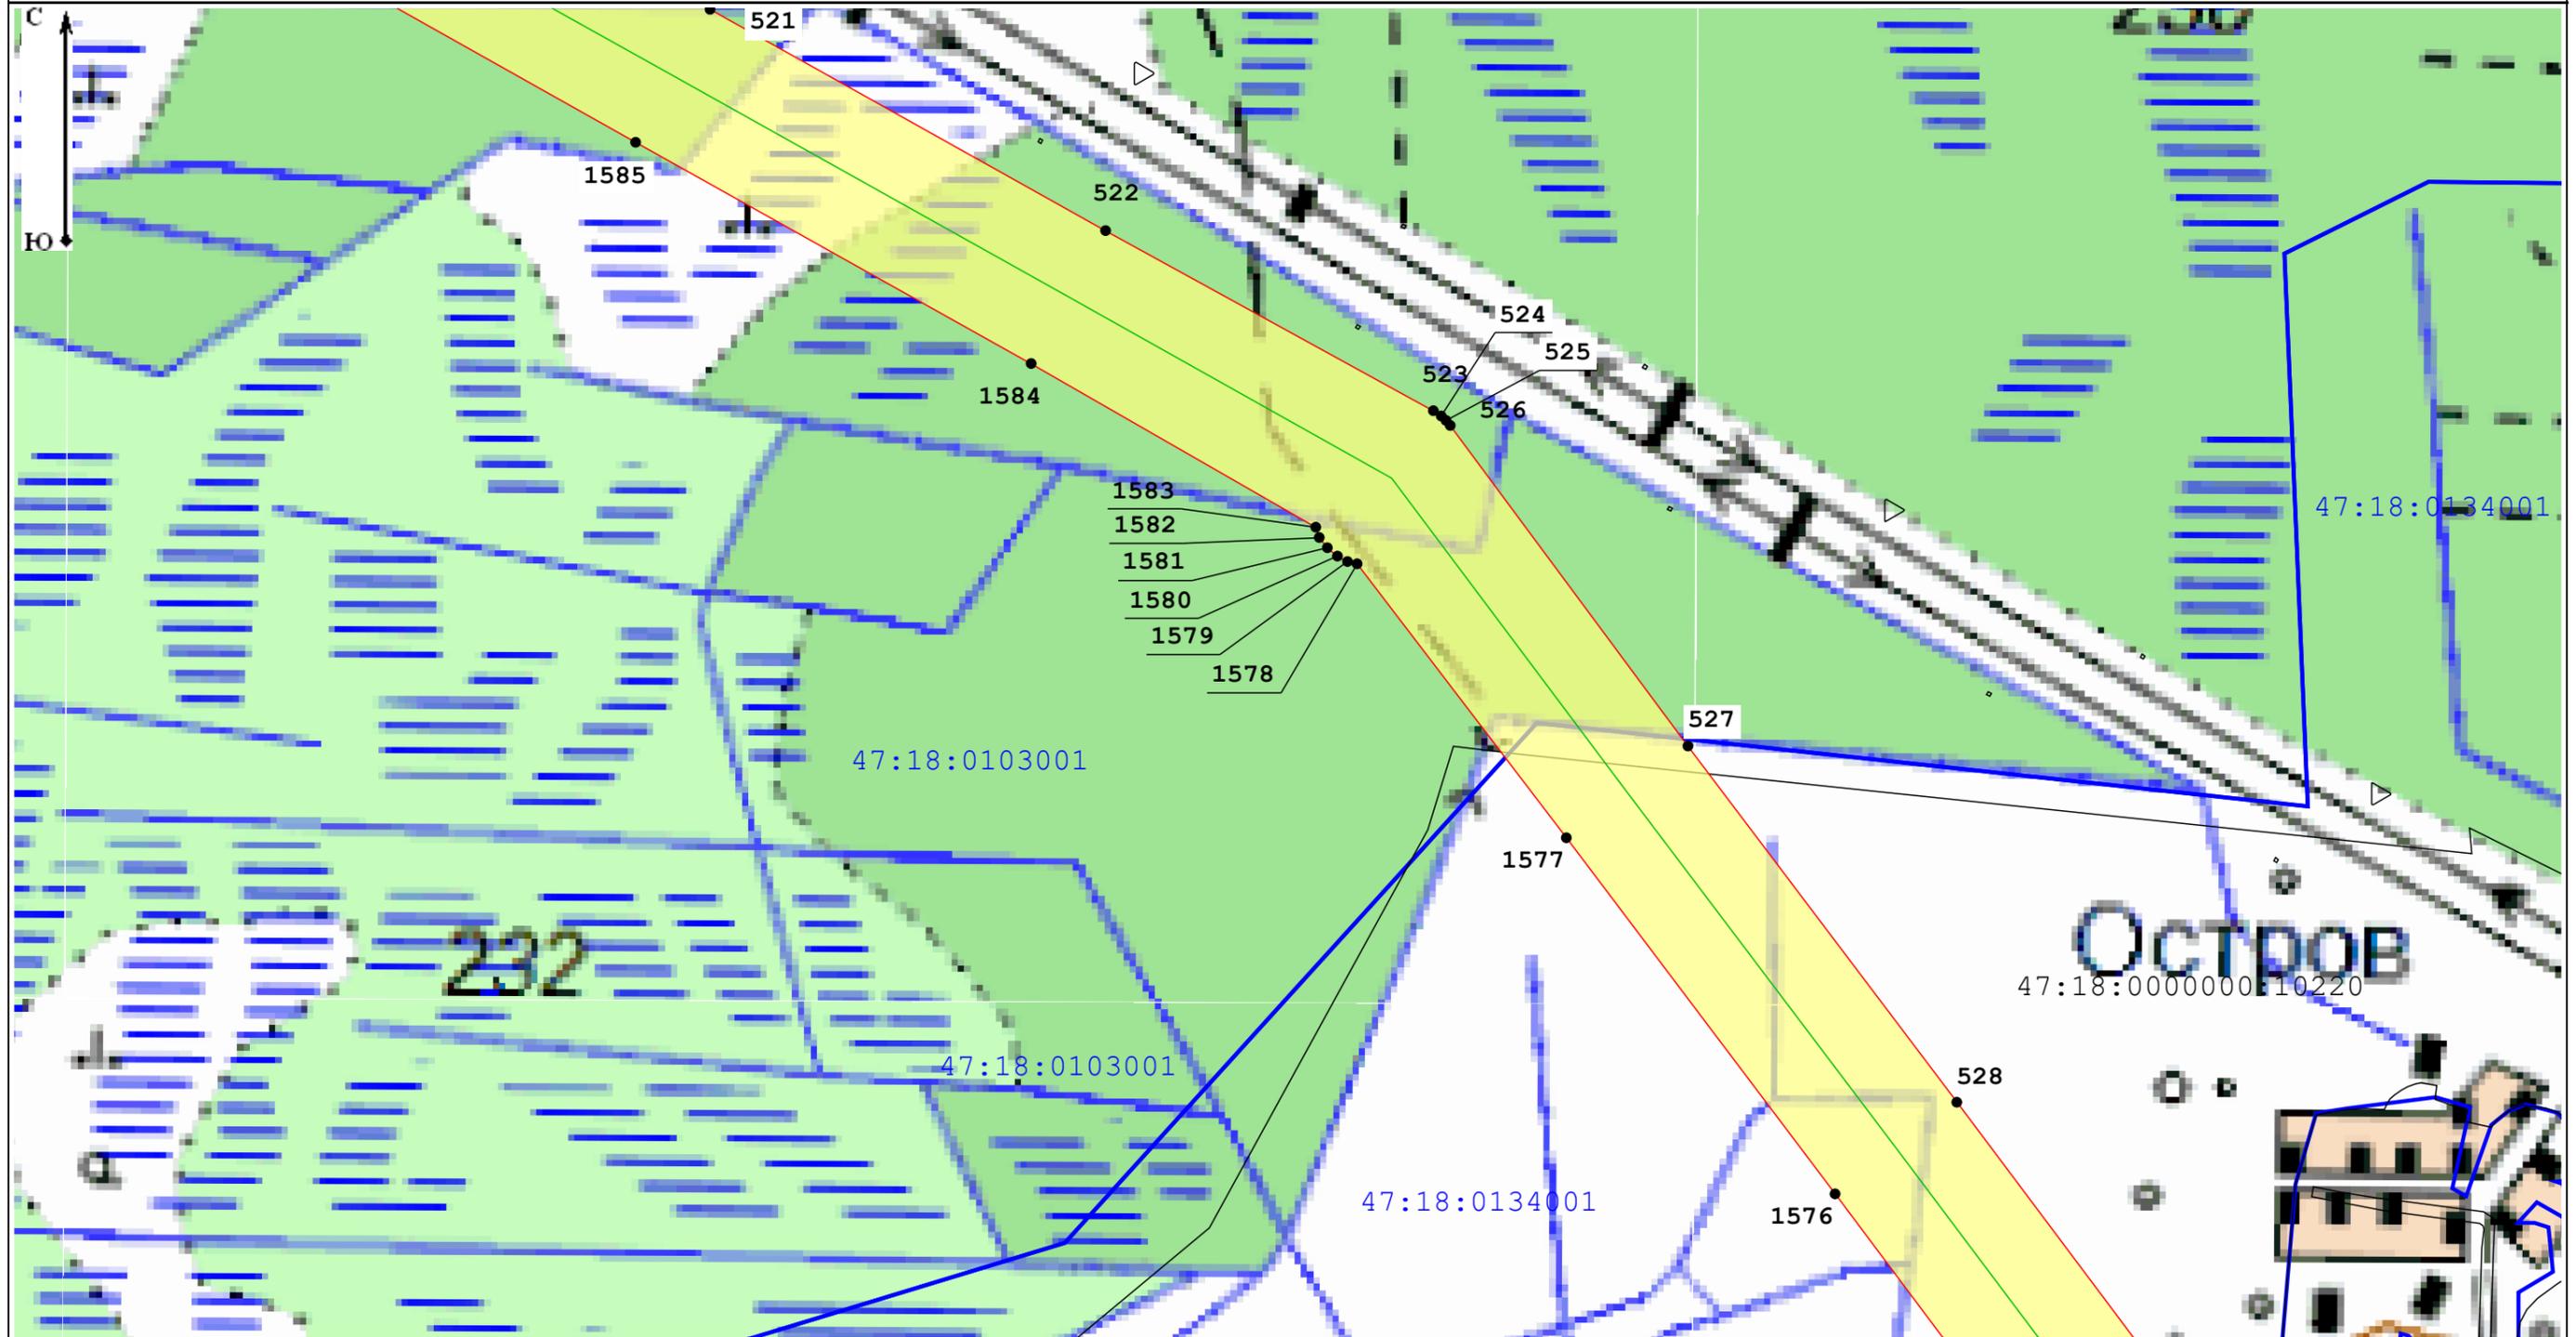

Масштаб 1:5 000

Условные обозначения:

47:13:1020001 - Номер кадастрового квартала

47:13:0000000:21288 - Кадастровый номер земельного участка, в отношении которого испрашивается публичный сервитут

— Местоположение "ВЛ 750 кВ Белозерская - Ленинградская"

— Границы кадастровых кварталов по данным единого государственного реестра недвижимости

□ - Границы публичного сервитута

— границы субъекта, МО, населенного пункта

— Границы земельных участков, имеющих в ЕГРН

• - Характерная точка границы устанавливаемого публичного сервитута

Подпись \_\_\_\_\_

Дата \_\_\_\_\_

03.10.2022

Место для оттиска печати (при наличии) лица, составившего описание местоположения границ объекта





Масштаб 1:5 000

Условные обозначения:

47:13:1020001 - Номер кадастрового квартала

47:13:0000000:21288 - Кадастровый номер земельного участка, в отношении которого испрашивается публичный сервитут

— Местоположение "ВЛ 750 кВ Белозерская - Ленинградская"

— Границы кадастровых кварталов по данным единого государственного реестра недвижимости

□ - Границы публичного сервитута

— границы субъекта, МО, населенного пункта

— Границы земельных участков, имеющих в ЕГРН

• - Характерная точка границы устанавливаемого публичного сервитута


Подпись \_\_\_\_\_

Место для оттиска печати (при наличии) лица, составившего описание местоположения границ объекта



Дата \_\_\_\_\_

03.10.2022

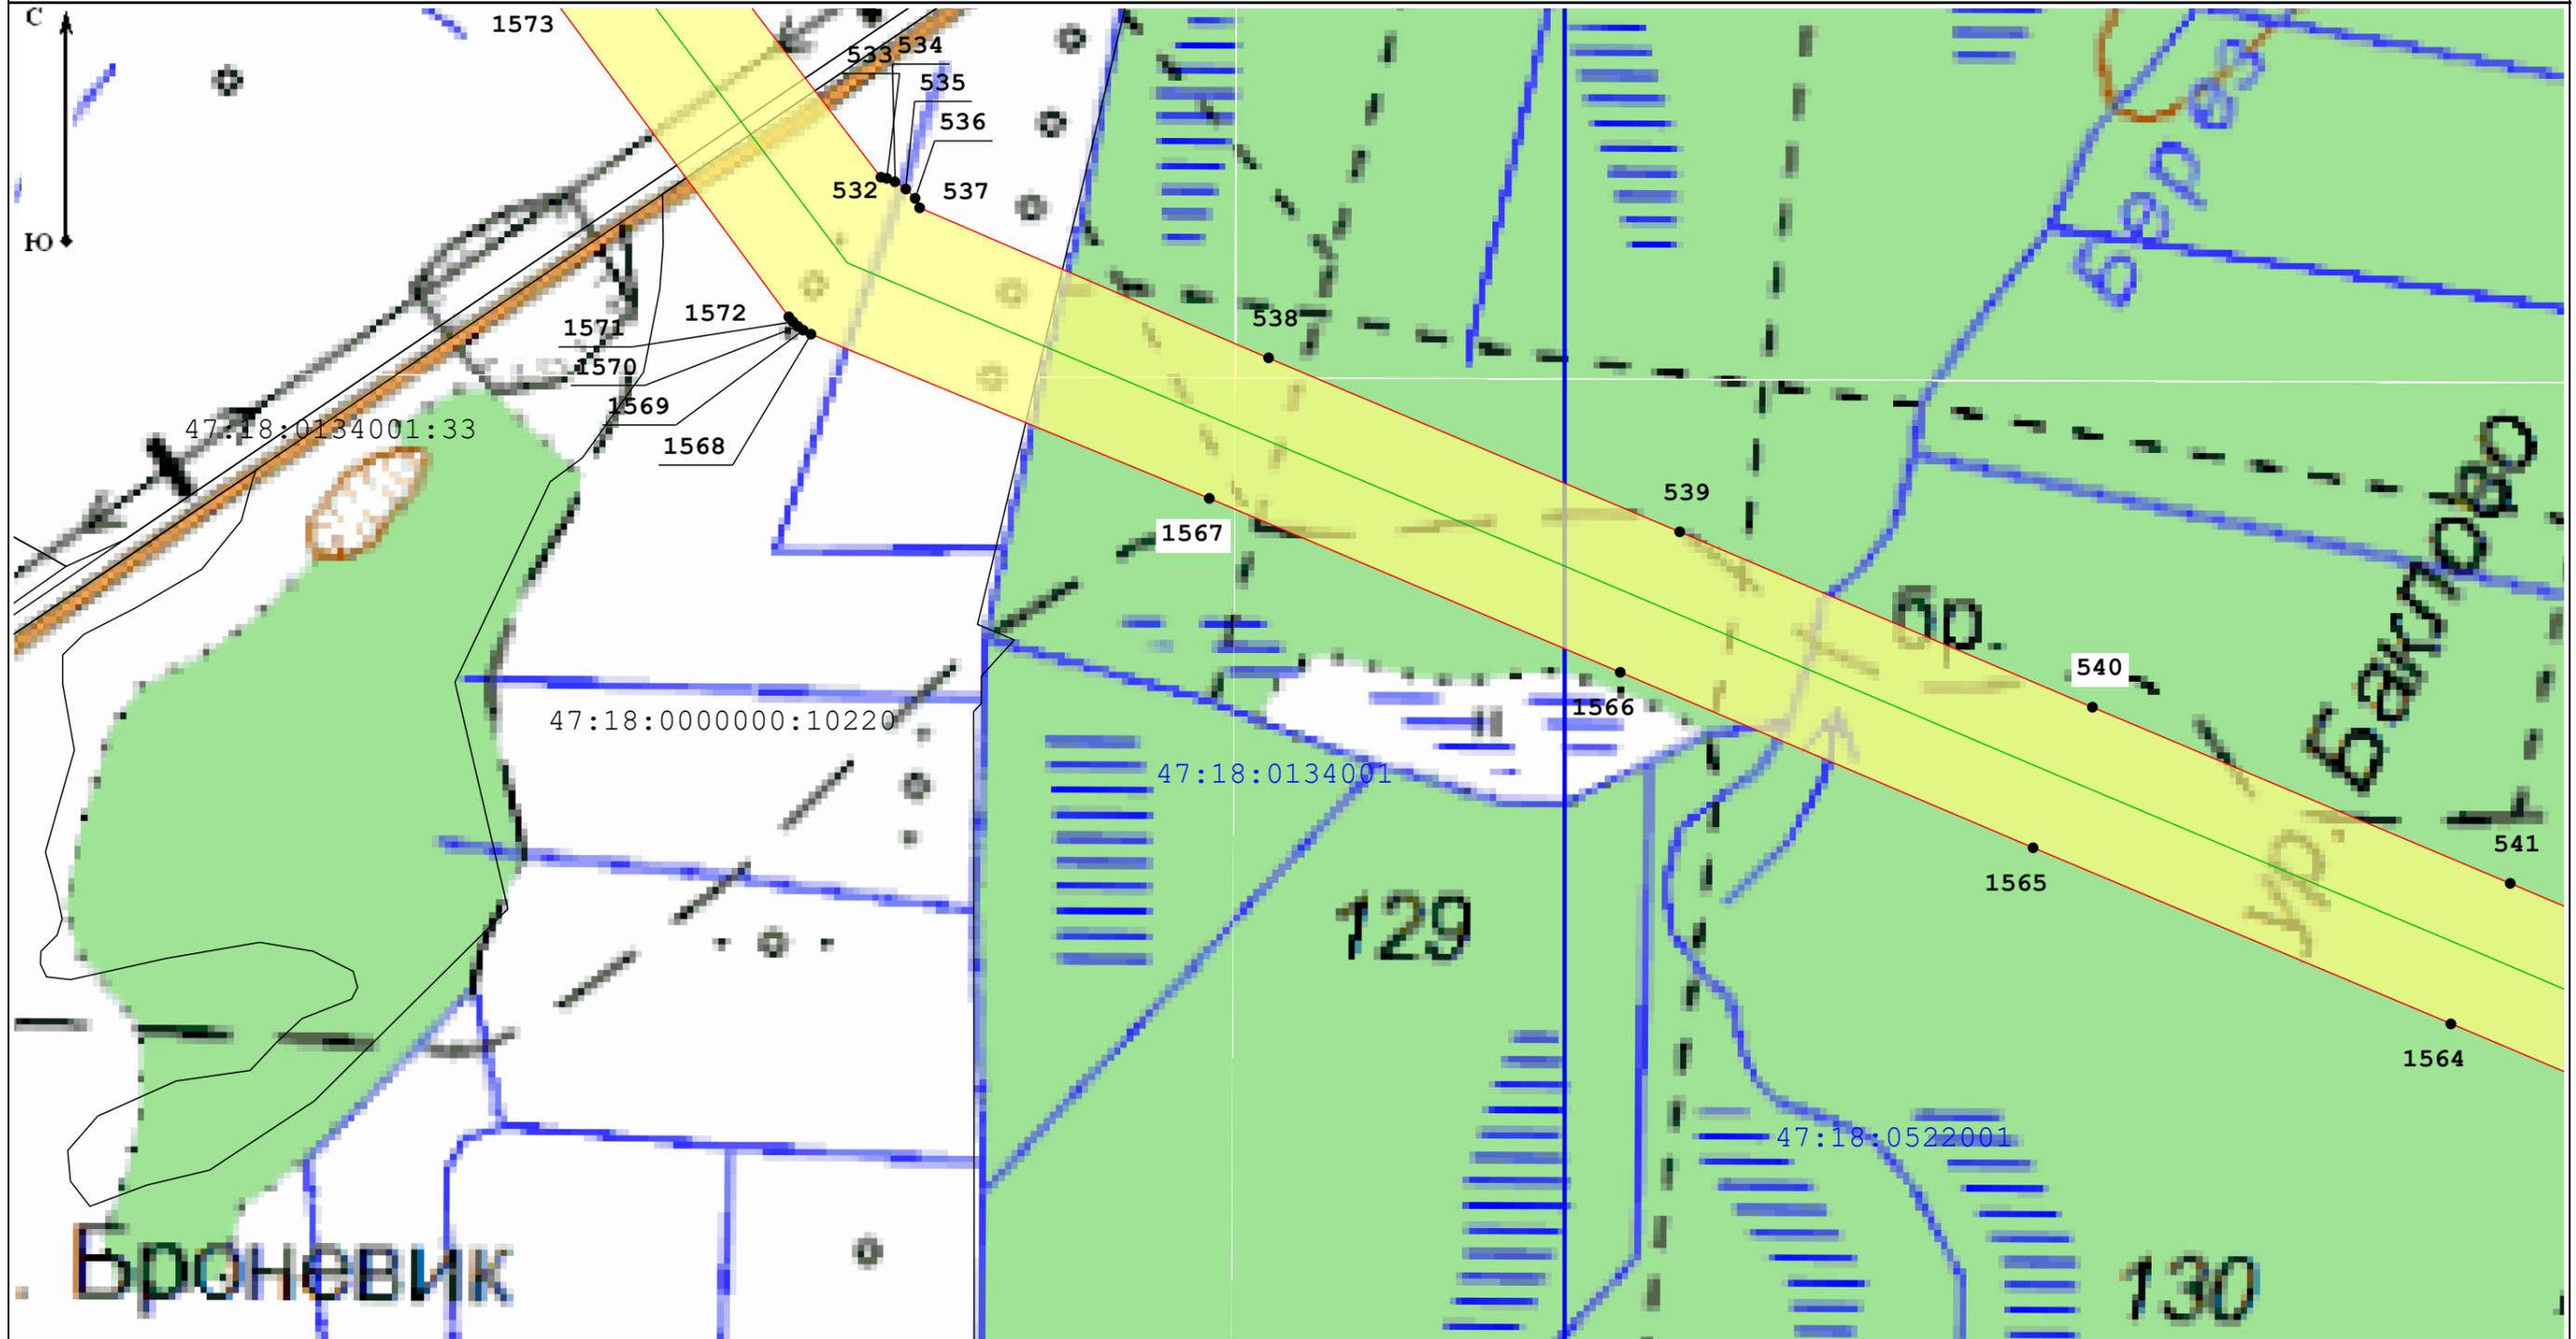

Масштаб 1:5 000

Условные обозначения:

- 47:13:1020001 - Номер кадастрового квартала
- 47:13:0000000:21288 - Кадастровый номер земельного участка, в отношении которого испрашивается публичный сервитут
- Местоположение "ВЛ 750 кВ Белозерская - Ленинградская"

- Границы кадастровых кварталов по данным единого государственного реестра недвижимости
- - Границы публичного сервитута
- границы субъекта, МО, населенного пункта


- Границы земельных участков, имеющих в ЕГРН
- - Характерная точка границы устанавливаемого публичного сервитута

Подпись \_\_\_\_\_

Дата 03.10.2022

Место для оттиска печати (при наличии) лица, составившего описание местоположения границ объекта



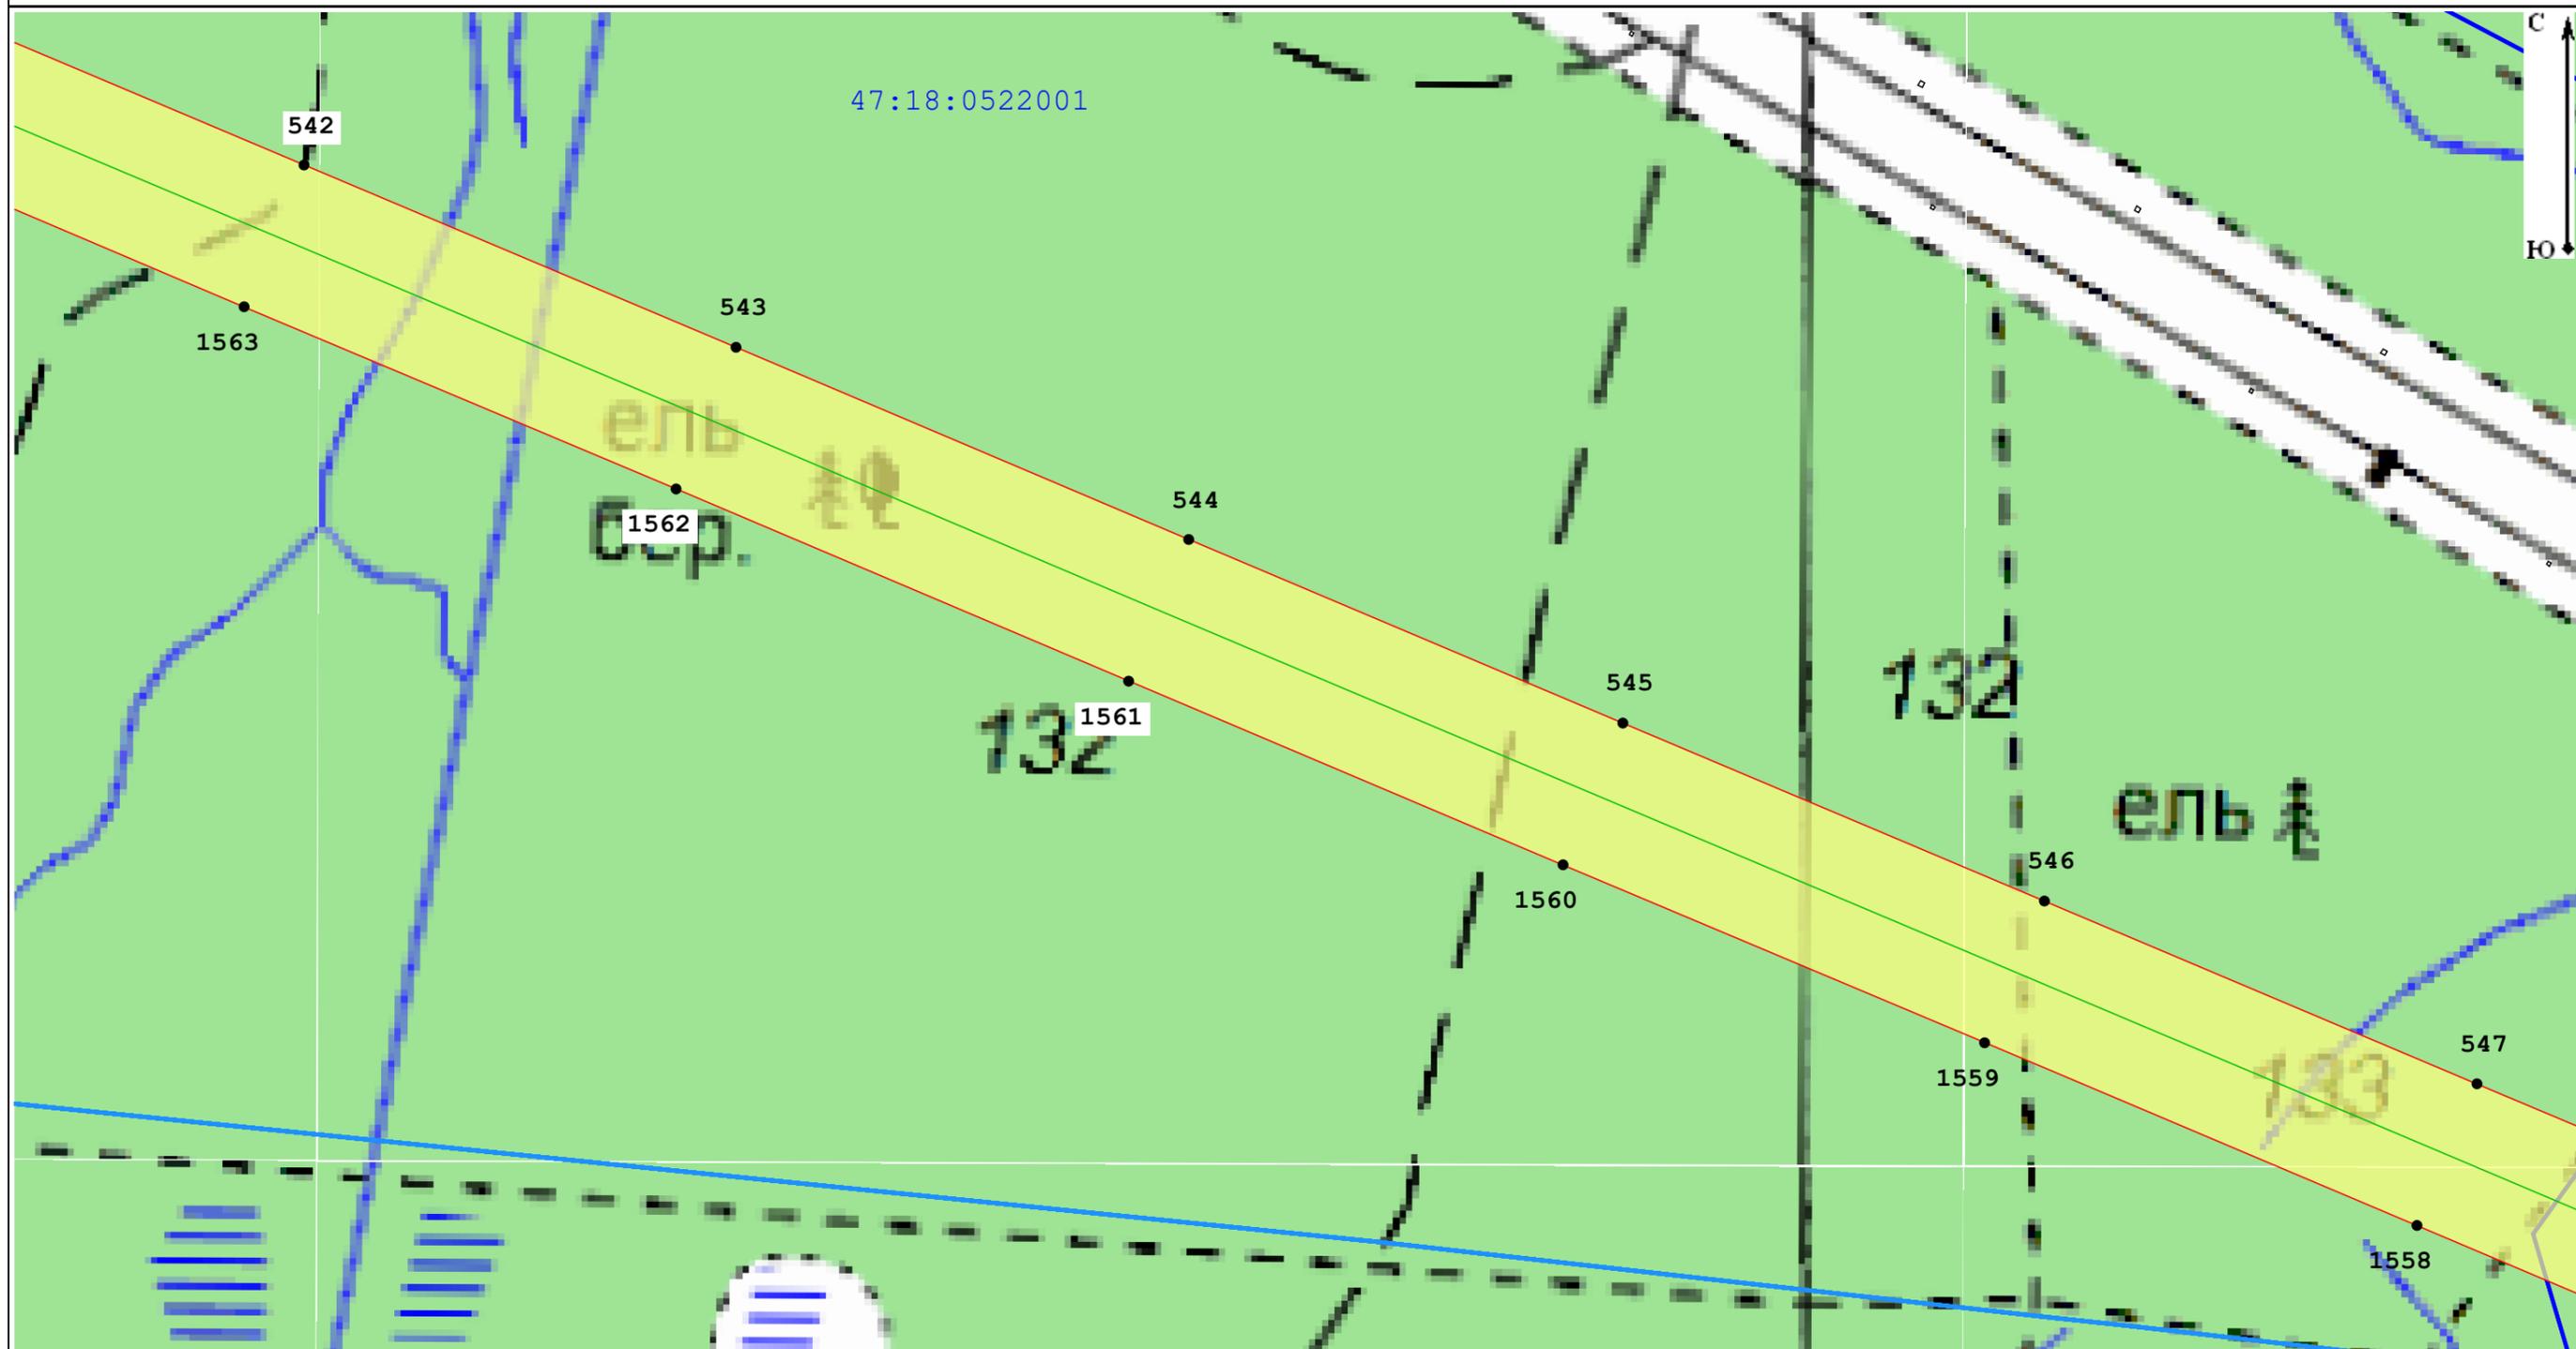

Масштаб 1:5 000

Условные обозначения:

47:13:1020001 - Номер кадастрового квартала

47:13:0000000:21288 - Кадастровый номер земельного участка, в отношении которого испрашивается публичный сервитут

— Местоположение "ВЛ 750 кВ Белозерская - Ленинградская"

— Границы кадастровых кварталов по данным единого государственного реестра недвижимости

□ - Границы публичного сервитута

— границы субъекта, МО, населенного пункта

— Границы земельных участков, имеющих в ЕГРН


• - Характерная точка границы устанавливаемого публичного сервитута

Подпись \_\_\_\_\_

Дата 03.10.2022

Место для оттиска печати (при наличии) лица, составившего описание местоположения границ объекта



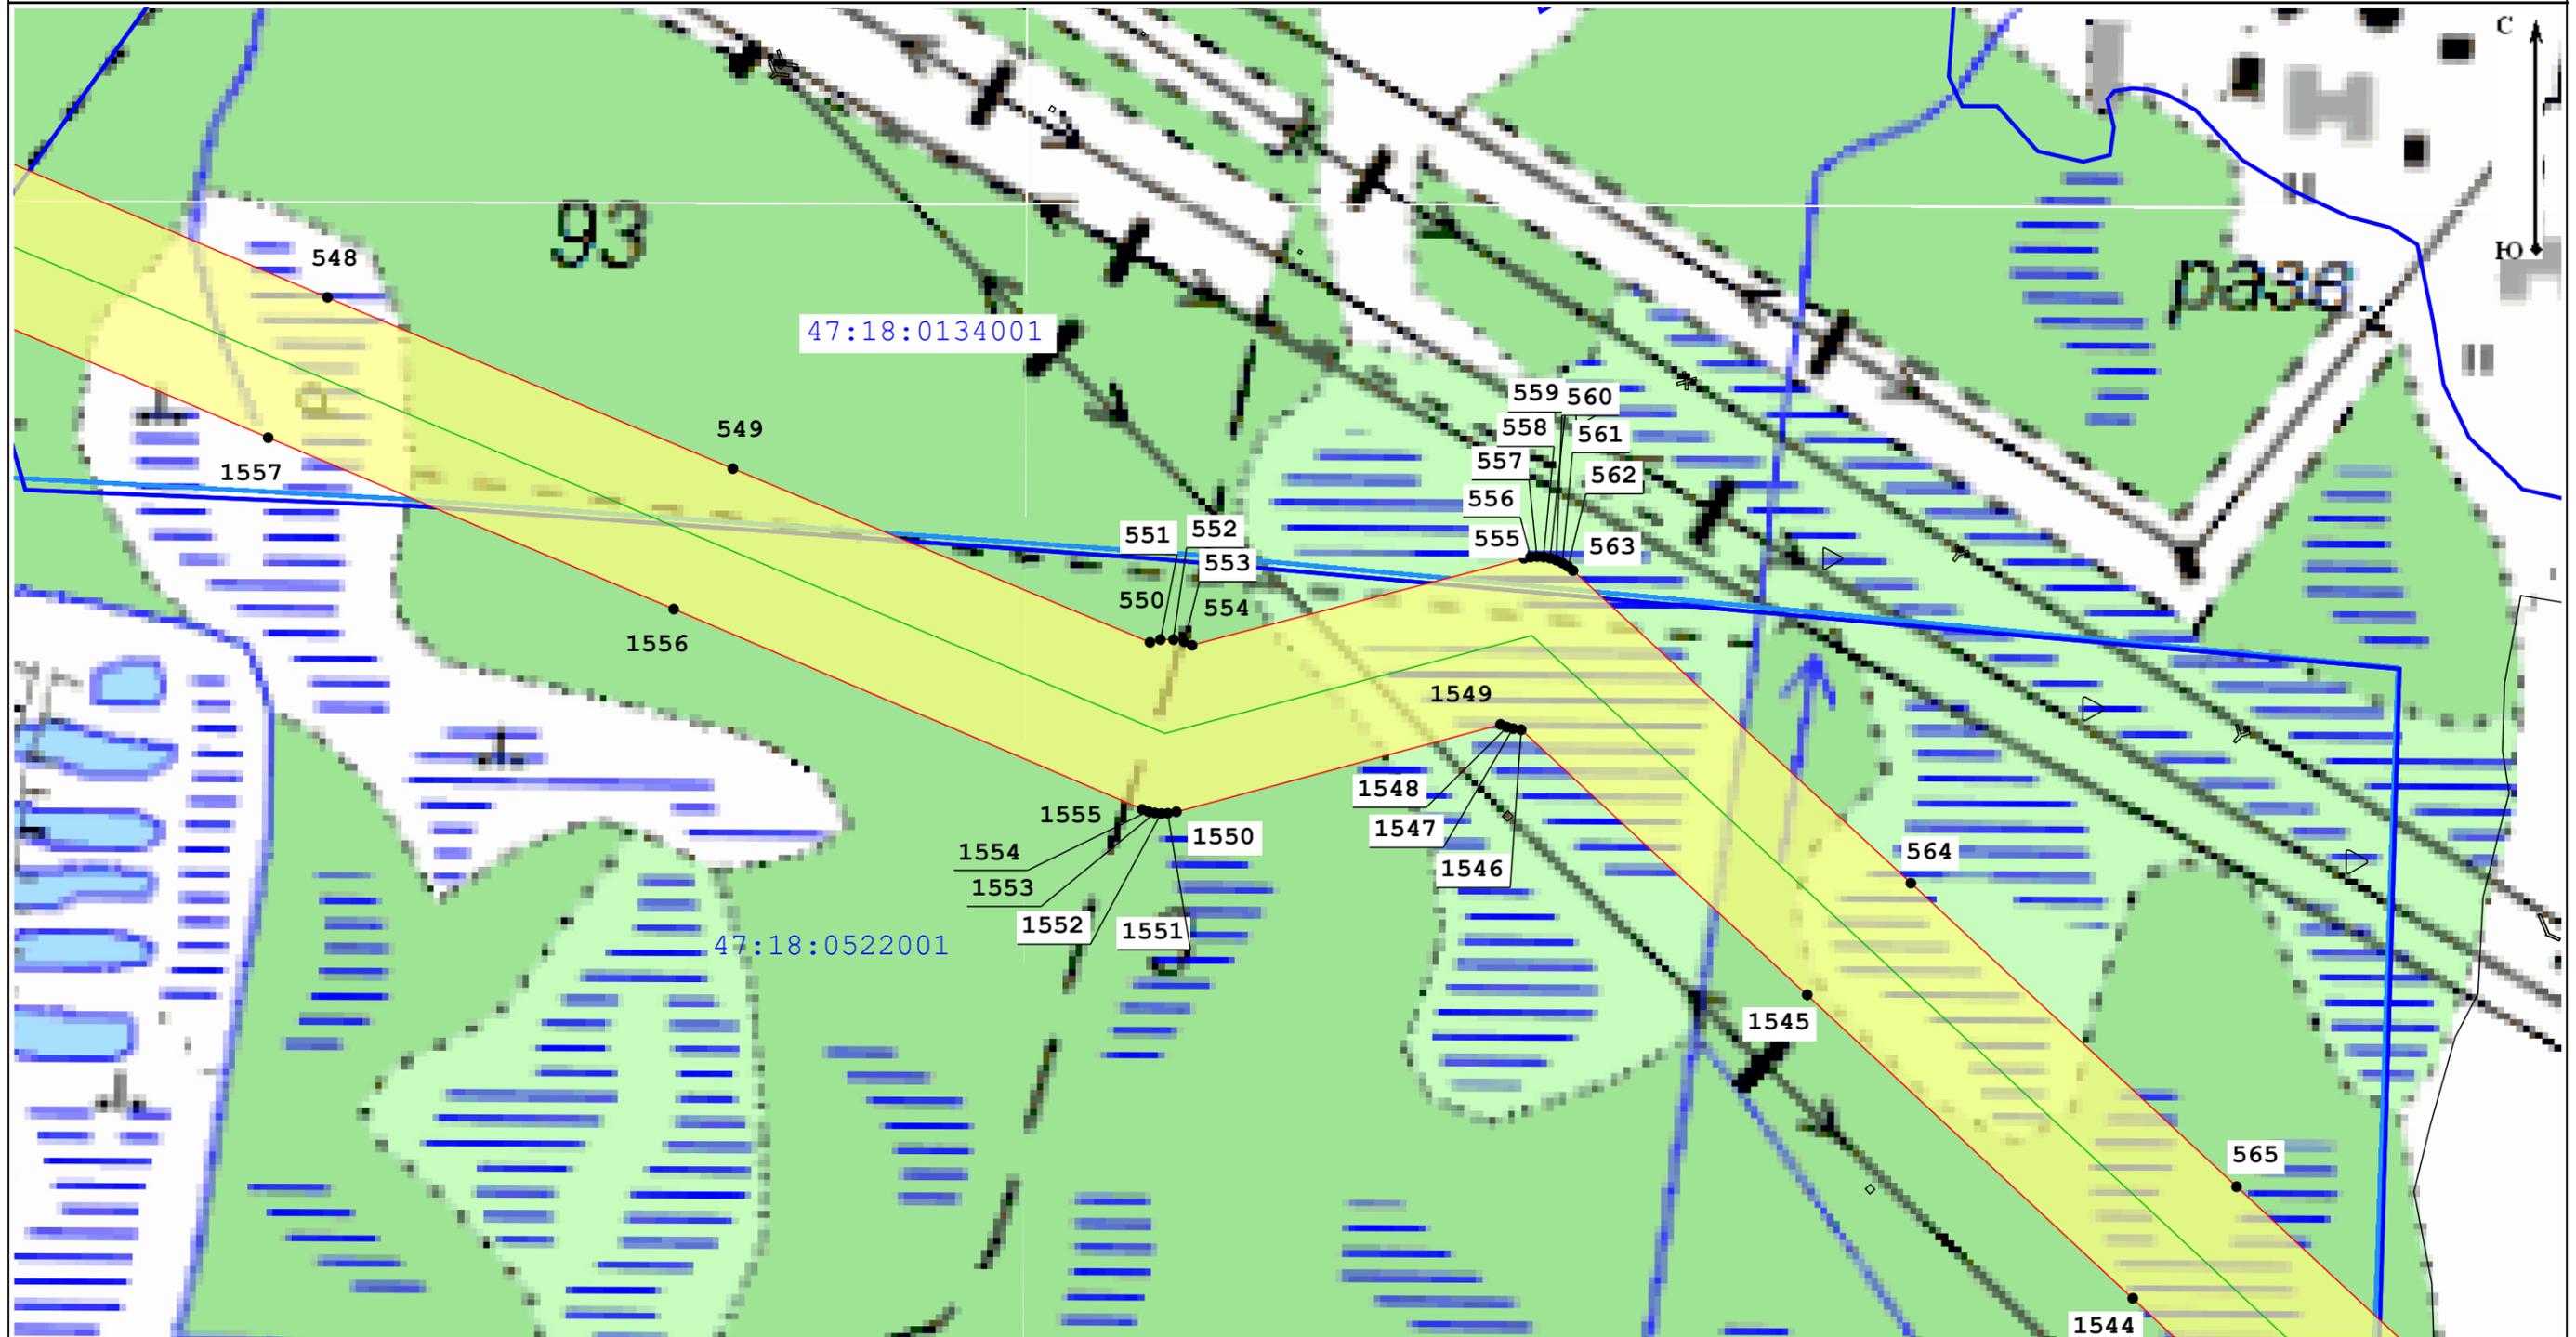

Масштаб 1:5 000

Условные обозначения:

47:13:1020001 - Номер кадастрового квартала

47:13:0000000:21288 - Кадастровый номер земельного участка, в отношении которого испрашивается публичный сервитут

— Местоположение "ВЛ 750 кВ Белозерская - Ленинградская"

— Границы кадастровых кварталов по данным единого государственного реестра недвижимости

□ Границы публичного сервитута

— границы субъекта, МО, населенного пункта

— Границы земельных участков, имеющих в ЕГРН


• - Характерная точка границы устанавливаемого публичного сервитута

Подпись \_\_\_\_\_

Дата 03.10.2022

Место для оттиска печати (при наличии) лица, составившего описание местоположения границ объекта



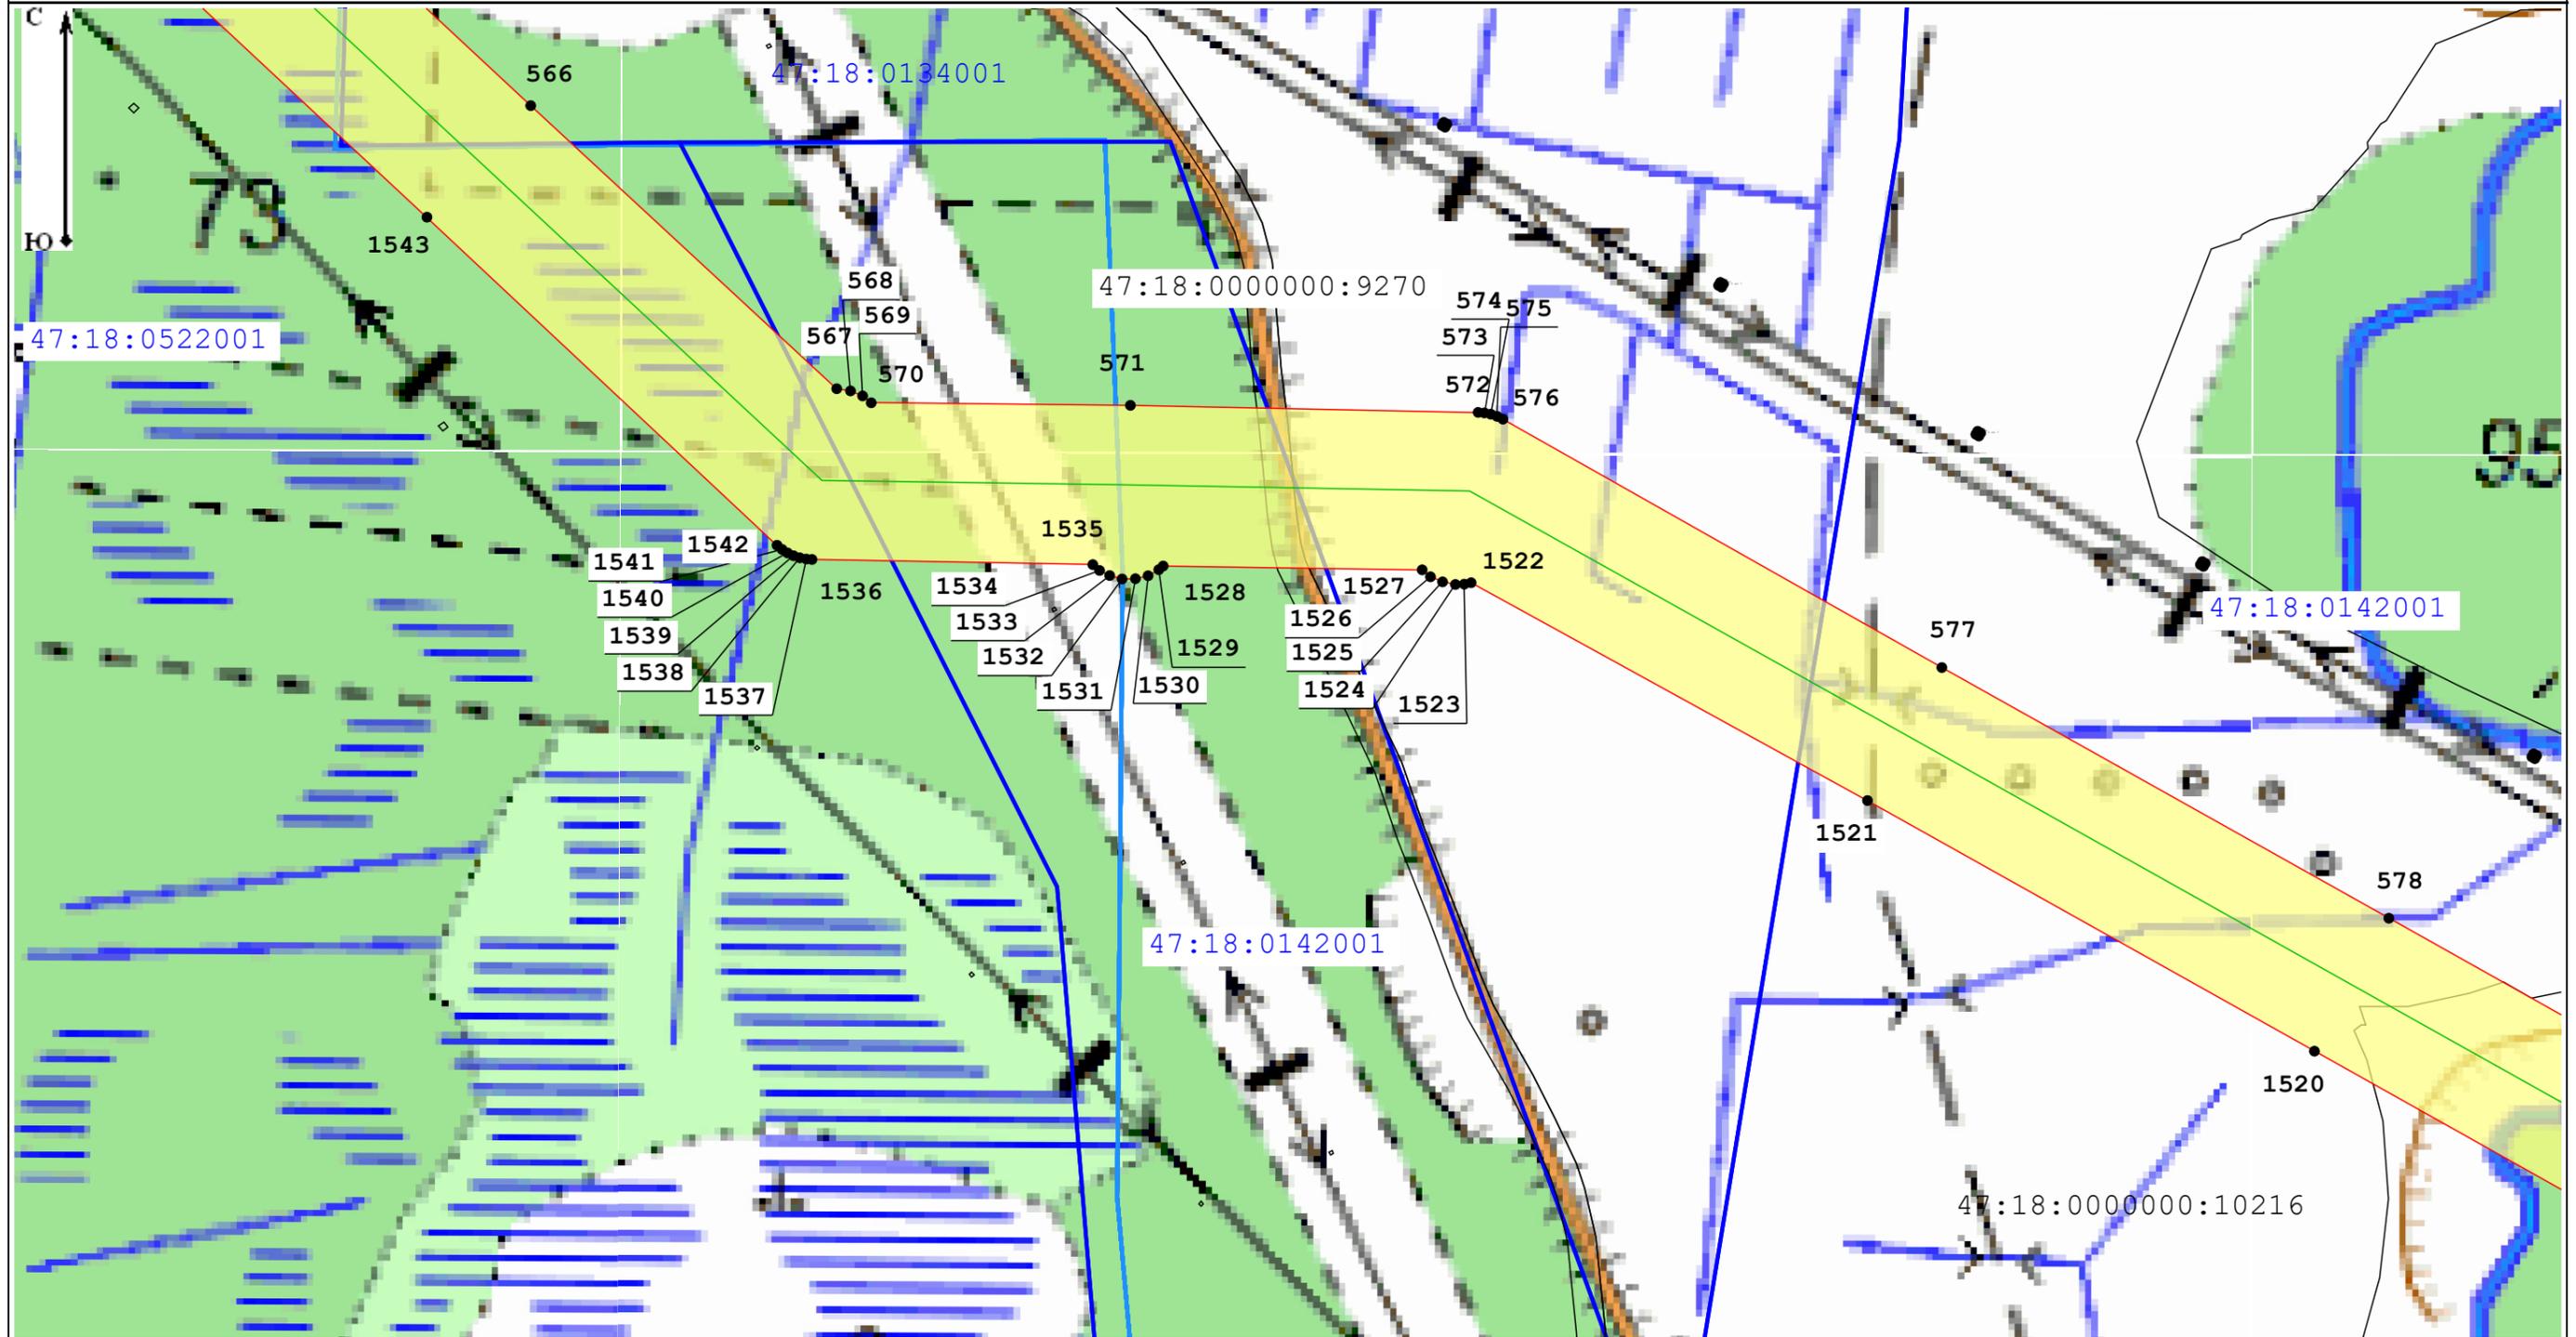

Масштаб 1:5 000

Условные обозначения:

47:13:1020001 - Номер кадастрового квартала

47:13:0000000:21288 - Кадастровый номер земельного участка, в отношении которого испрашивается публичный сервитут

— Местоположение "ВЛ 750 кВ Белозерская - Ленинградская"

— Границы кадастровых кварталов по данным единого государственного реестра недвижимости

□ - Границы публичного сервитута

— границы субъекта, МО, населенного пункта

— Границы земельных участков, имеющих в ЕГРН

• - Характерная точка границы устанавливаемого публичного сервитута


Подпись \_\_\_\_\_

Место для оттиска печати (при наличии) лица, составившего описание местоположения границ объекта



Дата \_\_\_\_\_

03.10.2022

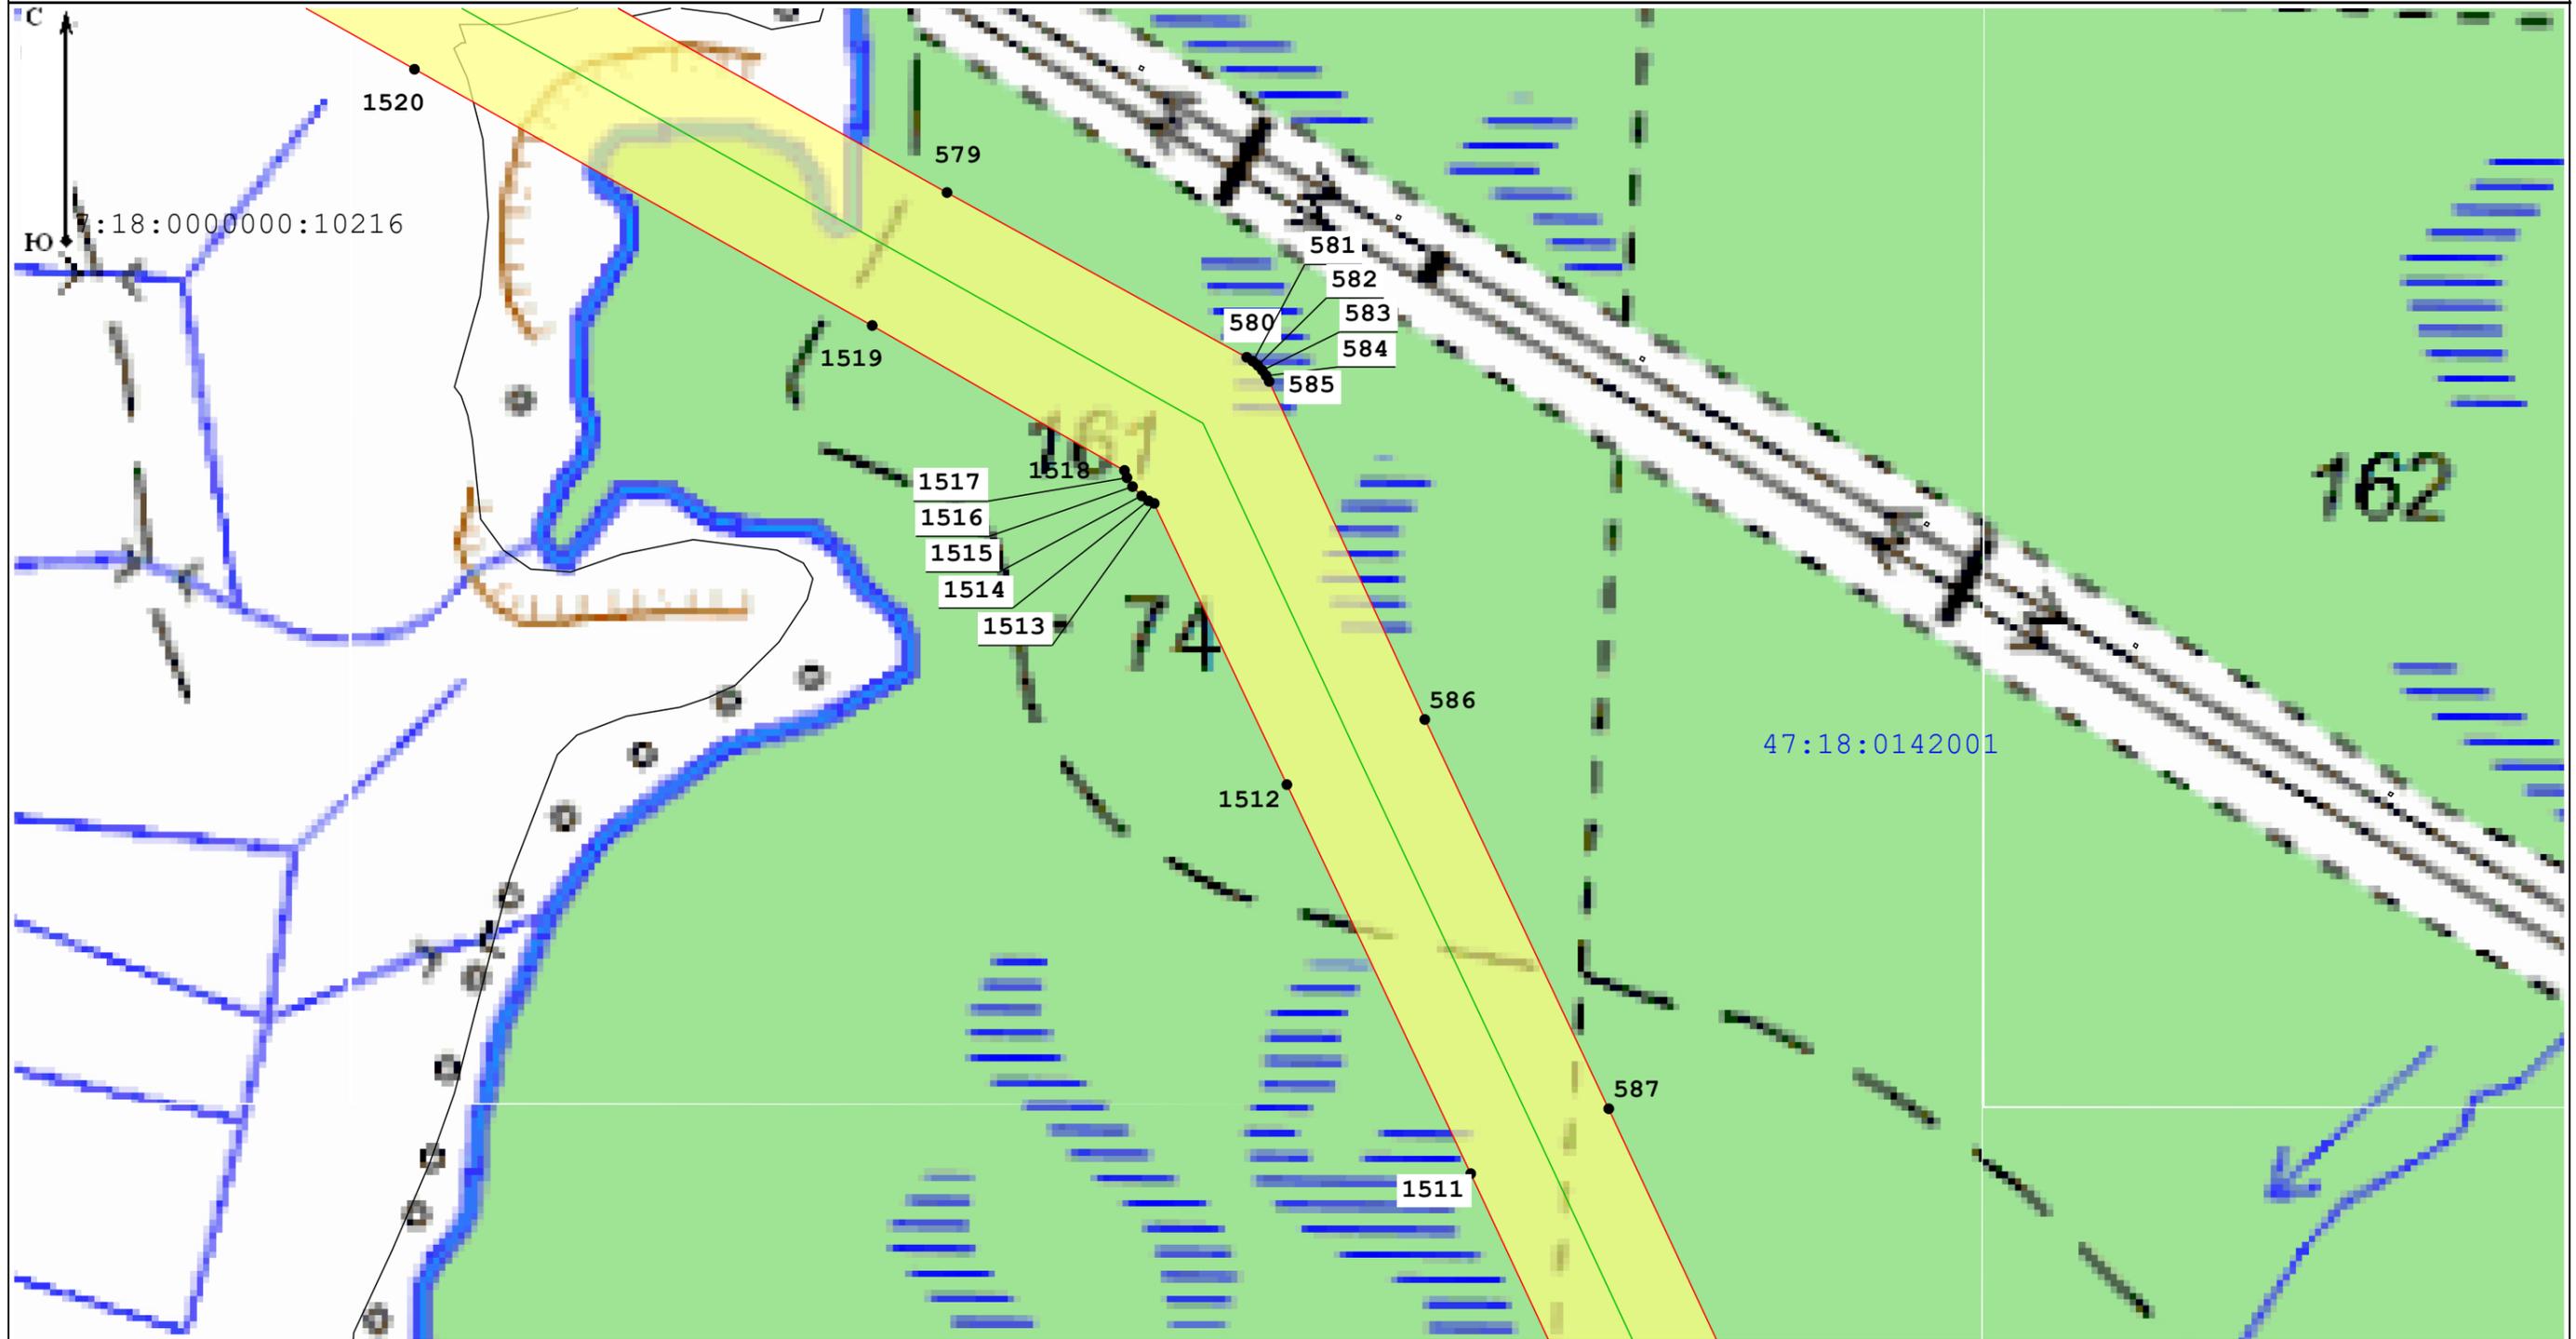

Масштаб 1:5 000

Условные обозначения:

47:13:1020001 - Номер кадастрового квартала

47:13:0000000:21288 - Кадастровый номер земельного участка, в отношении которого испрашивается публичный сервитут

— Местоположение "ВЛ 750 кВ Белозерская - Ленинградская"

— Границы кадастровых кварталов по данным единого государственного реестра недвижимости

□ - Границы публичного сервитута

— границы субъекта, МО, населенного пункта

— Границы земельных участков, имеющих в ЕГРН

• - Характерная точка границы устанавливаемого публичного сервитута

Подпись \_\_\_\_\_

Место для оттиска печати (при наличии) лица, составившего описание местоположения границ объекта



Дата 03.10.2022



Масштаб 1:5 000

Условные обозначения:

47:13:1020001 - Номер кадастрового квартала

47:13:0000000:21288 - Кадастровый номер земельного участка, в отношении которого испрашивается публичный сервитут

— Местоположение "ВЛ 750 кВ Белозерская - Ленинградская"

— Границы кадастровых кварталов по данным единого государственного реестра недвижимости

□ - Границы публичного сервитута

— границы субъекта, МО, населенного пункта

— Границы земельных участков, имеющих в ЕГРН


• - Характерная точка границы устанавливаемого публичного сервитута

Подпись \_\_\_\_\_

Дата 03.10.2022

Место для оттиска печати (при наличии) лица, составившего описание местоположения границ объекта



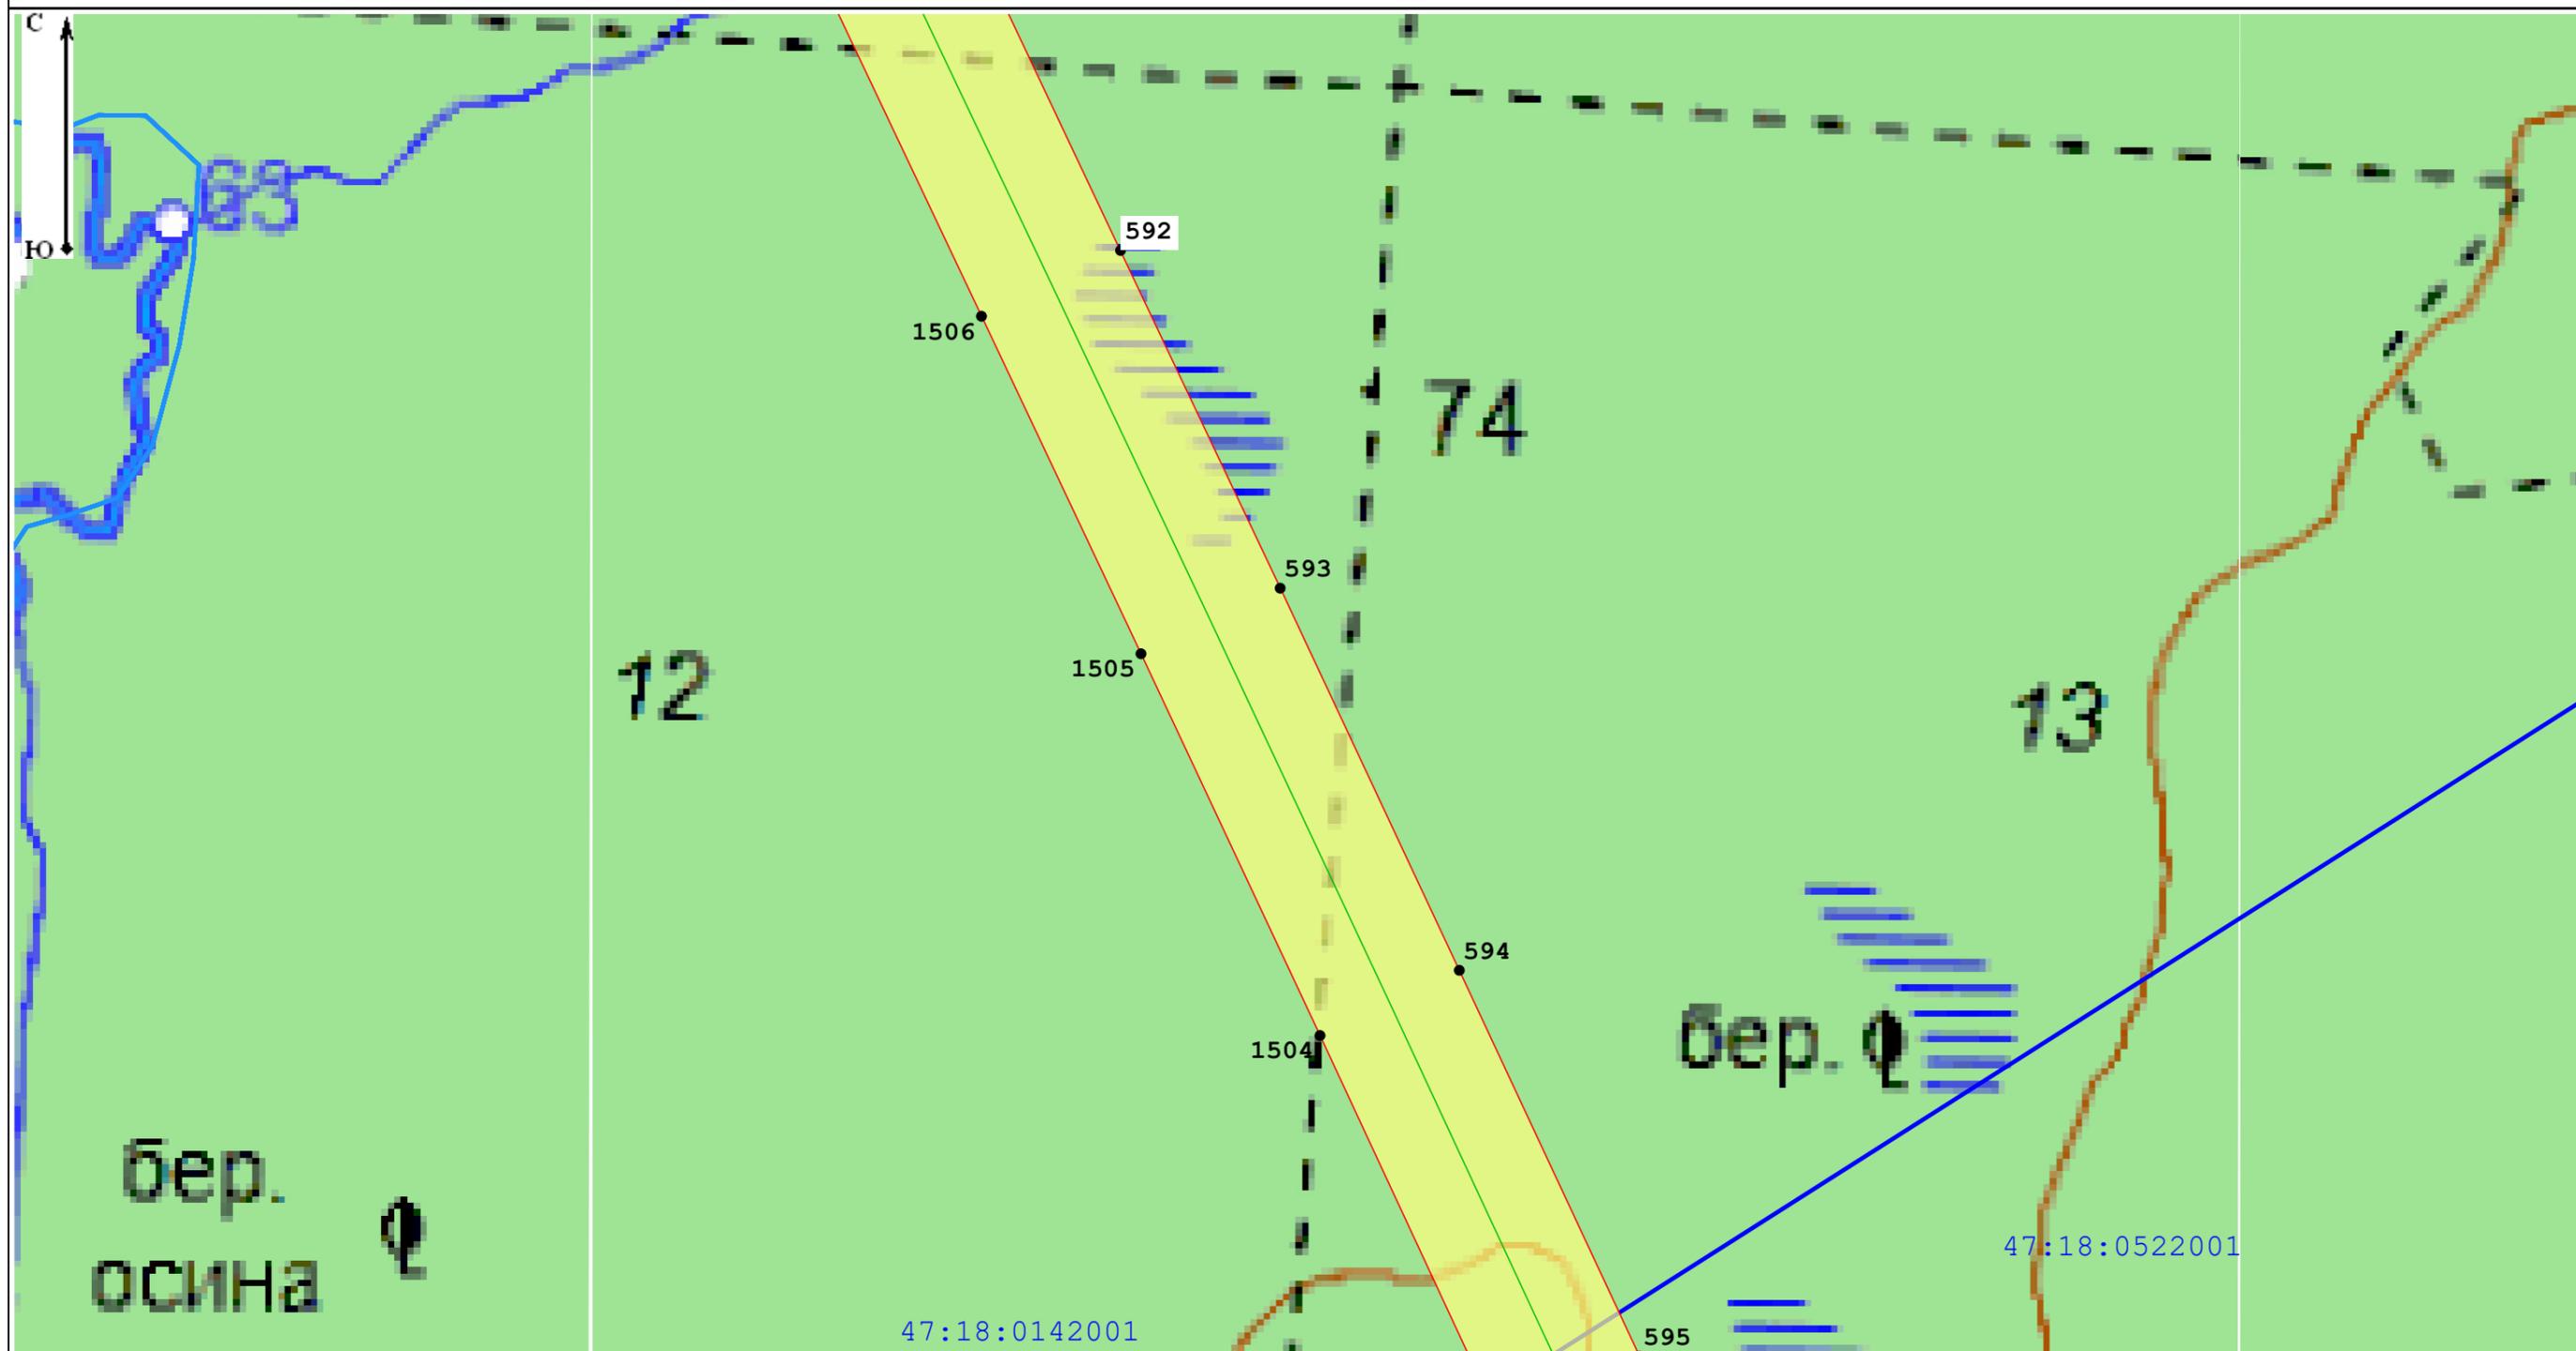

Масштаб 1:5 000

Условные обозначения:

47:13:1020001 - Номер кадастрового квартала

47:13:0000000:21288 - Кадастровый номер земельного участка, в отношении которого испрашивается публичный сервитут

— Местоположение "ВЛ 750 кВ Белозерская - Ленинградская"

— Границы кадастровых кварталов по данным единого государственного реестра недвижимости

□ - Границы публичного сервитута

— границы субъекта, МО, населенного пункта

— Границы земельных участков, имеющих в ЕГРН


• - Характерная точка границы устанавливаемого публичного сервитута

Подпись \_\_\_\_\_

Дата 03.10.2022

Место для оттиска печати (при наличии) лица, составившего описание местоположения границ объекта



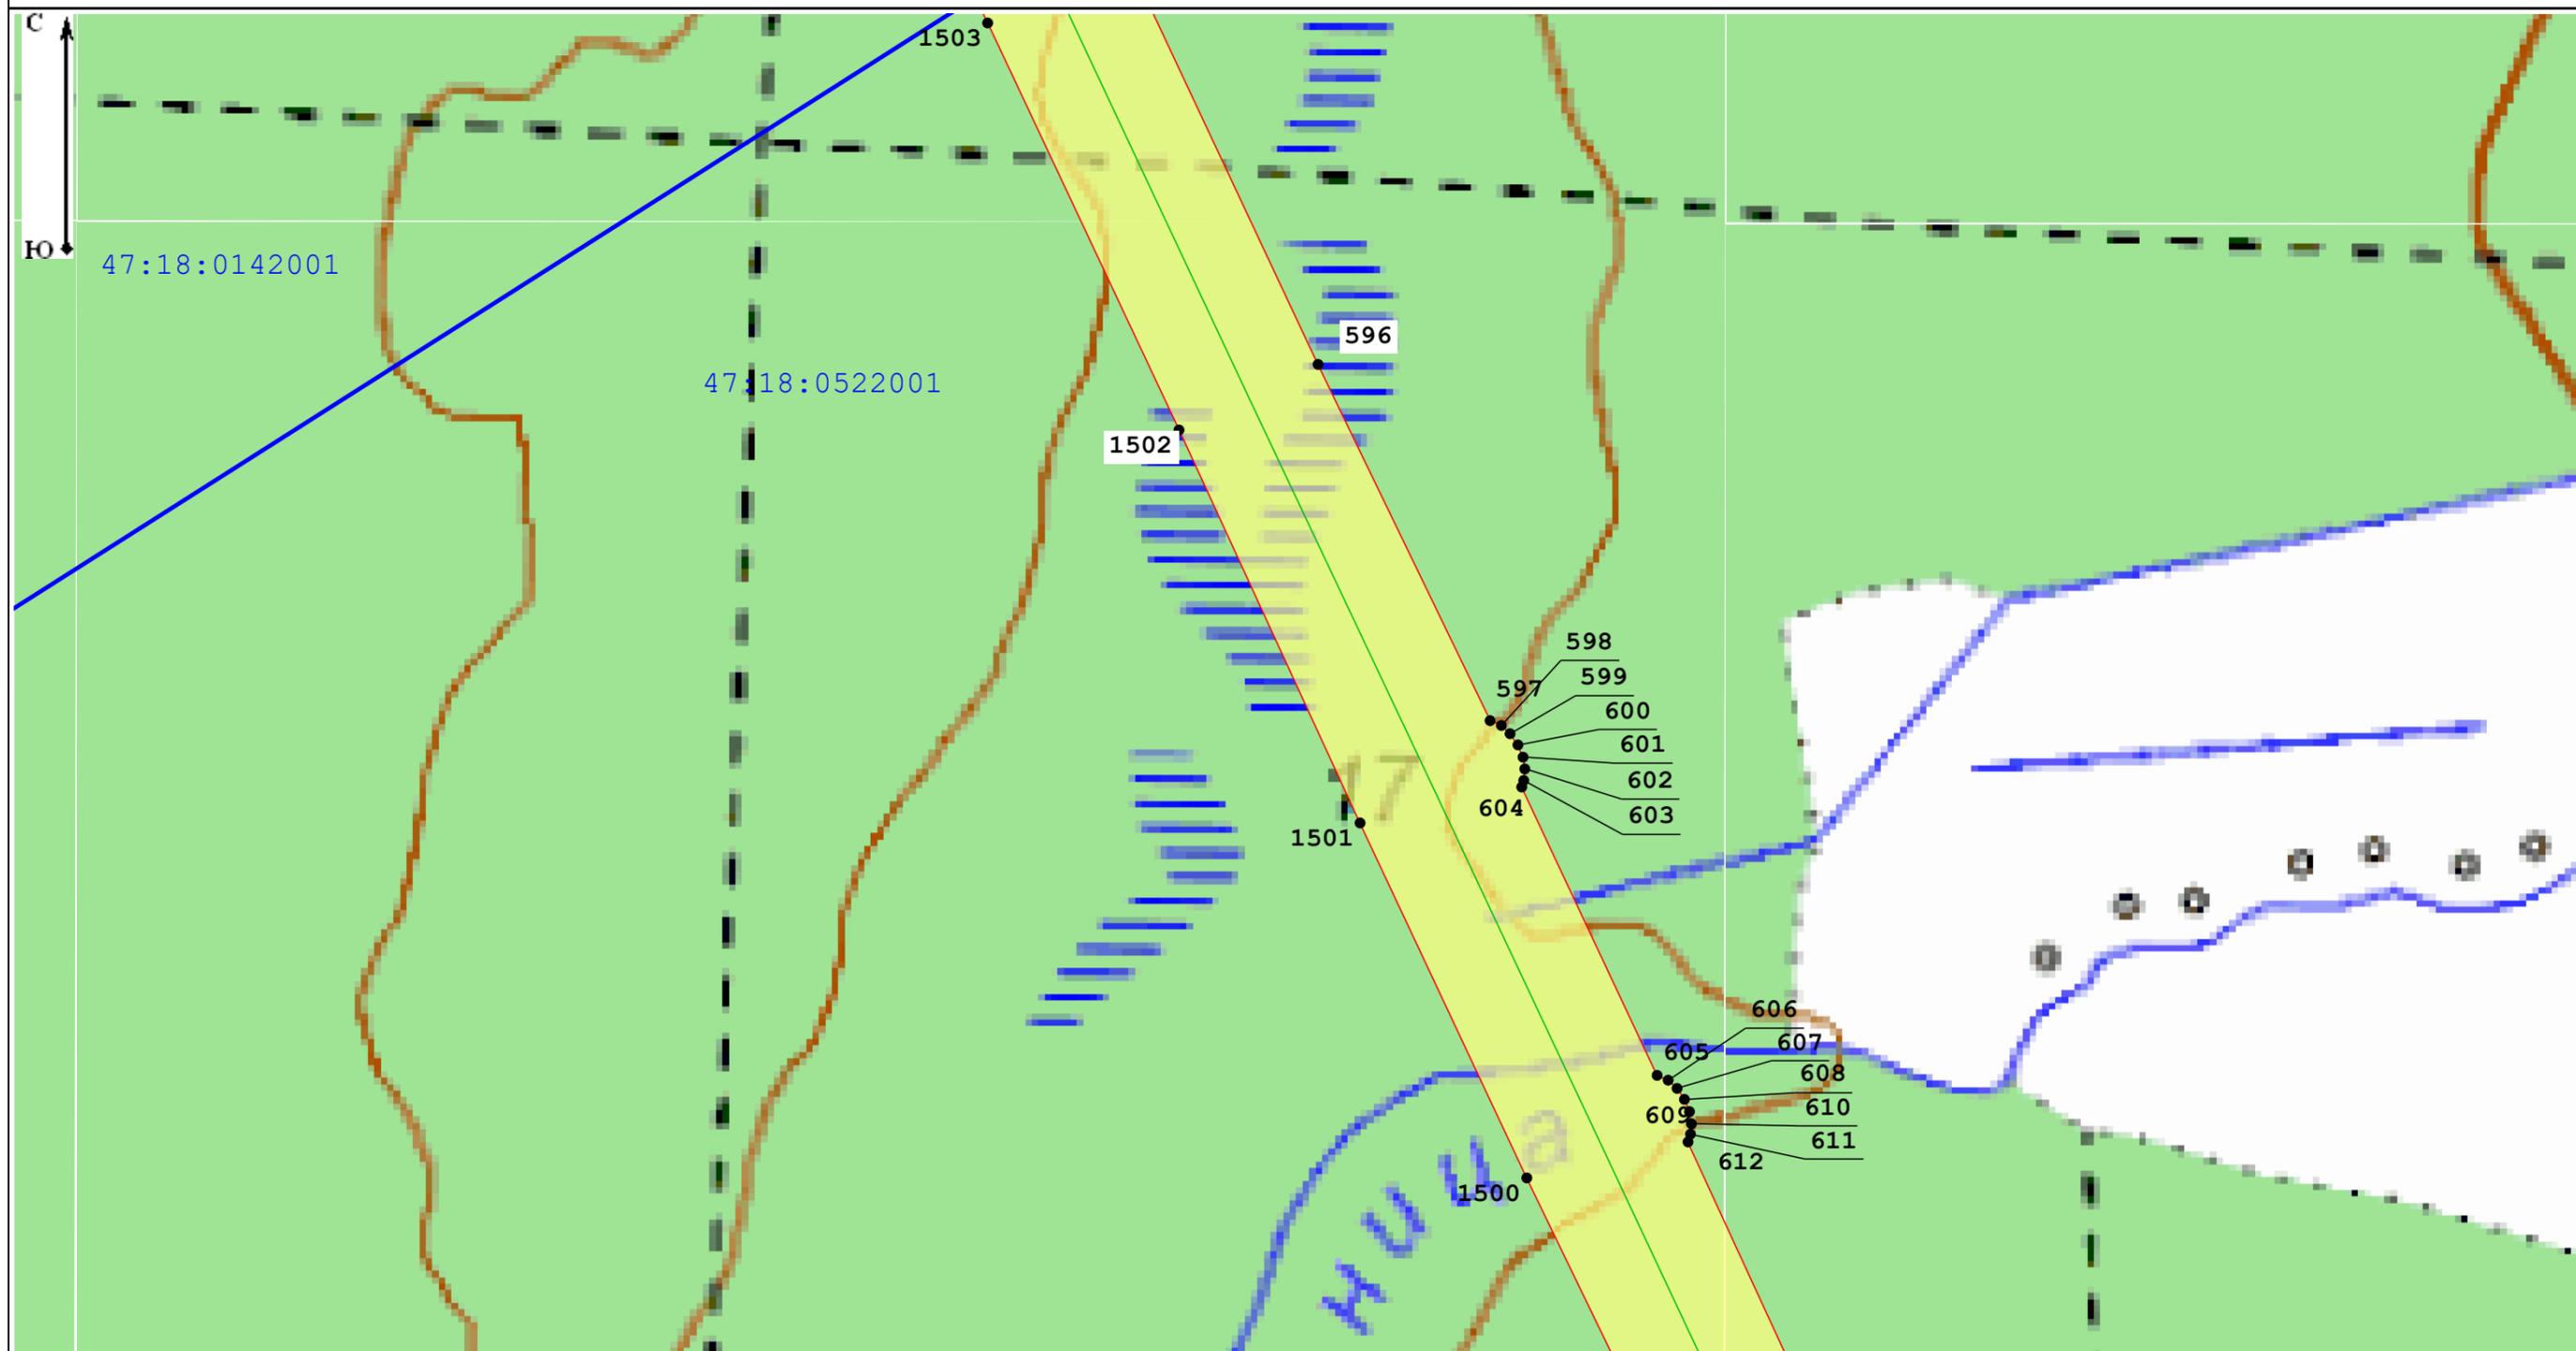

Масштаб 1:5 000

Условные обозначения:

47:13:1020001 - Номер кадастрового квартала

47:13:0000000:21288 - Кадастровый номер земельного участка, в отношении которого испрашивается публичный сервитут

— Местоположение "ВЛ 750 кВ Белозерская - Ленинградская"

— Границы кадастровых кварталов по данным единого государственного реестра недвижимости

□ - Границы публичного сервитута

— границы субъекта, МО, населенного пункта

— Границы земельных участков, имеющих в ЕГРН

• - Характерная точка границы устанавливаемого публичного сервитута

Подпись \_\_\_\_\_

Дата 03.10.2022


Место для оттиска печати (при наличии) лица, составившего описание местоположения границ объекта



Раздел 4

Схема расположения границ публичного сервитута

Лист 42

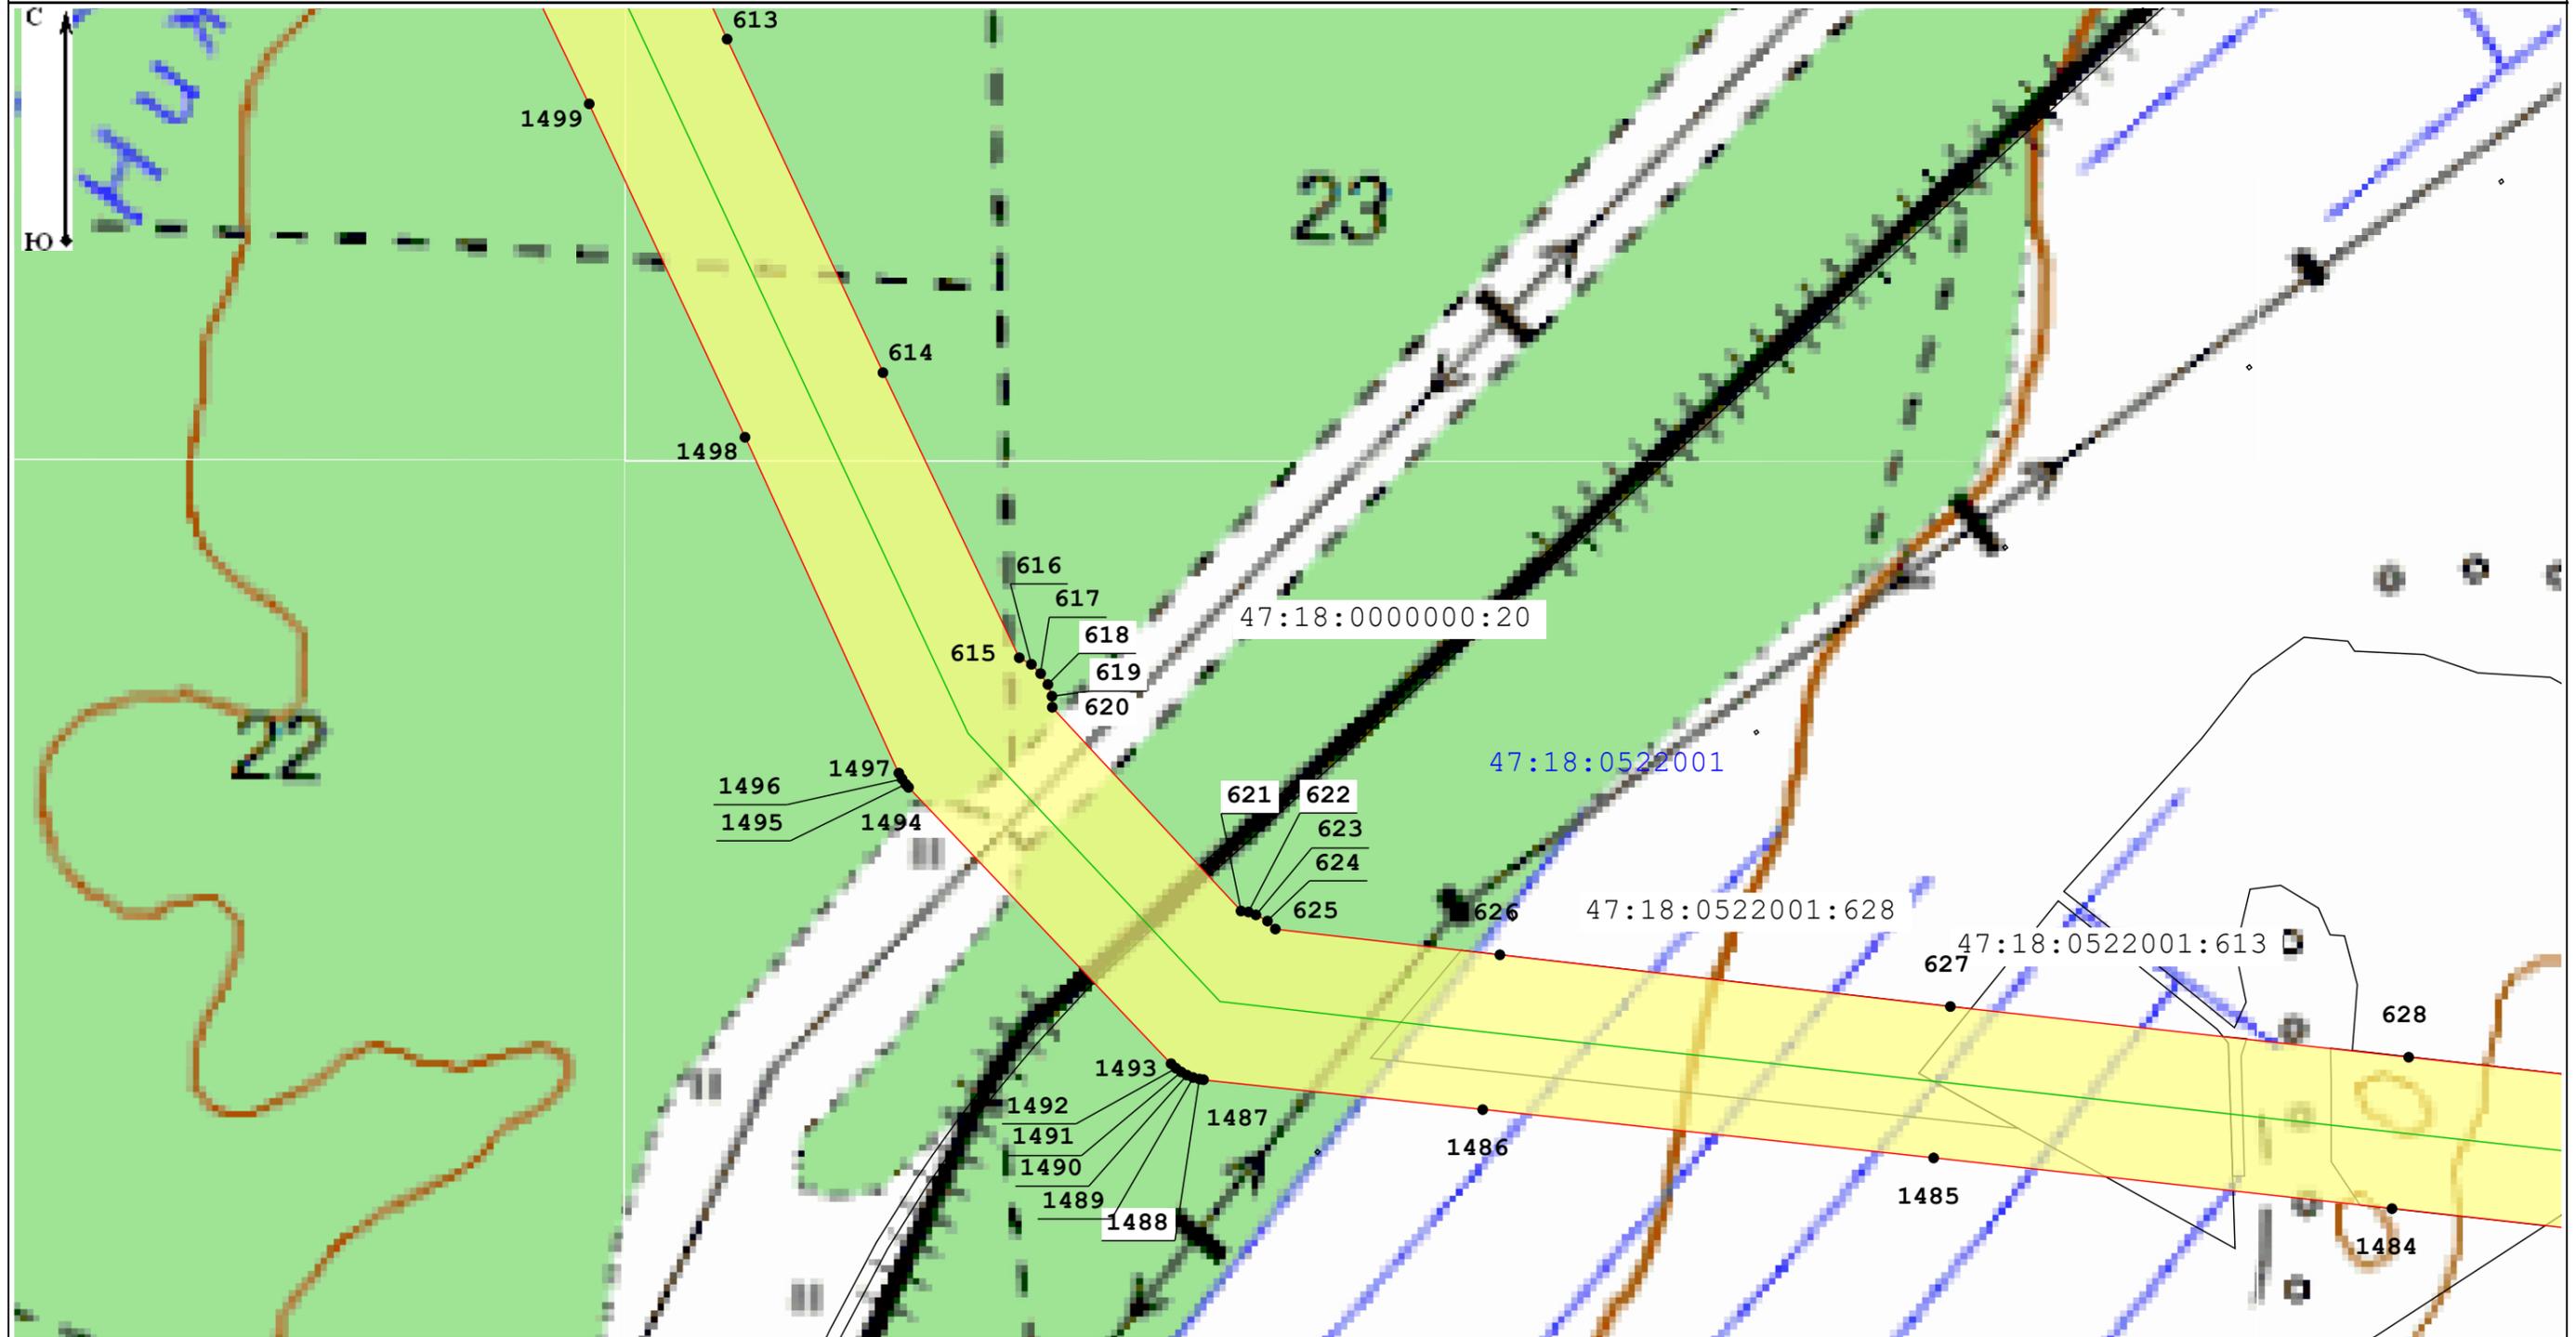

Масштаб 1:5 000

Условные обозначения:

47:13:1020001 - Номер кадастрового квартала

47:13:0000000:21288 - Кадастровый номер земельного участка, в отношении которого испрашивается публичный сервитут

— Местоположение "ВЛ 750 кВ Белозерская - Ленинградская"

— Границы кадастровых кварталов по данным единого государственного реестра недвижимости

□ - Границы публичного сервитута

— границы субъекта, МО, населенного пункта

— Границы земельных участков, имеющих в ЕГРН

• - Характерная точка границы устанавливаемого публичного сервитута


Подпись \_\_\_\_\_

Место для оттиска печати (при наличии) лица, составившего описание местоположения границ объекта



Дата \_\_\_\_\_

03.10.2022

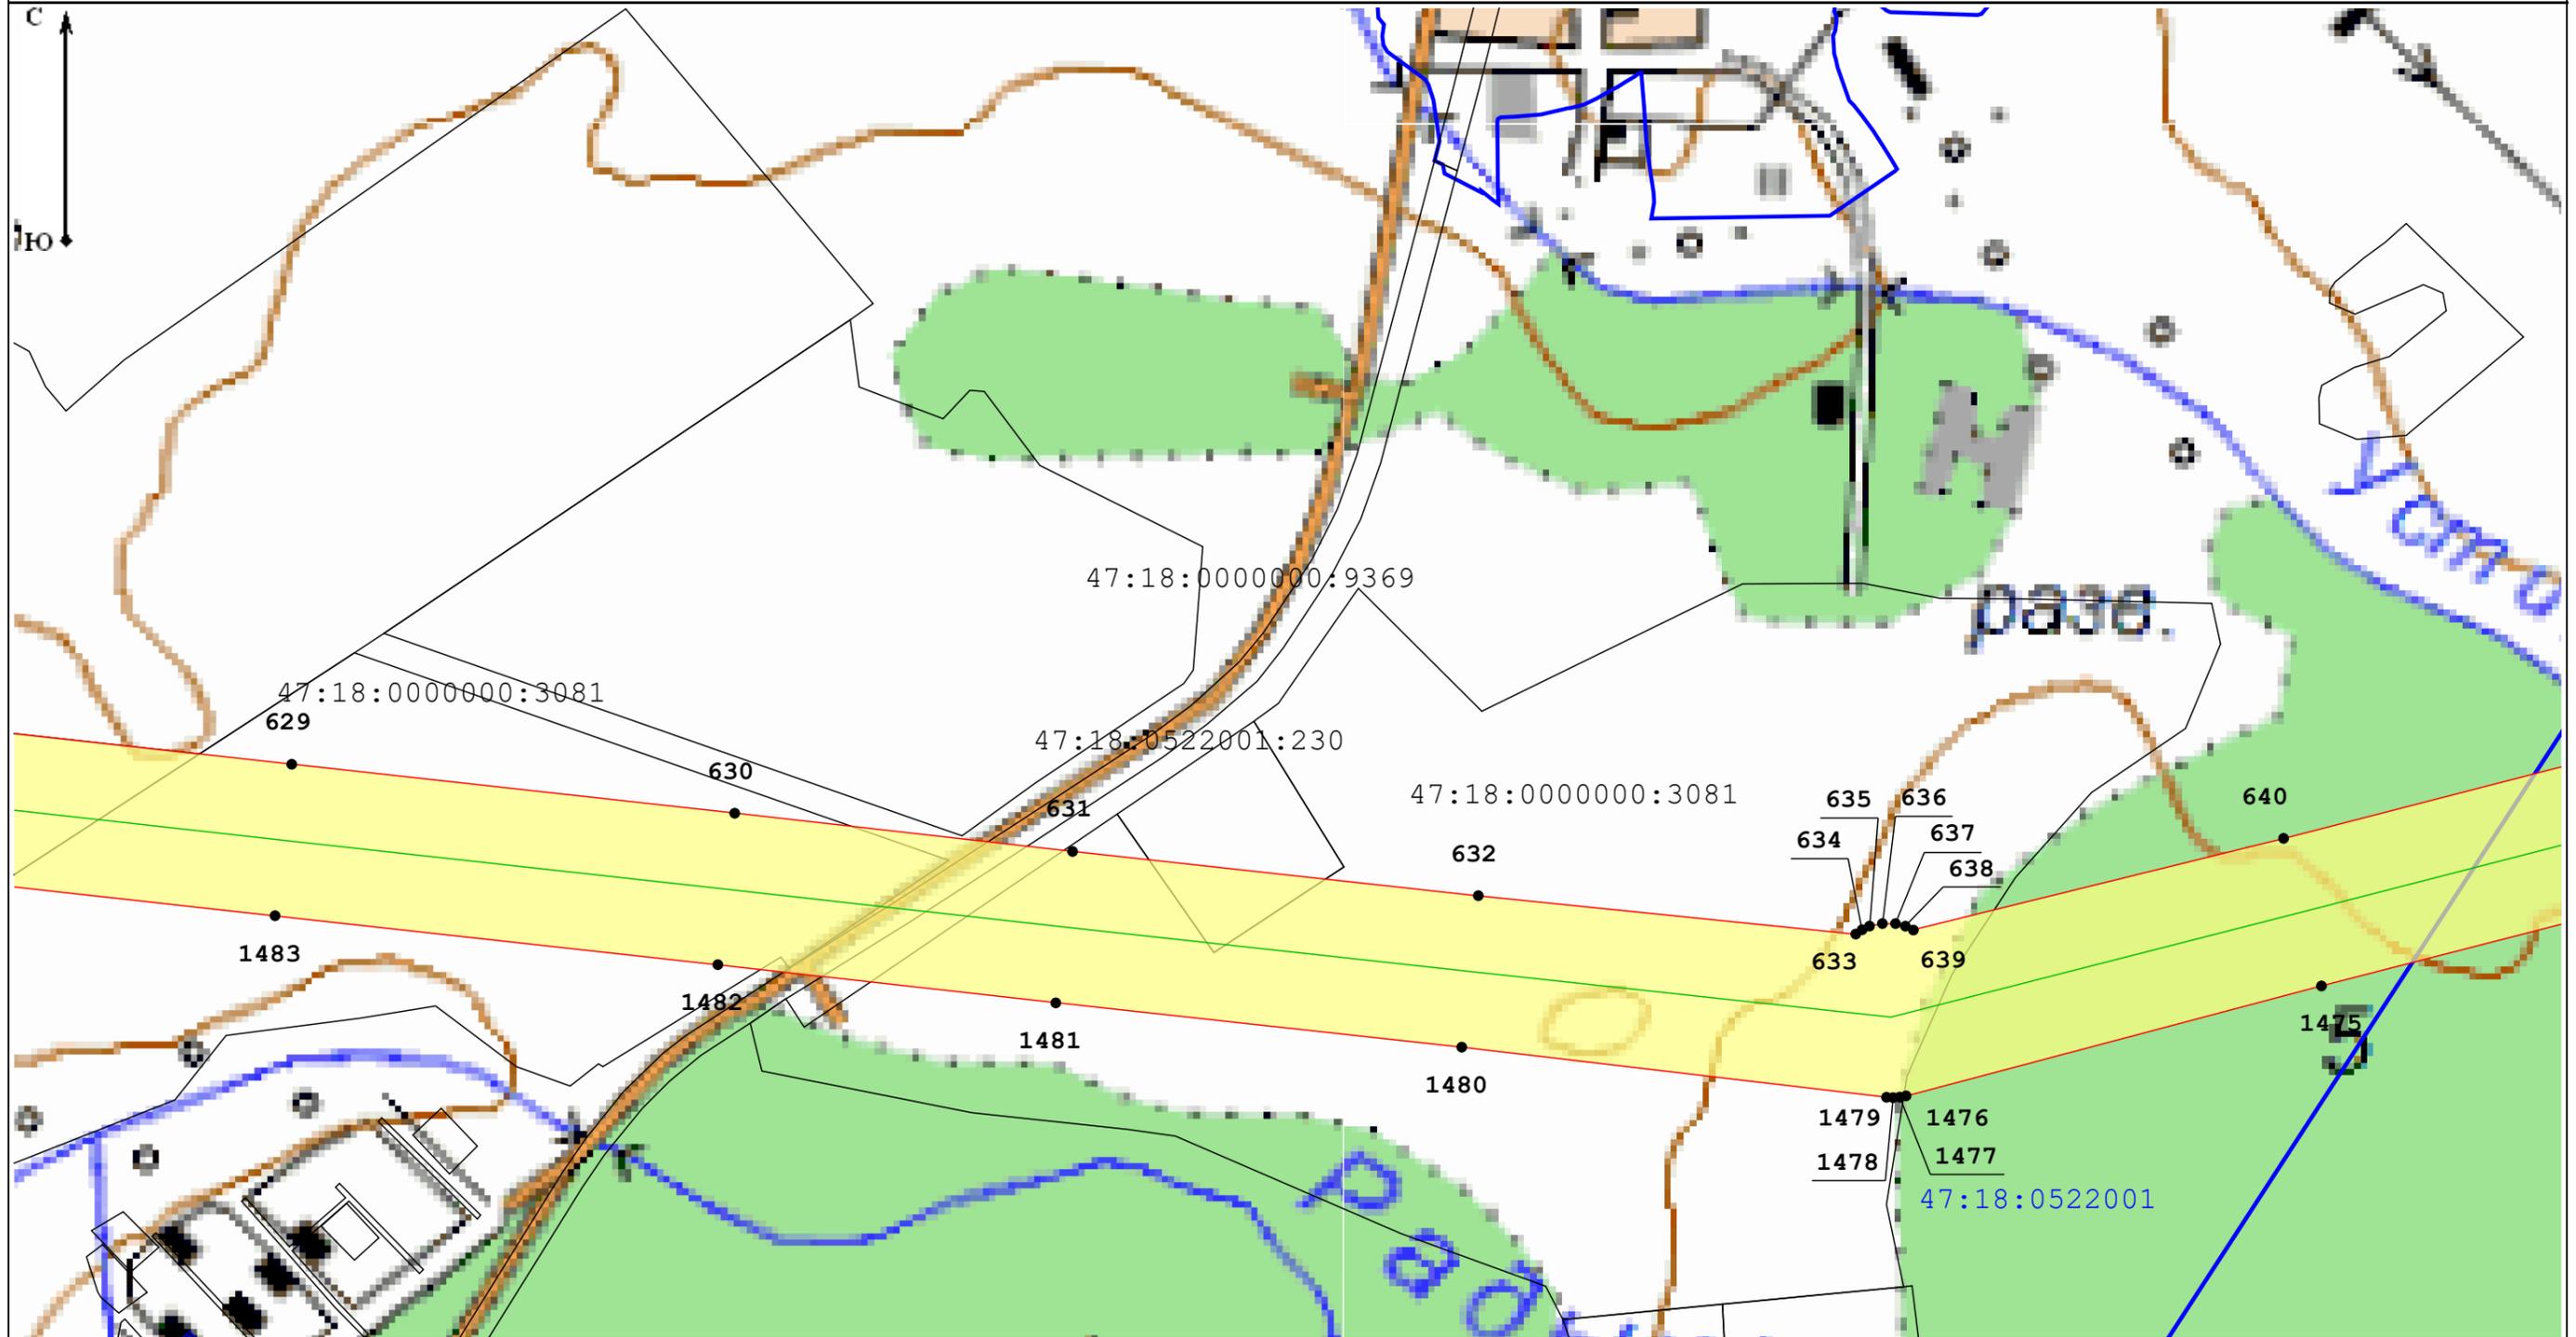

Масштаб 1:5 000

Условные обозначения:

47:13:1020001 - Номер кадастрового квартала

47:13:0000000:21288 - Кадастровый номер земельного участка, в отношении которого испрашивается публичный сервитут

— Местоположение "ВЛ 750 кВ Белозерская - Ленинградская"

— Границы кадастровых кварталов по данным единого государственного реестра недвижимости

□ - Границы публичного сервитута

— границы субъекта, МО, населенного пункта

— Границы земельных участков, имеющих в ЕГРН


• - Характерная точка границы устанавливаемого публичного сервитута

Подпись \_\_\_\_\_

Дата 03.10.2022

Место для оттиска печати (при наличии) лица, составившего описание местоположения границ объекта



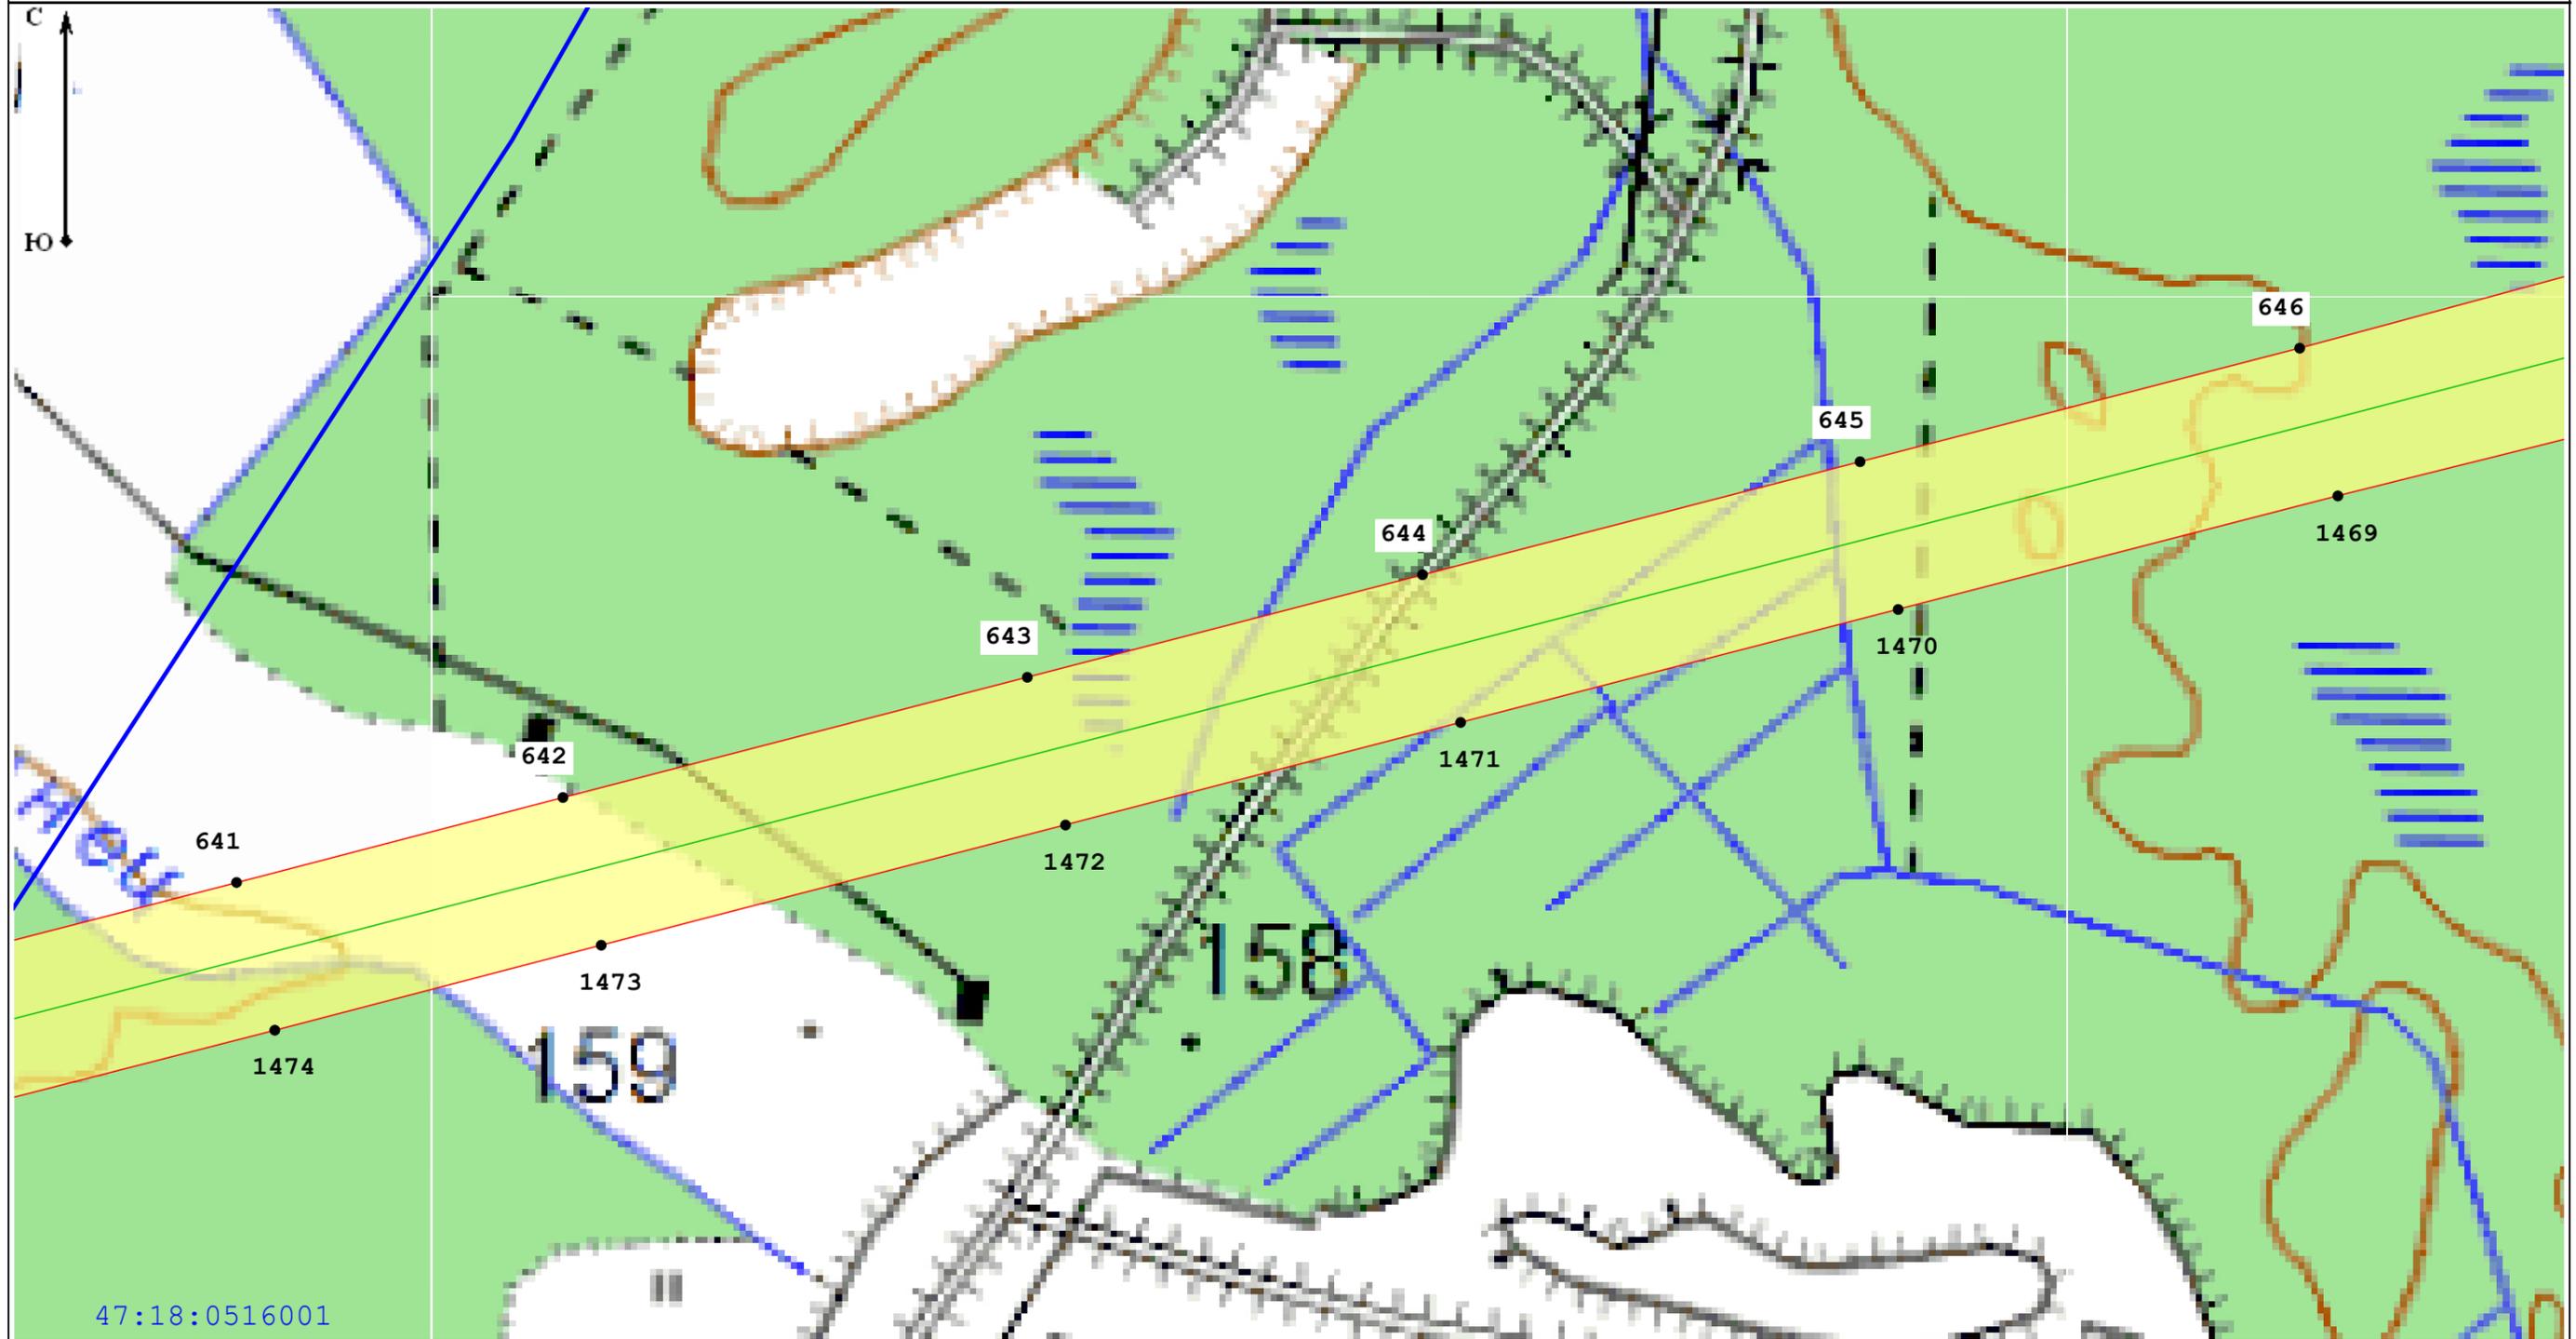

Масштаб 1:5 000

Условные обозначения:

47:13:1020001 - Номер кадастрового квартала

47:13:0000000:21288 - Кадастровый номер земельного участка, в отношении которого испрашивается публичный сервитут

— Местоположение "ВЛ 750 кВ Белозерская - Ленинградская"

— Границы кадастровых кварталов по данным единого государственного реестра недвижимости

□ - Границы публичного сервитута

— границы субъекта, МО, населенного пункта

— Границы земельных участков, имеющих в ЕГРН


• - Характерная точка границы устанавливаемого публичного сервитута

Подпись \_\_\_\_\_

Дата 03.10.2022

Место для оттиска печати (при наличии) лица, составившего описание местоположения границ объекта



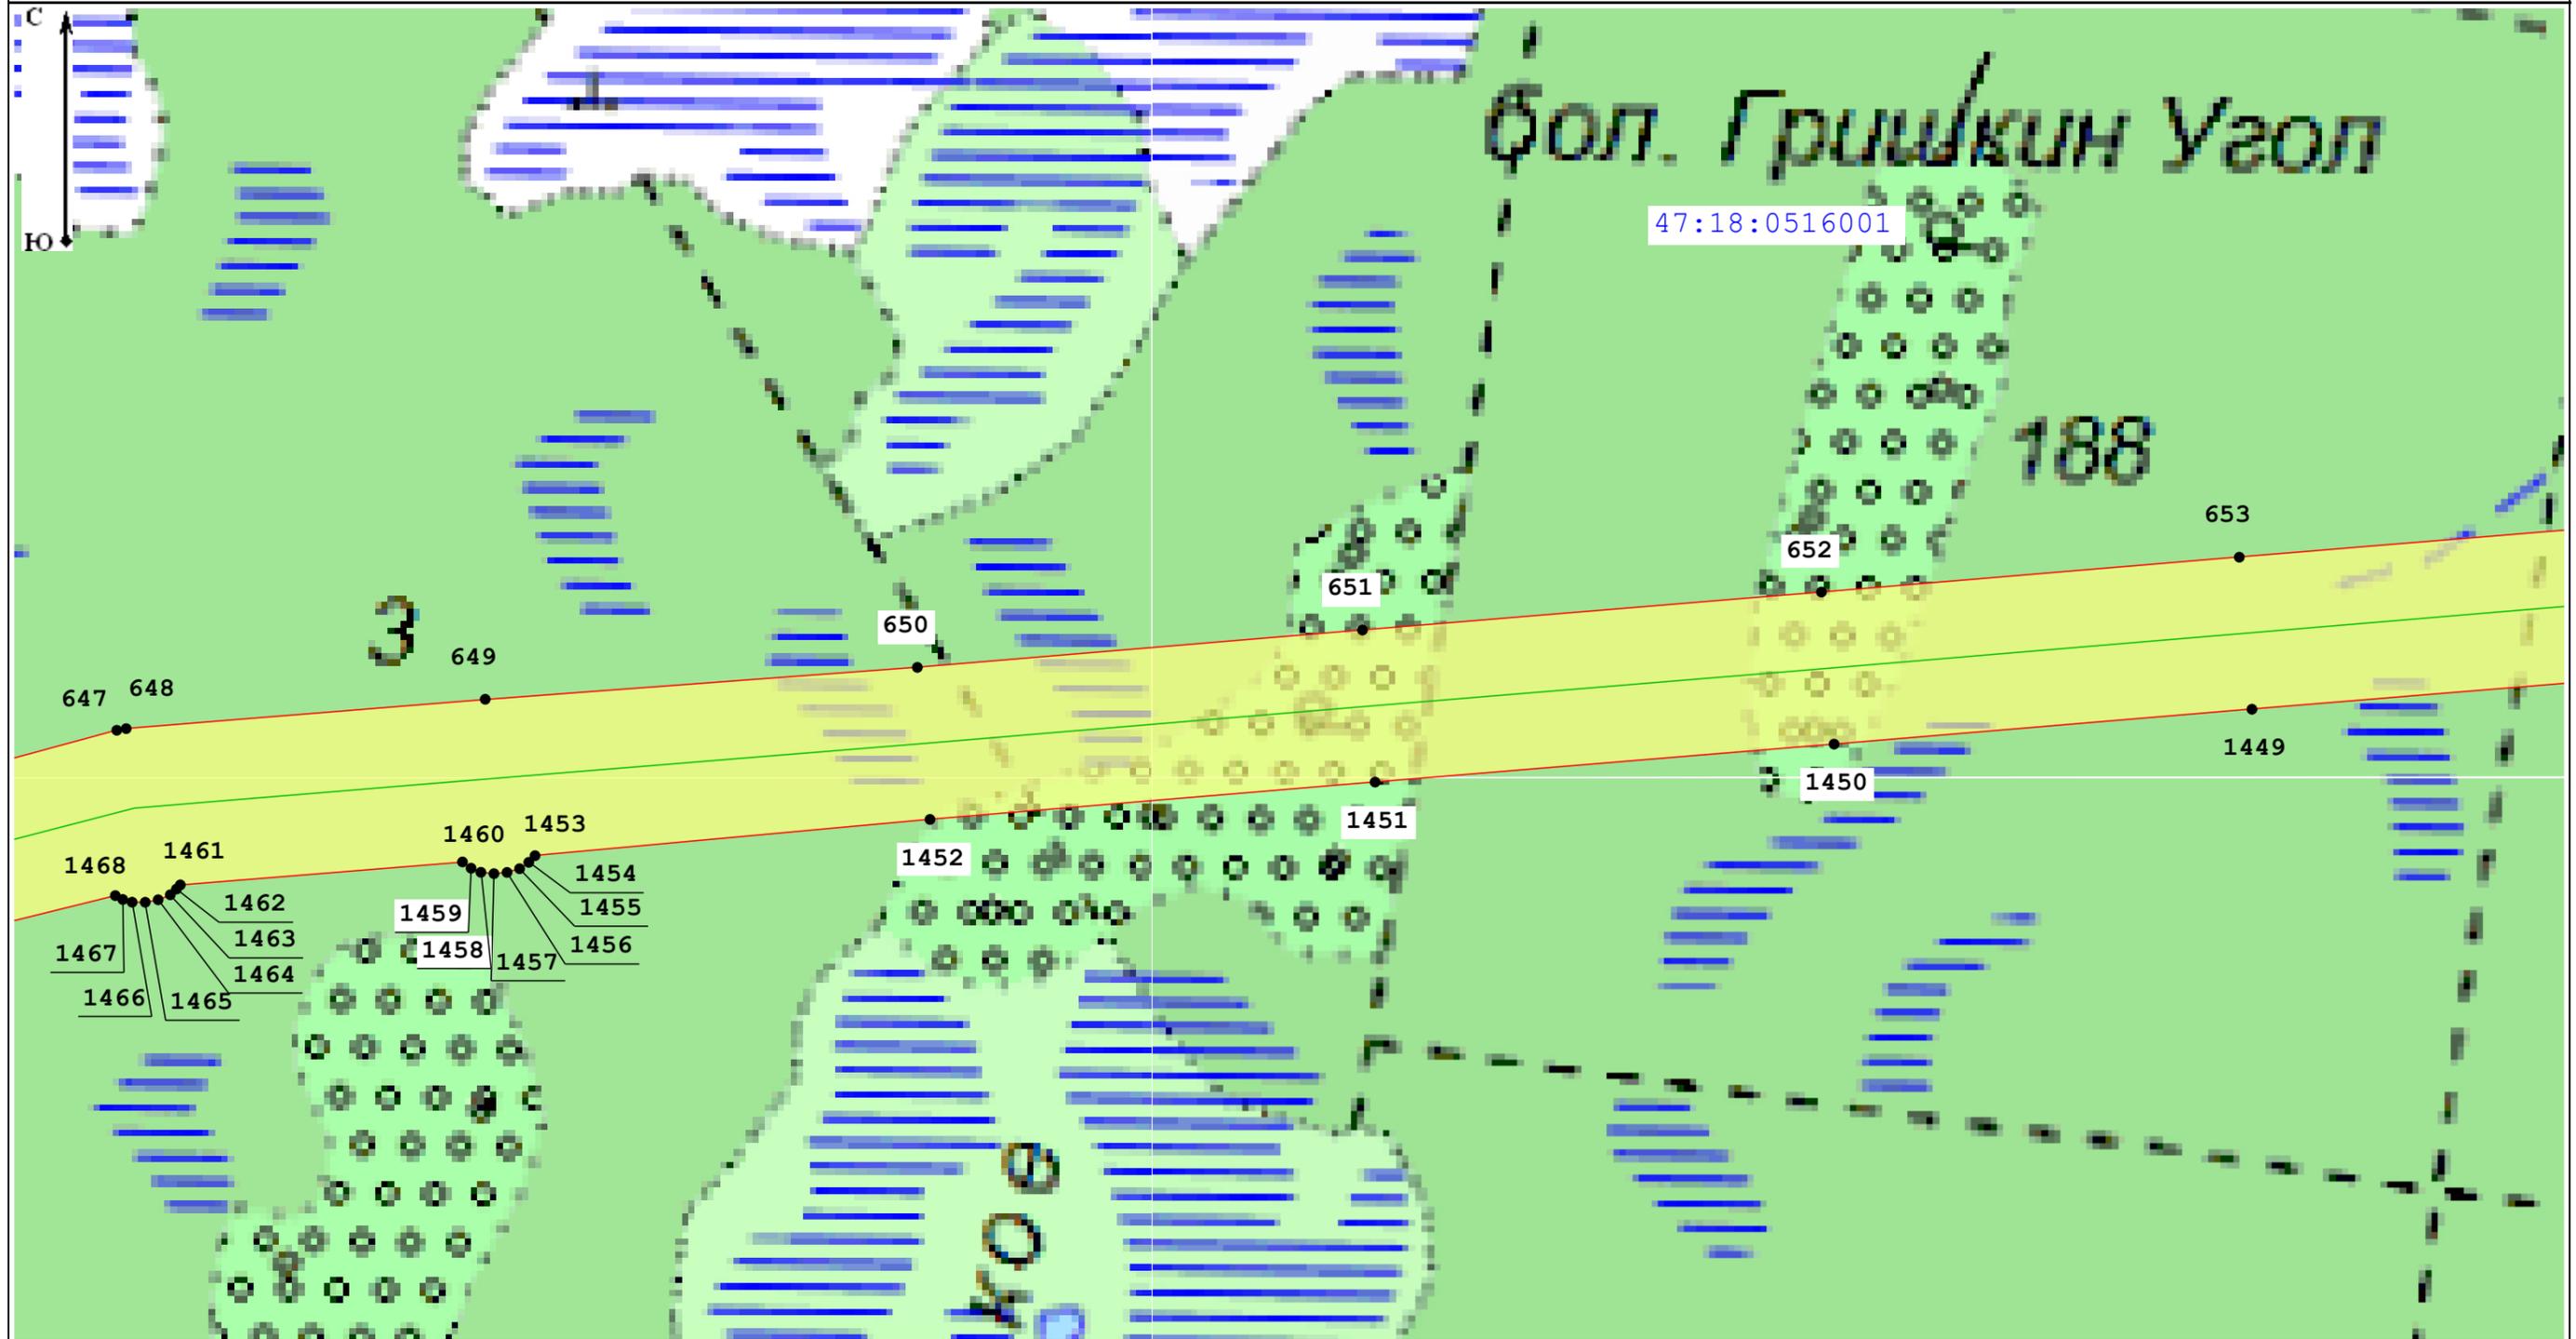

Масштаб 1:5 000

Условные обозначения:

47:13:1020001 - Номер кадастрового квартала

47:13:0000000:21288 - Кадастровый номер земельного участка, в отношении которого испрашивается публичный сервитут

— Местоположение "ВЛ 750 кВ Белозерская - Ленинградская"

— Границы кадастровых кварталов по данным единого государственного реестра недвижимости

□ - Границы публичного сервитута

— границы субъекта, МО, населенного пункта

— Границы земельных участков, имеющих в ЕГРН


1 - Характерная точка границы устанавливаемого публичного сервитута

Подпись \_\_\_\_\_

Дата 03.10.2022

Место для оттиска печати (при наличии) лица, составившего описание местоположения границ объекта



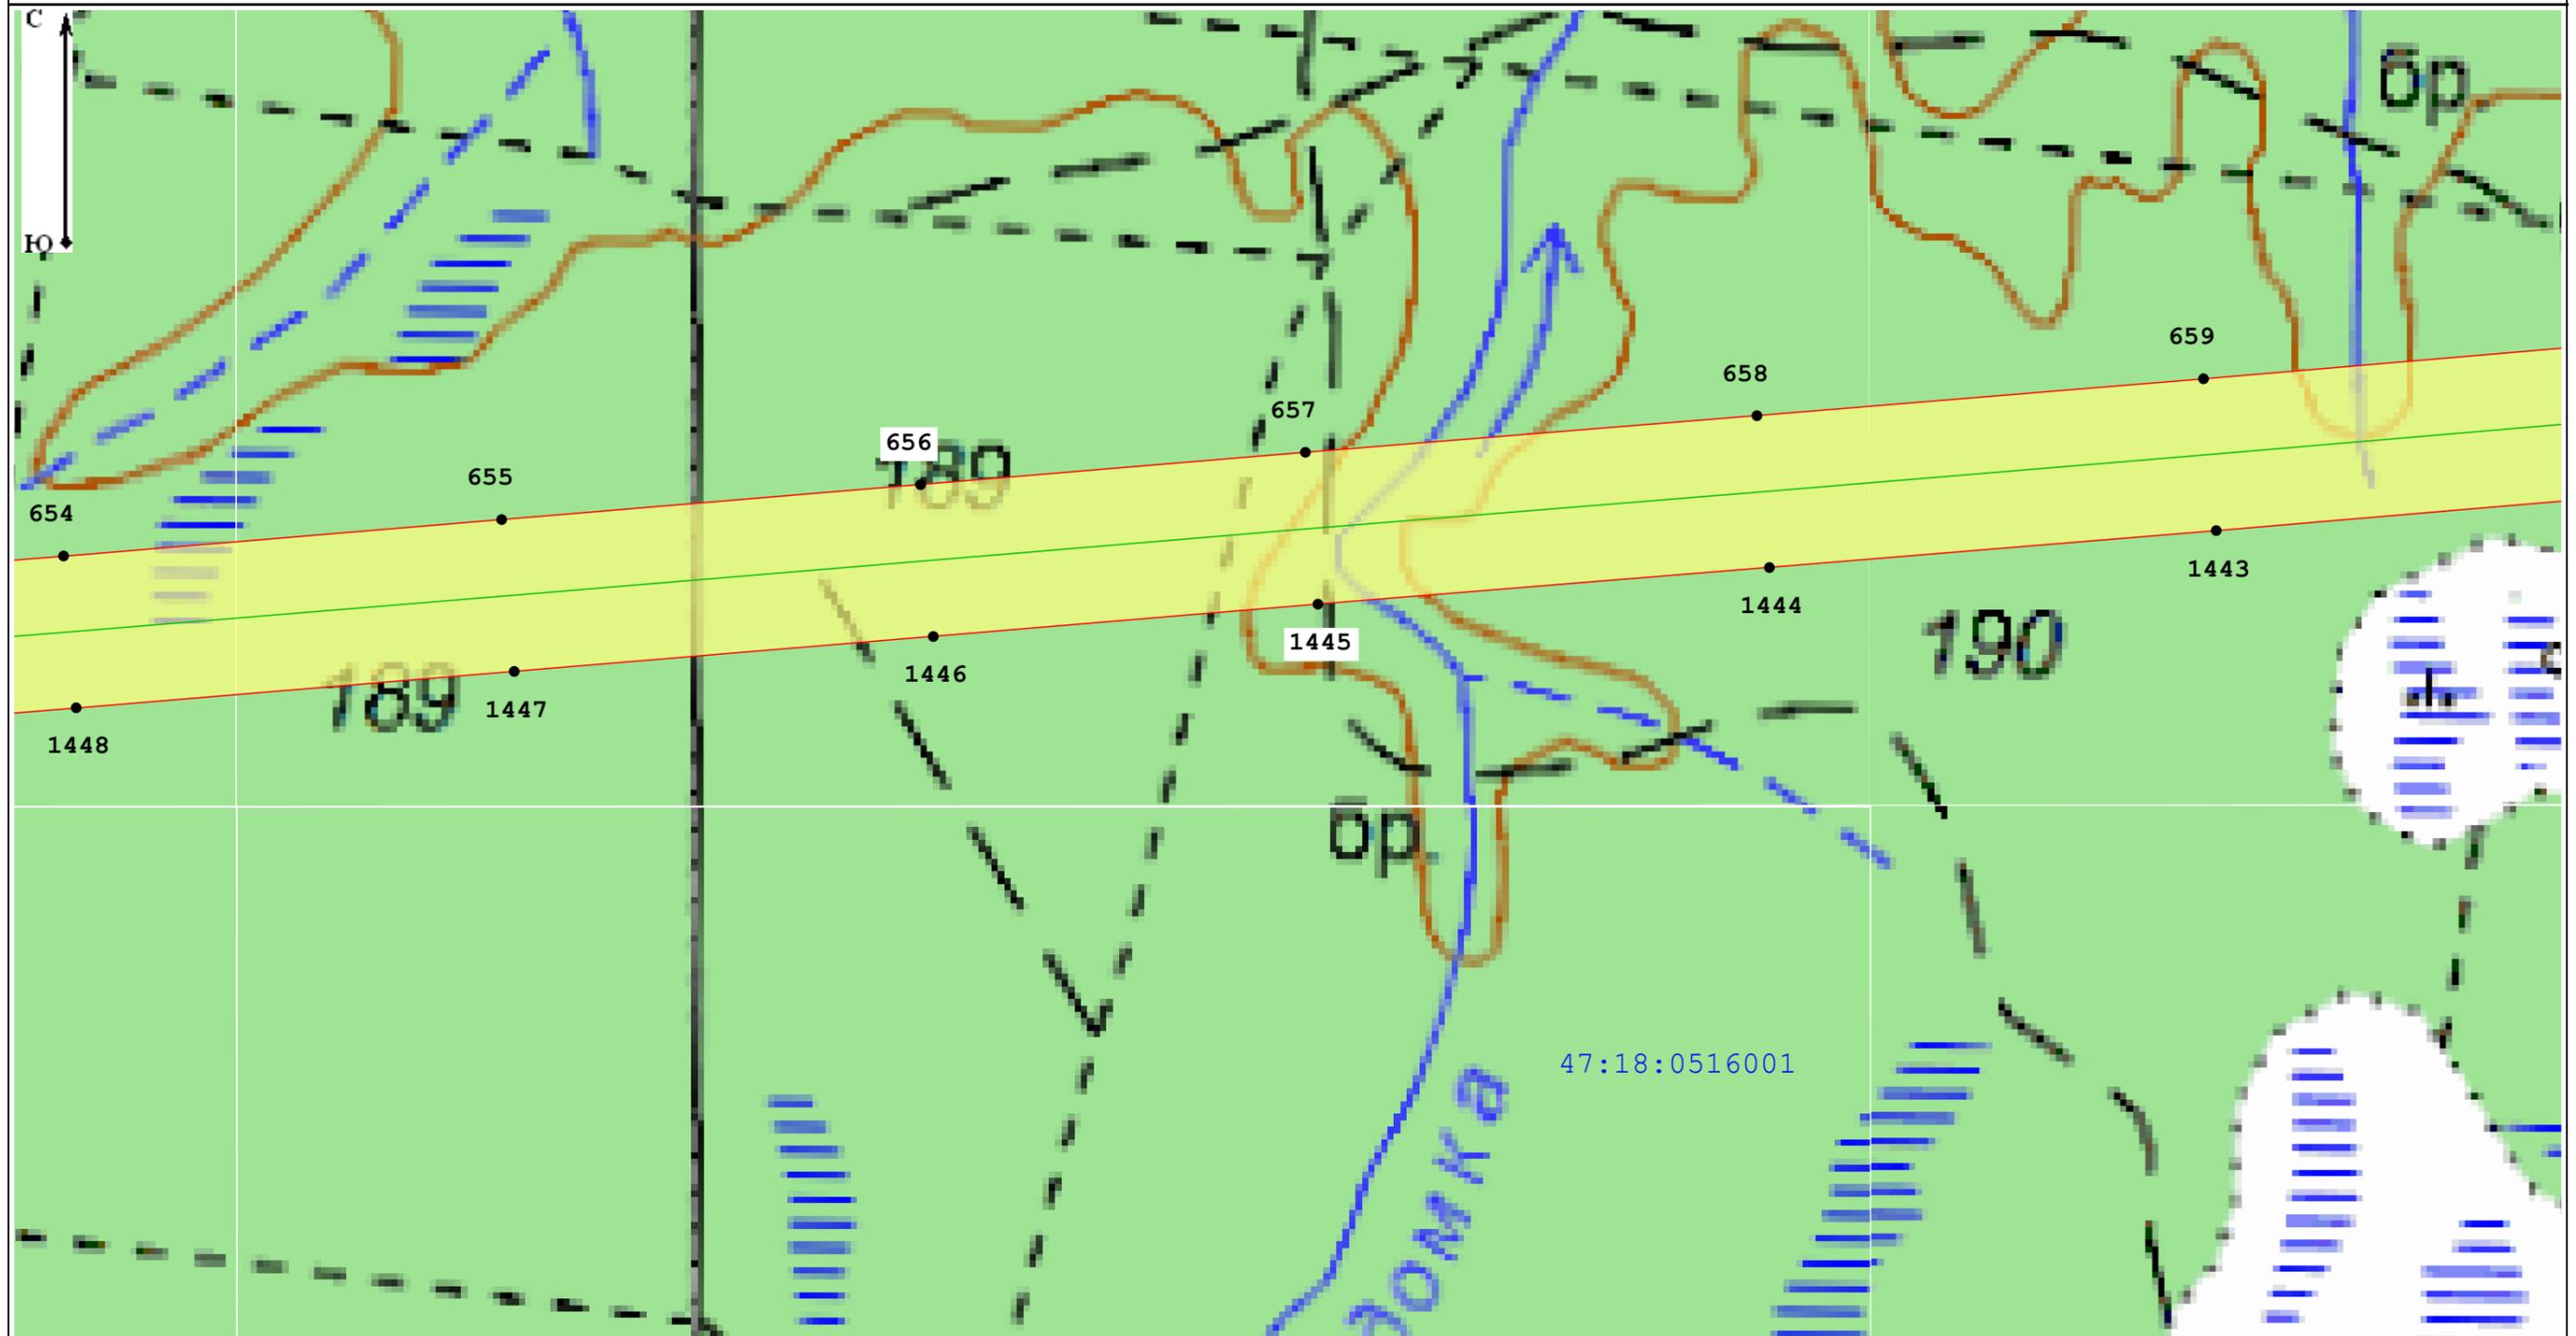

Масштаб 1:5 000

Условные обозначения:

47:13:1020001 - Номер кадастрового квартала

47:13:0000000:21288 - Кадастровый номер земельного участка, в отношении которого испрашивается публичный сервитут

— Местоположение "ВЛ 750 кВ Белозерская - Ленинградская"

— Границы кадастровых кварталов по данным единого государственного реестра недвижимости

□ - Границы публичного сервитута

— границы субъекта, МО, населенного пункта

— Границы земельных участков, имеющих в ЕГРН


• - Характерная точка границы устанавливаемого публичного сервитута

Подпись \_\_\_\_\_

Дата 03.10.2022

Место для оттиска печати (при наличии) лица, составившего описание местоположения границ объекта



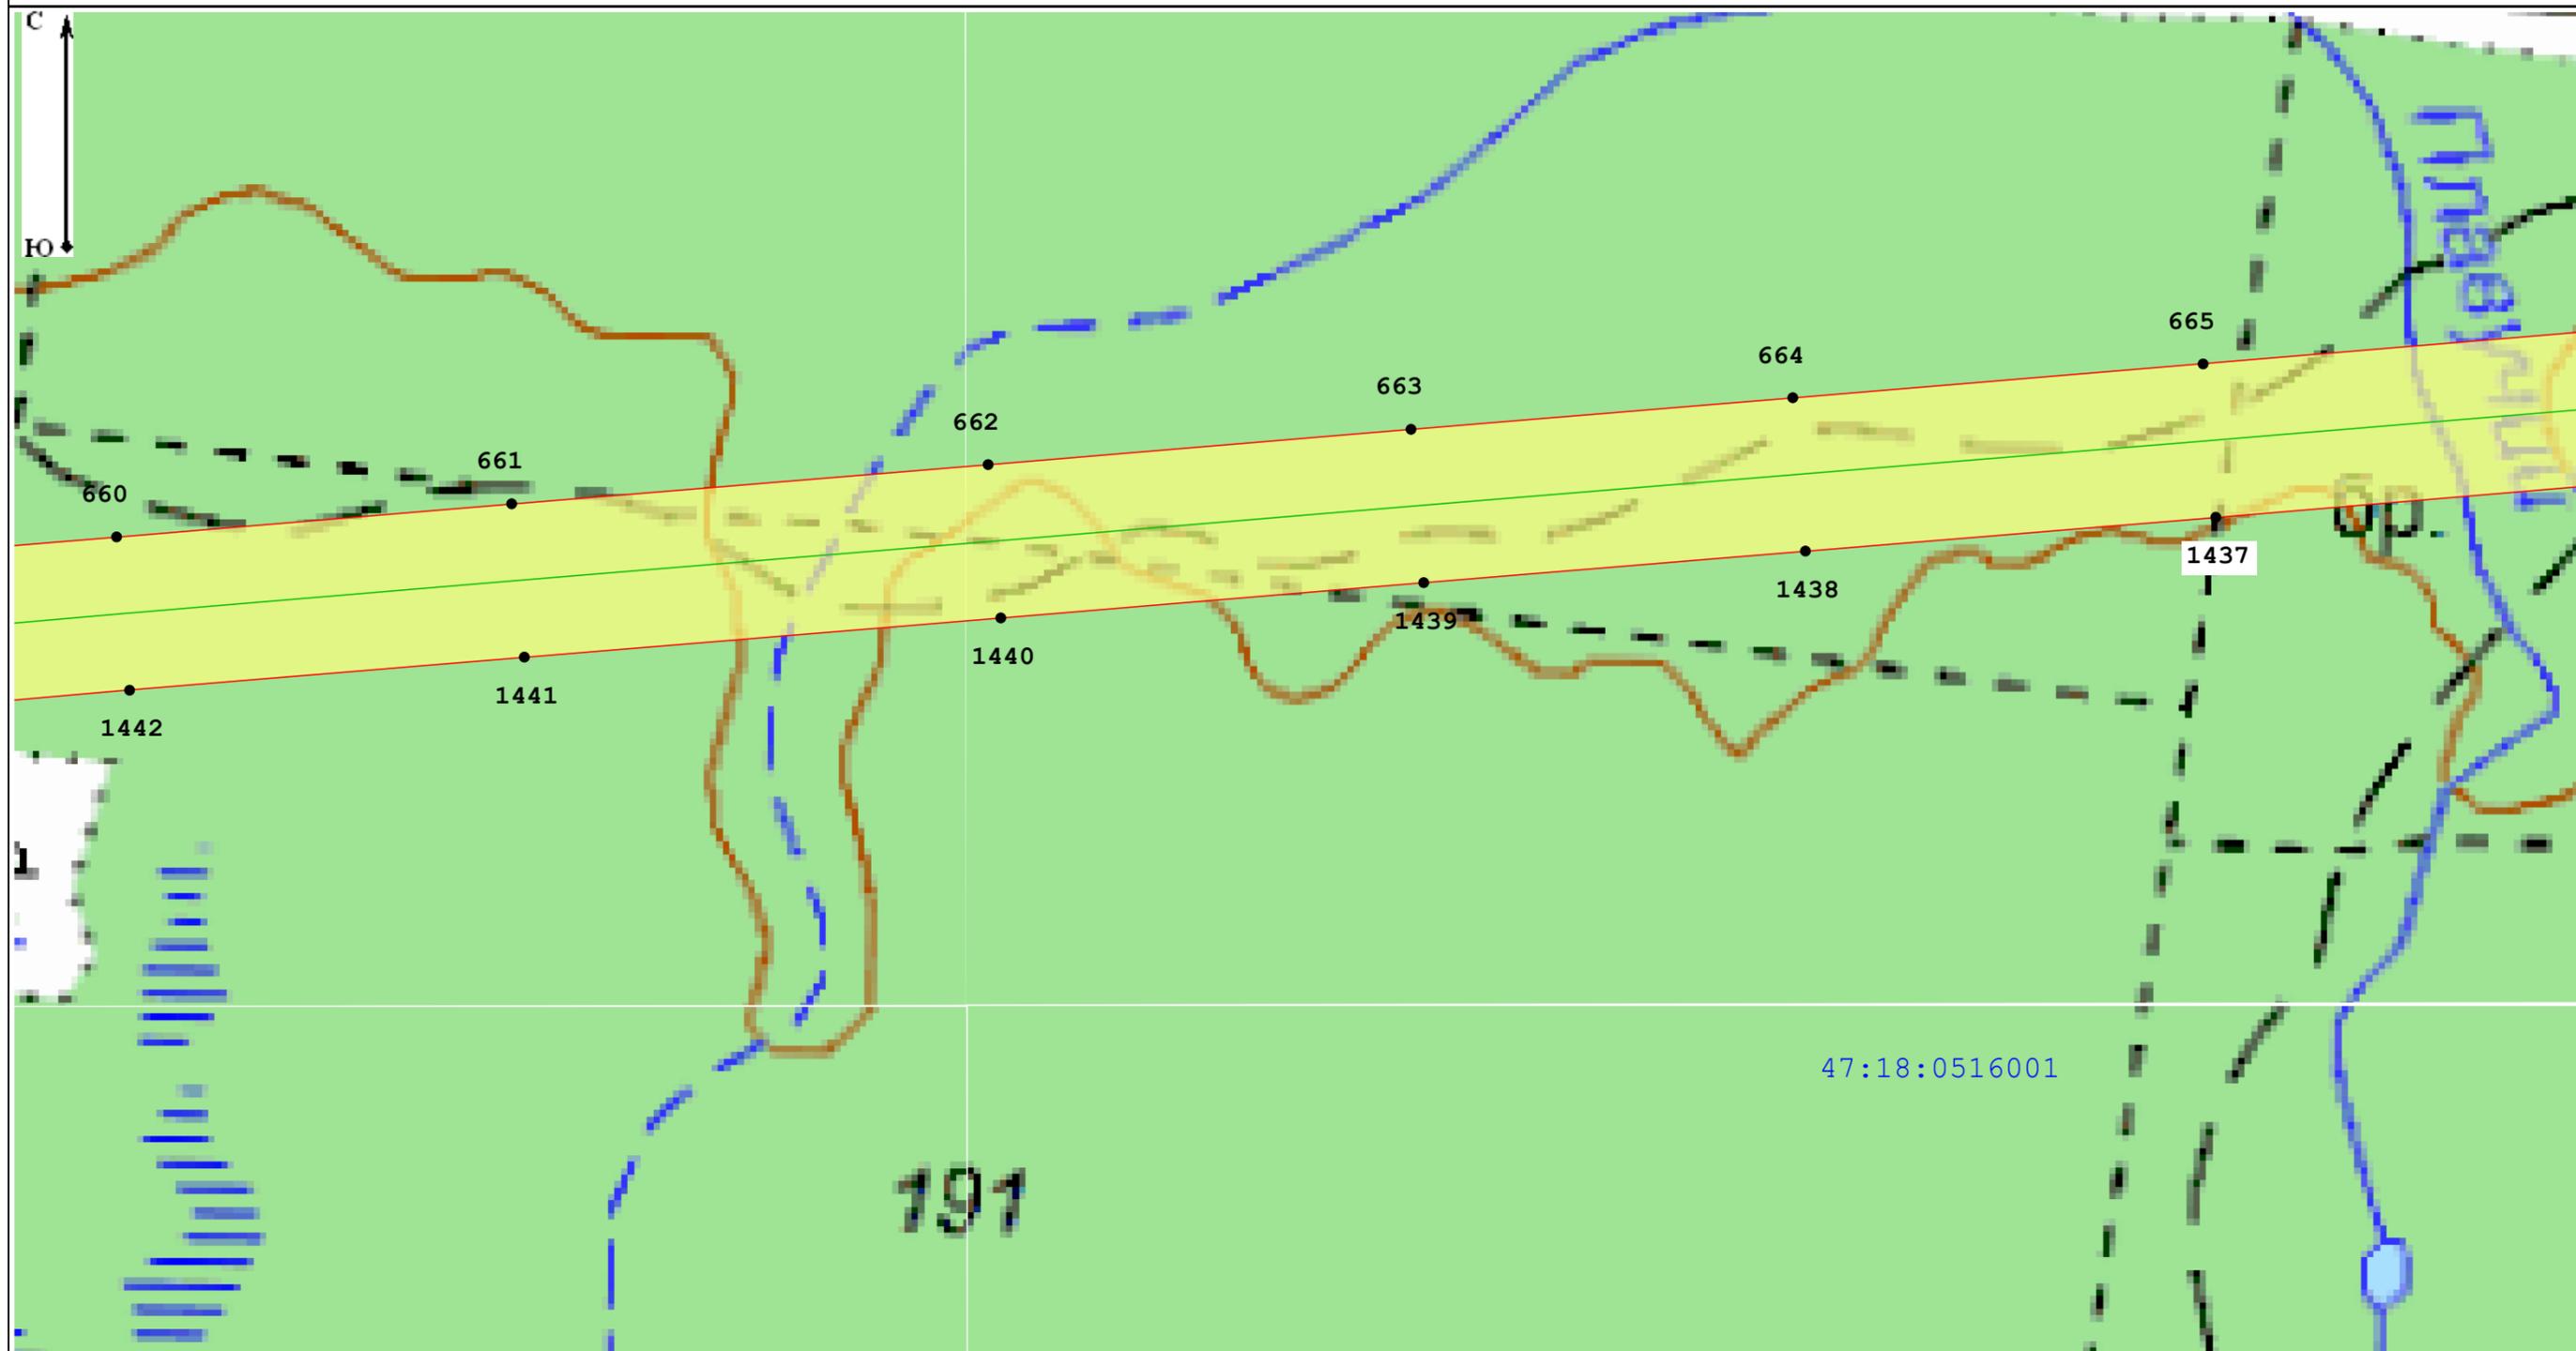

Масштаб 1:5 000

Условные обозначения:

47:13:1020001 - Номер кадастрового квартала

47:13:0000000:21288 - Кадастровый номер земельного участка, в отношении которого испрашивается публичный сервитут

— Местоположение "ВЛ 750 кВ Белозерская - Ленинградская"

— Границы кадастровых кварталов по данным единого государственного реестра недвижимости

□ - Границы публичного сервитута

— границы субъекта, МО, населенного пункта

— Границы земельных участков, имеющих в ЕГРН

• - Характерная точка границы устанавливаемого публичного сервитута


Подпись \_\_\_\_\_

Дата 03.10.2022

Место для оттиска печати (при наличии) лица, составившего описание местоположения границ объекта





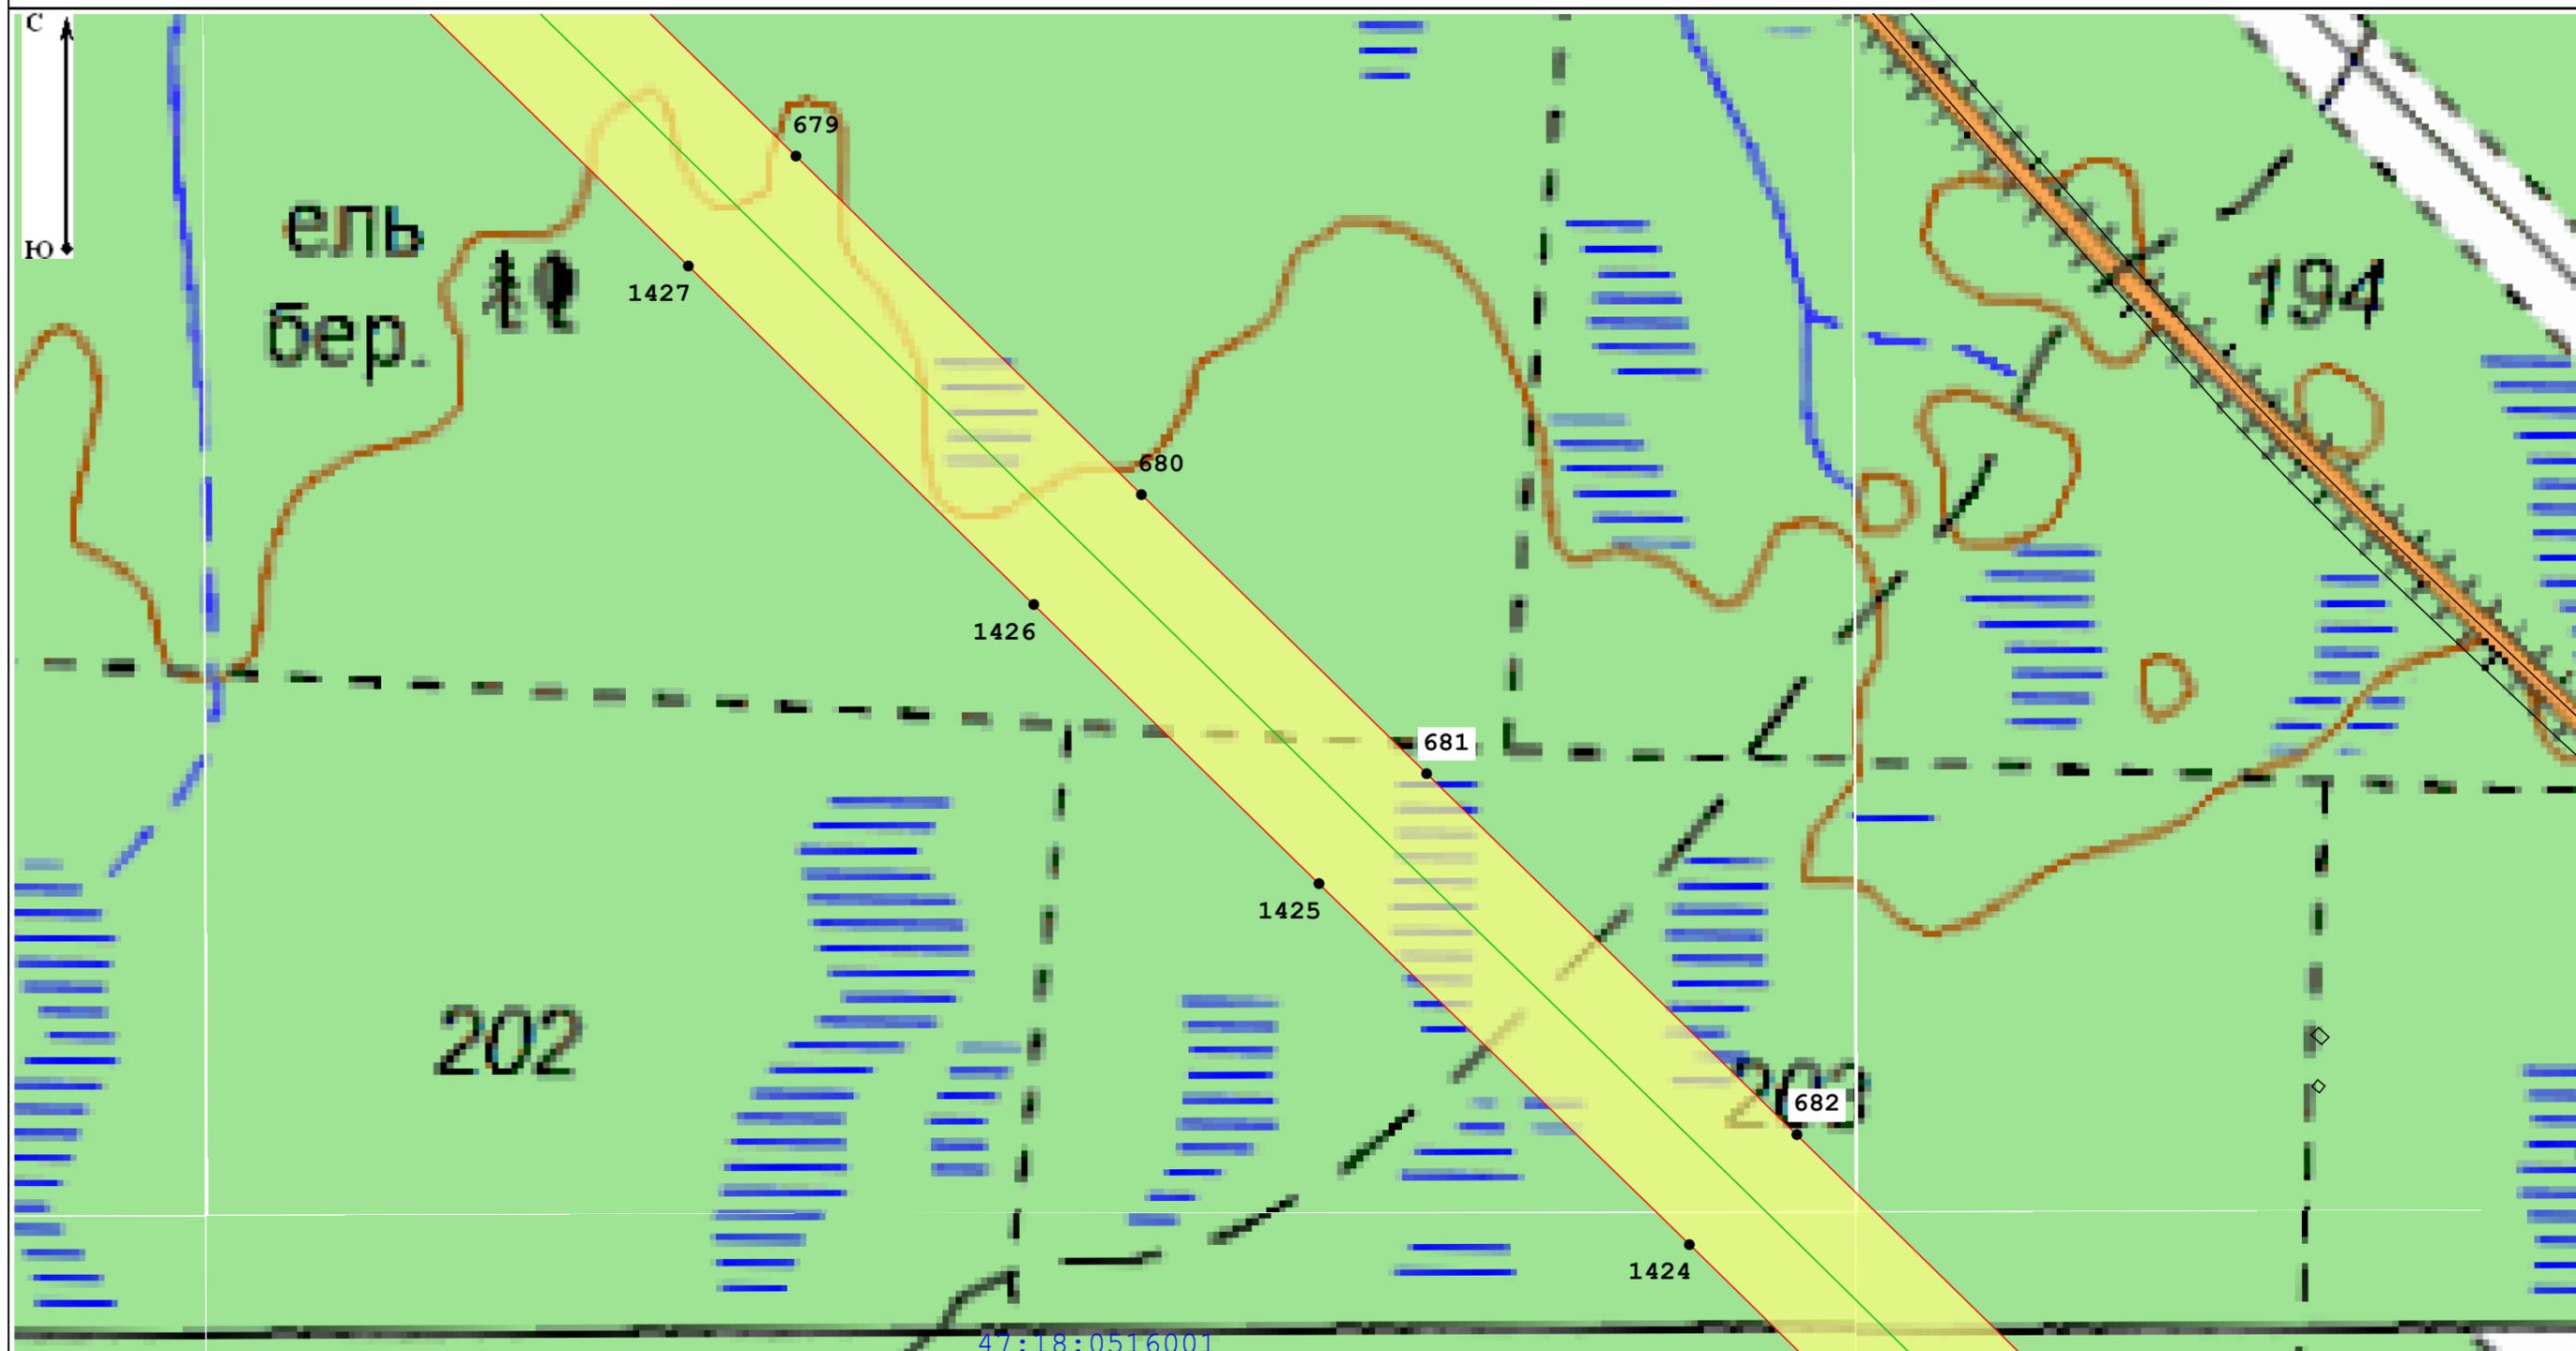

47:18:0516001

Масштаб 1:5 000

Условные обозначения:

47:13:1020001 - Номер кадастрового квартала

47:13:0000000:21288 - Кадастровый номер земельного участка, в отношении которого испрашивается публичный сервитут

— Местоположение "ВЛ 750 кВ Белозерская - Ленинградская"

— Границы кадастровых кварталов по данным единого государственного реестра недвижимости

□ - Границы публичного сервитута

— границы субъекта, МО, населенного пункта

— Границы земельных участков, имеющих в ЕГРН


• - Характерная точка границы устанавливаемого публичного сервитута

Подпись \_\_\_\_\_

Дата 03.10.2022

Место для оттиска печати (при наличии) лица, составившего описание местоположения границ объекта



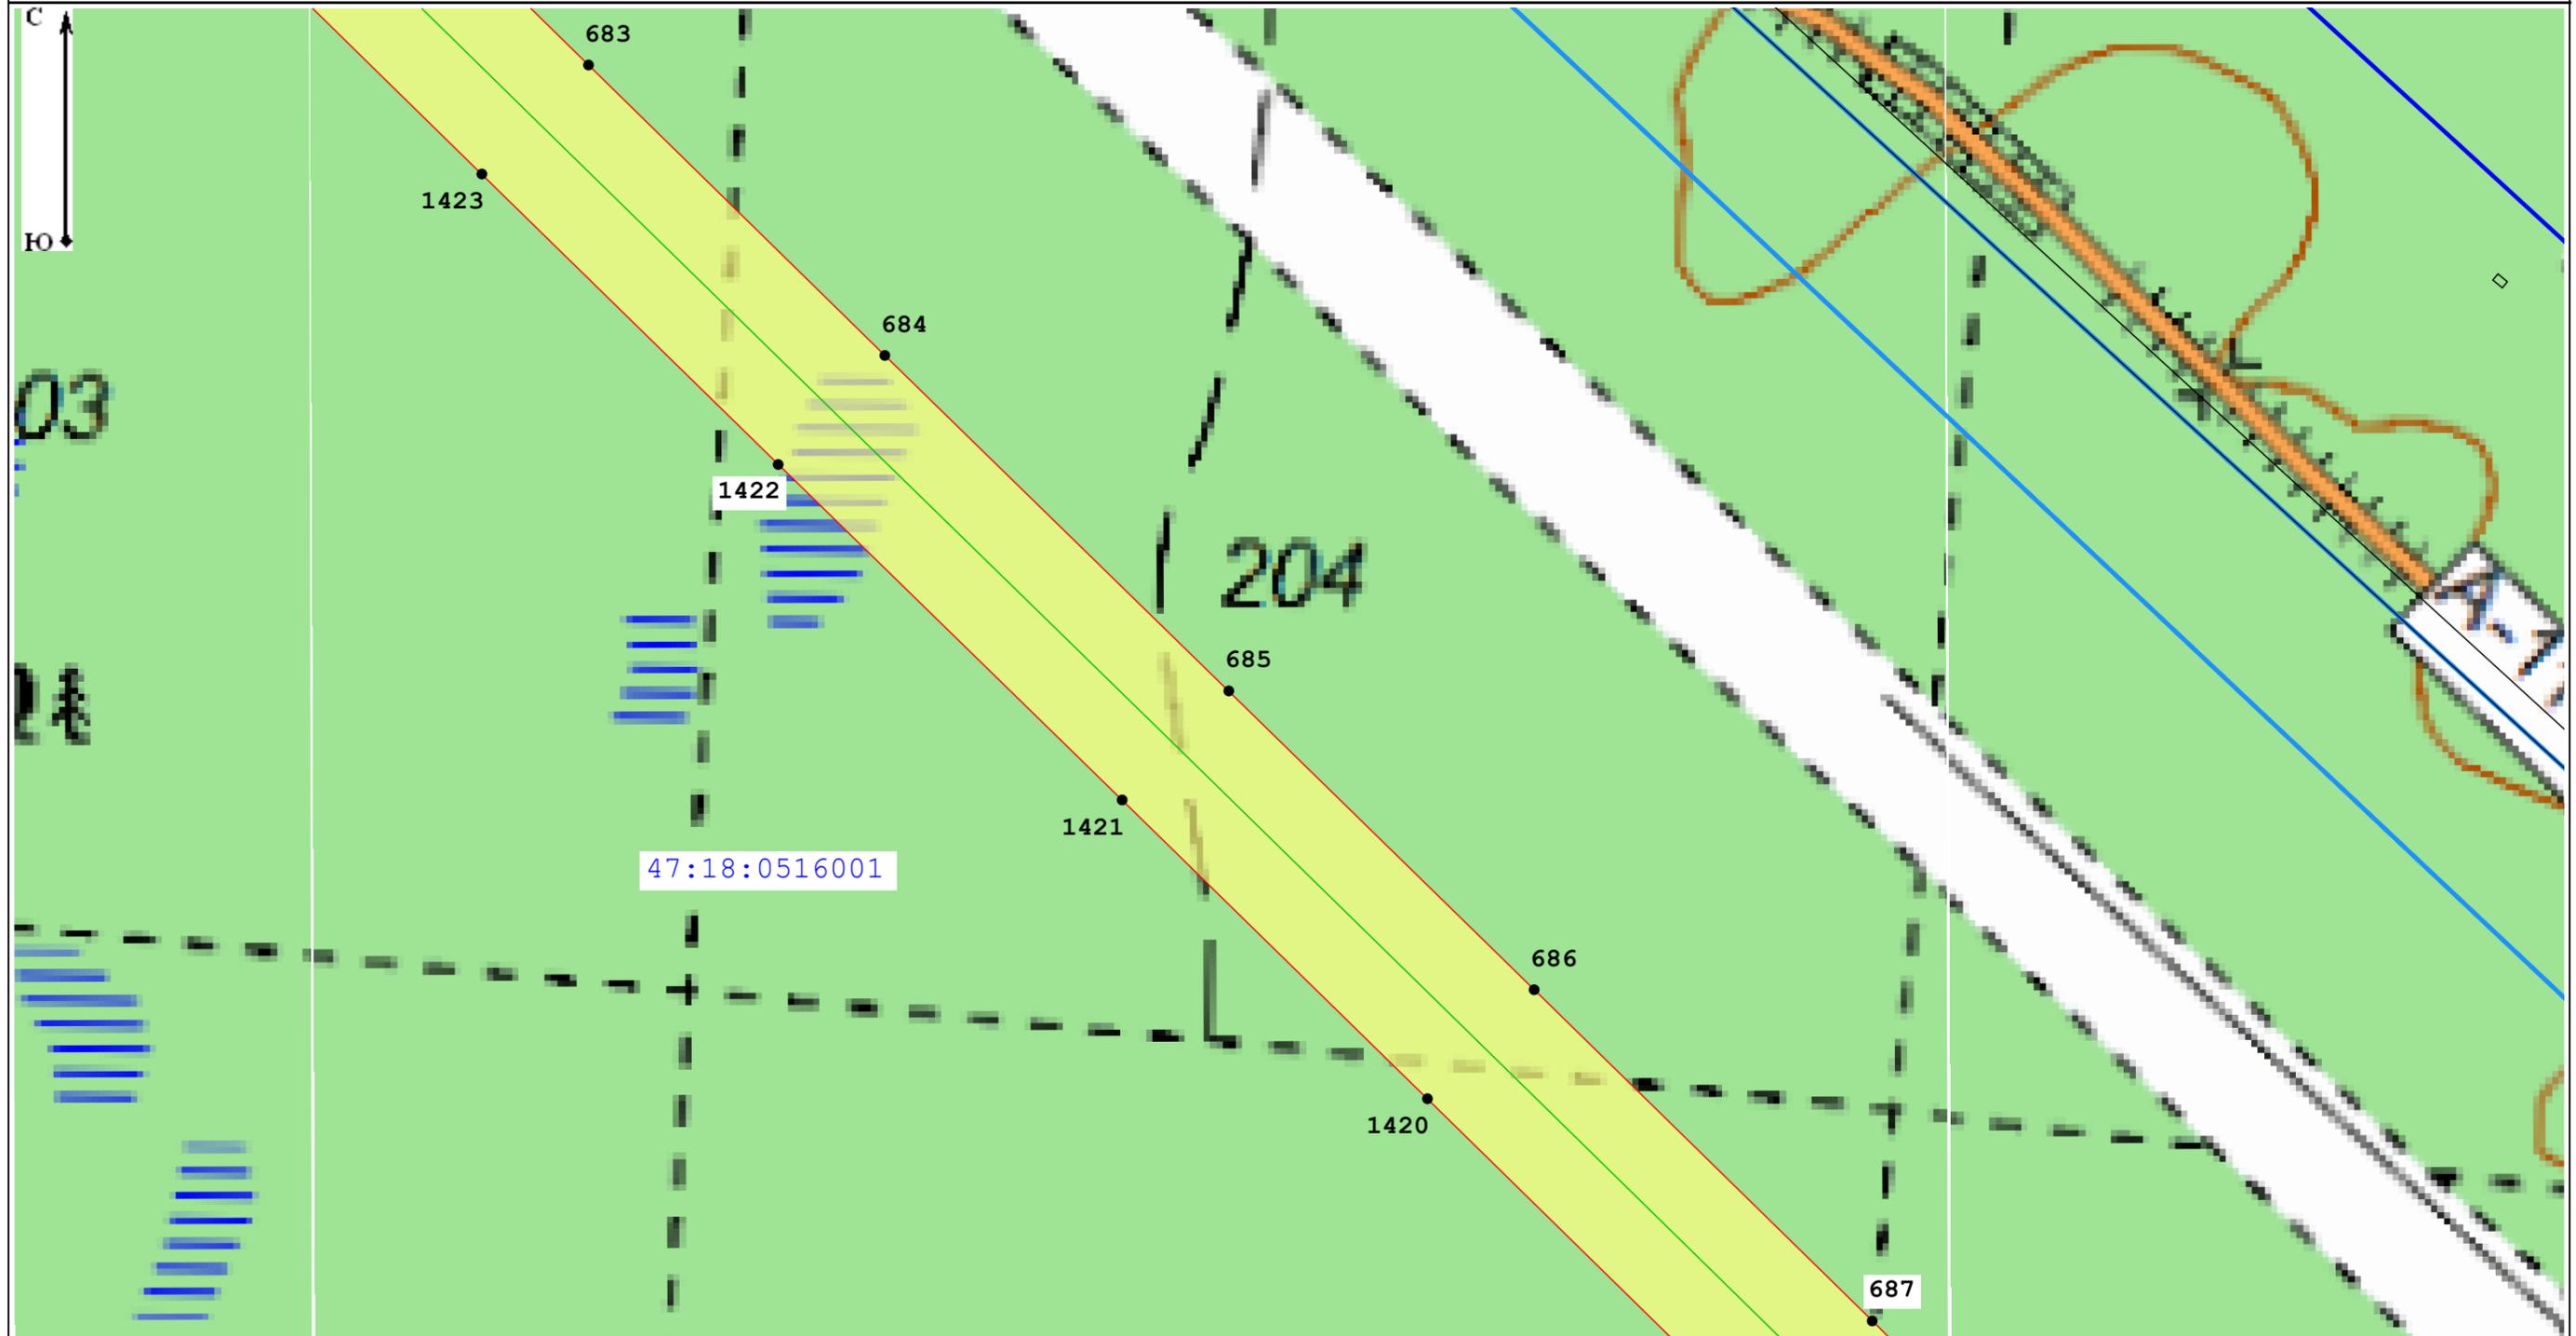

Масштаб 1:5 000

Условные обозначения:

47:13:1020001 - Номер кадастрового квартала

47:13:0000000:21288 - Кадастровый номер земельного участка, в отношении которого испрашивается публичный сервитут

— Местоположение "ВЛ 750 кВ Белозерская - Ленинградская"

— Границы кадастровых кварталов по данным единого государственного реестра недвижимости

□ - Границы публичного сервитута

— границы субъекта, МО, населенного пункта

— Границы земельных участков, имеющих в ЕГРН


• - Характерная точка границы устанавливаемого публичного сервитута

Подпись \_\_\_\_\_

Место для оттиска печати (при наличии) лица, составившего описание местоположения границ объекта



Дата 03.10.2022

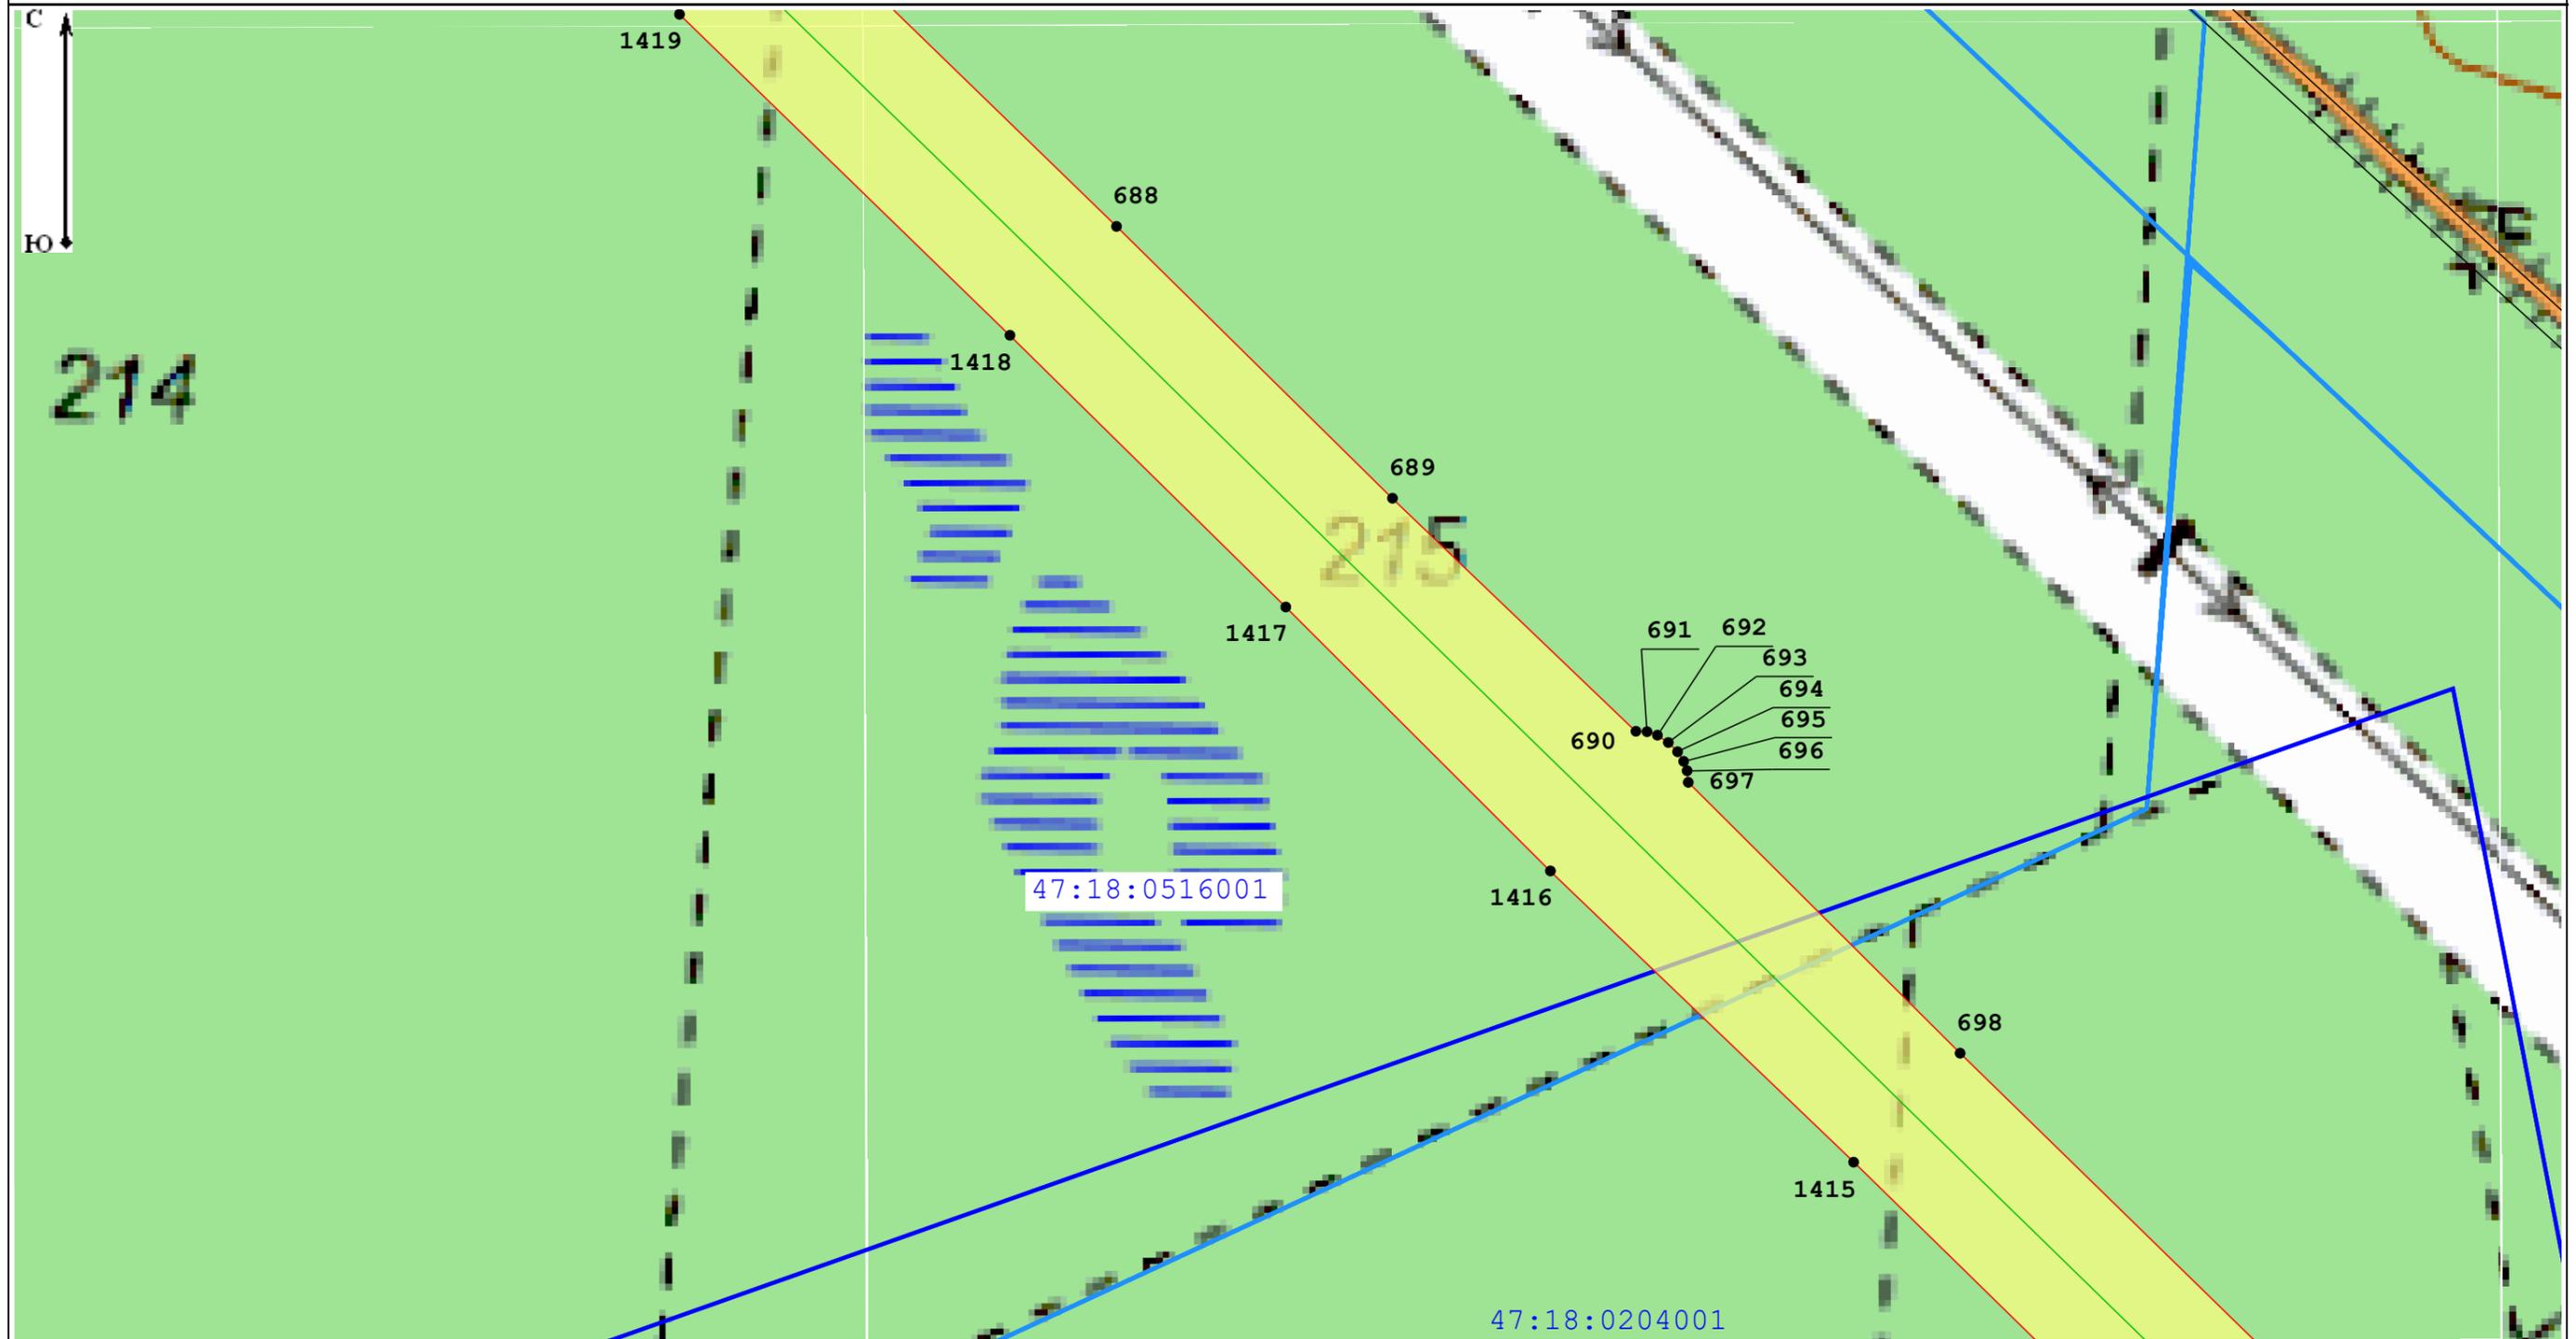

Масштаб 1:5 000

Условные обозначения:

47:13:1020001 - Номер кадастрового квартала

47:13:0000000:21288 - Кадастровый номер земельного участка, в отношении которого испрашивается публичный сервитут

— Местоположение "ВЛ 750 кВ Белозерская - Ленинградская"

— Границы кадастровых кварталов по данным единого государственного реестра недвижимости

□ - Границы публичного сервитута

— границы субъекта, МО, населенного пункта

— Границы земельных участков, имеющих в ЕГРН


• - Характерная точка границы устанавливаемого публичного сервитута

Подпись \_\_\_\_\_

Дата 03.10.2022

Место для оттиска печати (при наличии) лица, составившего описание местоположения границ объекта



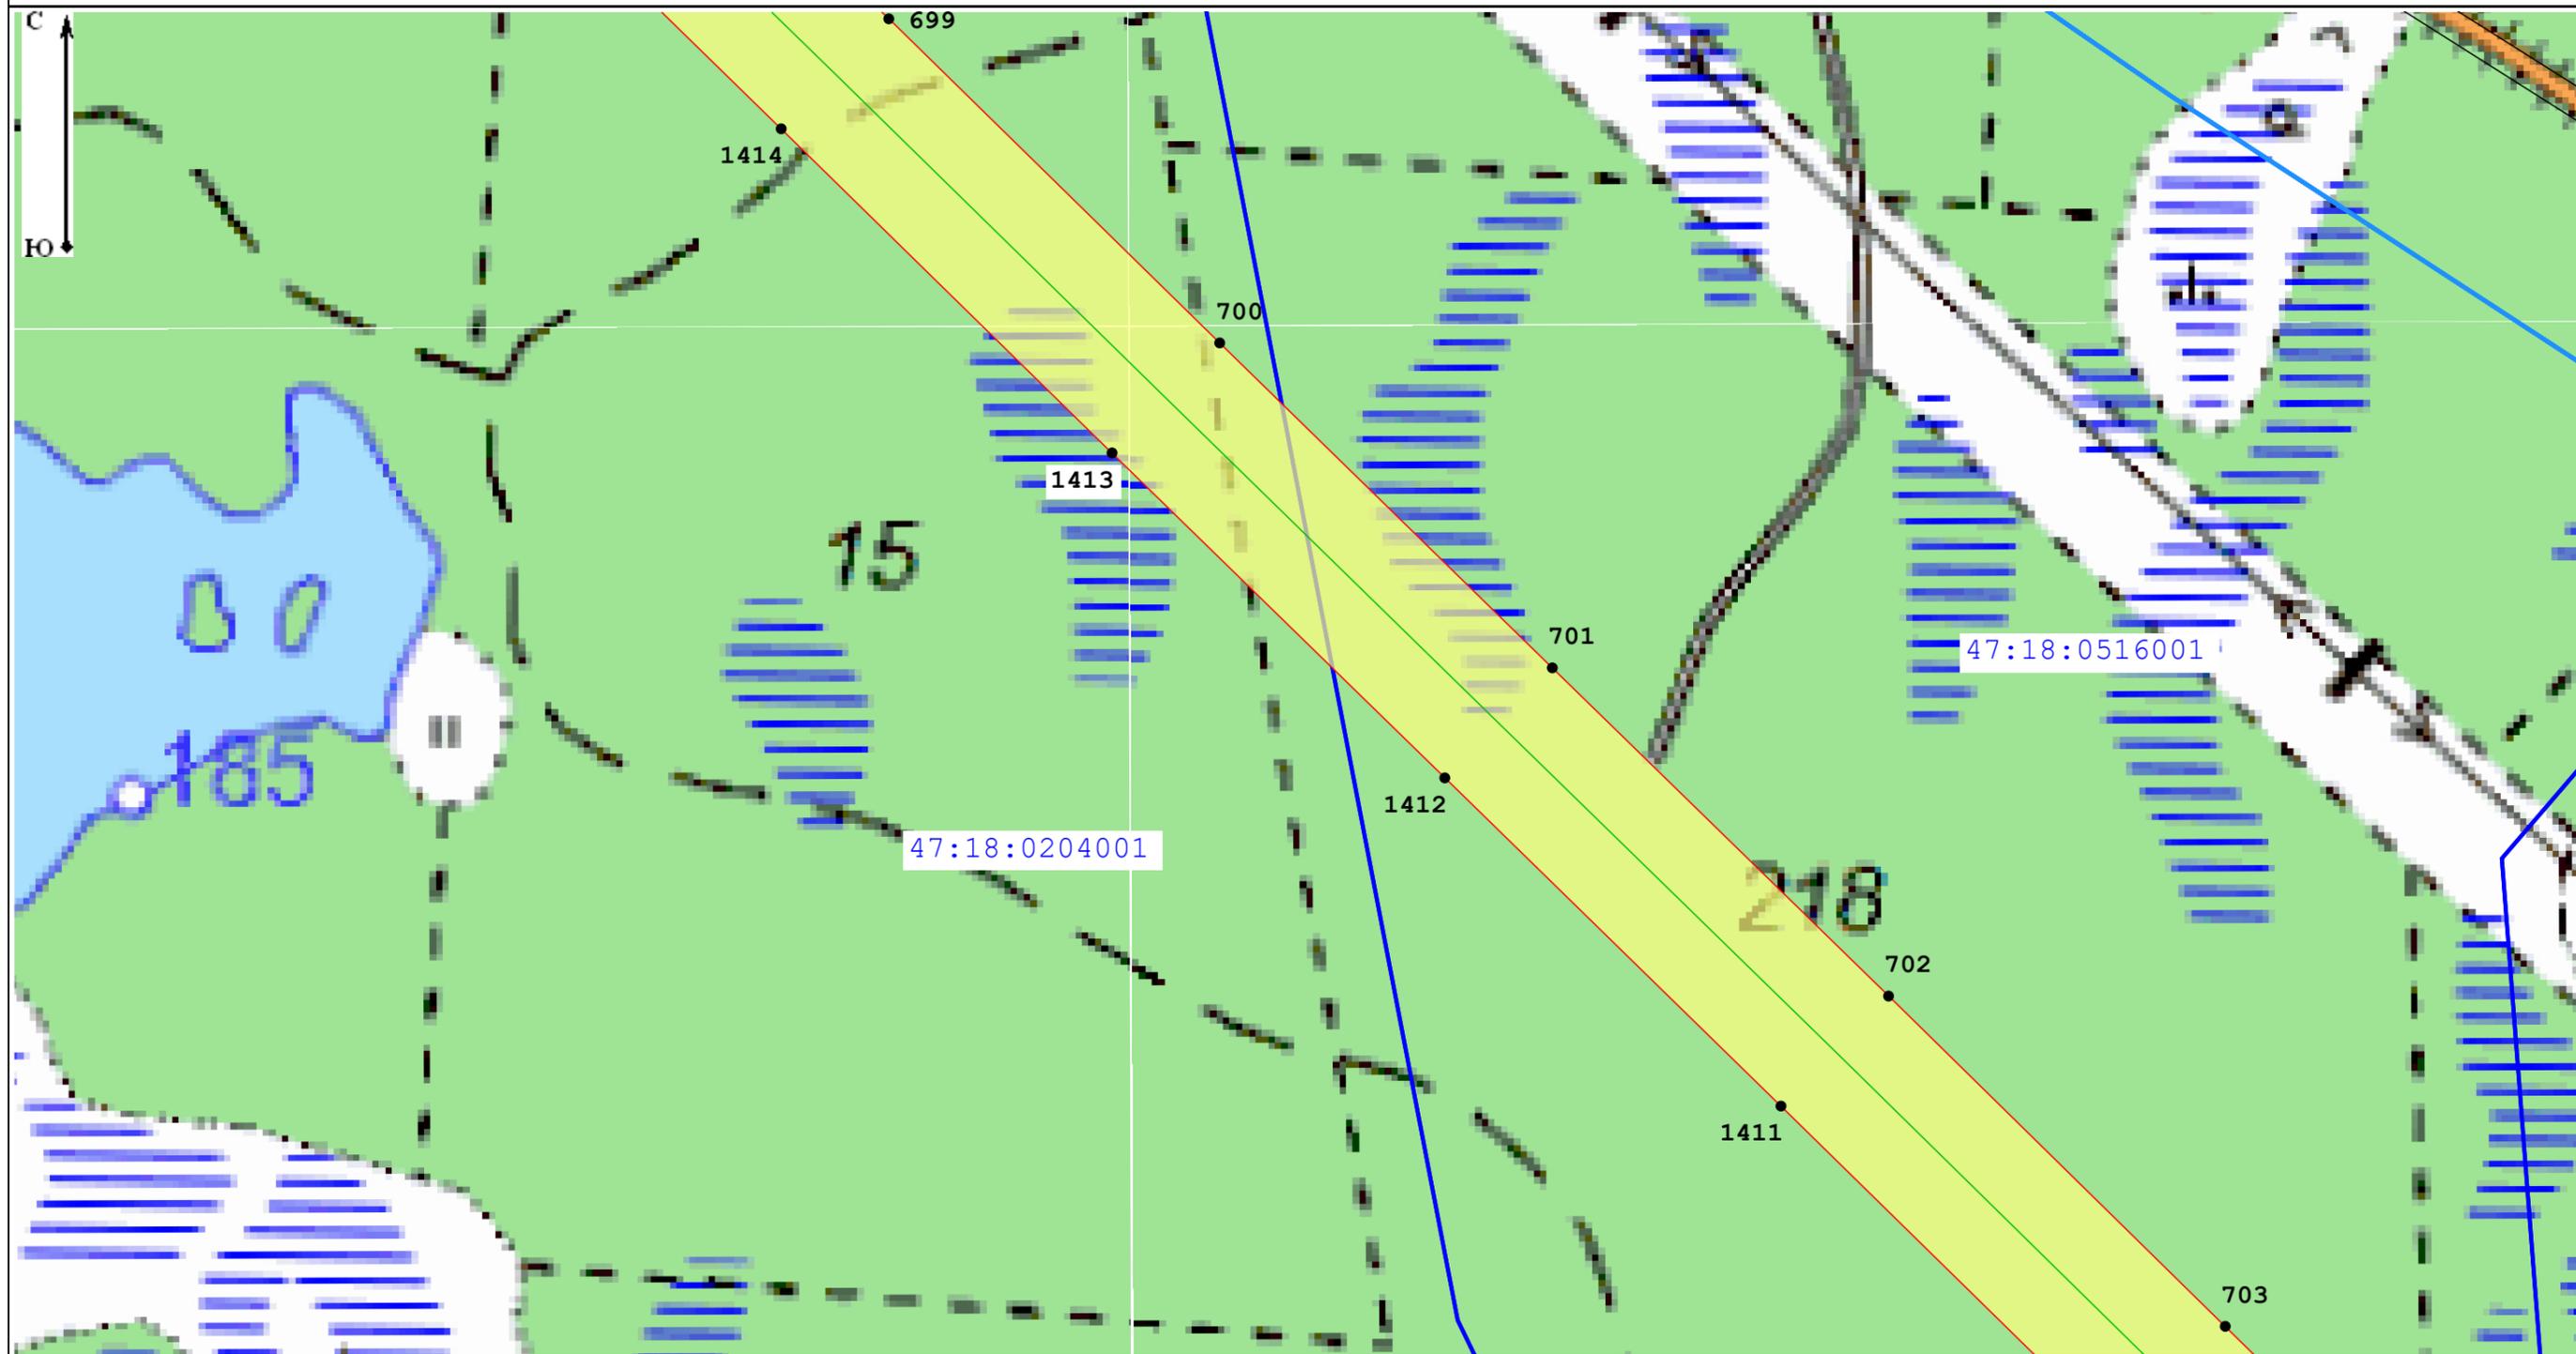

Масштаб 1:5 000

Условные обозначения:

47:13:1020001 - Номер кадастрового квартала

47:13:0000000:21288 - Кадастровый номер земельного участка, в отношении которого испрашивается публичный сервитут

— Местоположение "ВЛ 750 кВ Белозерская - Ленинградская"

— Границы кадастровых кварталов по данным единого государственного реестра недвижимости

□ - Границы публичного сервитута

— границы субъекта, МО, населенного пункта

— Границы земельных участков, имеющих в ЕГРН


• - Характерная точка границы устанавливаемого публичного сервитута

Подпись \_\_\_\_\_

Дата 03.10.2022

Место для оттиска печати (при наличии) лица, составившего описание местоположения границ объекта



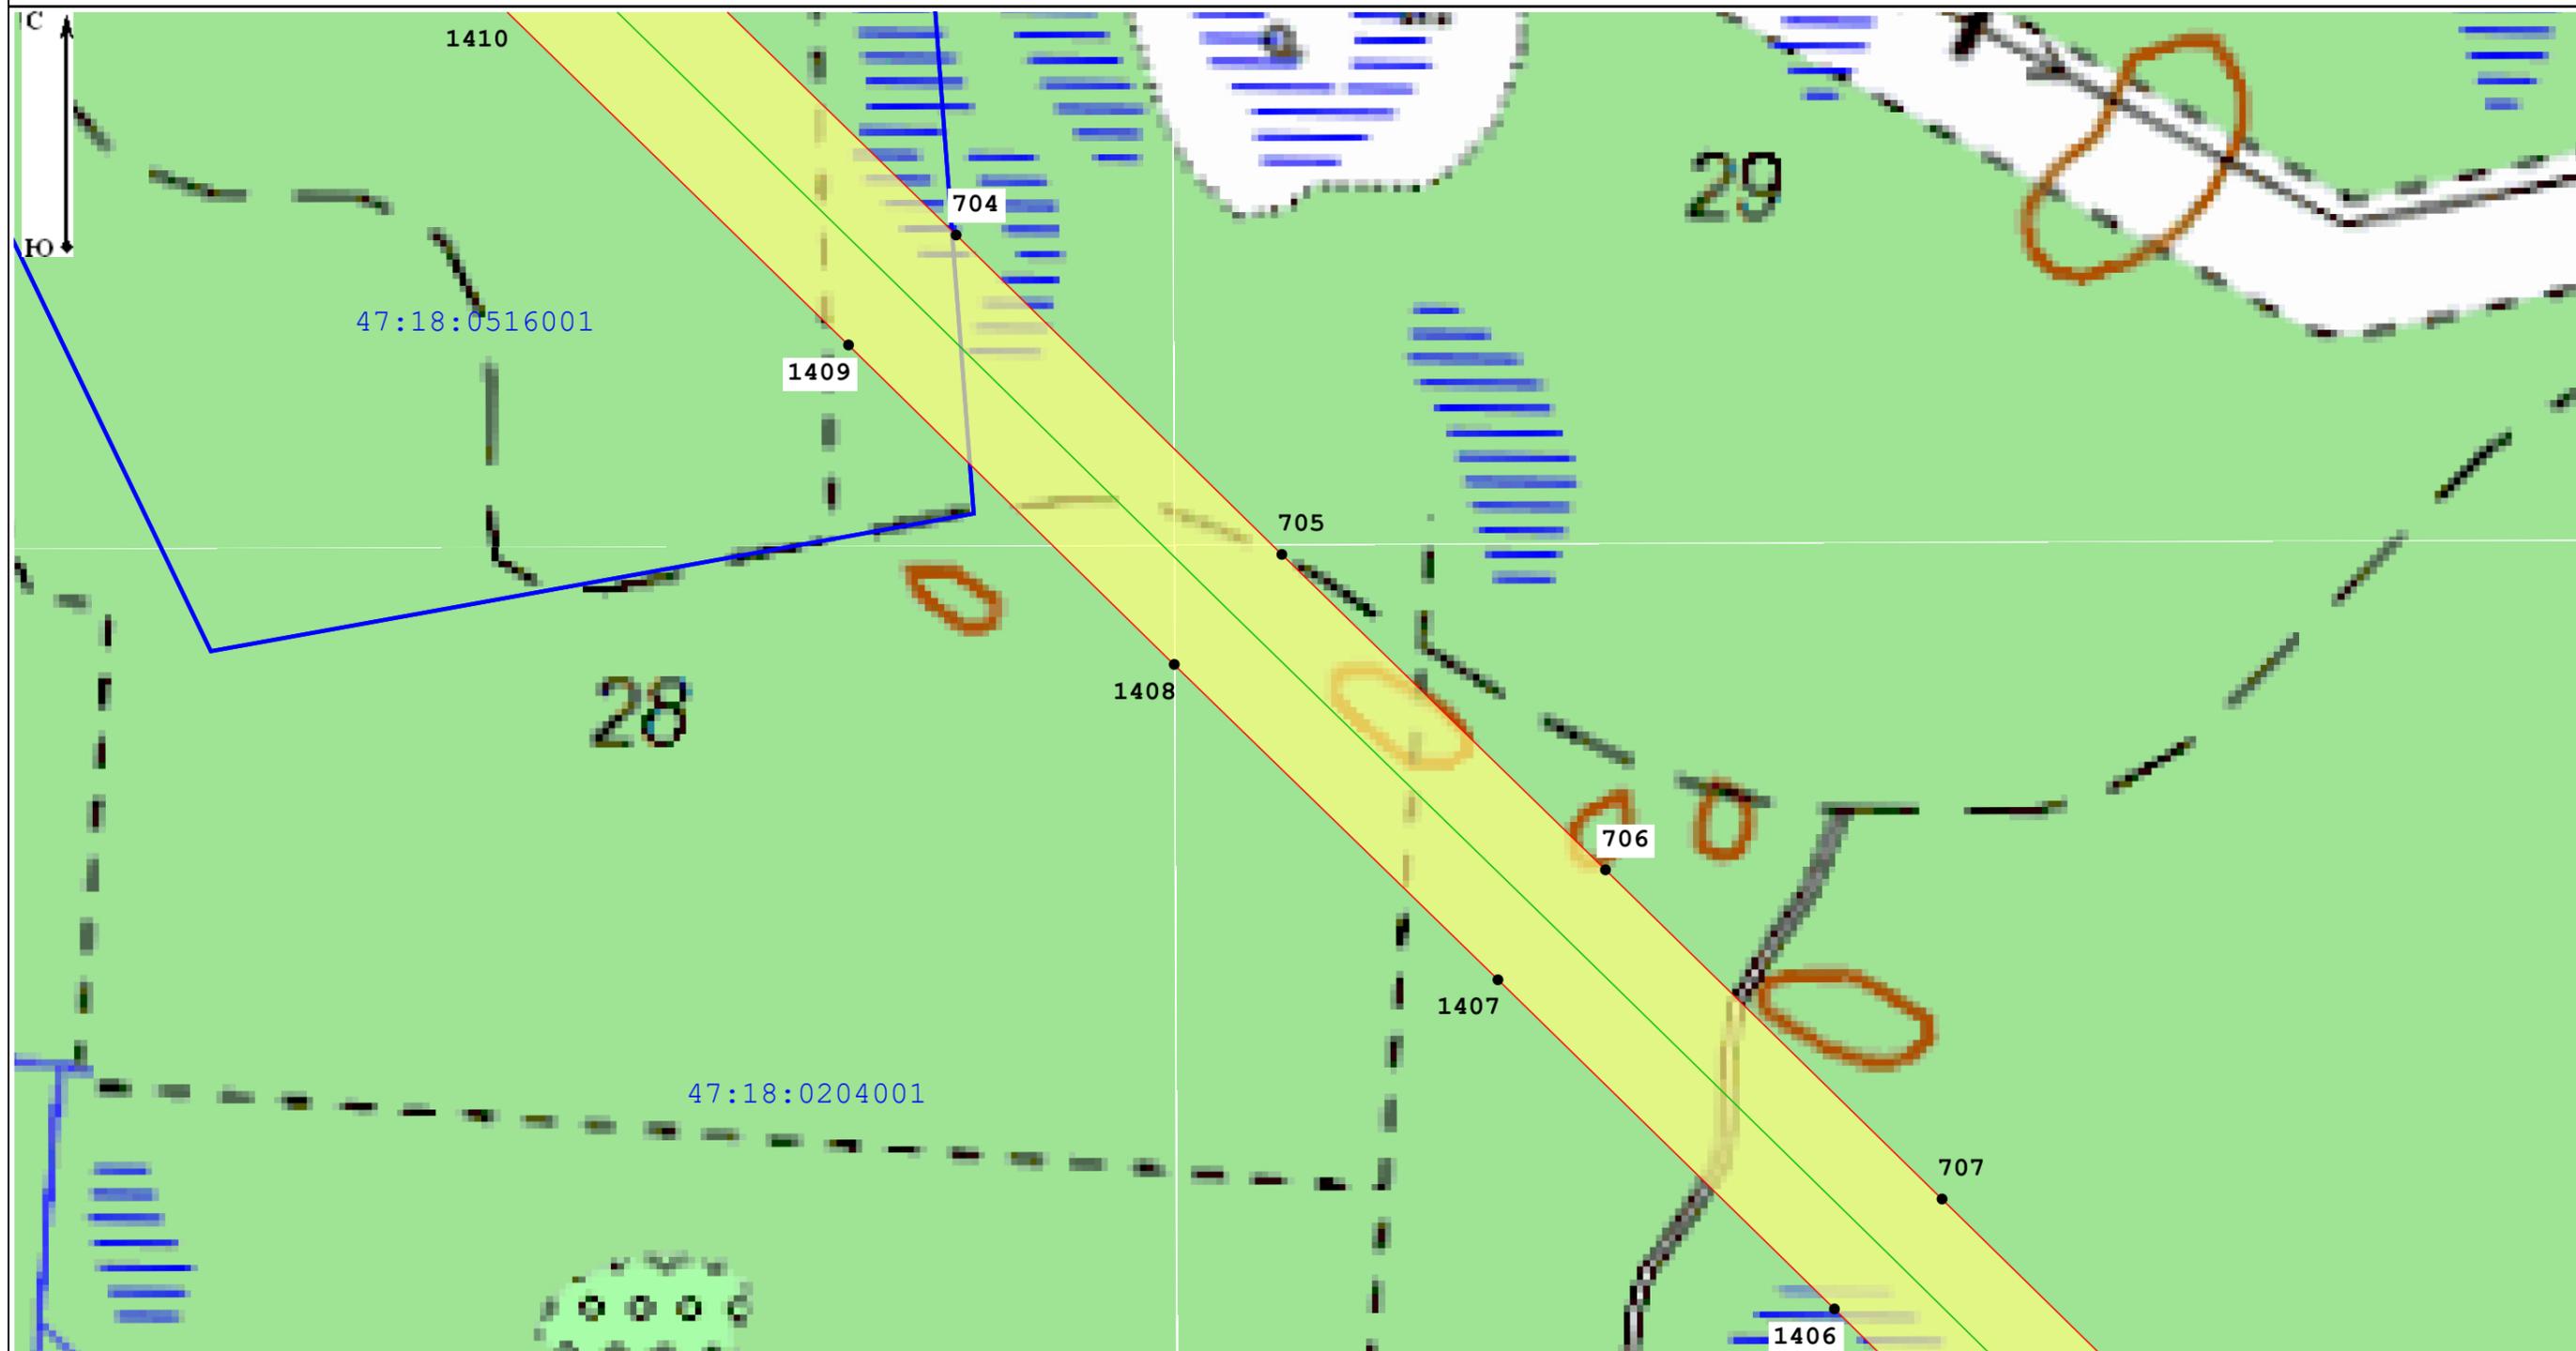

Масштаб 1:5 000

Условные обозначения:

47:13:1020001 - Номер кадастрового квартала

47:13:0000000:21288 - Кадастровый номер земельного участка, в отношении которого испрашивается публичный сервитут

— Местоположение "ВЛ 750 кВ Белозерская - Ленинградская"

— Границы кадастровых кварталов по данным единого государственного реестра недвижимости

□ - Границы публичного сервитута

— границы субъекта, МО, населенного пункта

— Границы земельных участков, имеющих в ЕГРН


• - Характерная точка границы устанавливаемого публичного сервитута

Подпись \_\_\_\_\_

Дата 03.10.2022

Место для оттиска печати (при наличии) лица, составившего описание местоположения границ объекта



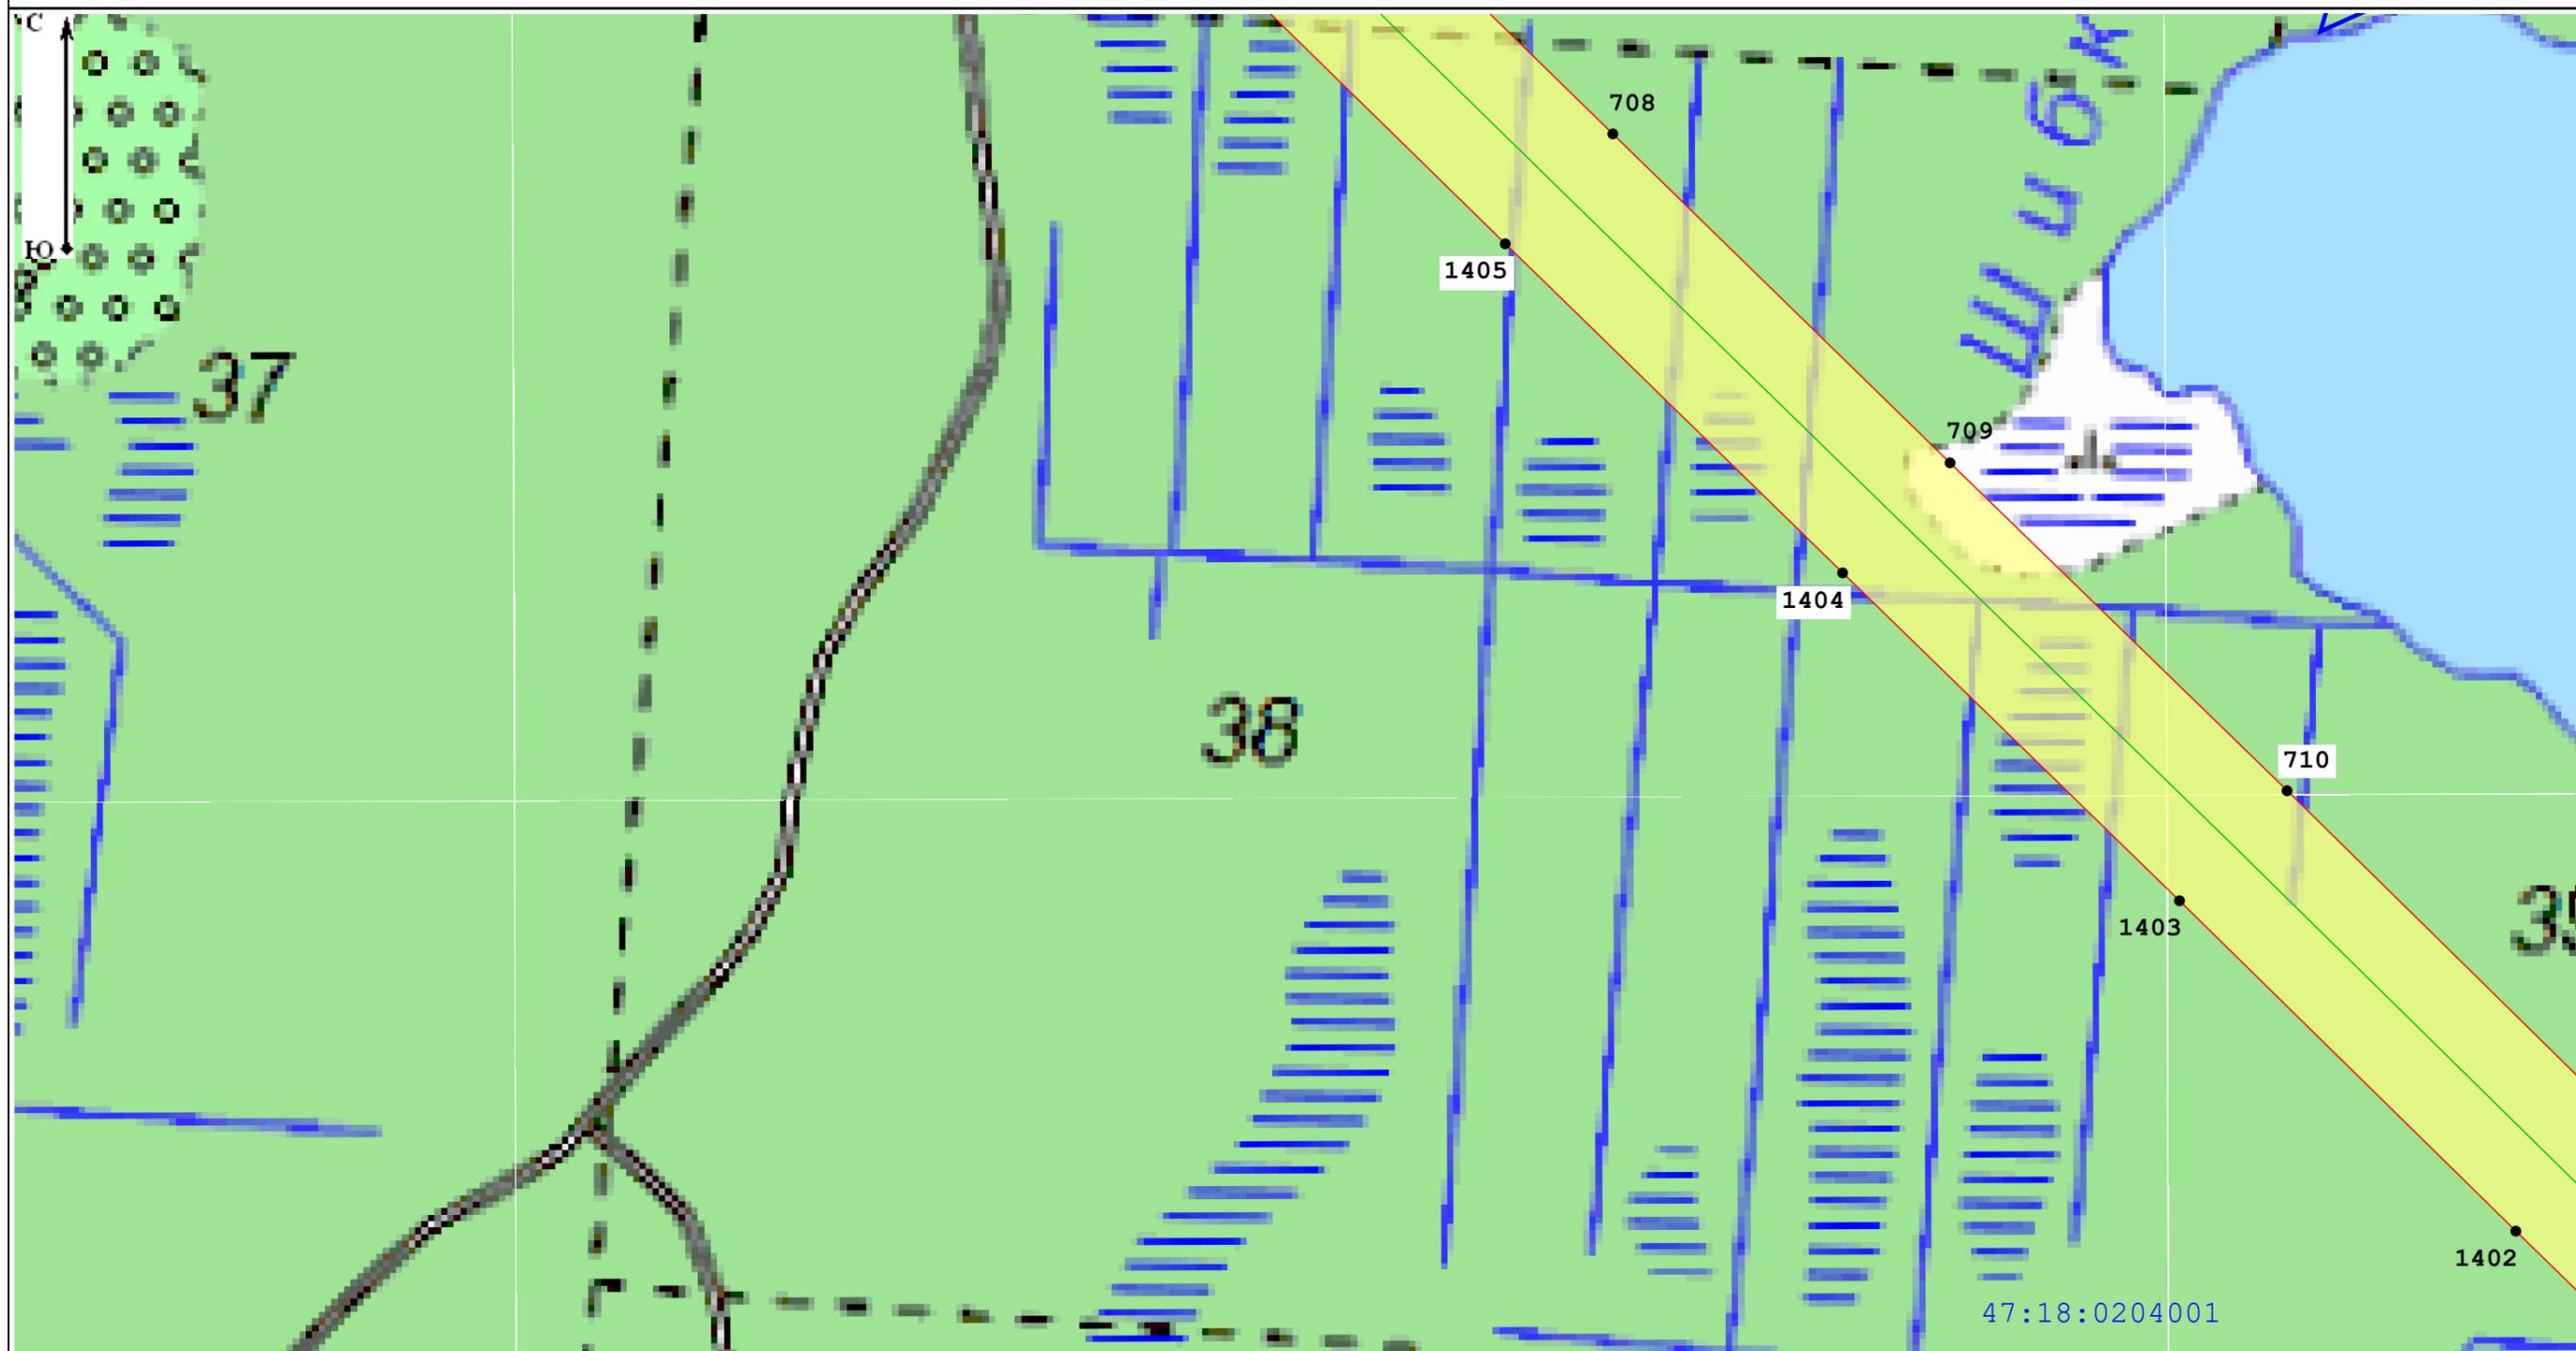

Масштаб 1:5 000

Условные обозначения:

47:13:1020001 - Номер кадастрового квартала

47:13:0000000:21288 - Кадастровый номер земельного участка, в отношении которого испрашивается публичный сервитут

— Местоположение "ВЛ 750 кВ Белозерская - Ленинградская"

— Границы кадастровых кварталов по данным единого государственного реестра недвижимости

□ - Границы публичного сервитута

— границы субъекта, МО, населенного пункта

— Границы земельных участков, имеющих в ЕГРН

• - Характерная точка границы устанавливаемого публичного сервитута

Подпись \_\_\_\_\_

Дата 03.10.2022


Место для оттиска печати (при наличии) лица, составившего описание местоположения границ объекта



Раздел 4

Схема расположения границ публичного сервитута

Лист 55

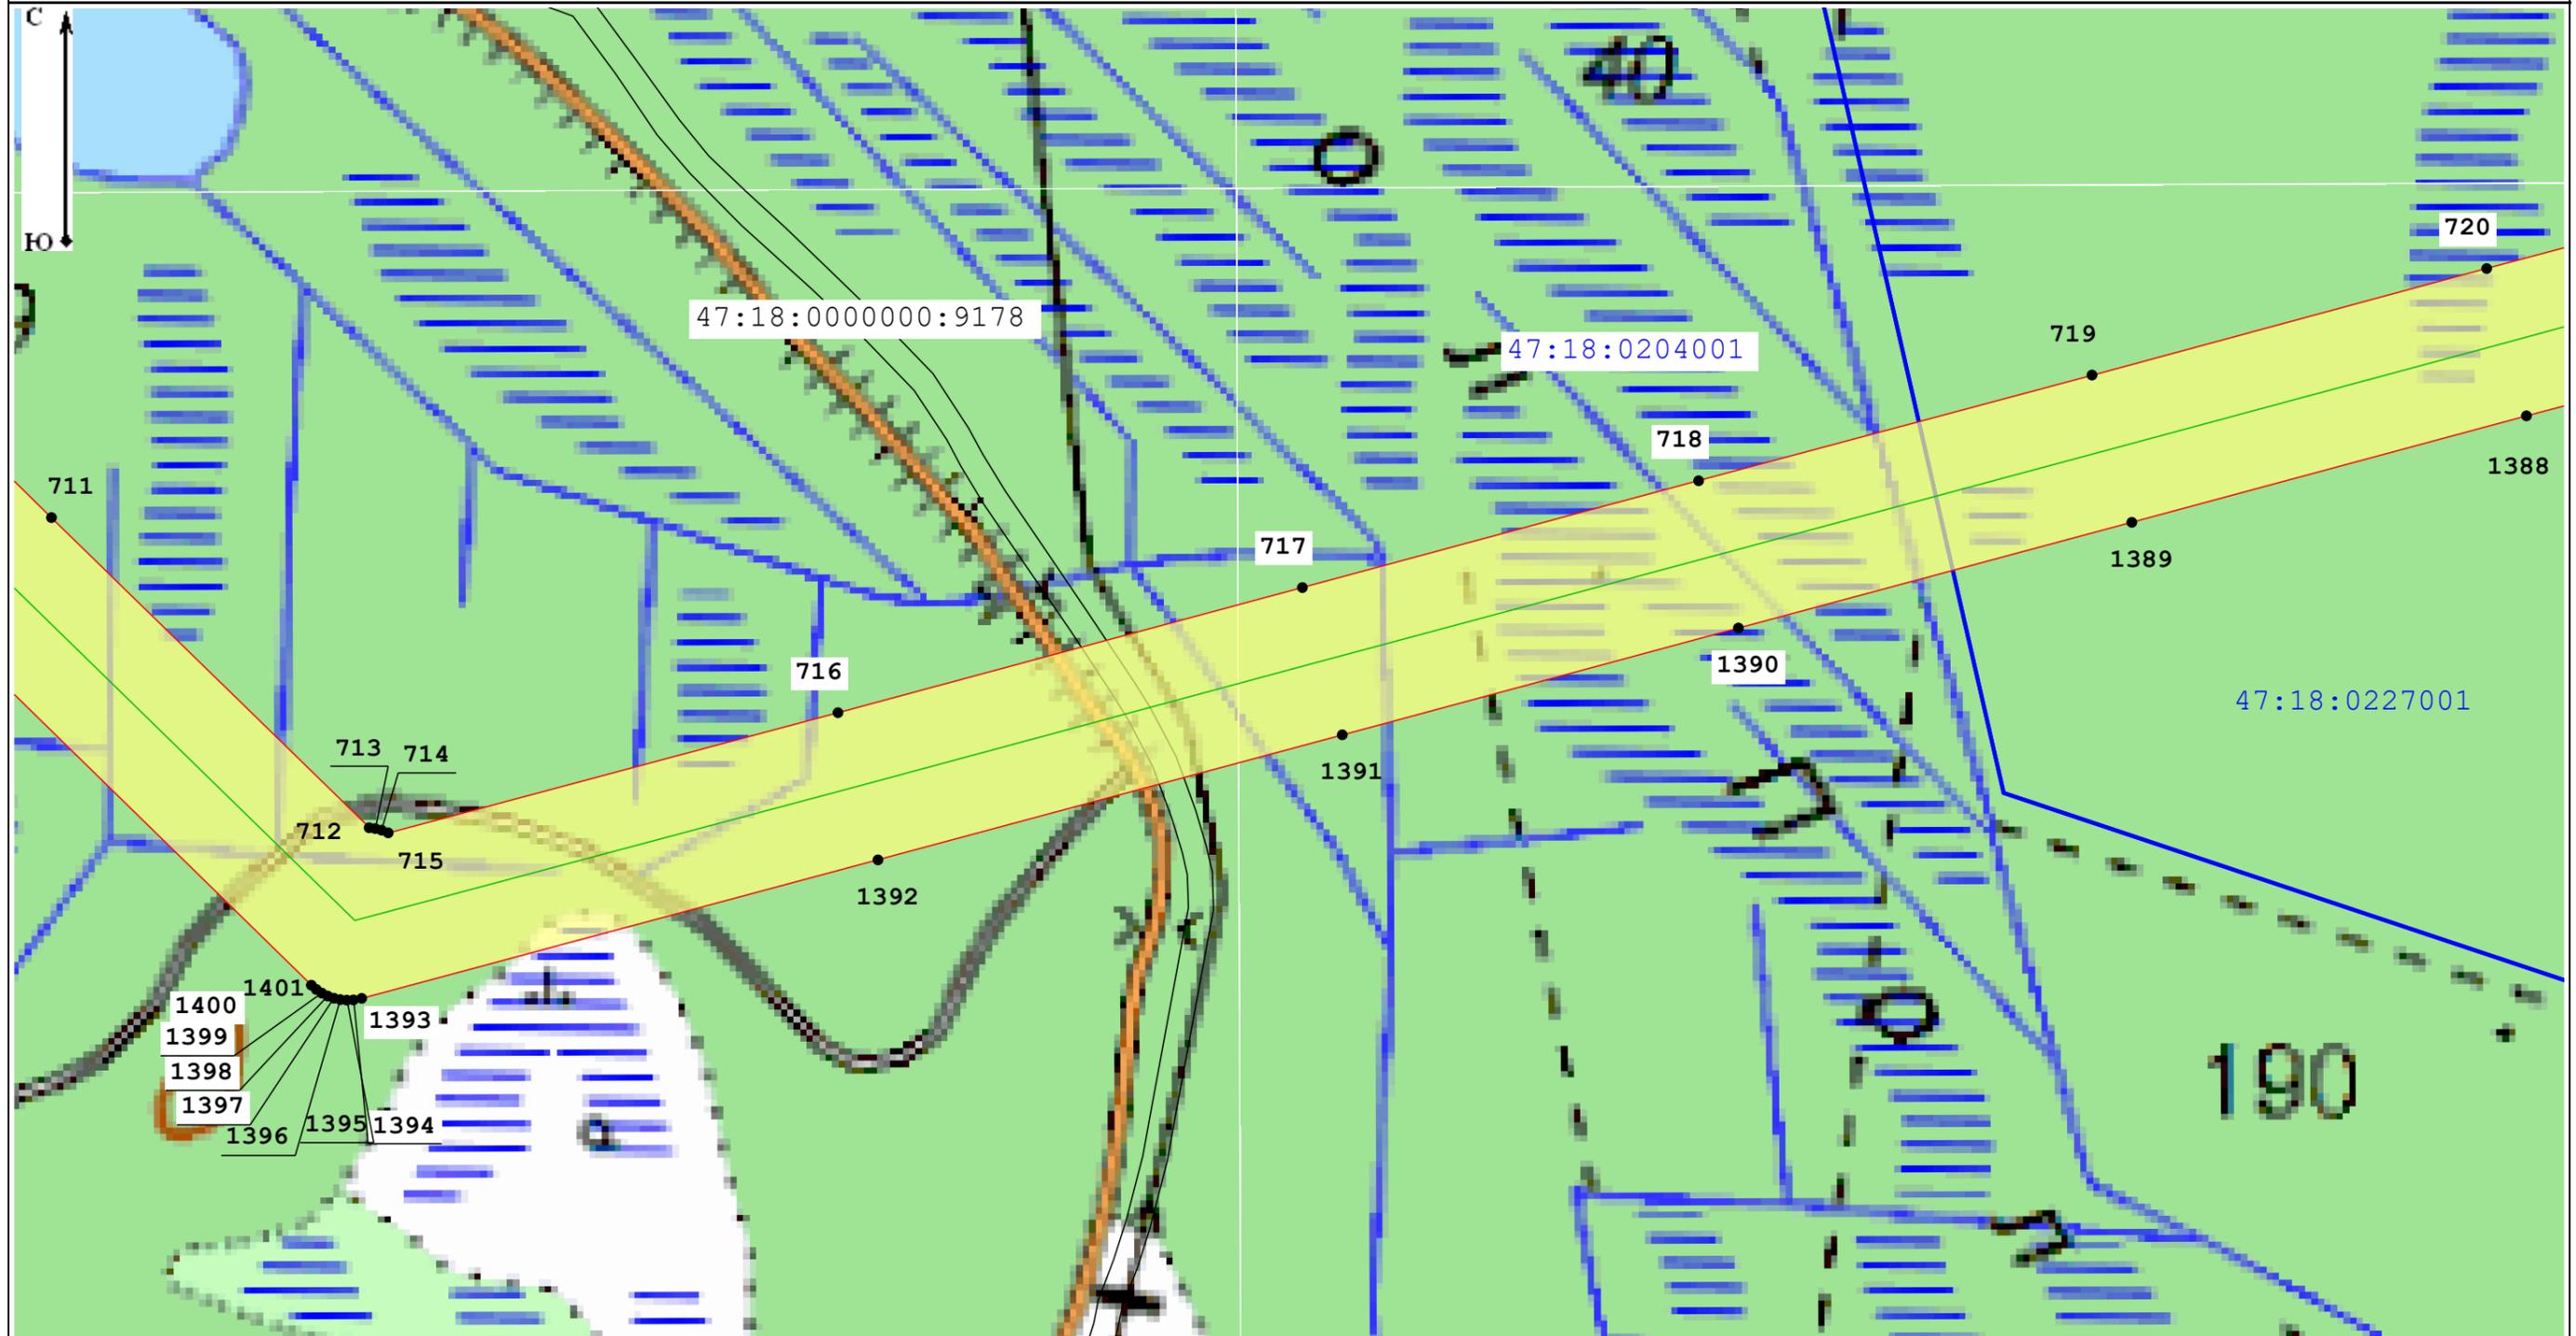

Масштаб 1:5 000

Условные обозначения:

47:13:1020001 - Номер кадастрового квартала

47:13:0000000:21288 - Кадастровый номер земельного участка, в отношении которого испрашивается публичный сервитут

— Местоположение "ВЛ 750 кВ Белозерская - Ленинградская"

— Границы кадастровых кварталов по данным единого государственного реестра недвижимости

□ - Границы публичного сервитута

— границы субъекта, МО, населенного пункта

— Границы земельных участков, имеющих в ЕГРН


• - Характерная точка границы устанавливаемого публичного сервитута

Подпись \_\_\_\_\_

Дата 03.10.2022

Место для оттиска печати (при наличии) лица, составившего описание местоположения границ объекта



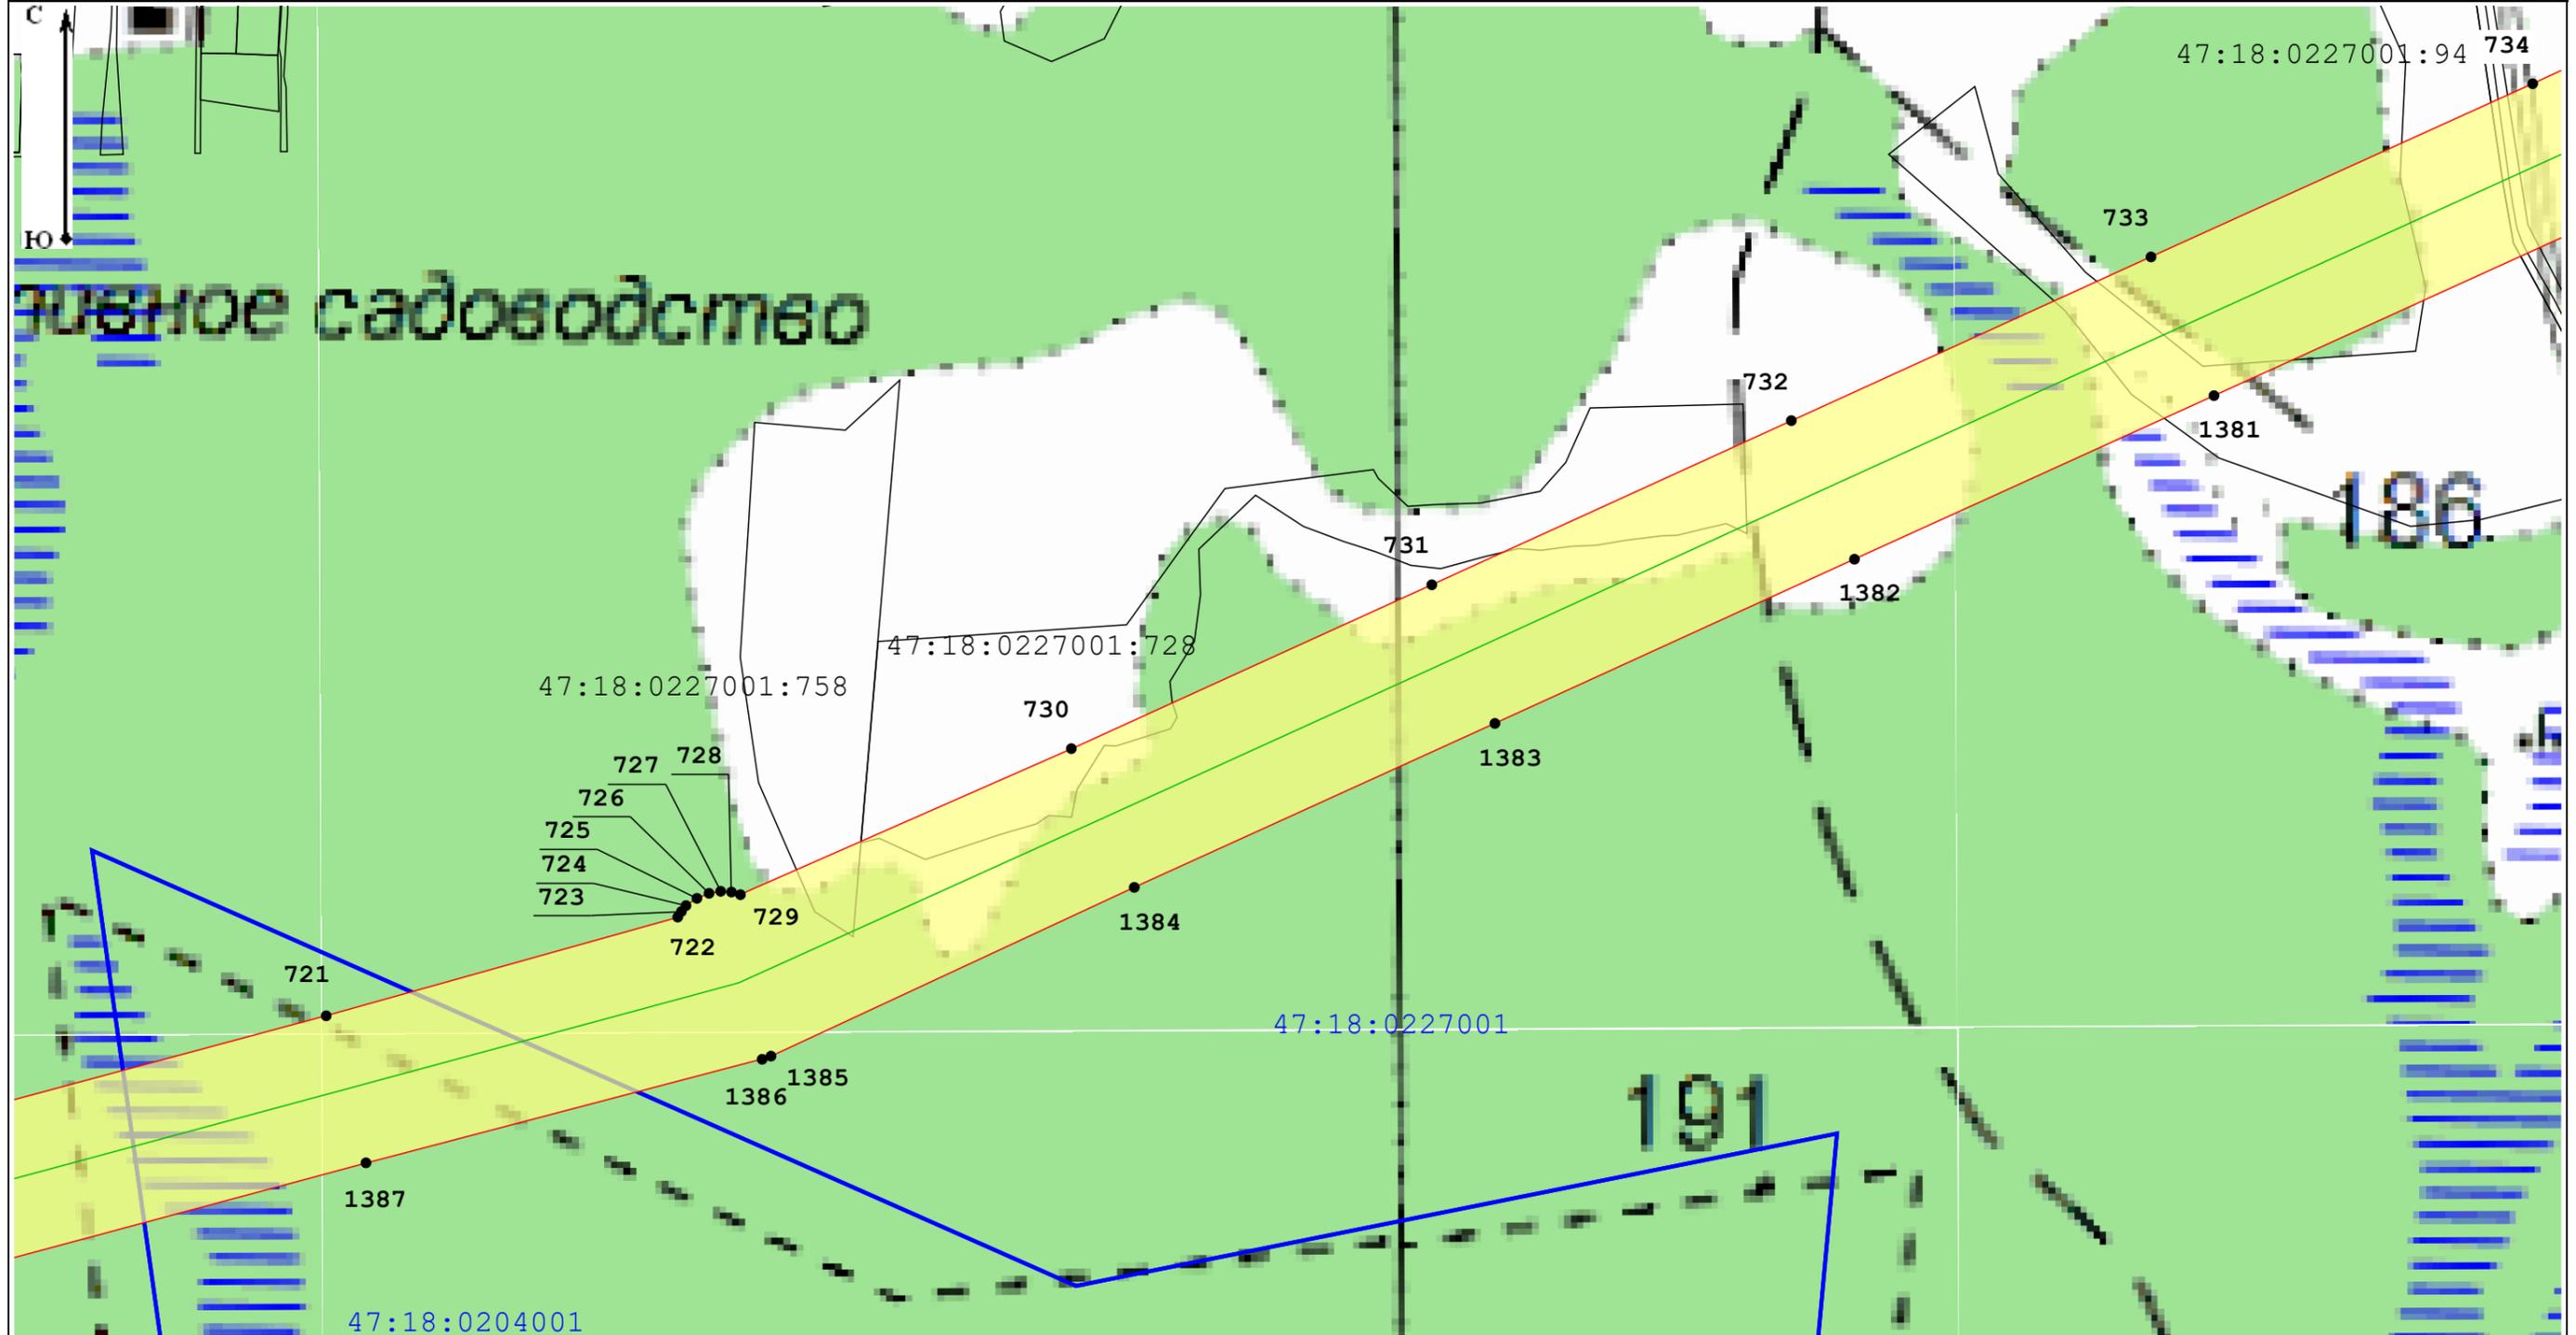

Масштаб 1:5 000

Условные обозначения:

47:13:1020001 - Номер кадастрового квартала

47:13:0000000:21288 - Кадастровый номер земельного участка, в отношении которого испрашивается публичный сервитут

— Местоположение "ВЛ 750 кВ Белозерская - Ленинградская"

— Границы кадастровых кварталов по данным единого государственного реестра недвижимости

□ - Границы публичного сервитута

— границы субъекта, МО, населенного пункта

— Границы земельных участков, имеющих в ЕГРН


• - Характерная точка границы устанавливаемого публичного сервитута

Подпись \_\_\_\_\_

Место для оттиска печати (при наличии) лица, составившего описание местоположения границ объекта



Дата 03.10.2022

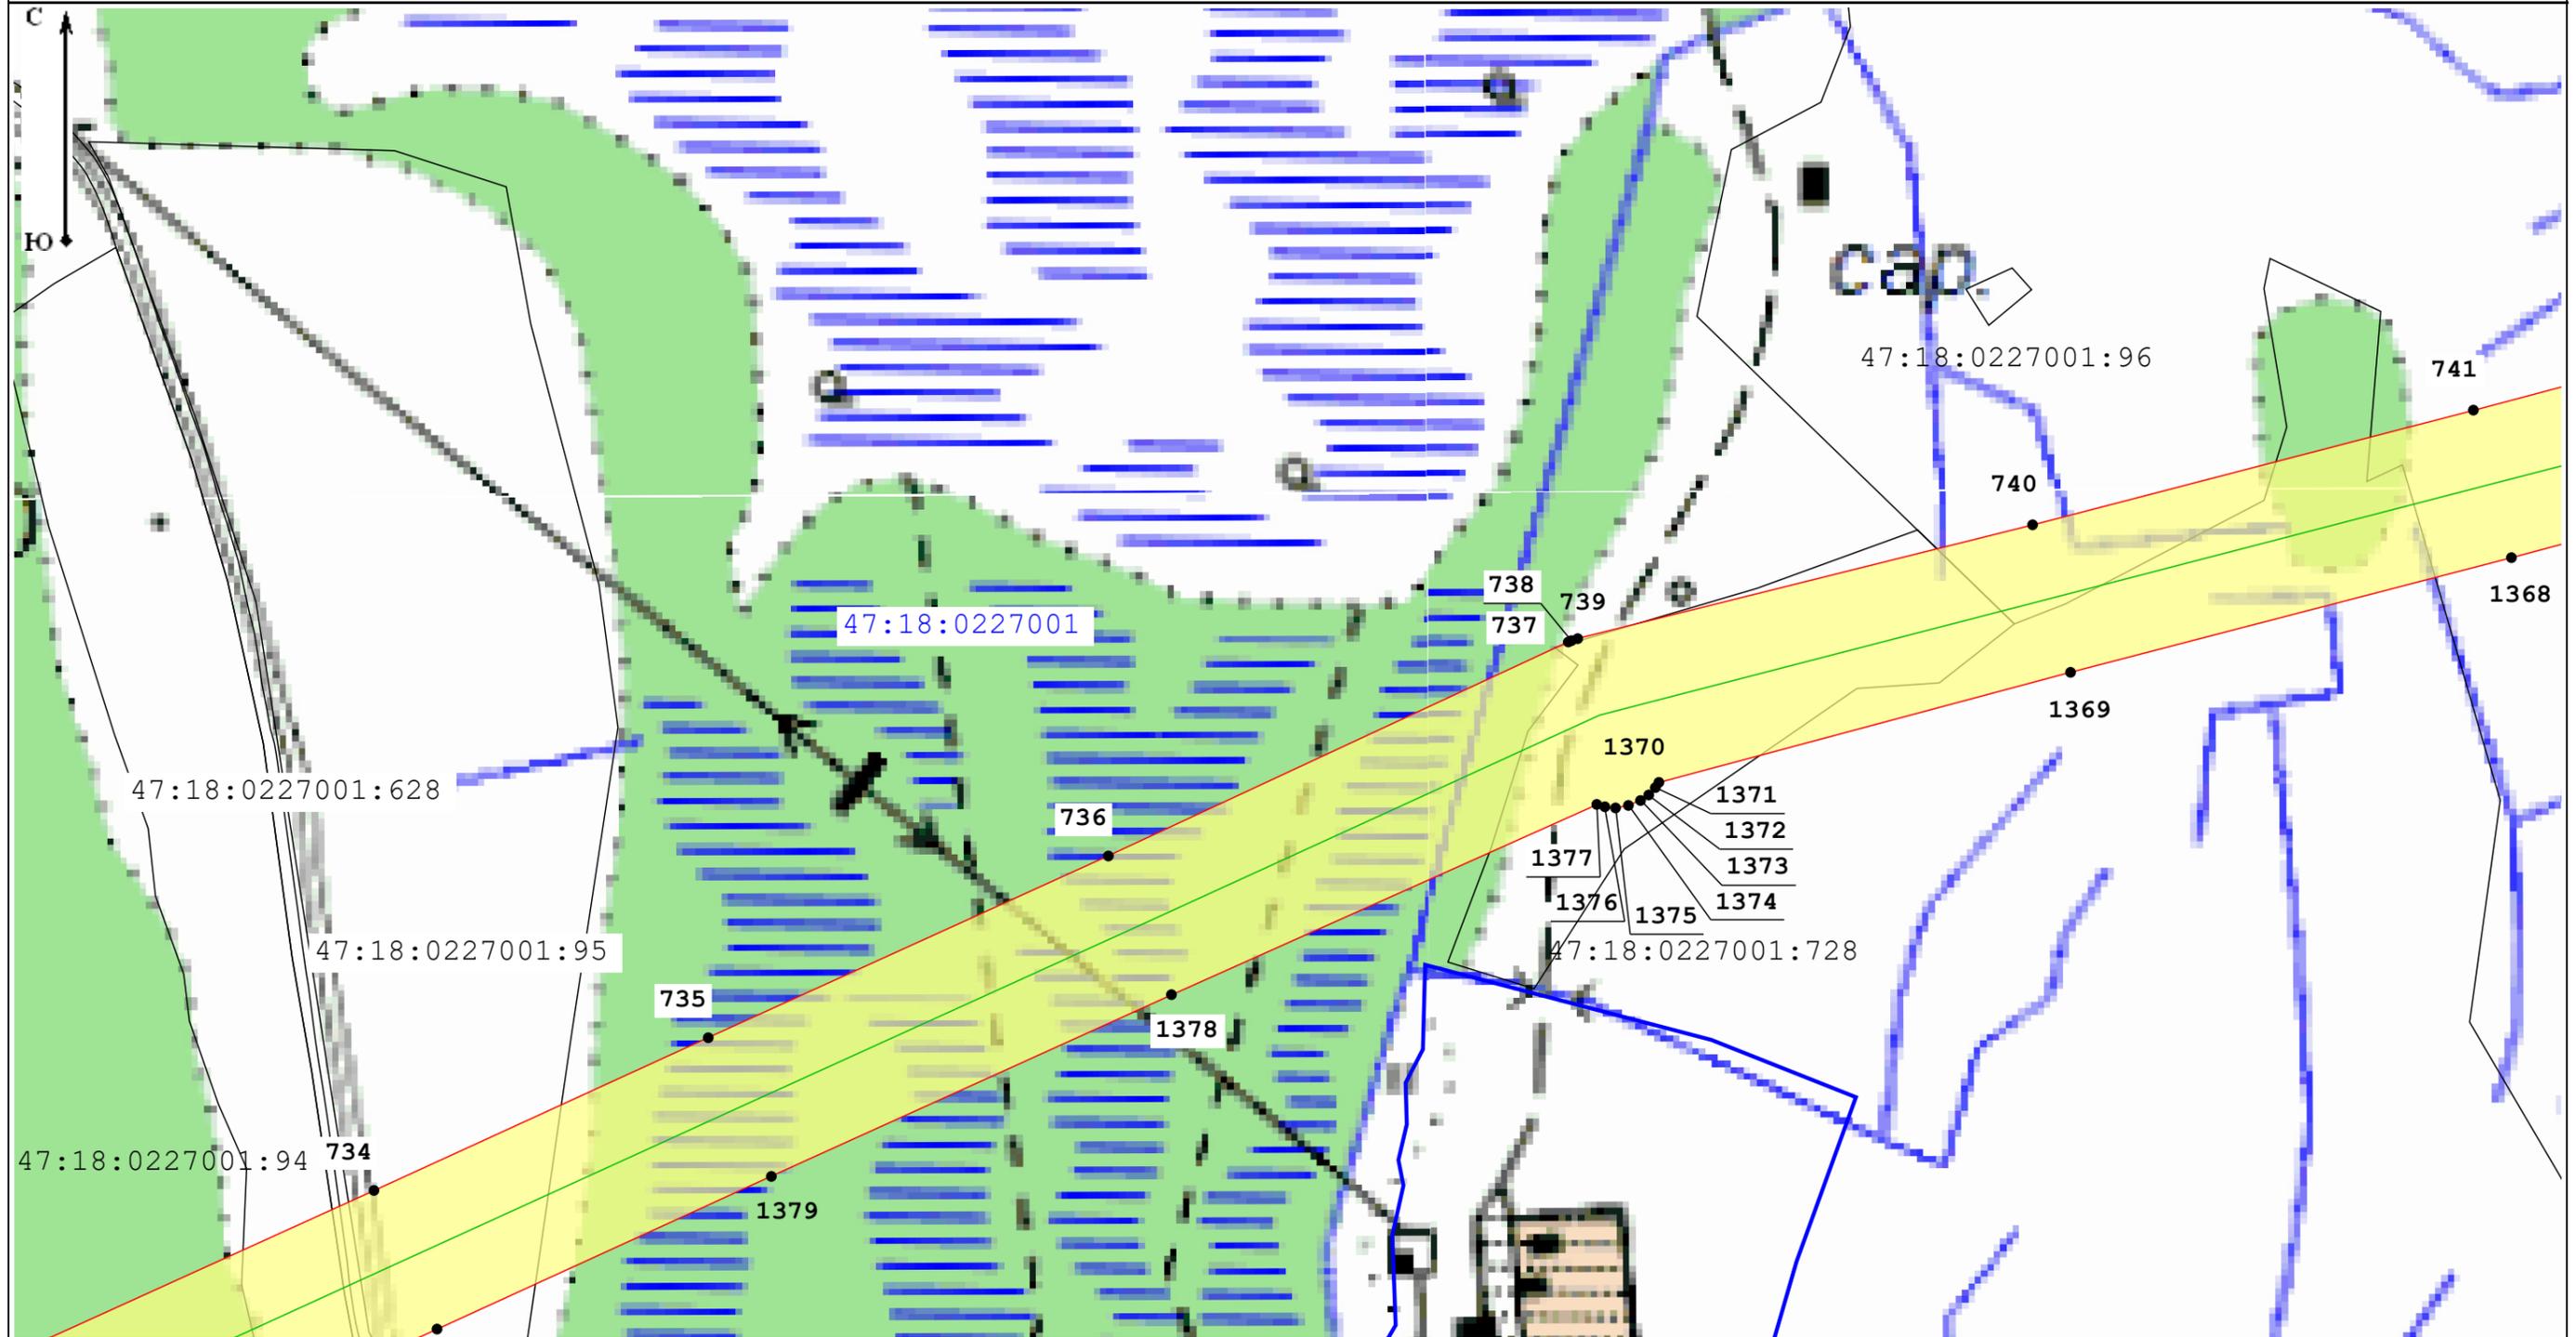

Масштаб 1:5 000

Условные обозначения:

47:13:1020001 - Номер кадастрового квартала

47:13:0000000:21288 - Кадастровый номер земельного участка, в отношении которого испрашивается публичный сервитут

— Местоположение "ВЛ 750 кВ Белозерская - Ленинградская"

— Границы кадастровых кварталов по данным единого государственного реестра недвижимости

□ - Границы публичного сервитута

— границы субъекта, МО, населенного пункта

— Границы земельных участков, имеющих в ЕГРН

• - Характерная точка границы устанавливаемого публичного сервитута


Подпись \_\_\_\_\_

Место для оттиска печати (при наличии) лица, составившего описание местоположения границ объекта



Дата \_\_\_\_\_

03.10.2022

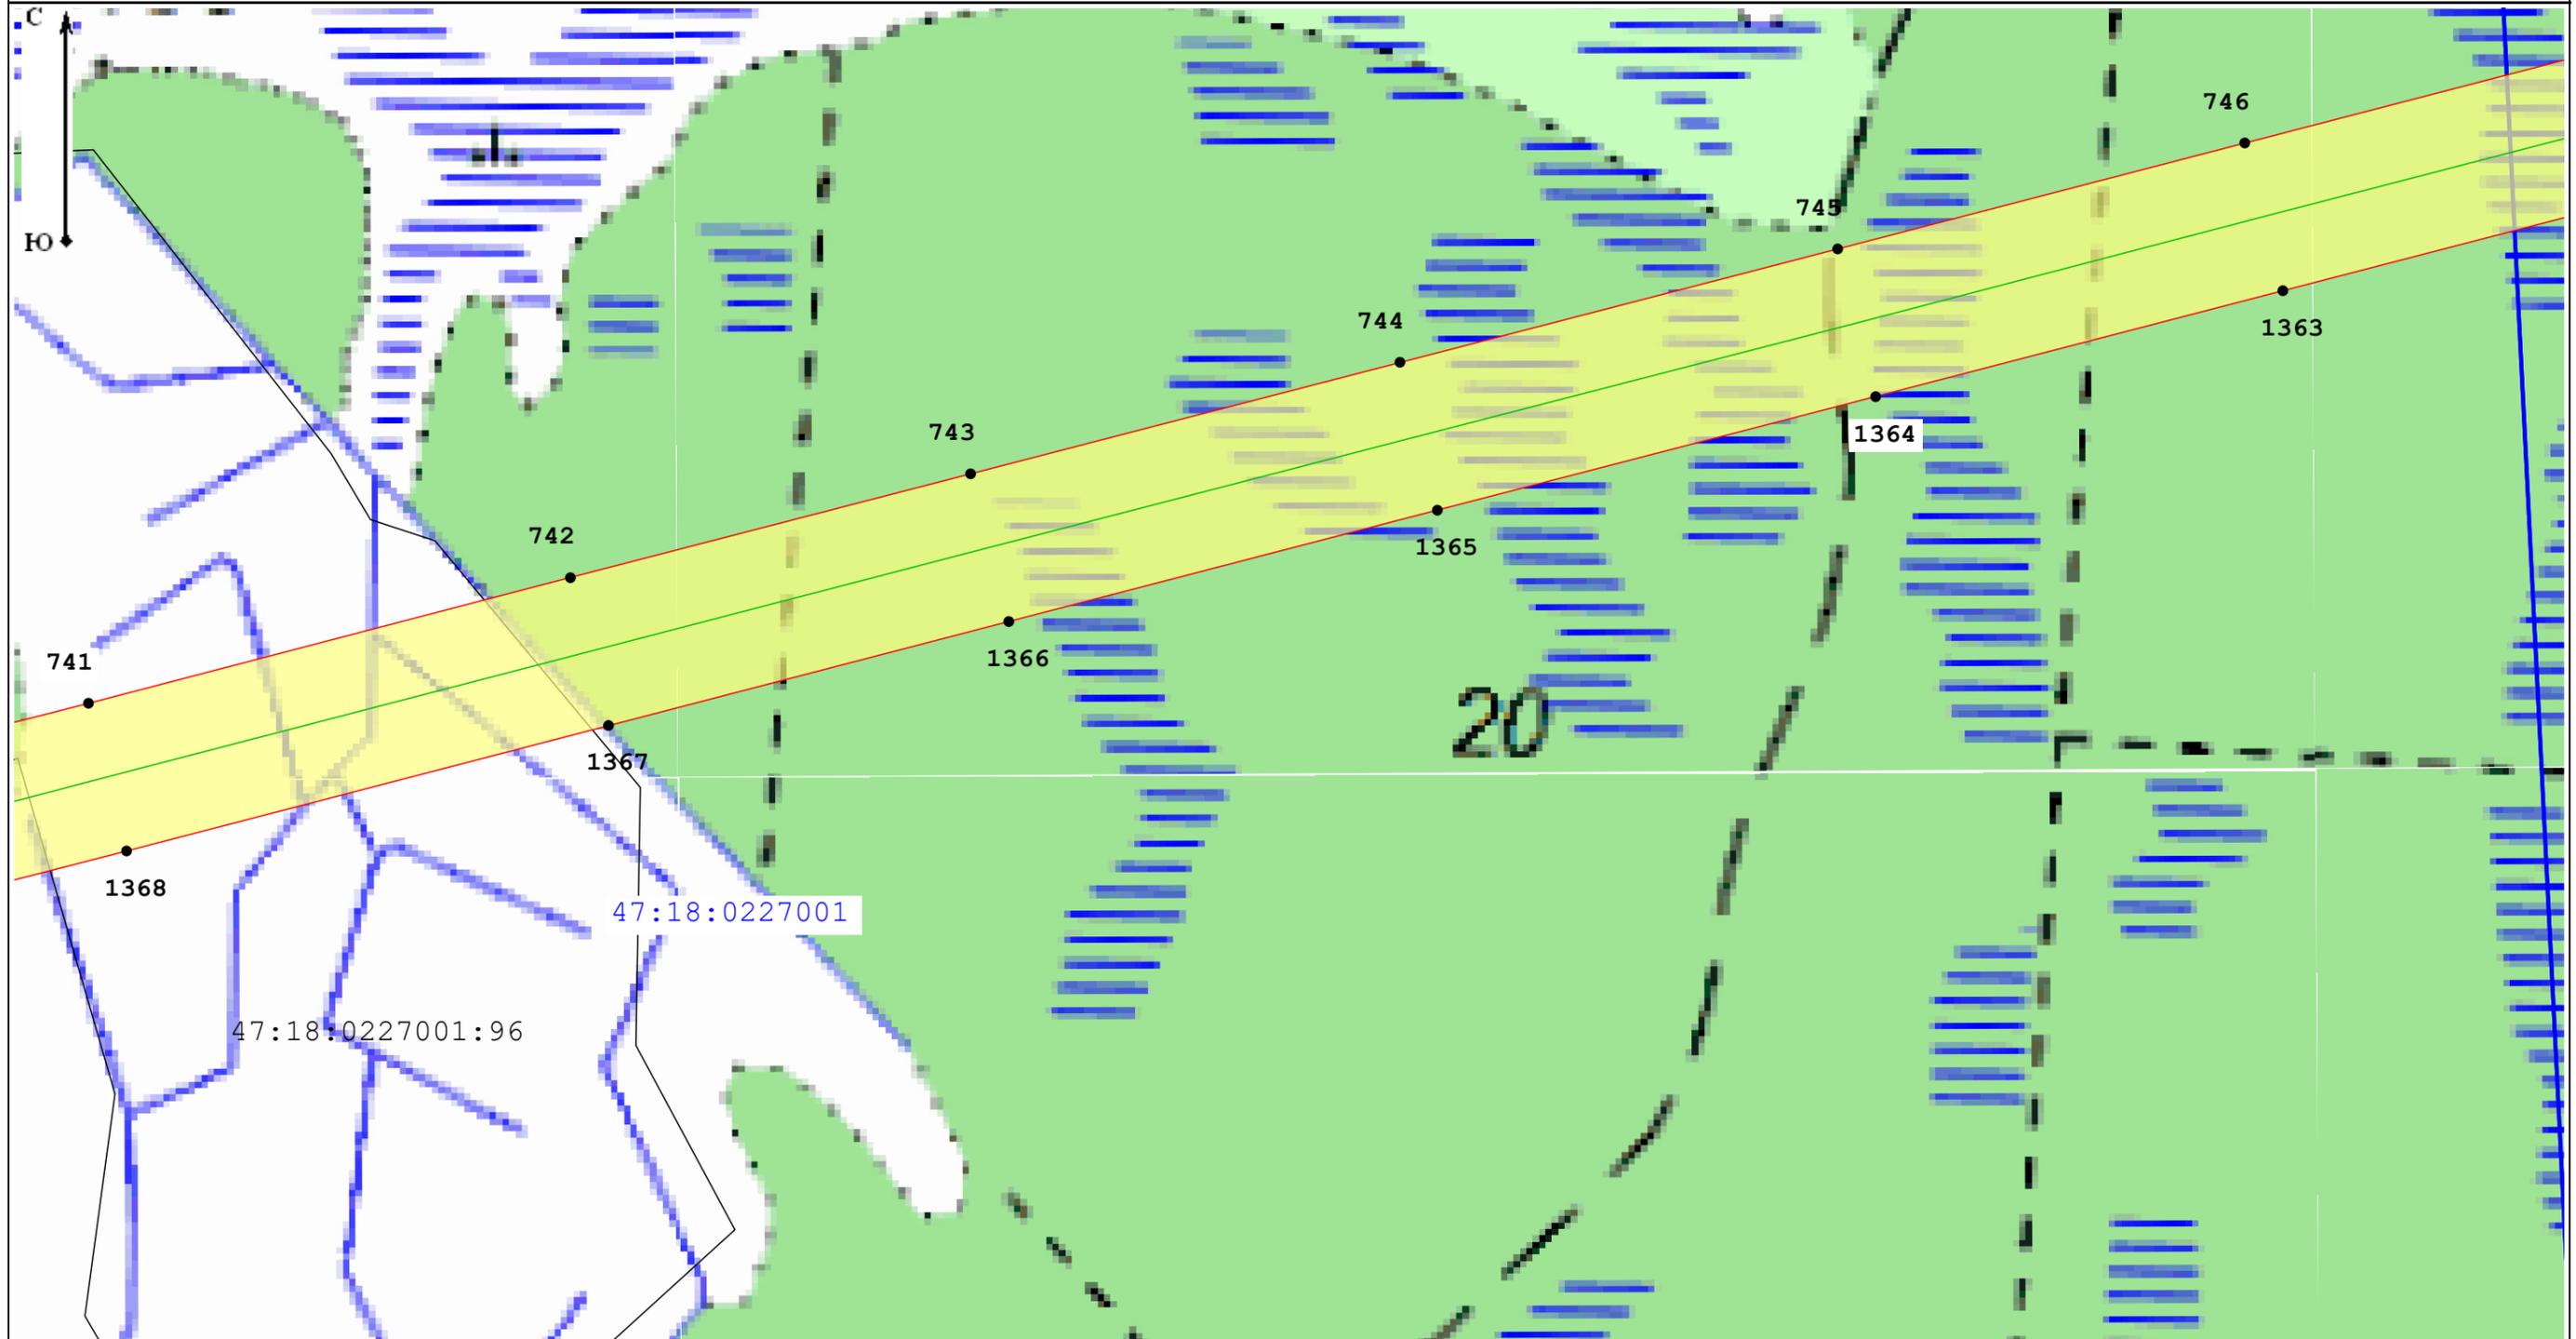

Масштаб 1:5 000

Условные обозначения:

47:13:1020001 - Номер кадастрового квартала

47:13:0000000:21288 - Кадастровый номер земельного участка, в отношении которого испрашивается публичный сервитут

— Местоположение "ВЛ 750 кВ Белозерская - Ленинградская"

— Границы кадастровых кварталов по данным единого государственного реестра недвижимости

□ - Границы публичного сервитута

— границы субъекта, МО, населенного пункта

— Границы земельных участков, имеющих в ЕГРН


• - Характерная точка границы устанавливаемого публичного сервитута

Подпись \_\_\_\_\_

Дата 03.10.2022

Место для оттиска печати (при наличии) лица, составившего описание местоположения границ объекта



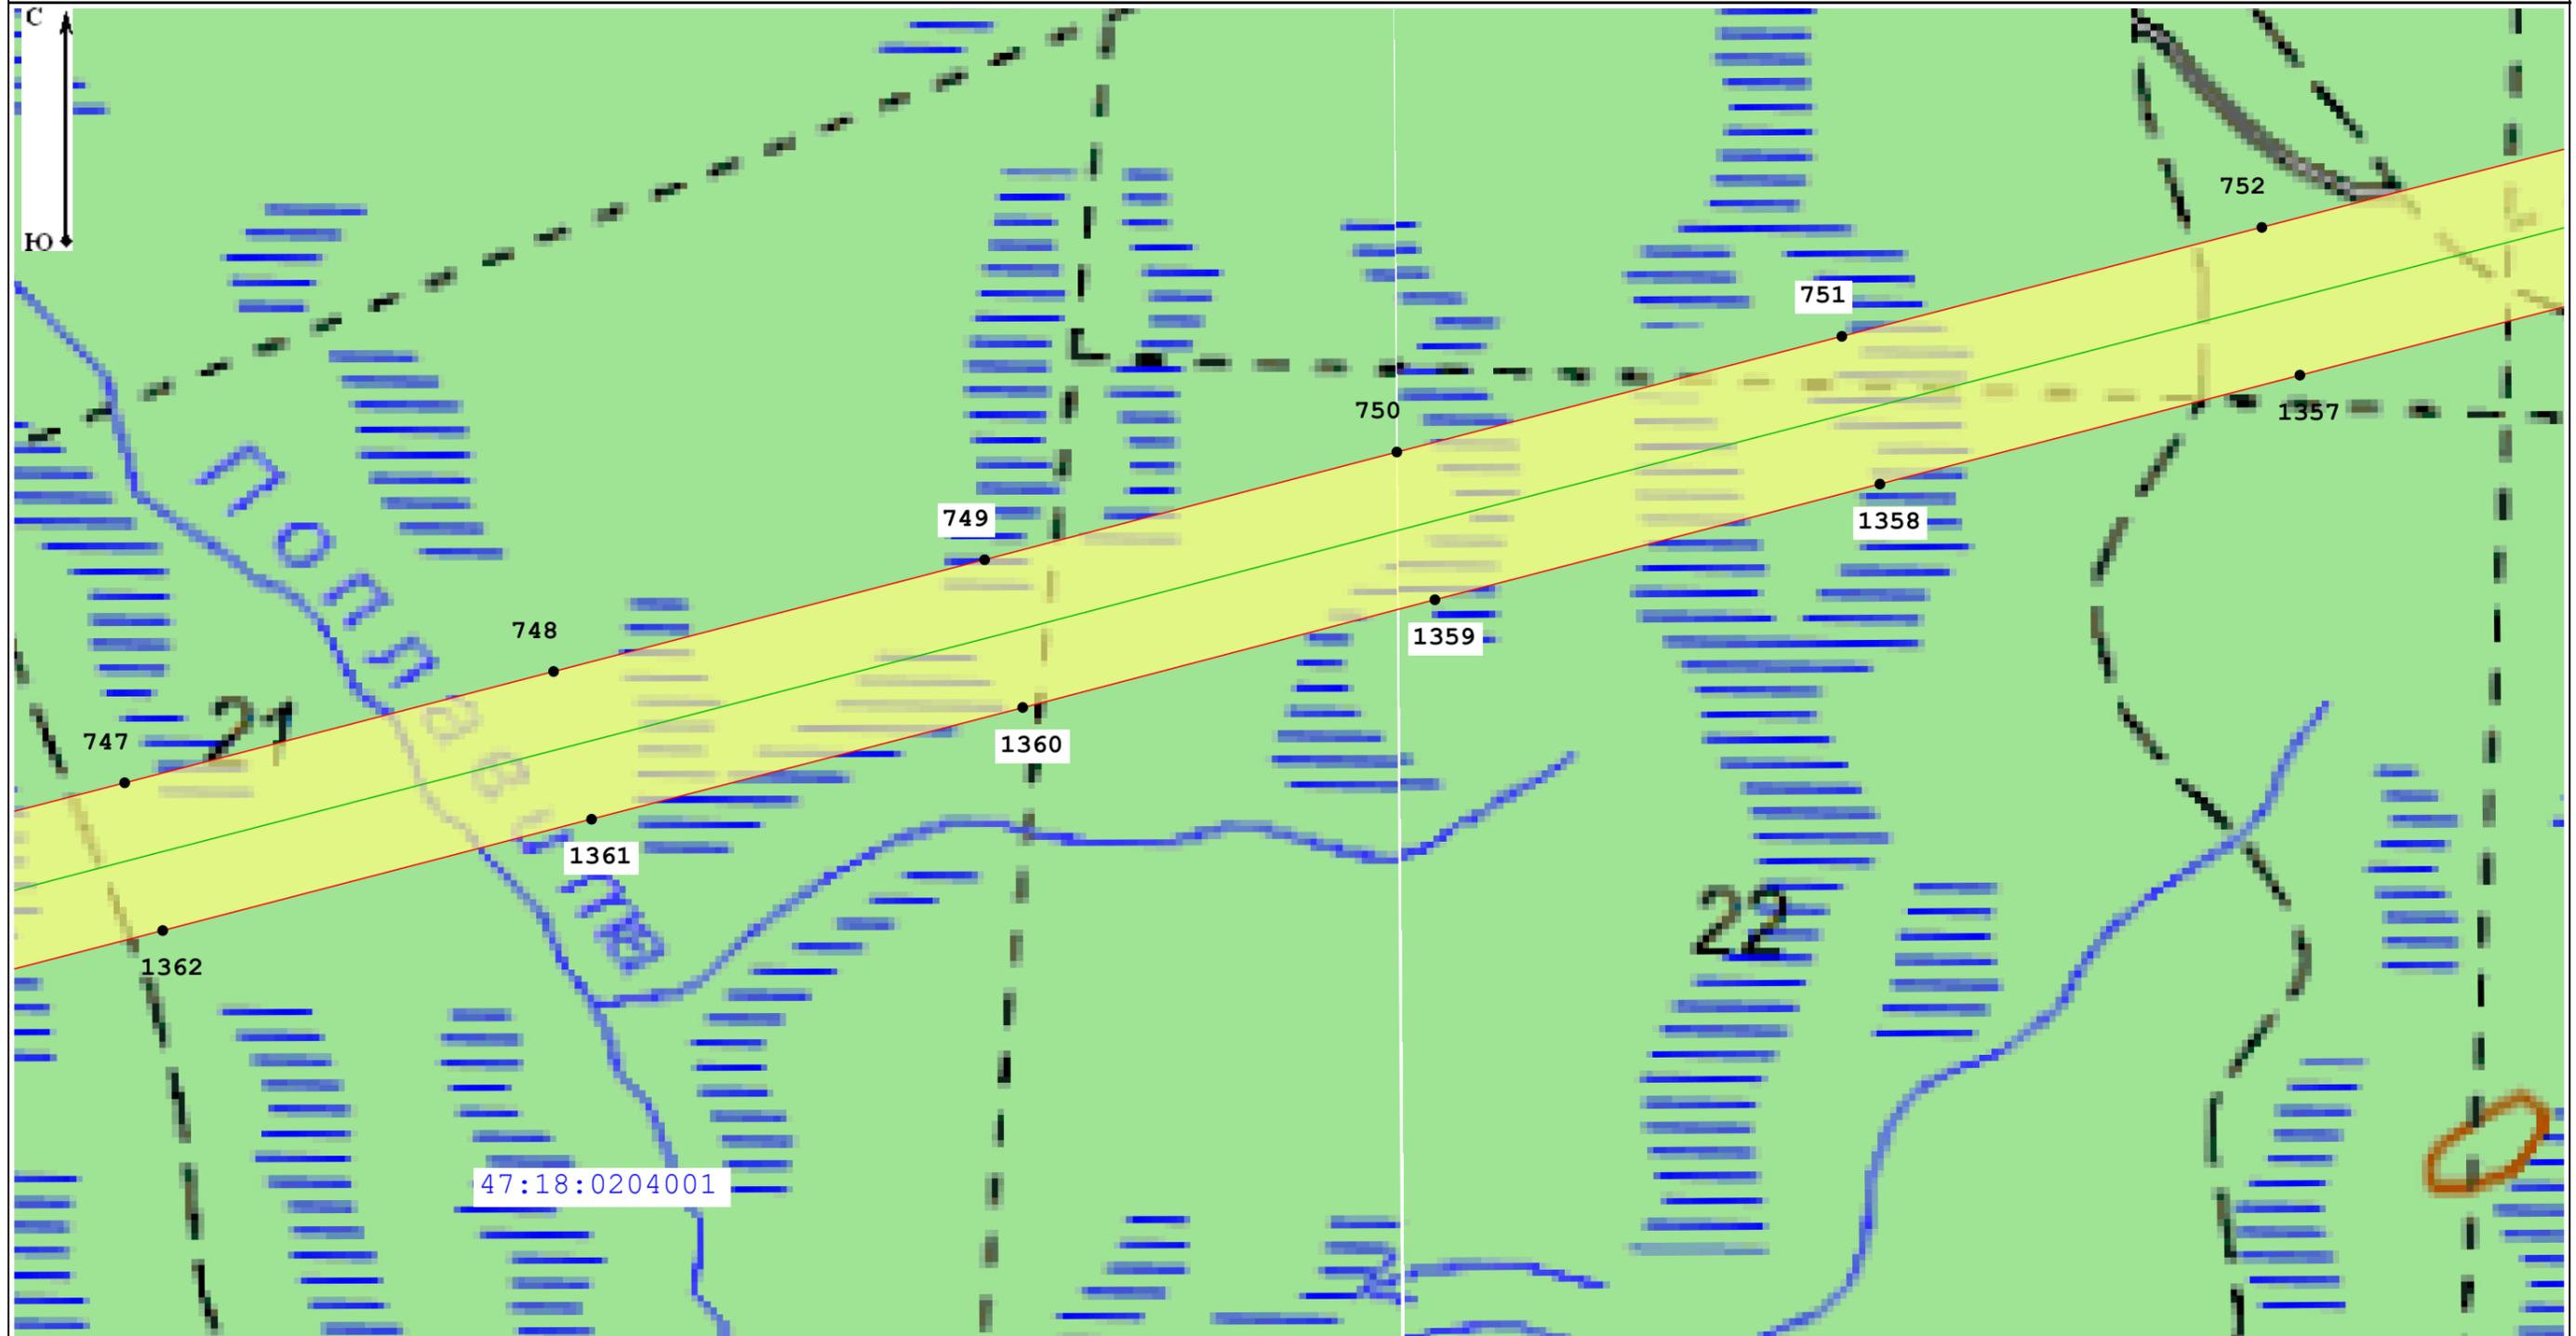

Масштаб 1:5 000

Условные обозначения:

- 47:13:1020001 - Номер кадастрового квартала
- 47:13:0000000:21288 - Кадастровый номер земельного участка, в отношении которого испрашивается публичный сервитут
- - Местоположение "ВЛ 750 кВ Белозерская - Ленинградская"

- - Границы кадастровых кварталов по данным единого государственного реестра недвижимости
- Границы публичного сервитута
- - границы субъекта, МО, населенного пункта


- - Границы земельных участков, имеющих в ЕГРН
- - Характерная точка границы устанавливаемого публичного сервитута

Подпись \_\_\_\_\_

Дата 03.10.2022

Место для оттиска печати (при наличии) лица, составившего описание местоположения границ объекта



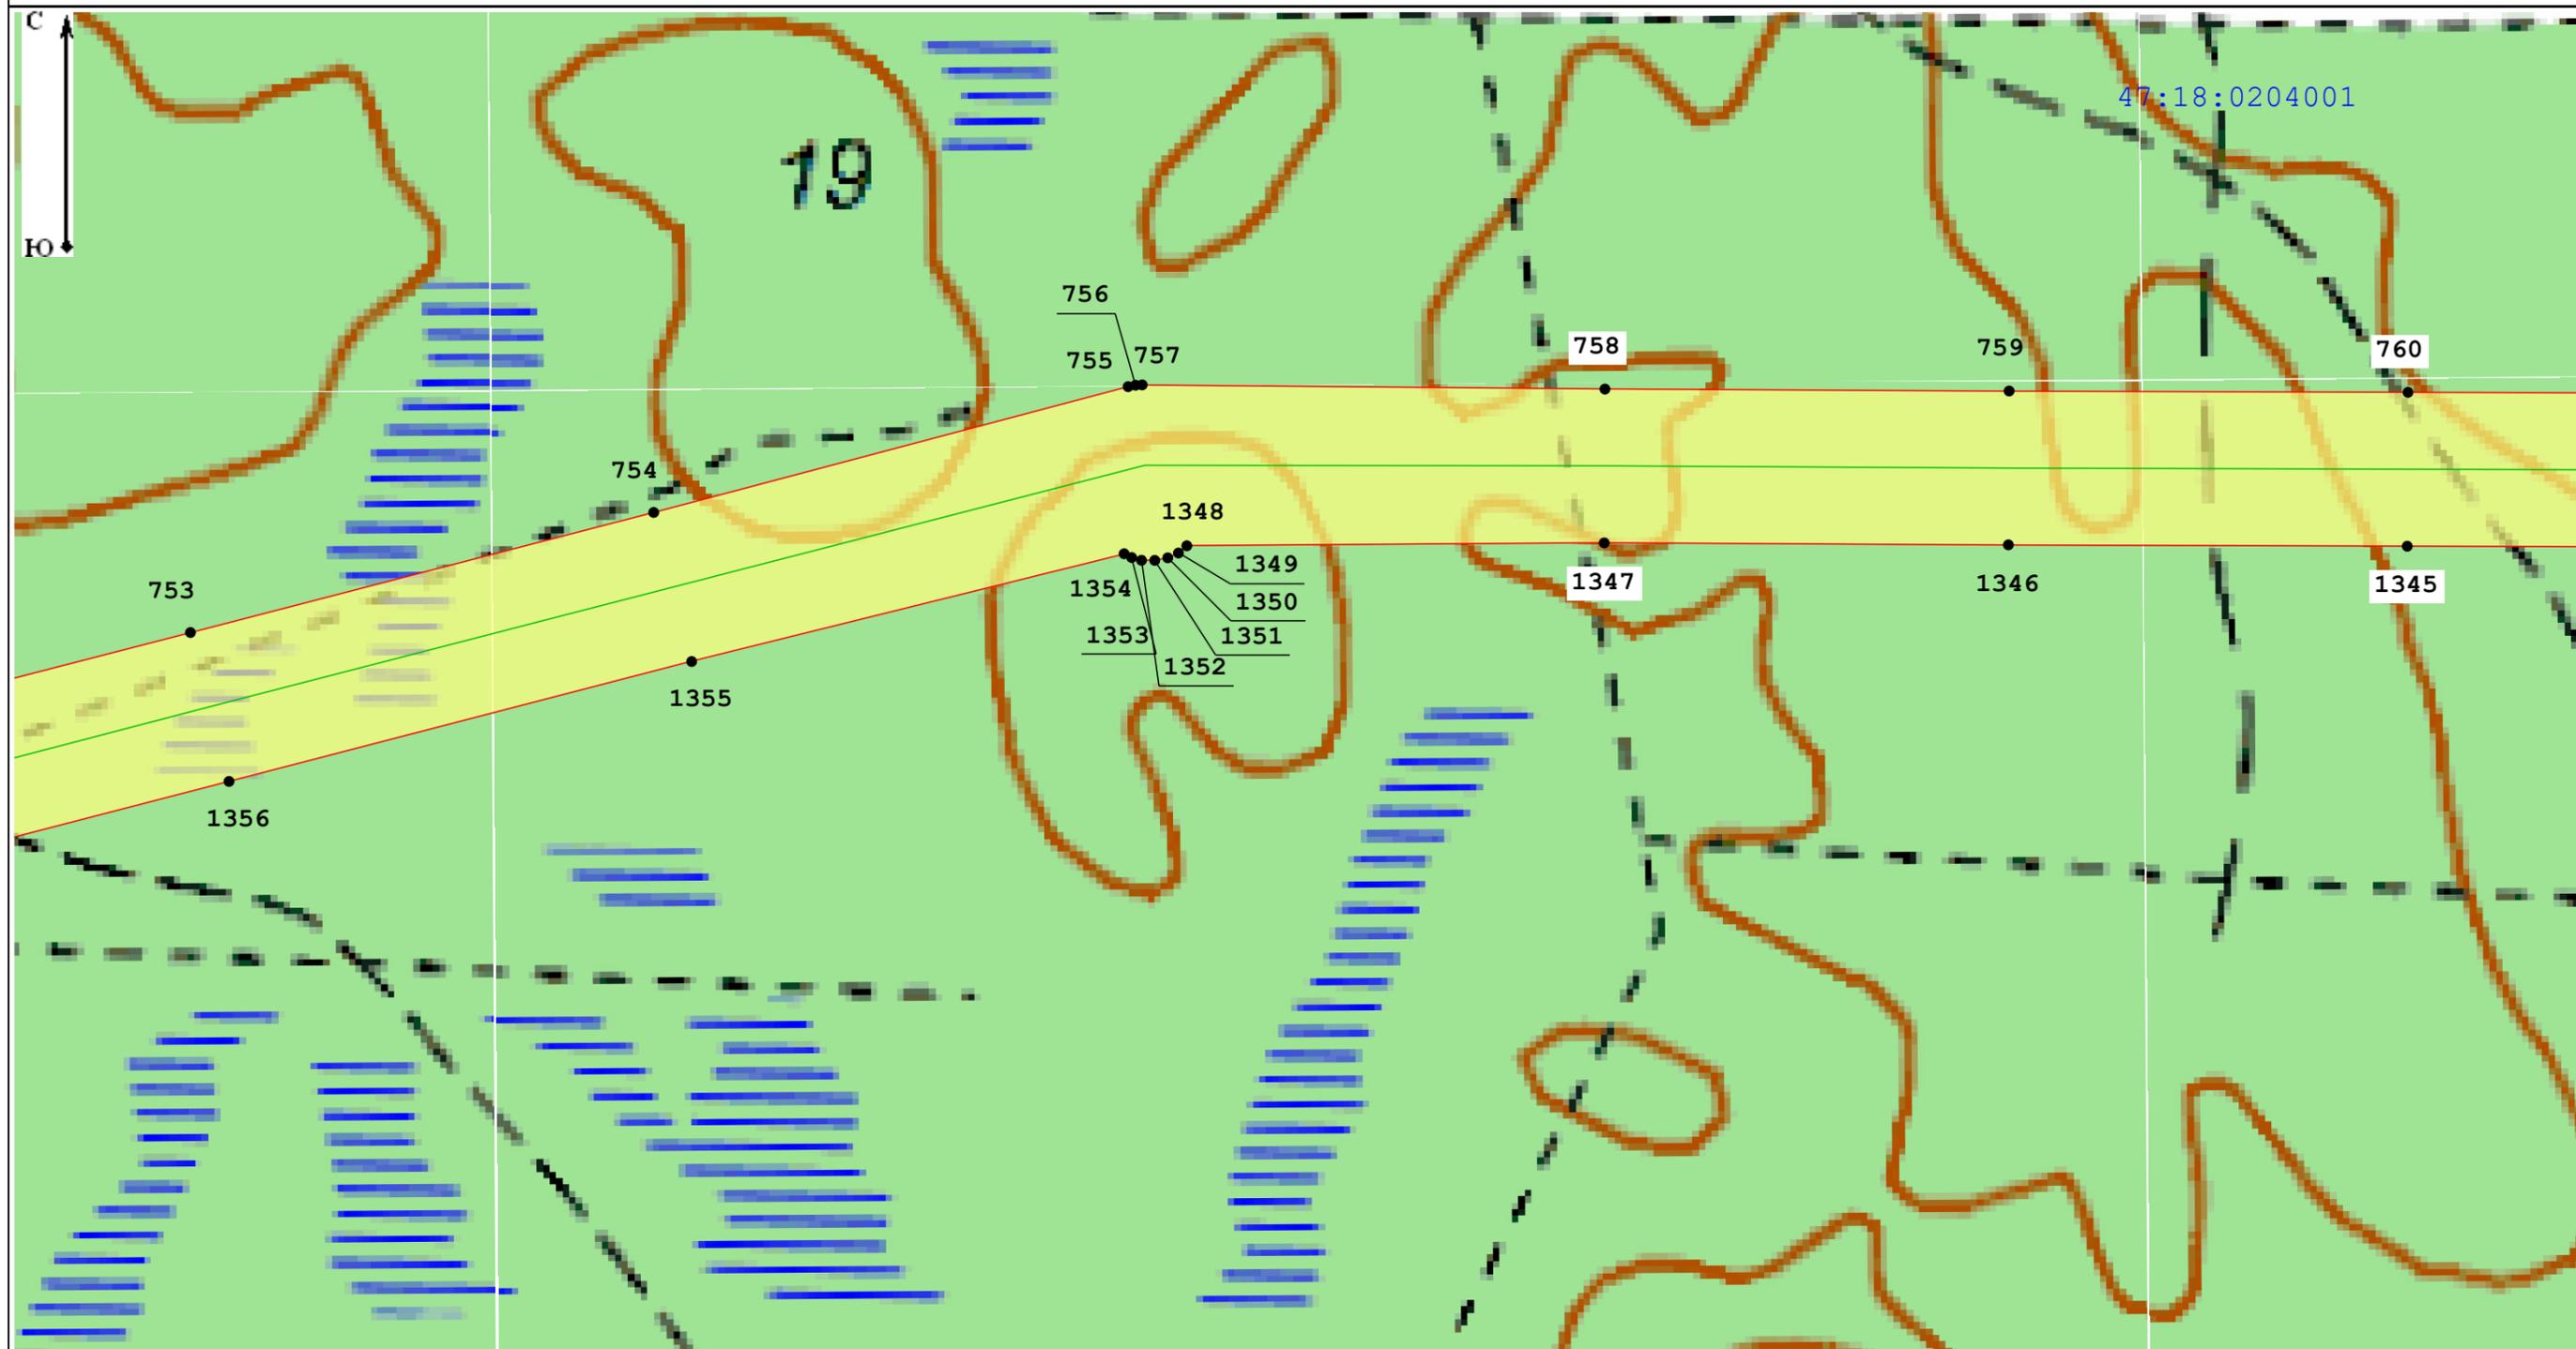

Масштаб 1:5 000

Условные обозначения:

47:13:1020001 - Номер кадастрового квартала

47:13:0000000:21288 - Кадастровый номер земельного участка, в отношении которого испрашивается публичный сервитут

— Местоположение "ВЛ 750 кВ Белозерская - Ленинградская"

— Границы кадастровых кварталов по данным единого государственного реестра недвижимости

□ - Границы публичного сервитута

— границы субъекта, МО, населенного пункта

— Границы земельных участков, имеющих в ЕГРН


• - Характерная точка границы устанавливаемого публичного сервитута

Подпись \_\_\_\_\_

Дата 03.10.2022

Место для оттиска печати (при наличии) лица, составившего описание местоположения границ объекта



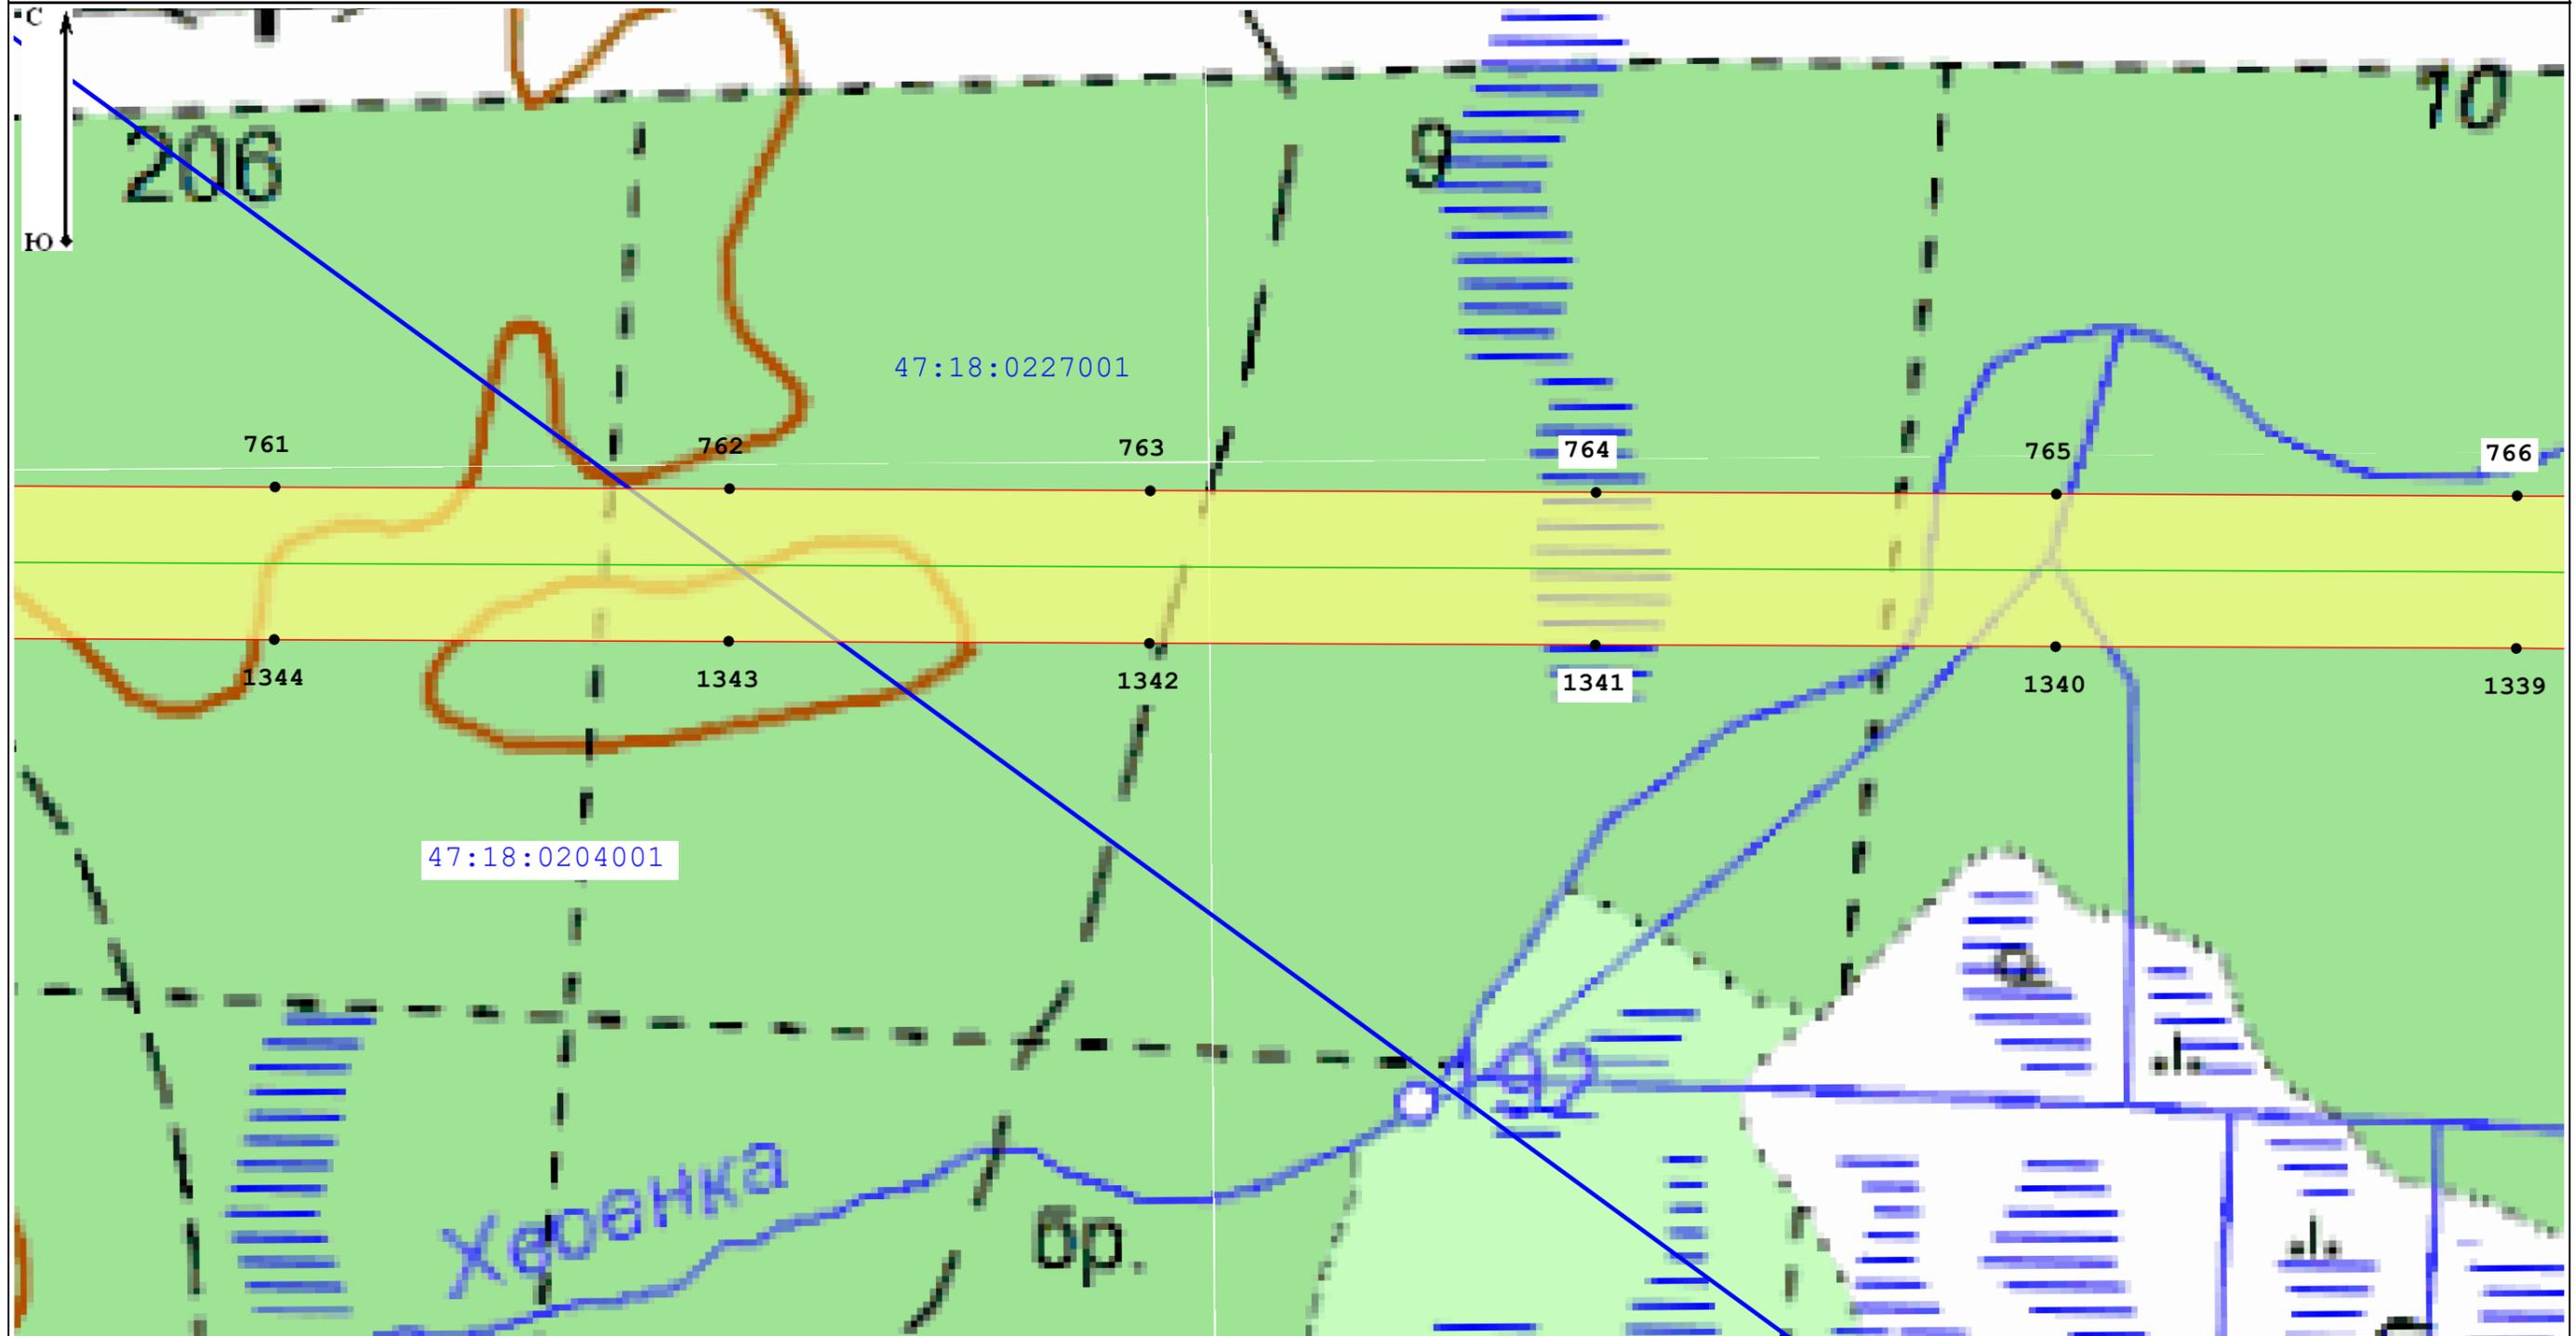

Масштаб 1:5 000

Условные обозначения:

47:13:1020001 - Номер кадастрового квартала

47:13:0000000:21288 - Кадастровый номер земельного участка, в отношении которого испрашивается публичный сервитут

— Местоположение "ВЛ 750 кВ Белозерская - Ленинградская"

— Границы кадастровых кварталов по данным единого государственного реестра недвижимости

□ - Границы публичного сервитута

— границы субъекта, МО, населенного пункта

— Границы земельных участков, имеющих в ЕГРН

• - Характерная точка границы устанавливаемого публичного сервитута


Подпись \_\_\_\_\_

Дата 03.10.2022

Место для оттиска печати (при наличии) лица, составившего описание местоположения границ объекта





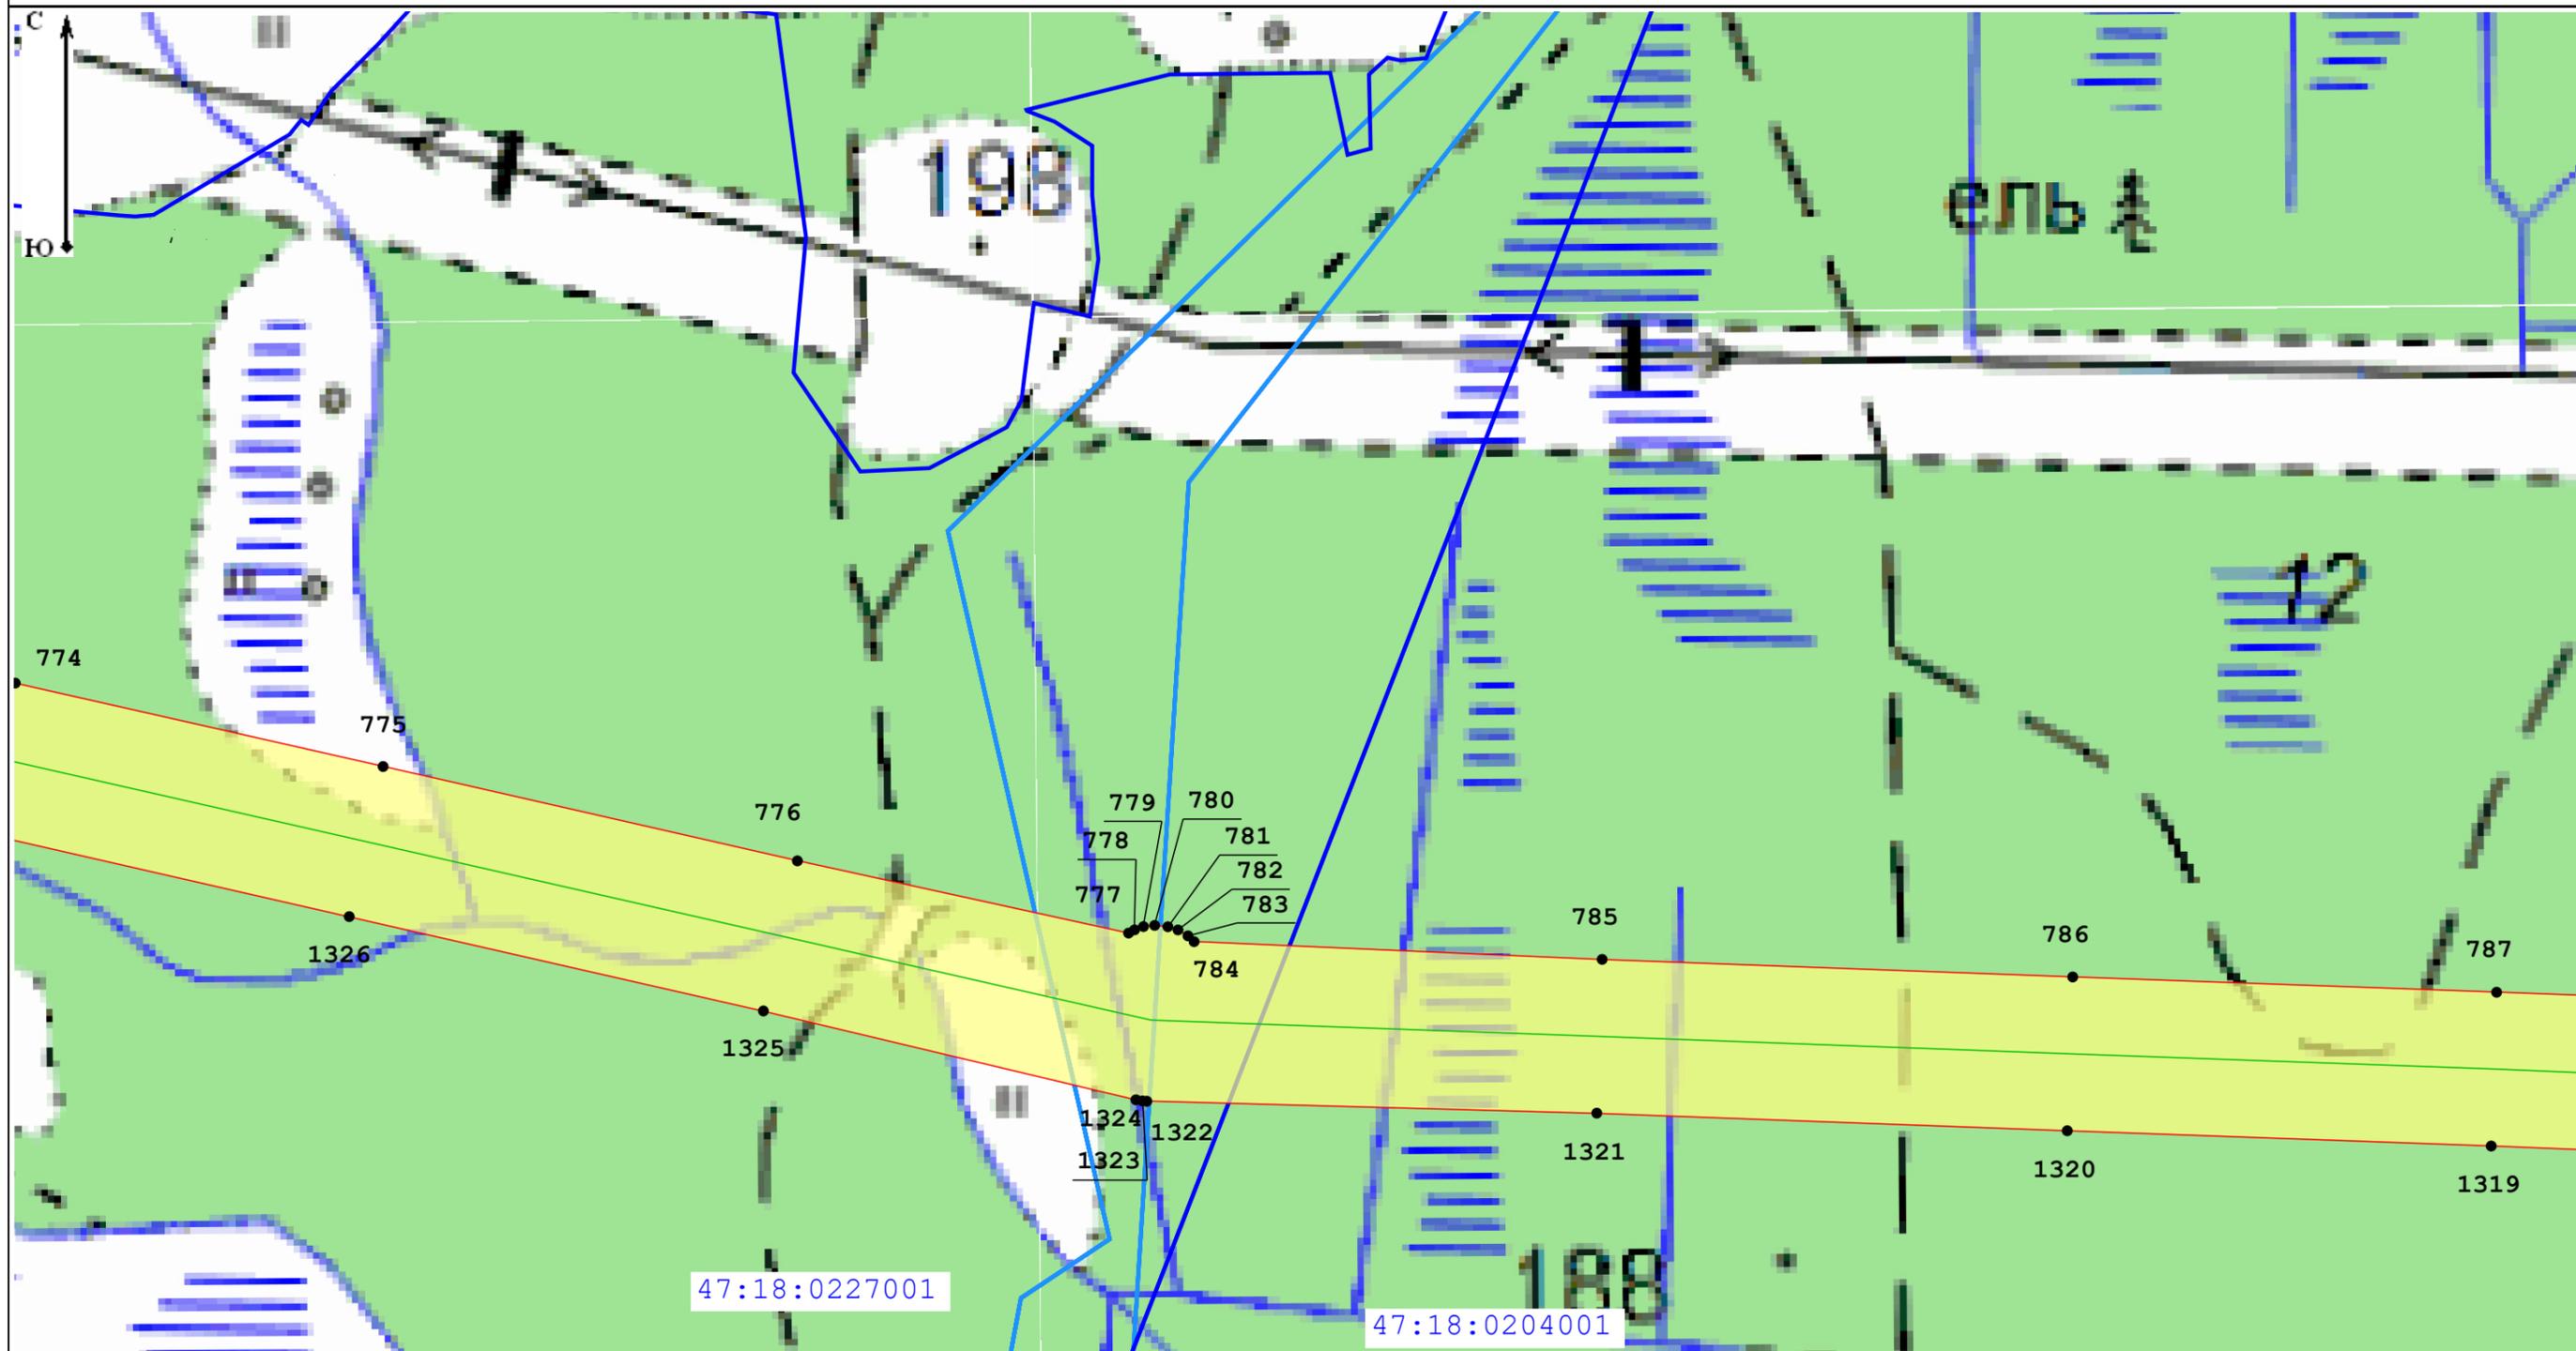

Масштаб 1:5 000

Условные обозначения:

47:13:1020001 - Номер кадастрового квартала

47:13:0000000:21288 - Кадастровый номер земельного участка, в отношении которого испрашивается публичный сервитут

— Местоположение "ВЛ 750 кВ Белозерская - Ленинградская"

— Границы кадастровых кварталов по данным единого государственного реестра недвижимости

□ - Границы публичного сервитута

— границы субъекта, МО, населенного пункта

— Границы земельных участков, имеющих в ЕГРН


• - Характерная точка границы устанавливаемого публичного сервитута

Подпись \_\_\_\_\_

Дата 03.10.2022

Место для оттиска печати (при наличии) лица, составившего описание местоположения границ объекта



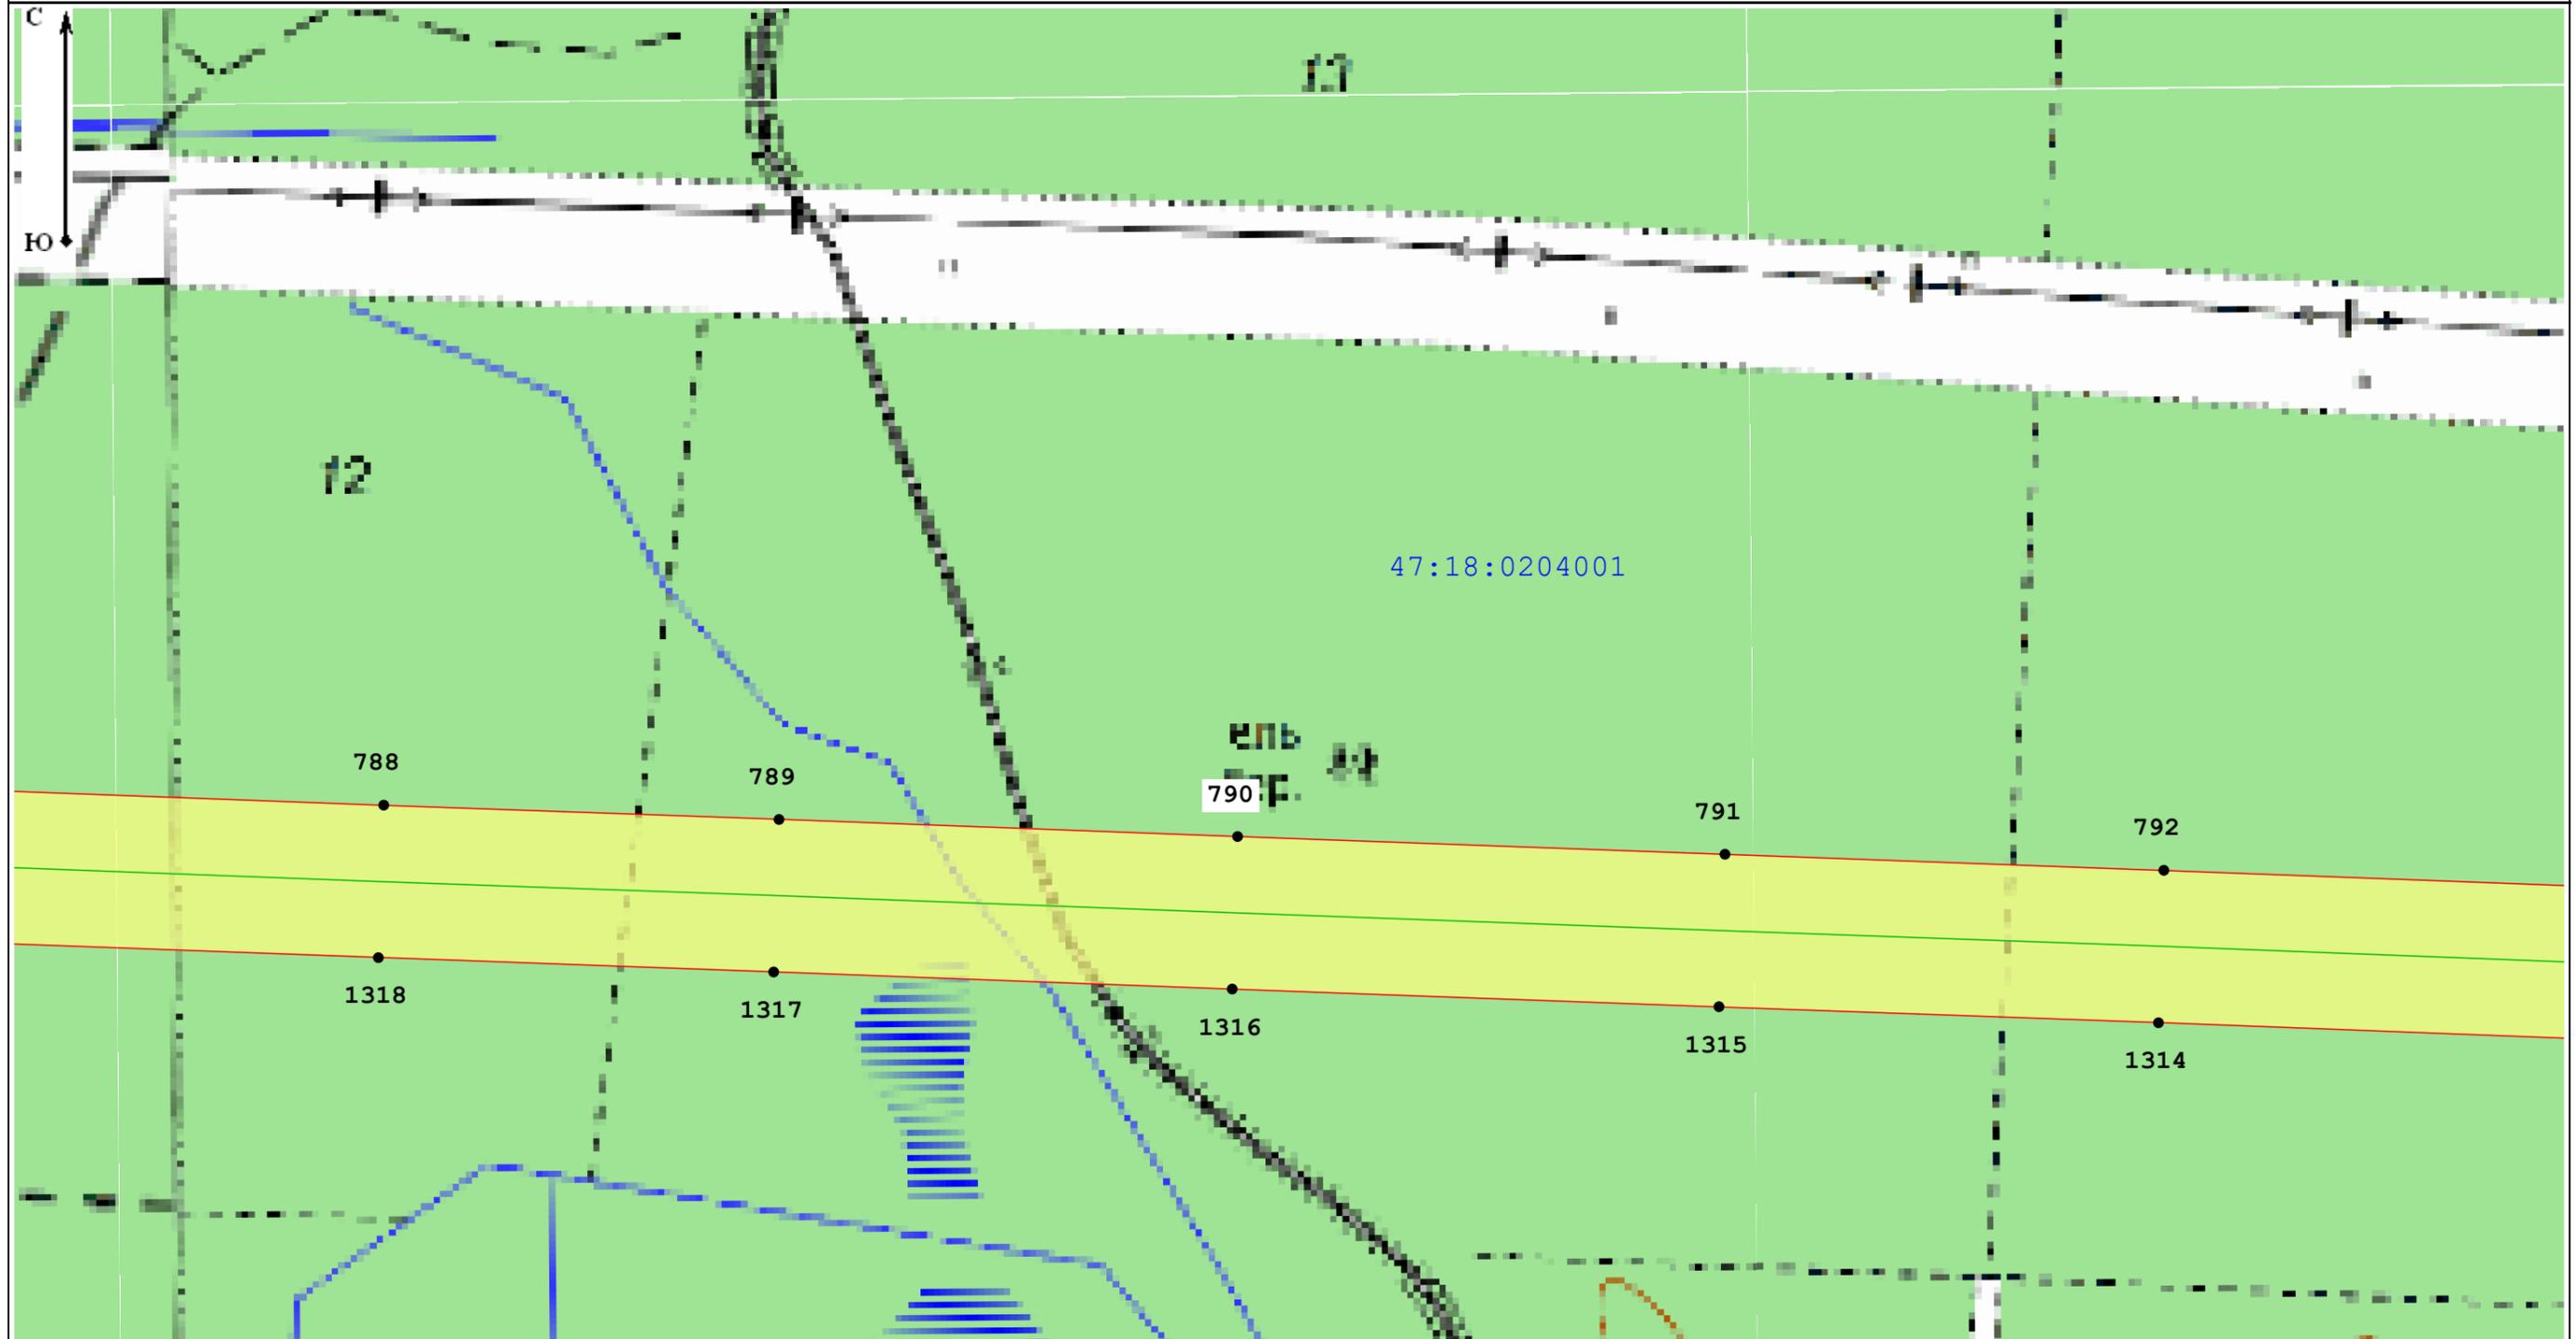

Масштаб 1:5 000

Условные обозначения:

47:13:1020001 - Номер кадастрового квартала

47:13:0000000:21288 - Кадастровый номер земельного участка, в отношении которого испрашивается публичный сервитут

— Местоположение "ВЛ 750 кВ Белозерская - Ленинградская"

— Границы кадастровых кварталов по данным единого государственного реестра недвижимости

□ - Границы публичного сервитута

— границы субъекта, МО, населенного пункта

— Границы земельных участков, имеющих в ЕГРН


• - Характерная точка границы устанавливаемого публичного сервитута

Подпись \_\_\_\_\_

Место для оттиска печати (при наличии) лица, составившего описание местоположения границ объекта



Дата 03.10.2022

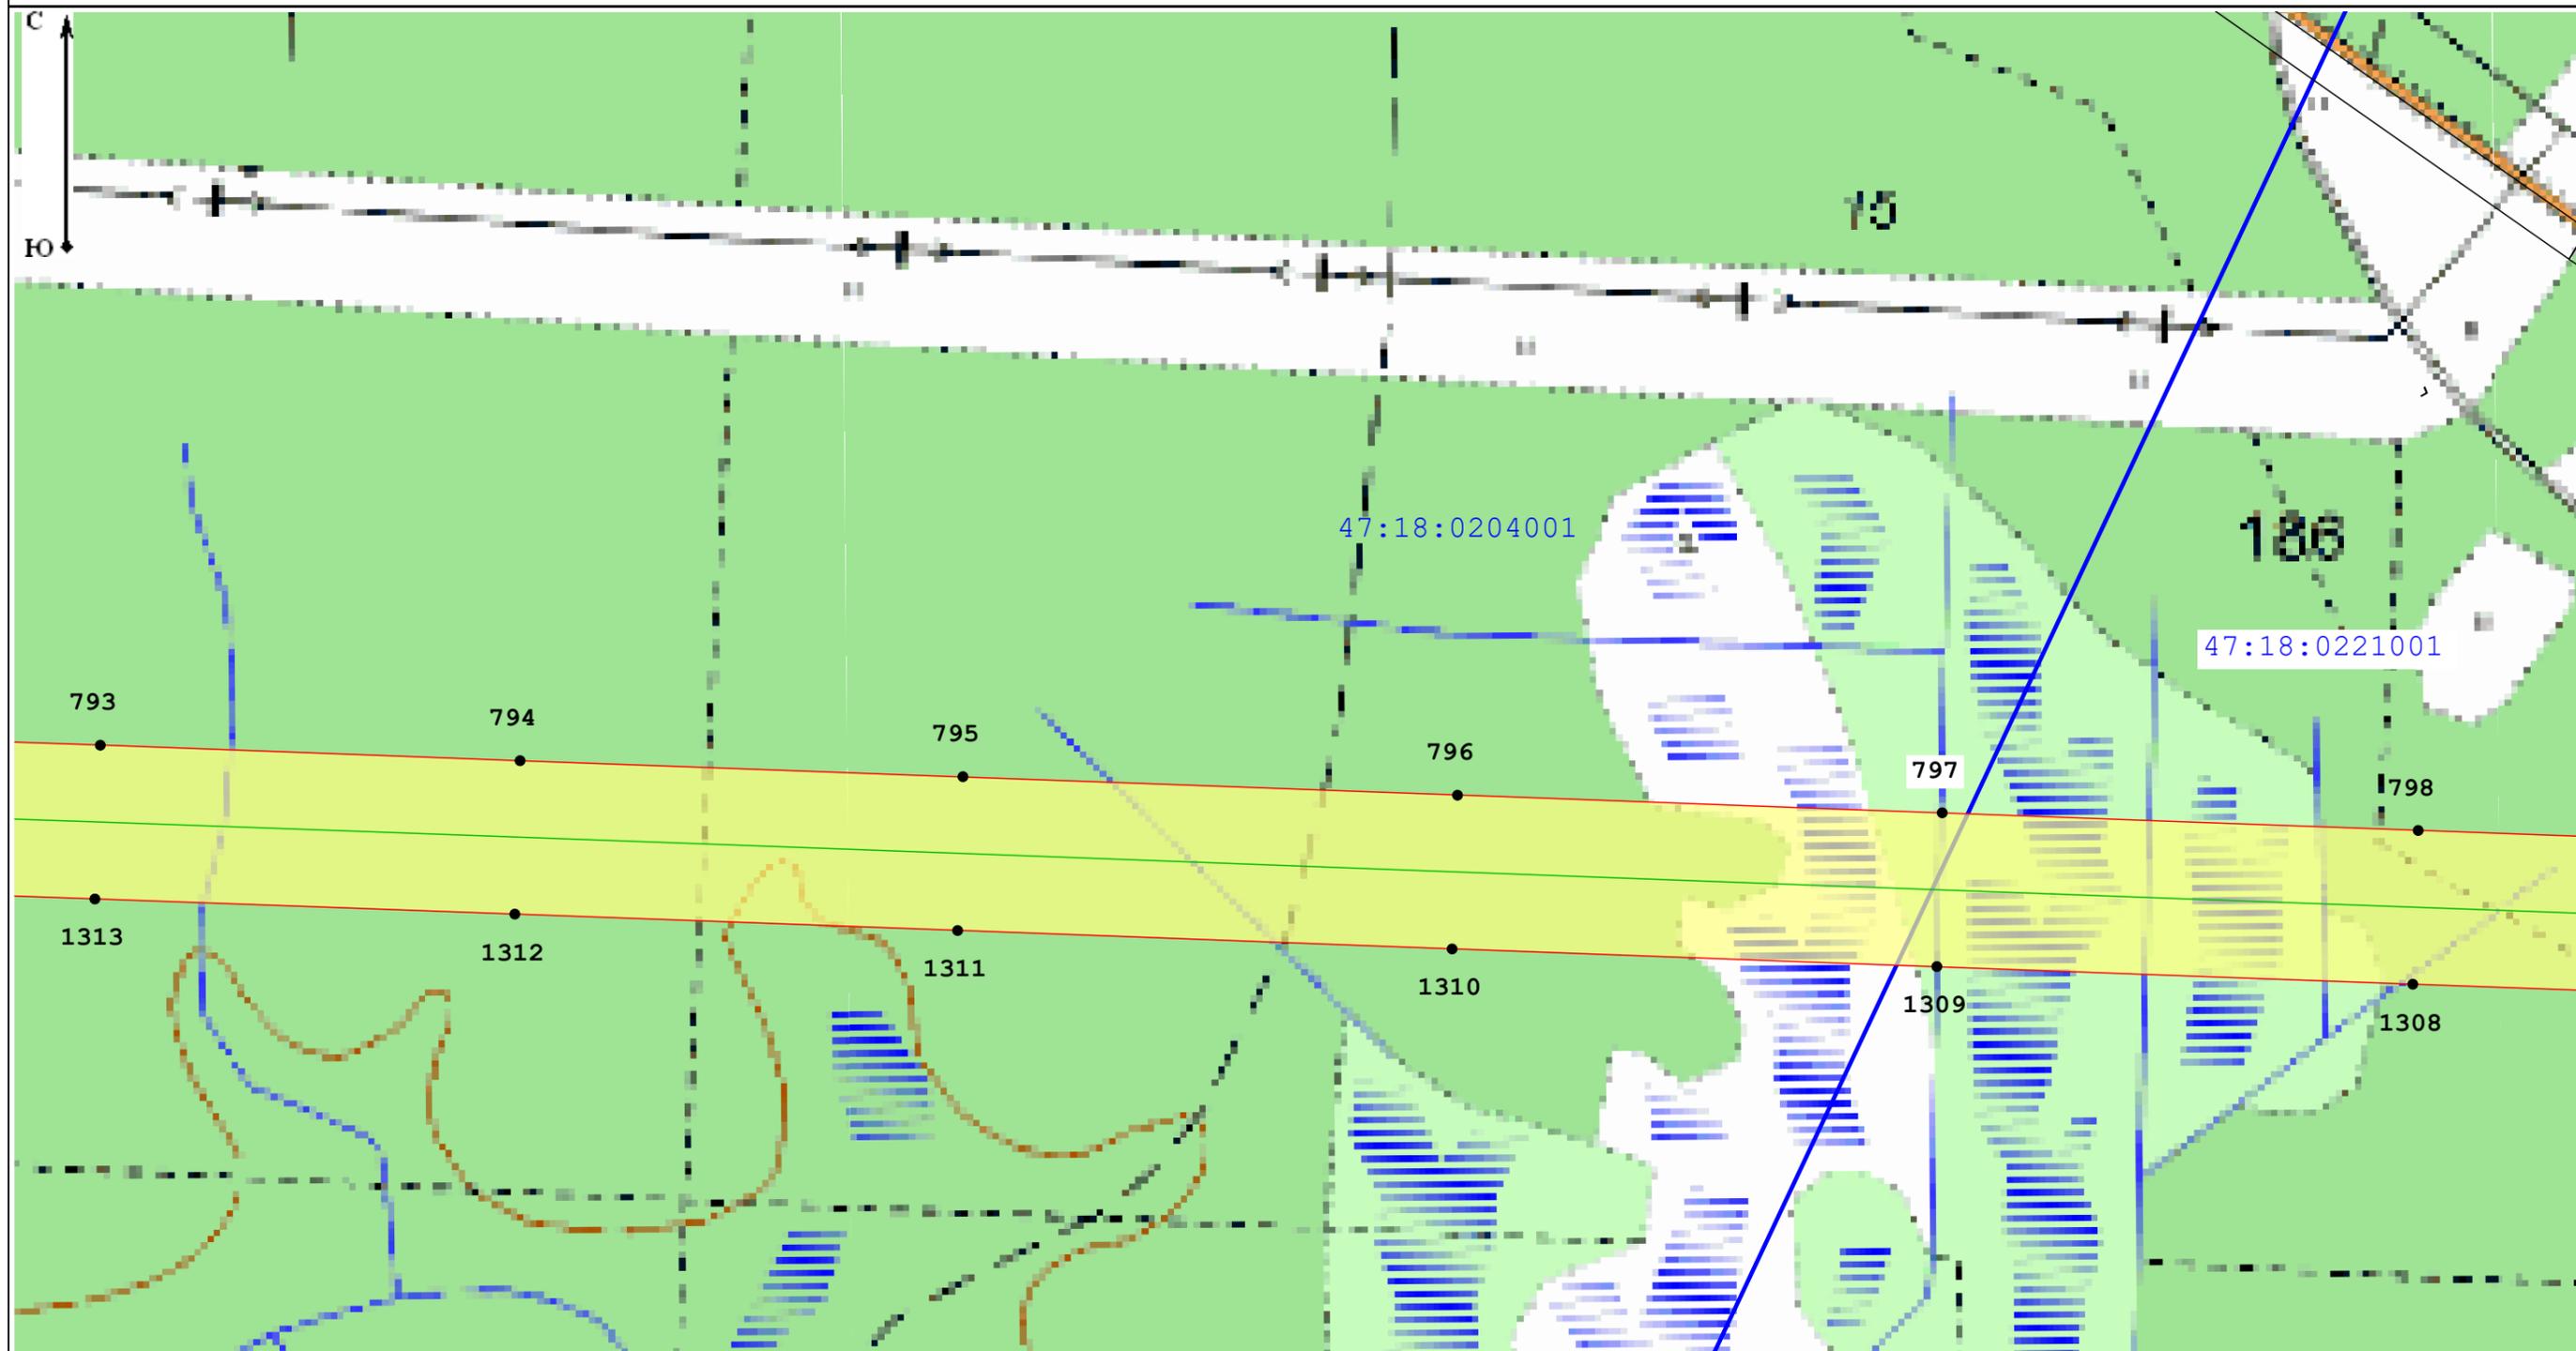

Масштаб 1:5 000

Условные обозначения:

47:13:1020001 - Номер кадастрового квартала

47:13:0000000:21288 - Кадастровый номер земельного участка, в отношении которого испрашивается публичный сервитут

— Местоположение "ВЛ 750 кВ Белозерская - Ленинградская"

— Границы кадастровых кварталов по данным единого государственного реестра недвижимости

□ - Границы публичного сервитута

— границы субъекта, МО, населенного пункта

— Границы земельных участков, имеющих в ЕГРН

• - Характерная точка границы устанавливаемого публичного сервитута

Подпись \_\_\_\_\_

Дата 03.10.2022


Место для оттиска печати (при наличии) лица, составившего описание местоположения границ объекта



Раздел 4

Схема расположения границ публичного сервитута

Лист 66

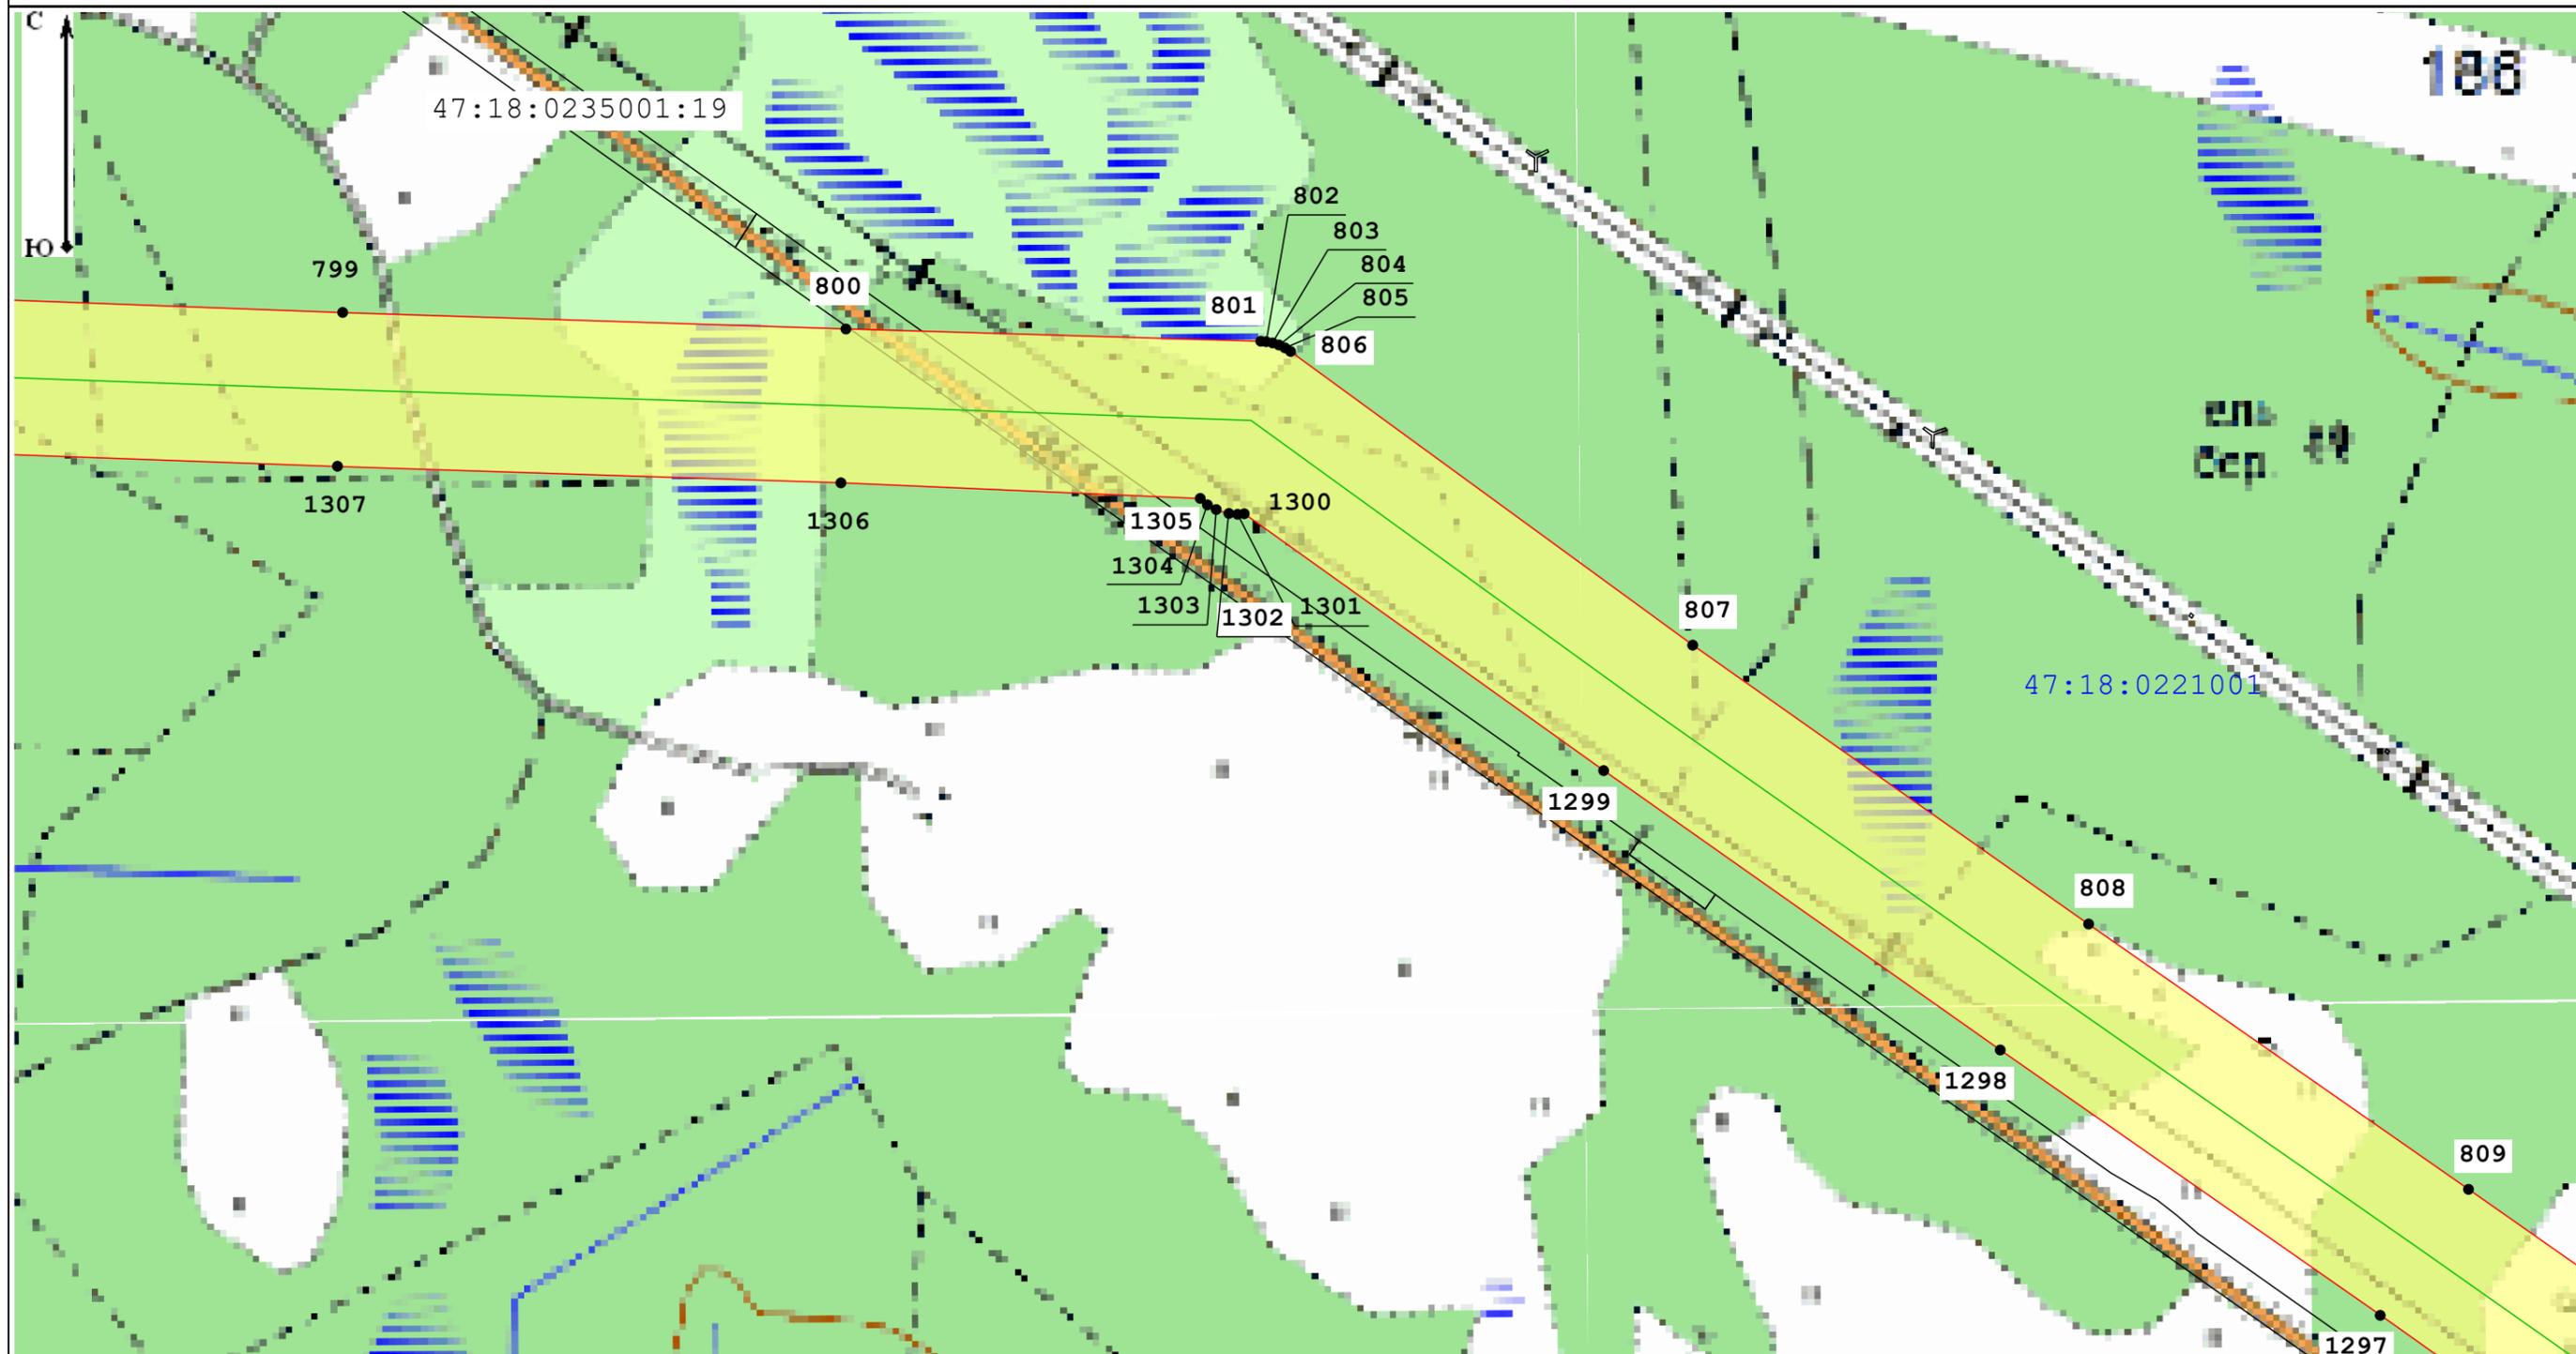

Масштаб 1:5 000

Условные обозначения:

47:13:1020001 - Номер кадастрового квартала

47:13:0000000:21288 - Кадастровый номер земельного участка, в отношении которого испрашивается публичный сервитут

— Местоположение "ВЛ 750 кВ Белозерская - Ленинградская"

— Границы кадастровых кварталов по данным единого государственного реестра недвижимости

□ - Границы публичного сервитута

— границы субъекта, МО, населенного пункта

— Границы земельных участков, имеющих в ЕГРН

• - Характерная точка границы устанавливаемого публичного сервитута


Подпись \_\_\_\_\_

Место для оттиска печати (при наличии) лица, составившего описание местоположения границ объекта



Дата \_\_\_\_\_

03.10.2022

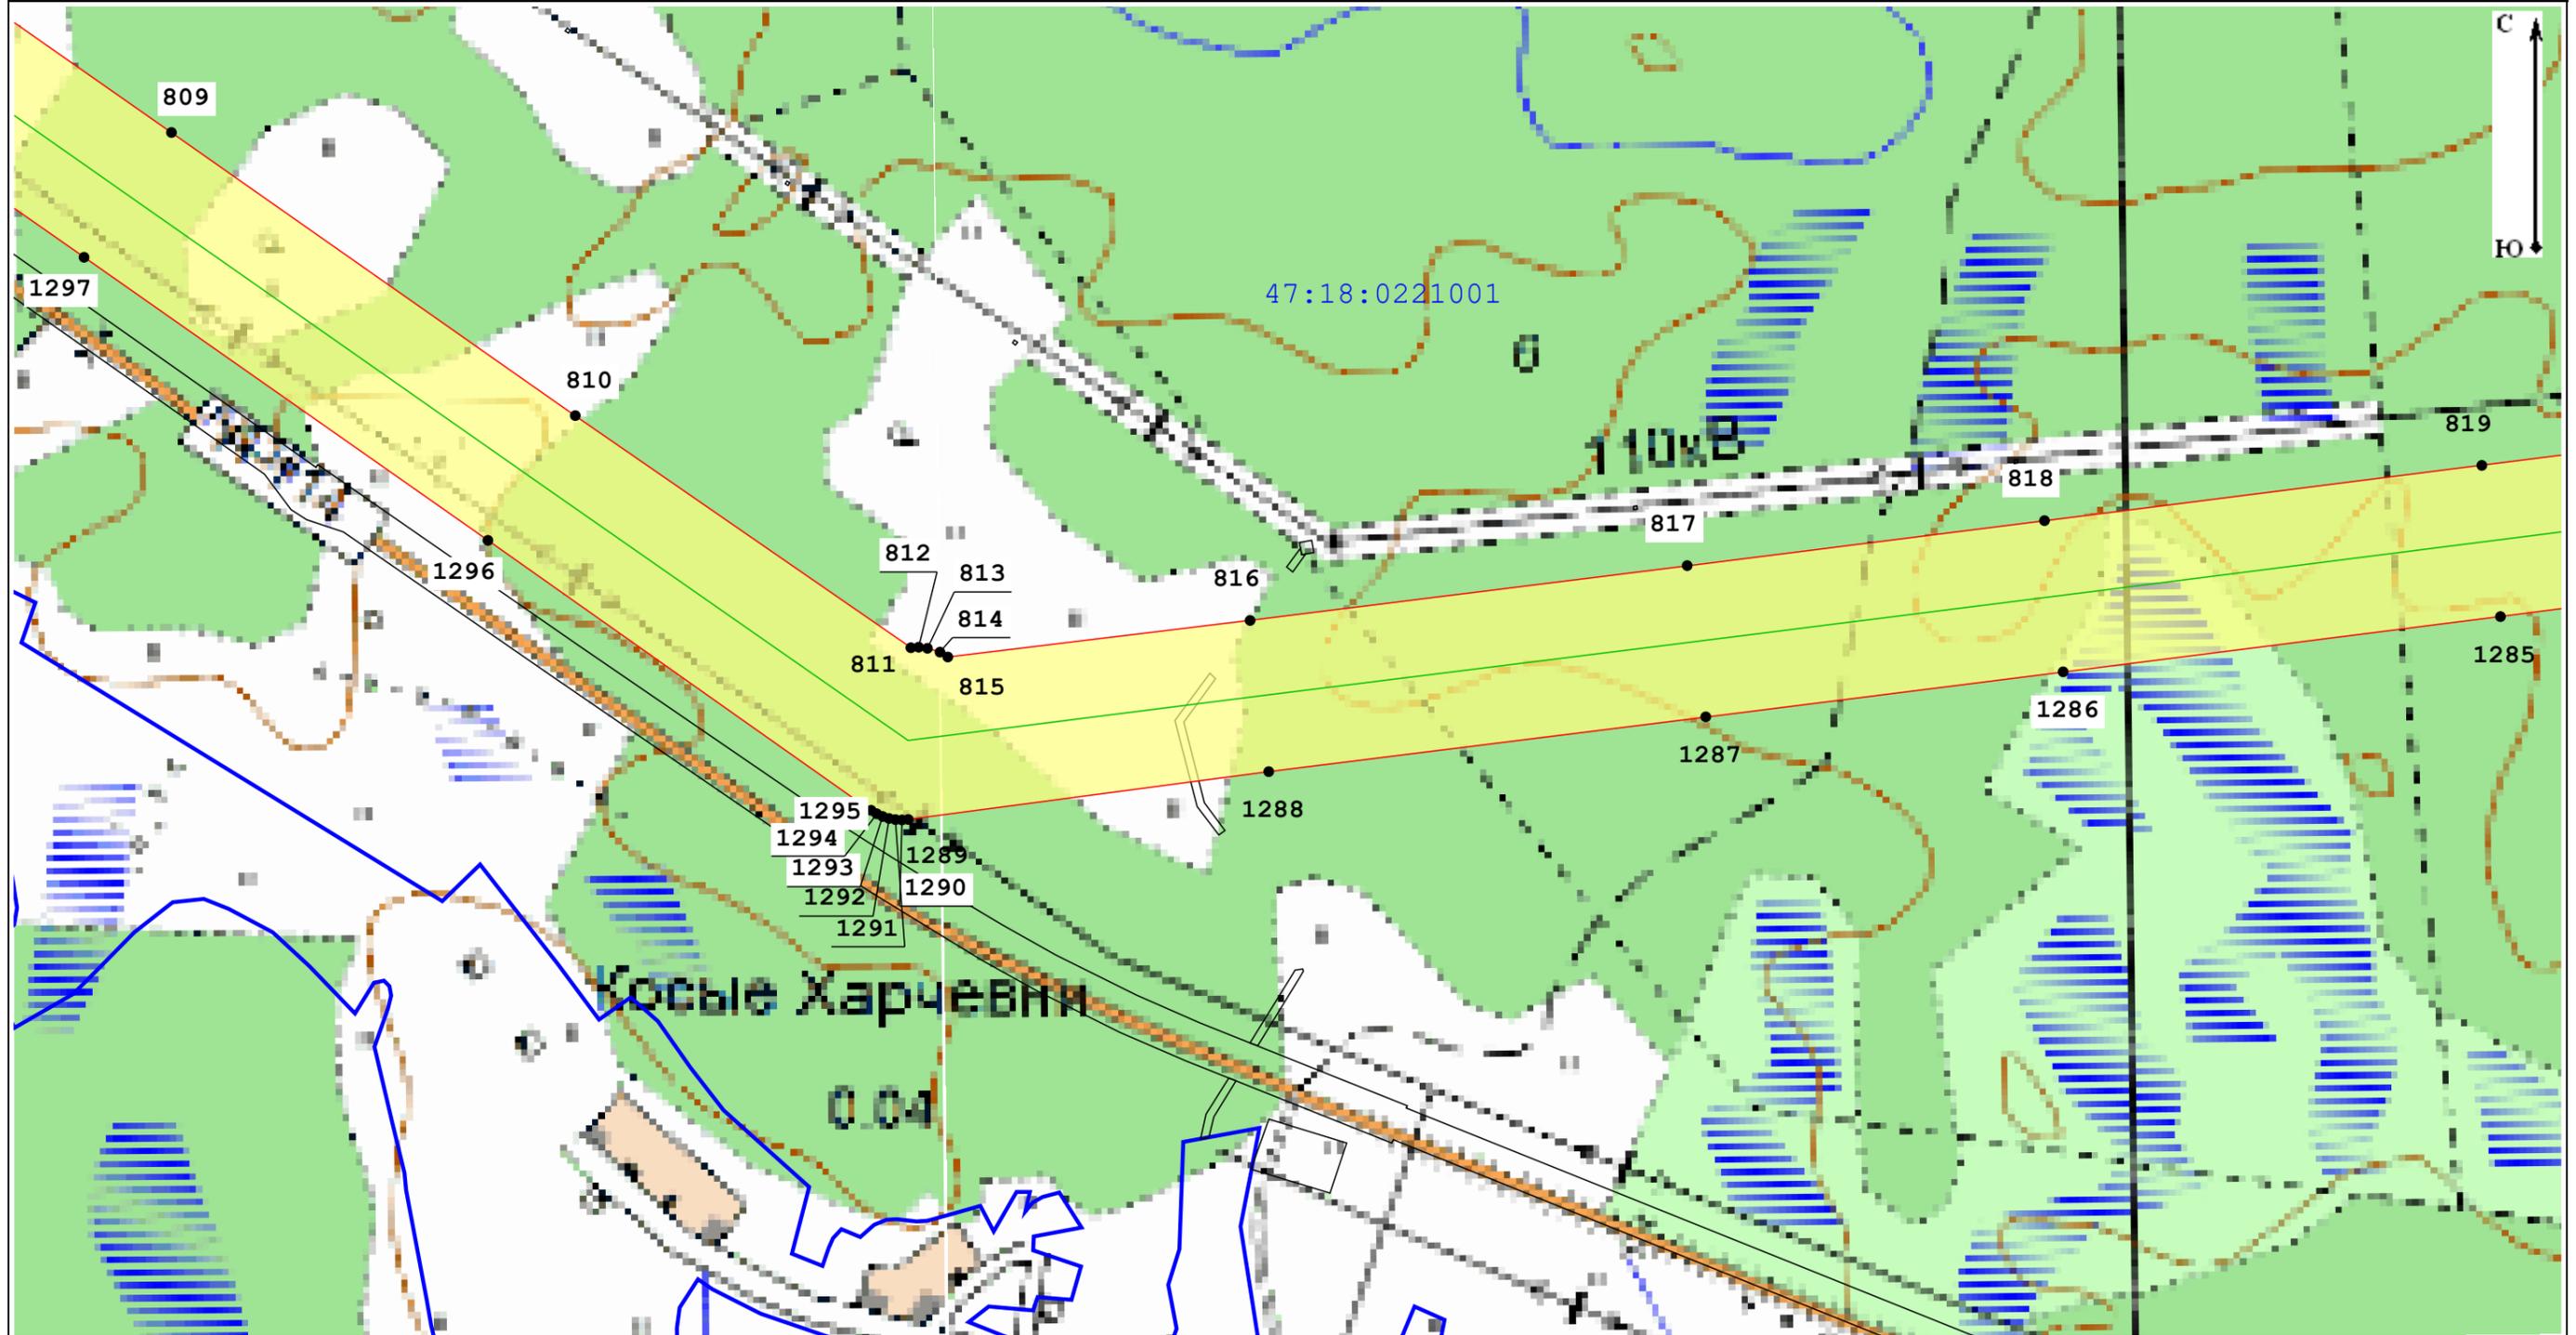

Масштаб 1:5 000

Условные обозначения:

47:13:1020001 - Номер кадастрового квартала

47:13:0000000:21288 - Кадастровый номер земельного участка, в отношении которого испрашивается публичный сервитут

— Местоположение "ВЛ 750 кВ Белозерская - Ленинградская"

— Границы кадастровых кварталов по данным единого государственного реестра недвижимости

□ - Границы публичного сервитута

— границы субъекта, МО, населенного пункта

— Границы земельных участков, имеющих в ЕГРН


• - Характерная точка границы устанавливаемого публичного сервитута

Подпись \_\_\_\_\_

Место для оттиска печати (при наличии) лица, составившего описание местоположения границ объекта



Дата 03.10.2022

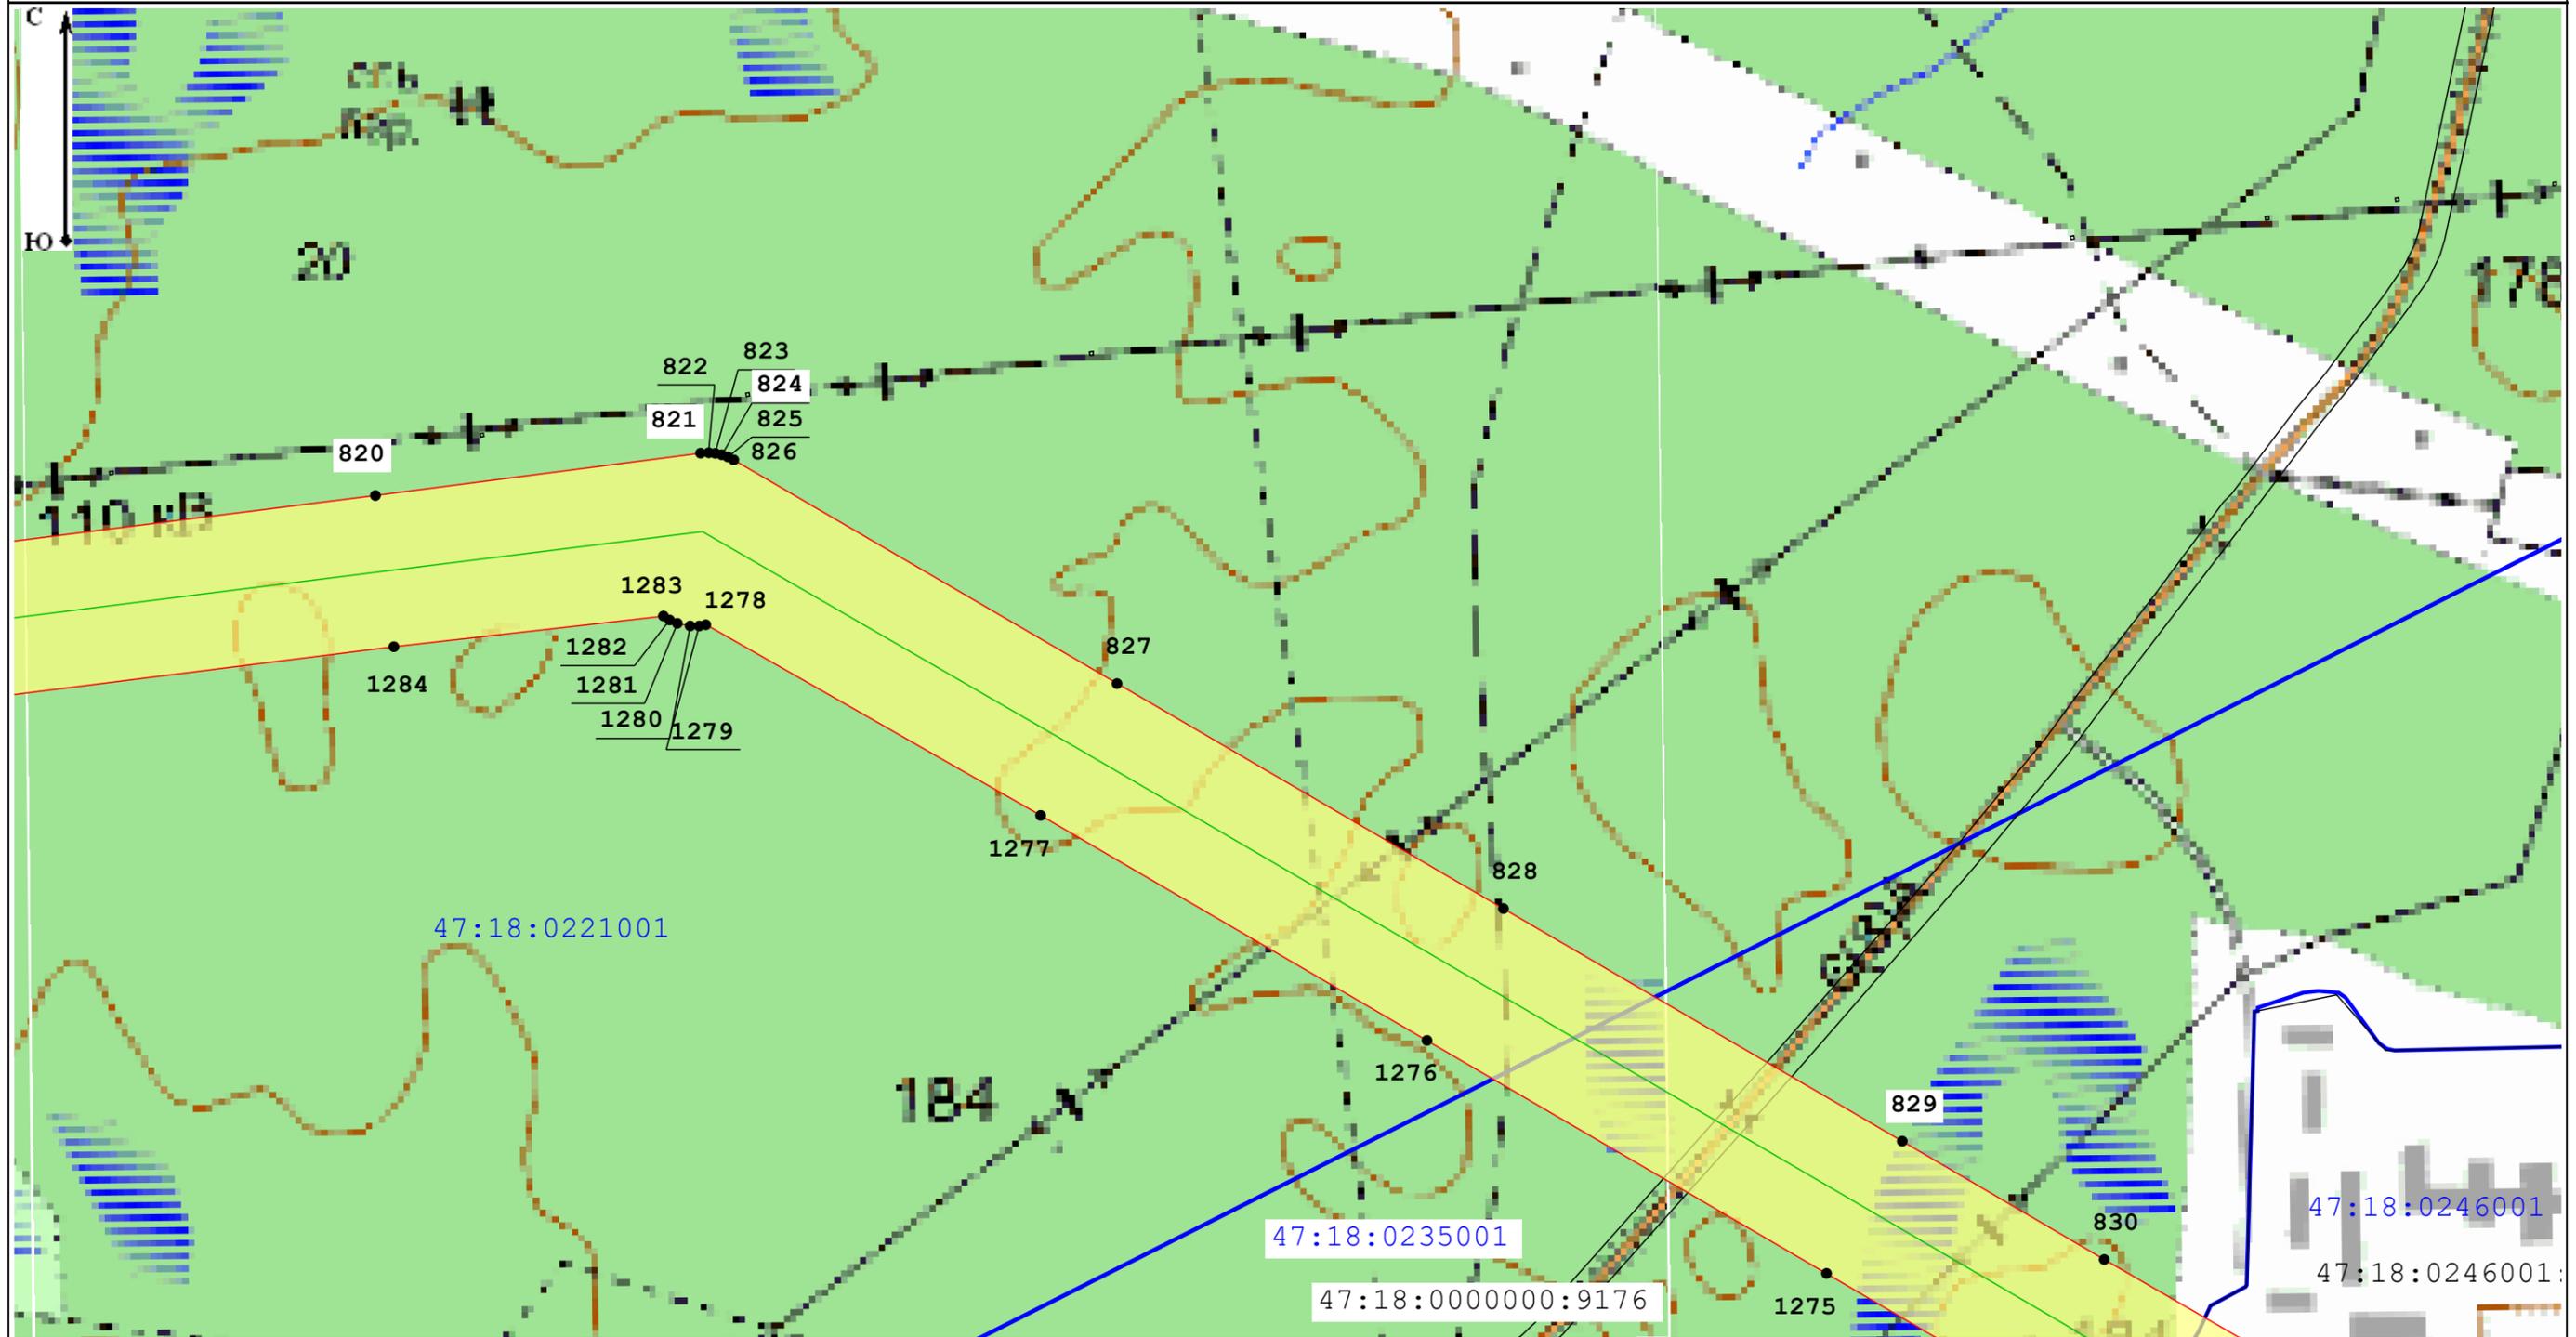

Масштаб 1:5 000

Условные обозначения:

47:13:1020001 - Номер кадастрового квартала

47:13:0000000:21288 - Кадастровый номер земельного участка, в отношении которого испрашивается публичный сервитут

— Местоположение "ВЛ 750 кВ Белозерская - Ленинградская"

— Границы кадастровых кварталов по данным единого государственного реестра недвижимости

□ - Границы публичного сервитута

— границы субъекта, МО, населенного пункта

— Границы земельных участков, имеющих в ЕГРН

• - Характерная точка границы устанавливаемого публичного сервитута


Подпись \_\_\_\_\_

Дата \_\_\_\_\_

03.10.2022

Место для оттиска печати (при наличии) лица, составившего описание местоположения границ объекта



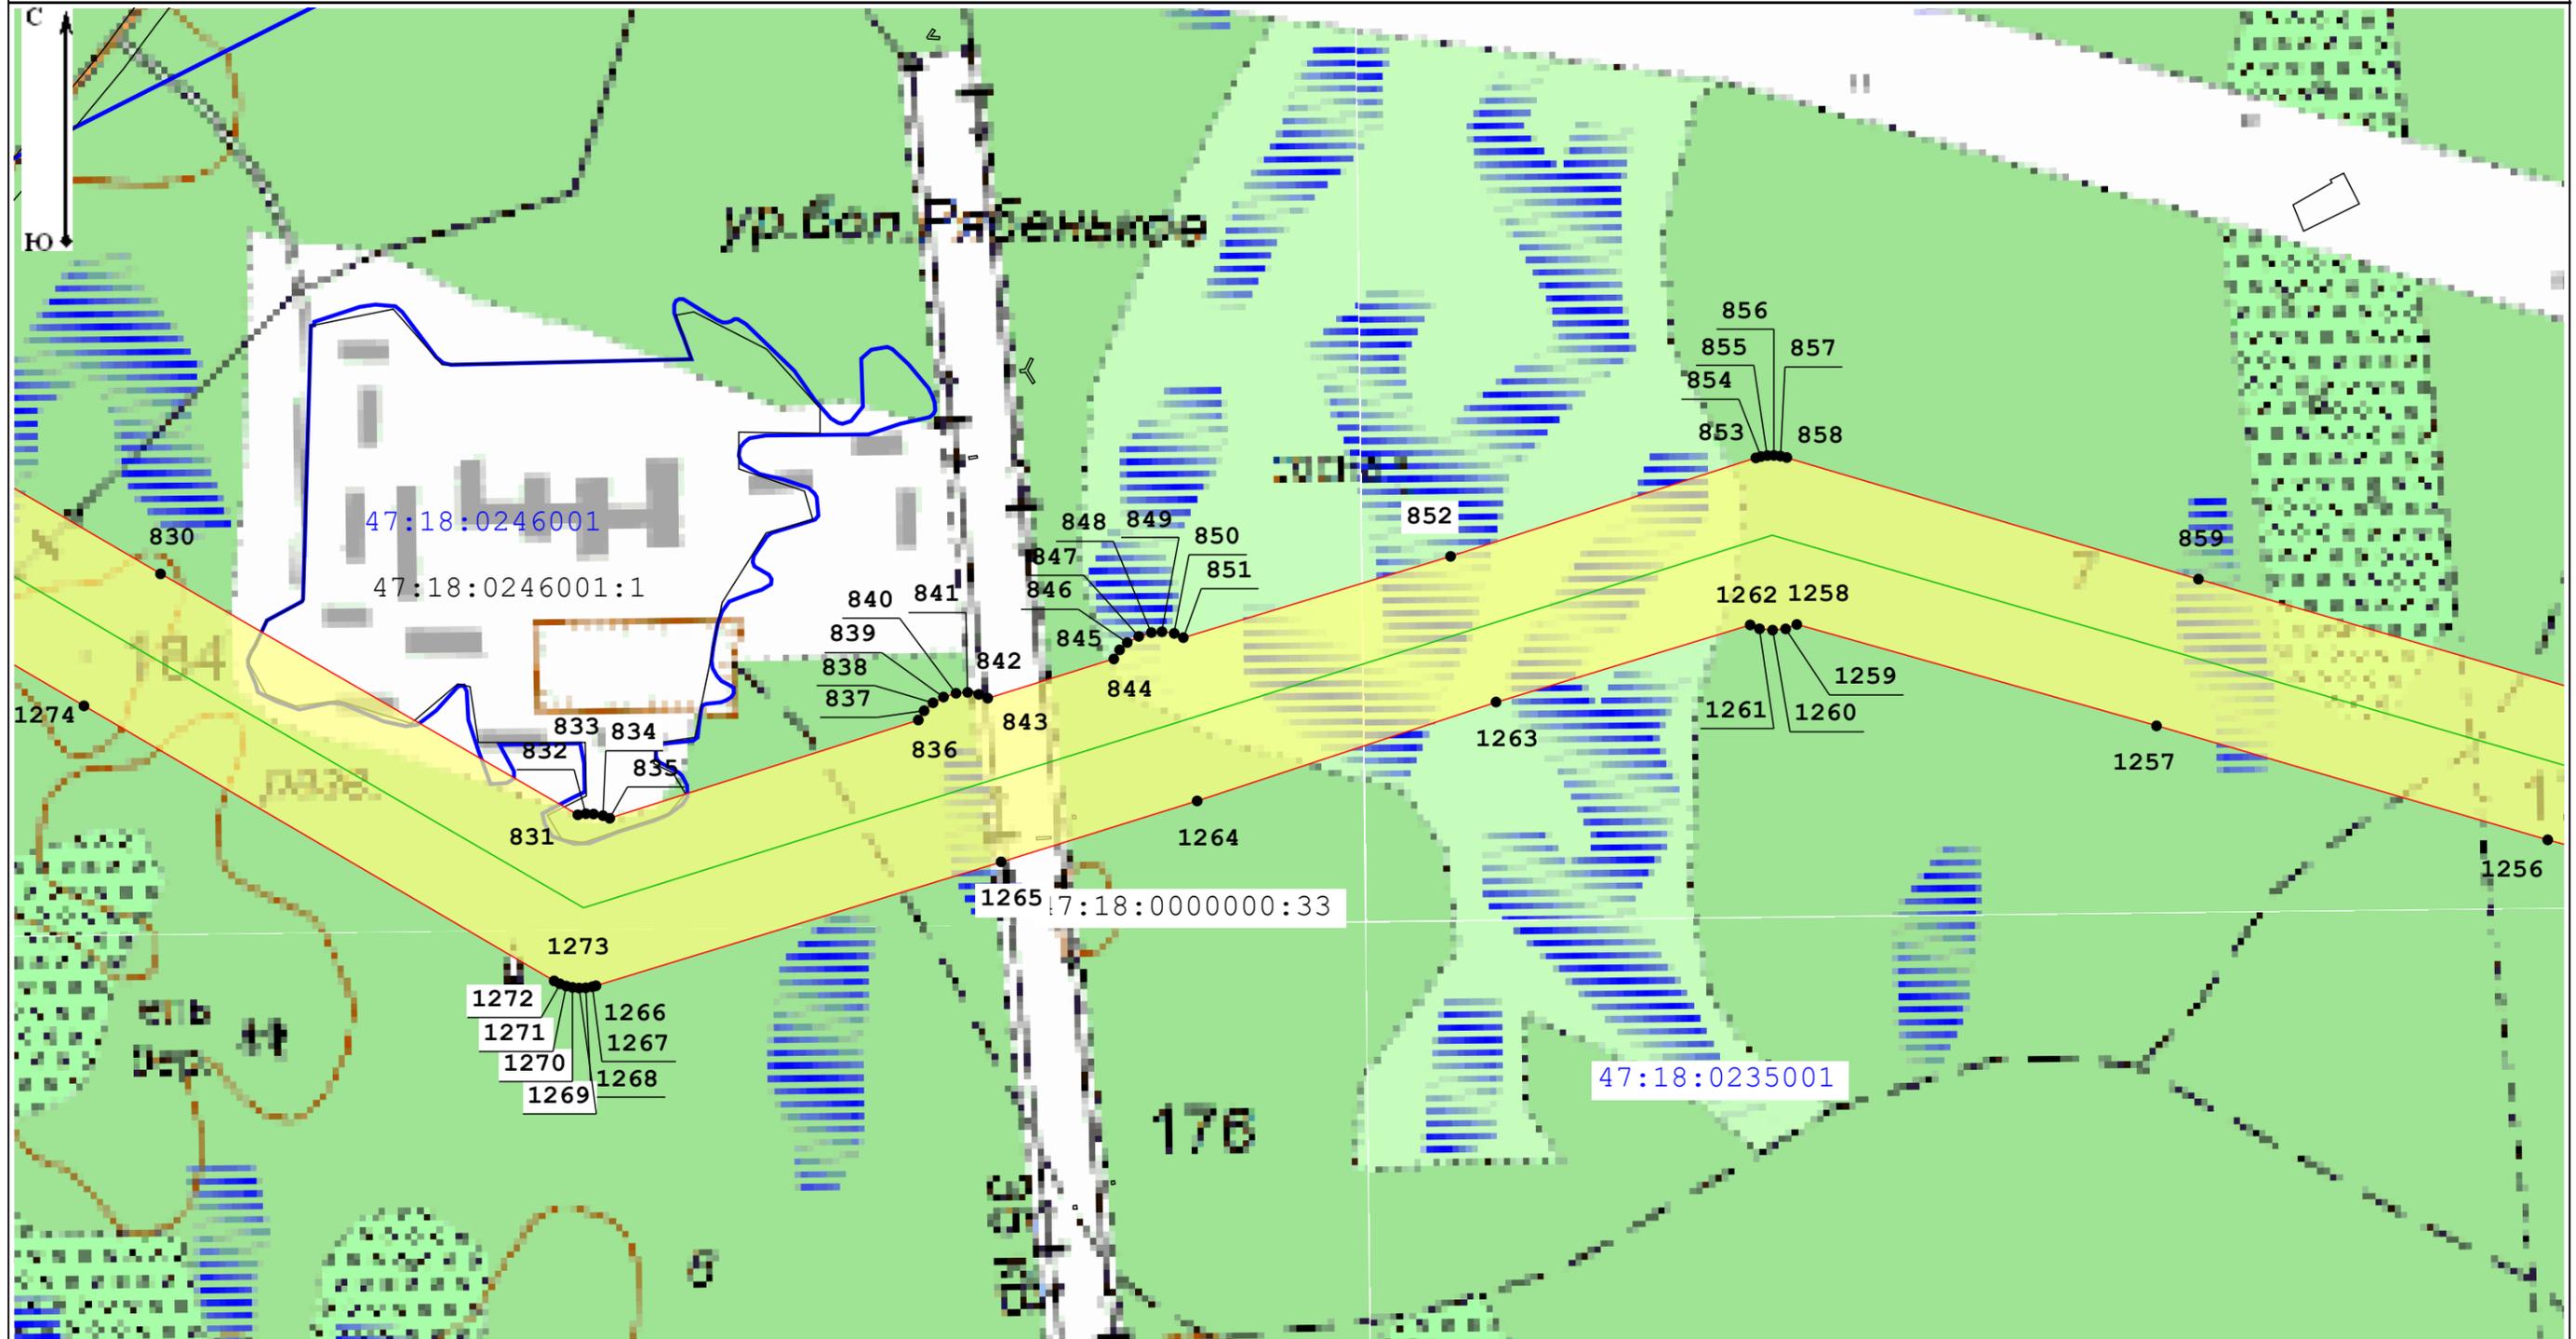

Масштаб 1:5 000

Условные обозначения:

47:13:1020001 - Номер кадастрового квартала

47:13:0000000:21288 - Кадастровый номер земельного участка, в отношении которого испрашивается публичный сервитут

— Местоположение "ВЛ 750 кВ Белозерская - Ленинградская"

— Границы кадастровых кварталов по данным единого государственного реестра недвижимости

— Границы публичного сервитута

— границы субъекта, МО, населенного пункта

— Границы земельных участков, имеющих в ЕГРН


— Характерная точка границы устанавливаемого публичного сервитута

Подпись \_\_\_\_\_

Место для оттиска печати (при наличии) лица, составившего описание местоположения границ объекта



Дата 03.10.2022

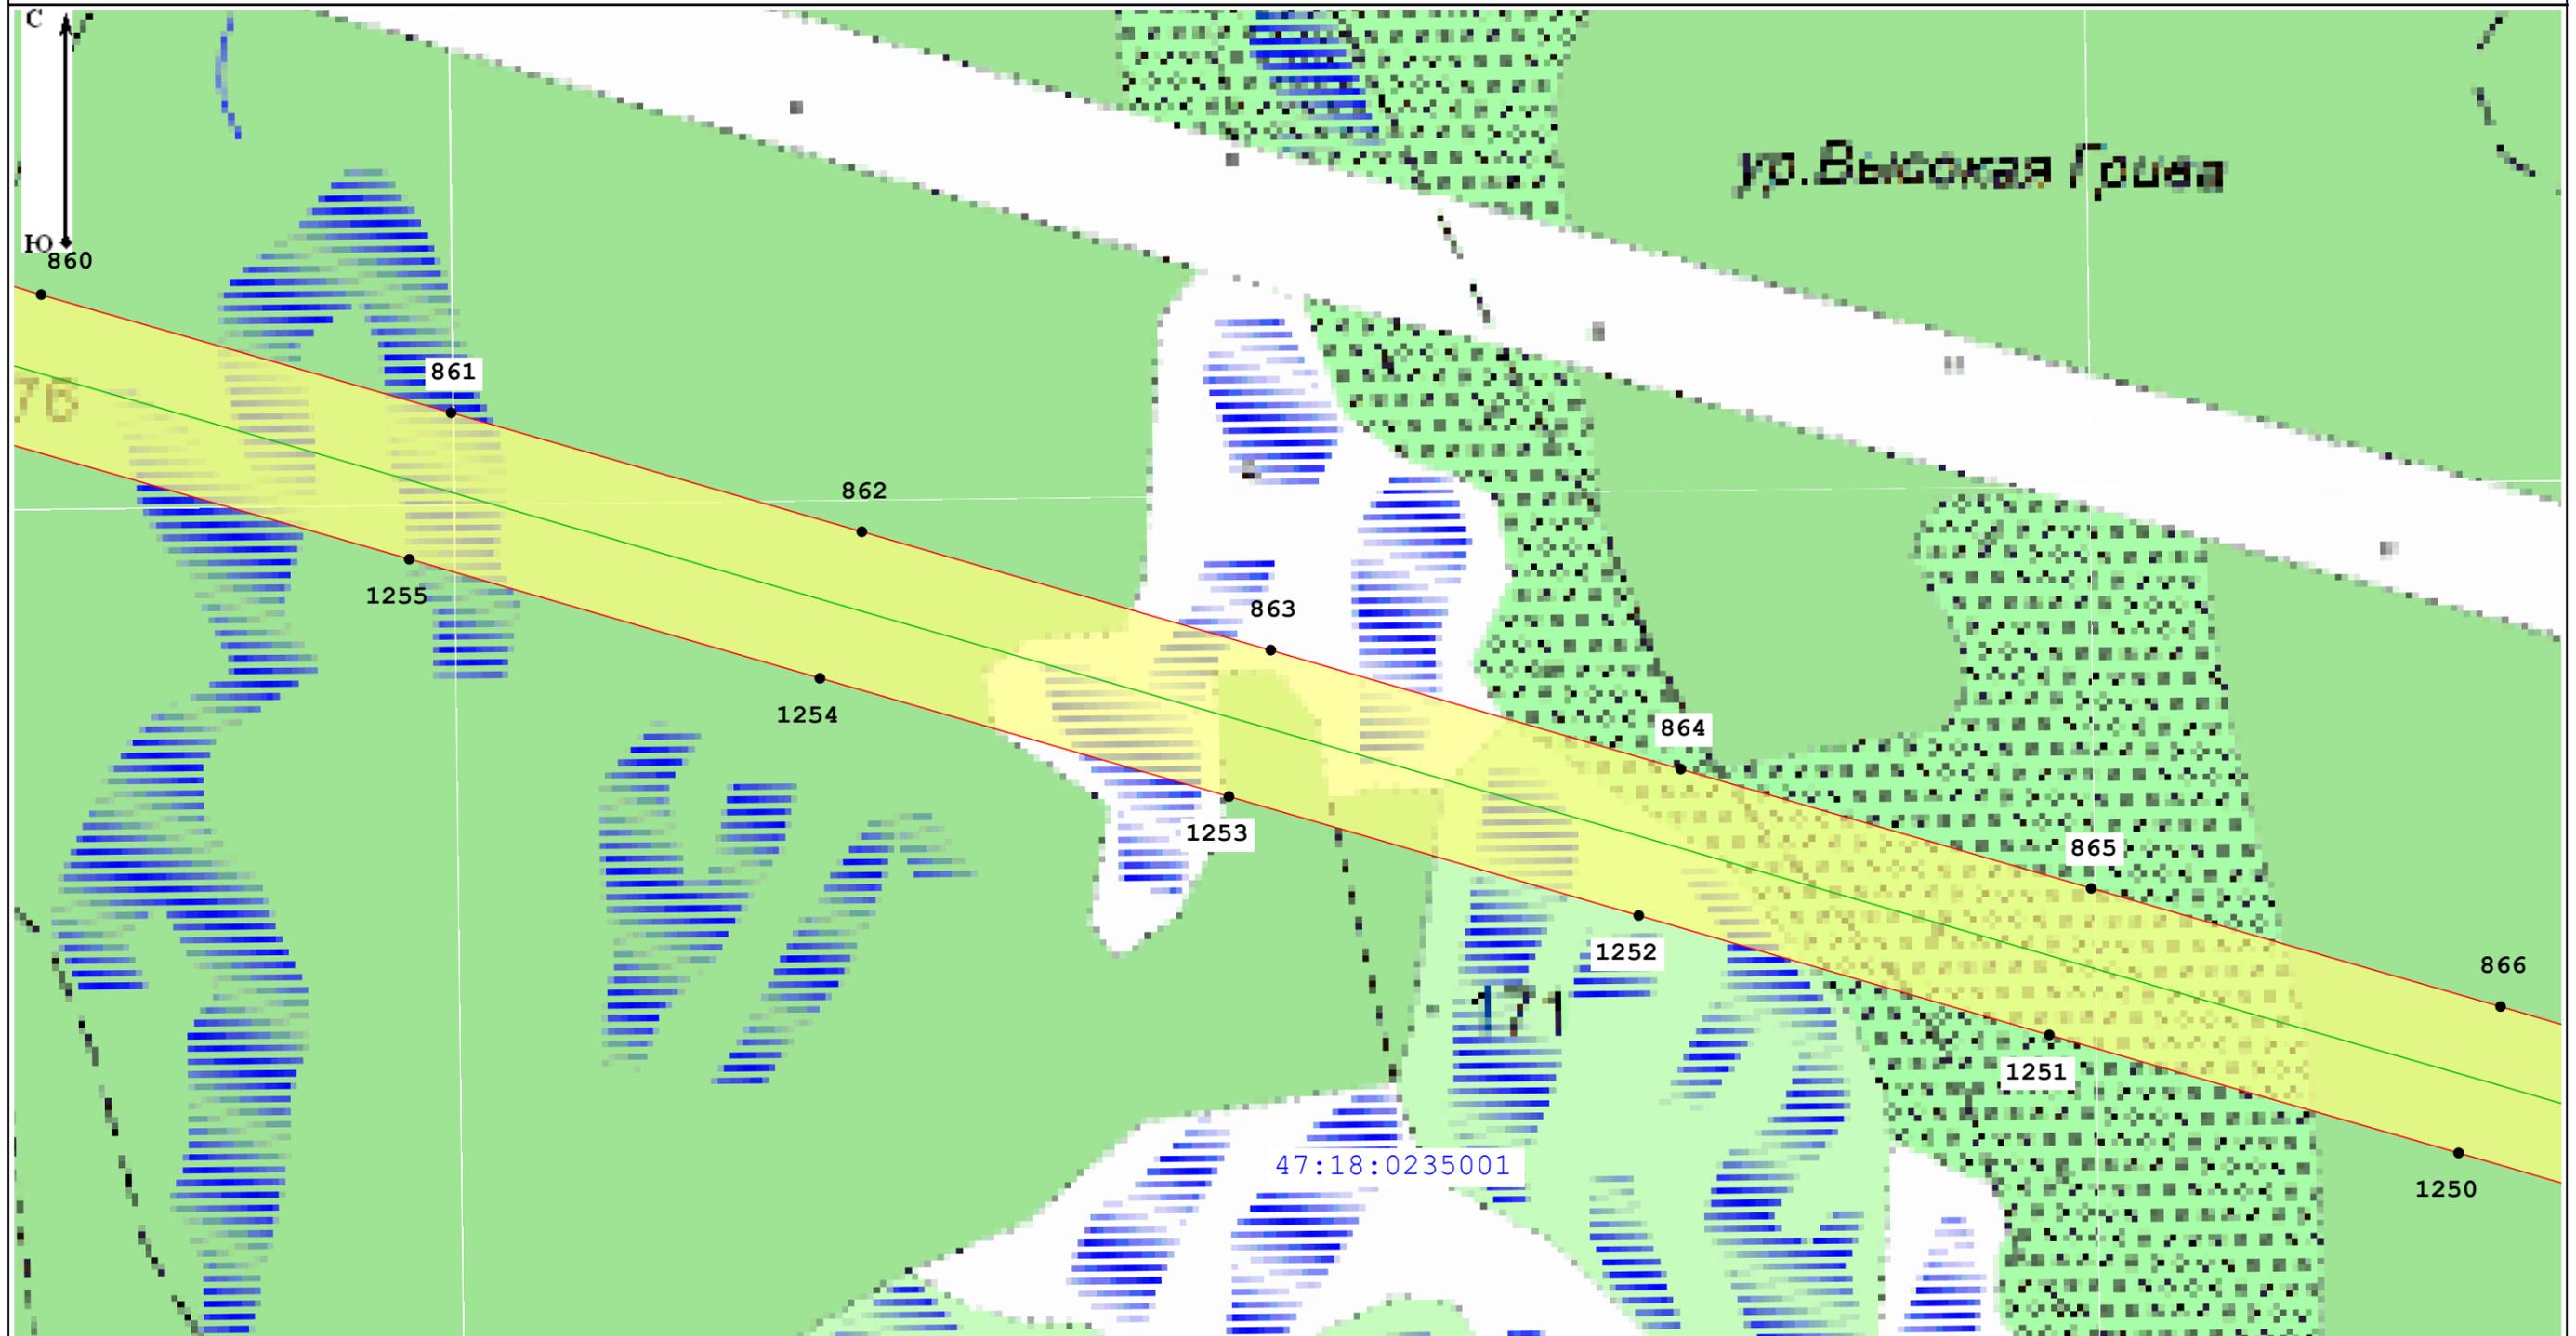

Масштаб 1:5 000

Условные обозначения:

47:13:1020001 - Номер кадастрового квартала

47:13:0000000:21288 - Кадастровый номер земельного участка, в отношении которого испрашивается публичный сервитут

— Местоположение "ВЛ 750 кВ Белозерская - Ленинградская"

— Границы кадастровых кварталов по данным единого государственного реестра недвижимости

□ - Границы публичного сервитута

— границы субъекта, МО, населенного пункта

— Границы земельных участков, имеющих в ЕГРН


• - Характерная точка границы устанавливаемого публичного сервитута

Подпись \_\_\_\_\_

Дата 03.10.2022

Место для оттиска печати (при наличии) лица, составившего описание местоположения границ объекта



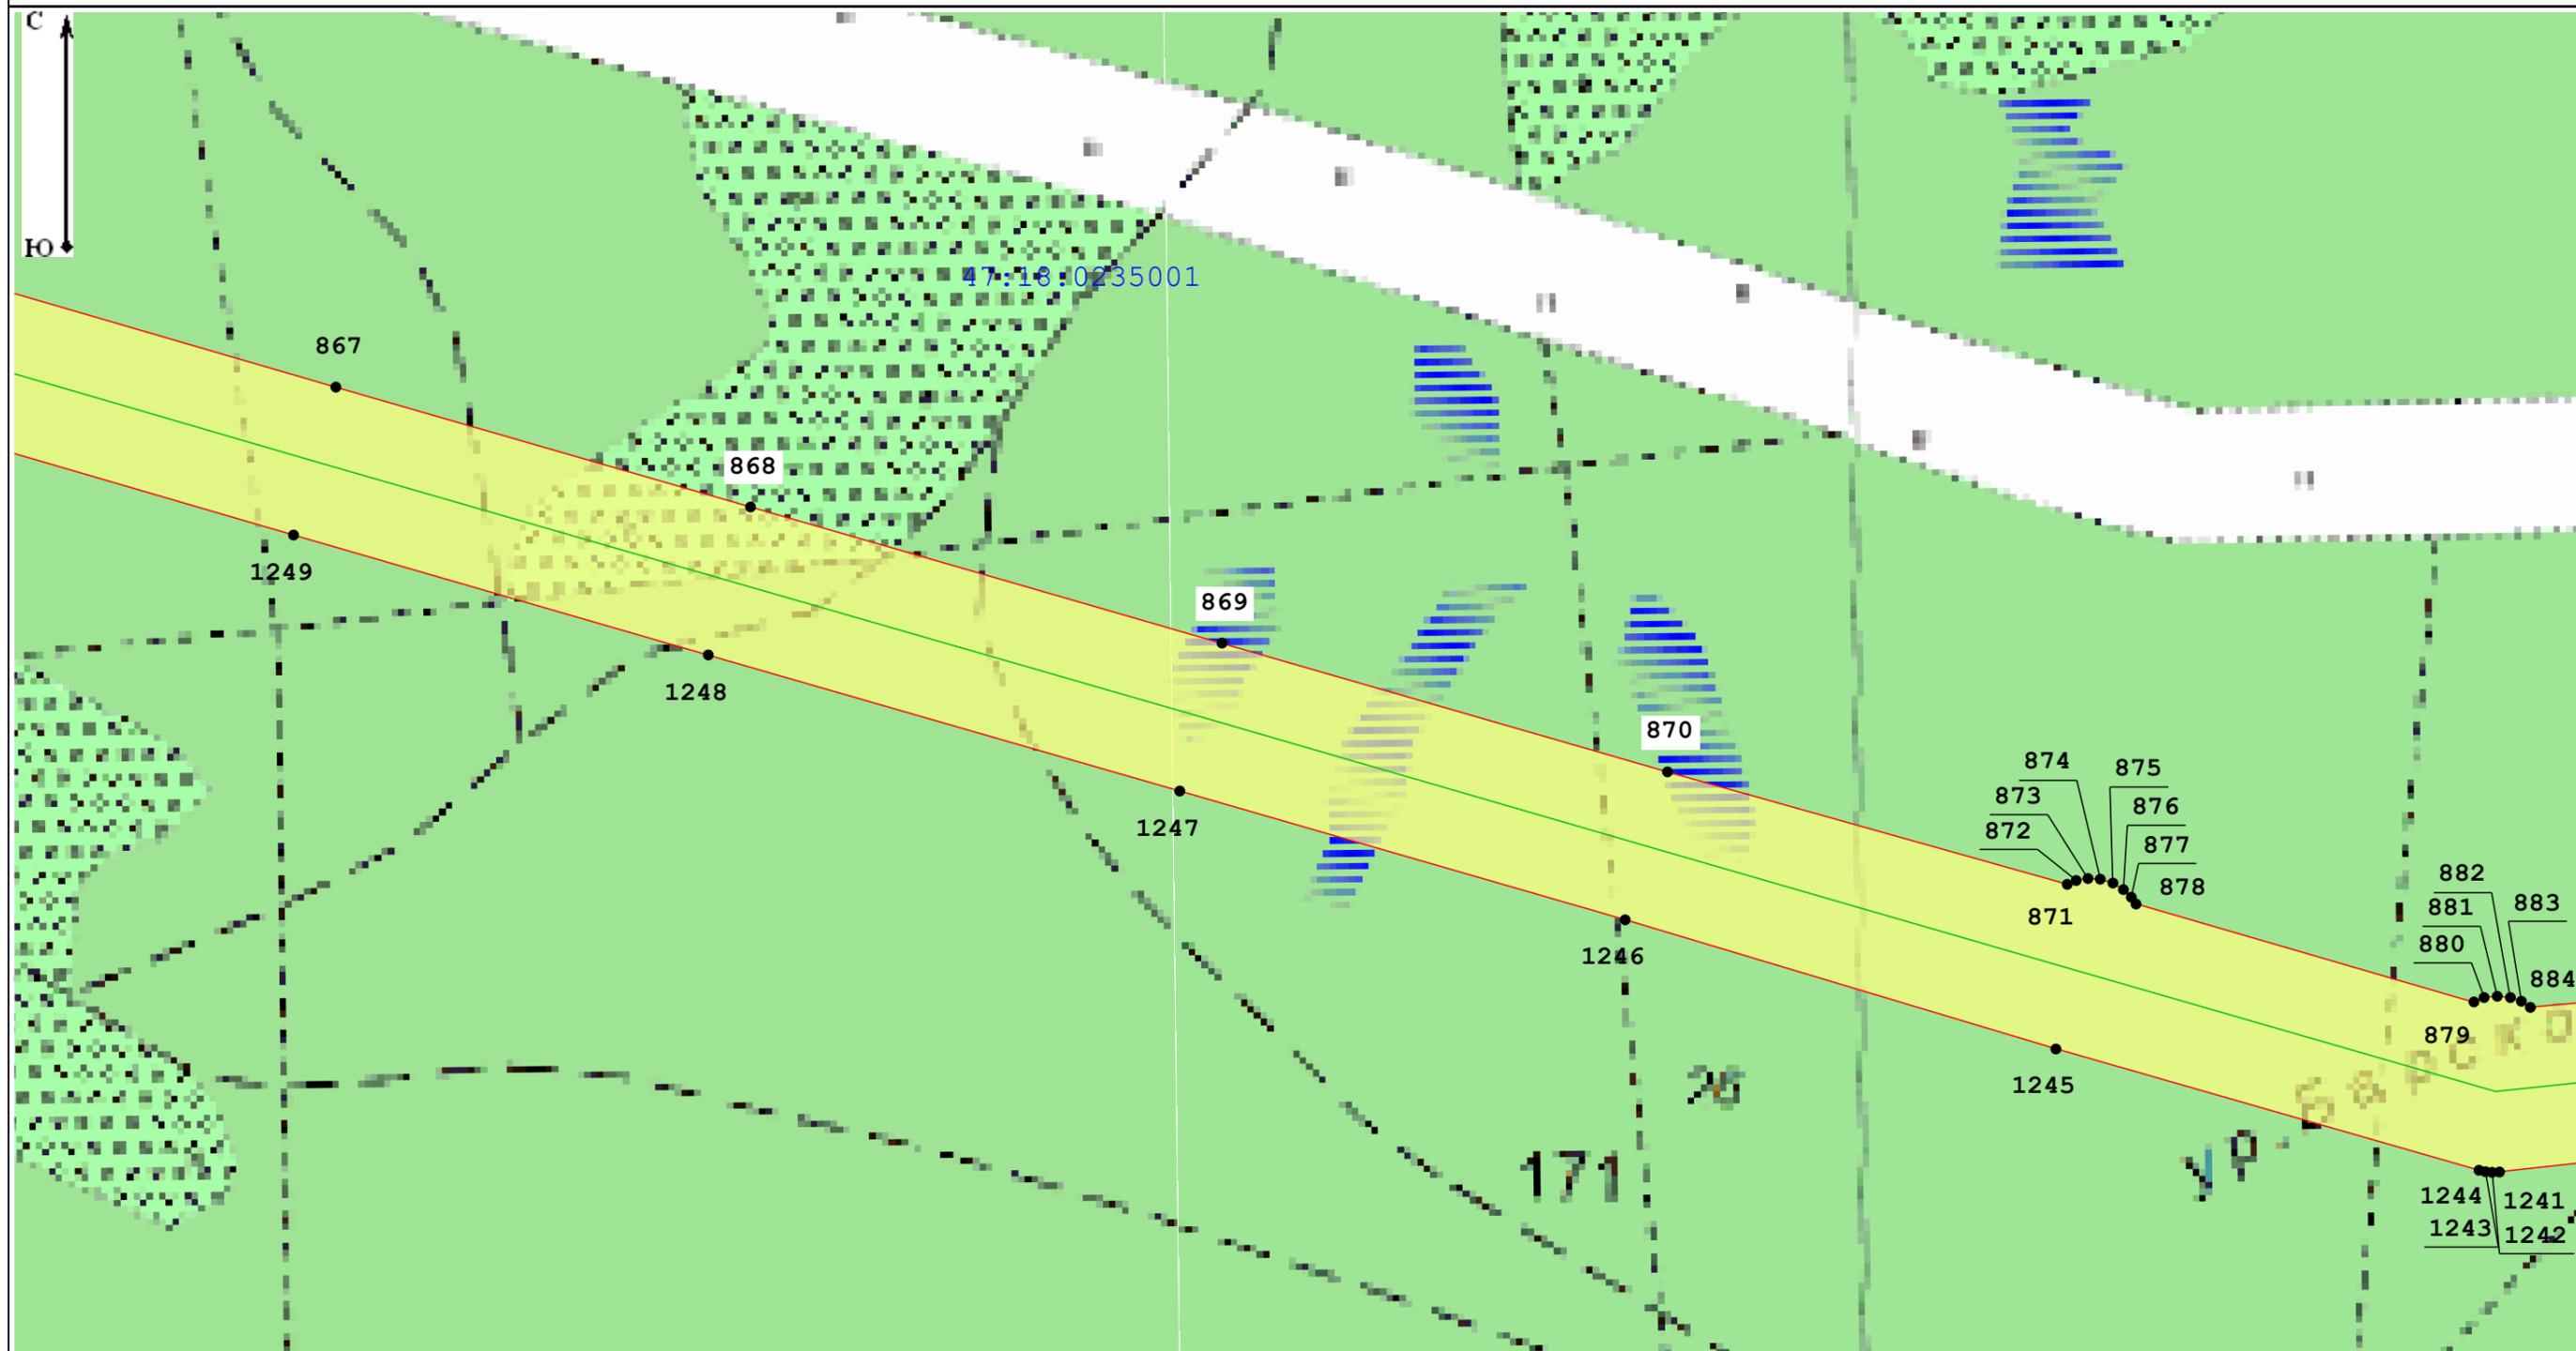

Масштаб 1:5 000

Условные обозначения:

47:13:1020001 - Номер кадастрового квартала

47:13:0000000:21288 - Кадастровый номер земельного участка, в отношении которого испрашивается публичный сервитут

— Местоположение "ВЛ 750 кВ Белозерская - Ленинградская"

— Границы кадастровых кварталов по данным единого государственного реестра недвижимости

□ - Границы публичного сервитута

— границы субъекта, МО, населенного пункта

— Границы земельных участков, имеющих в ЕГРН


• - Характерная точка границы устанавливаемого публичного сервитута

Подпись \_\_\_\_\_

Дата 03.10.2022

Место для оттиска печати (при наличии) лица, составившего описание местоположения границ объекта



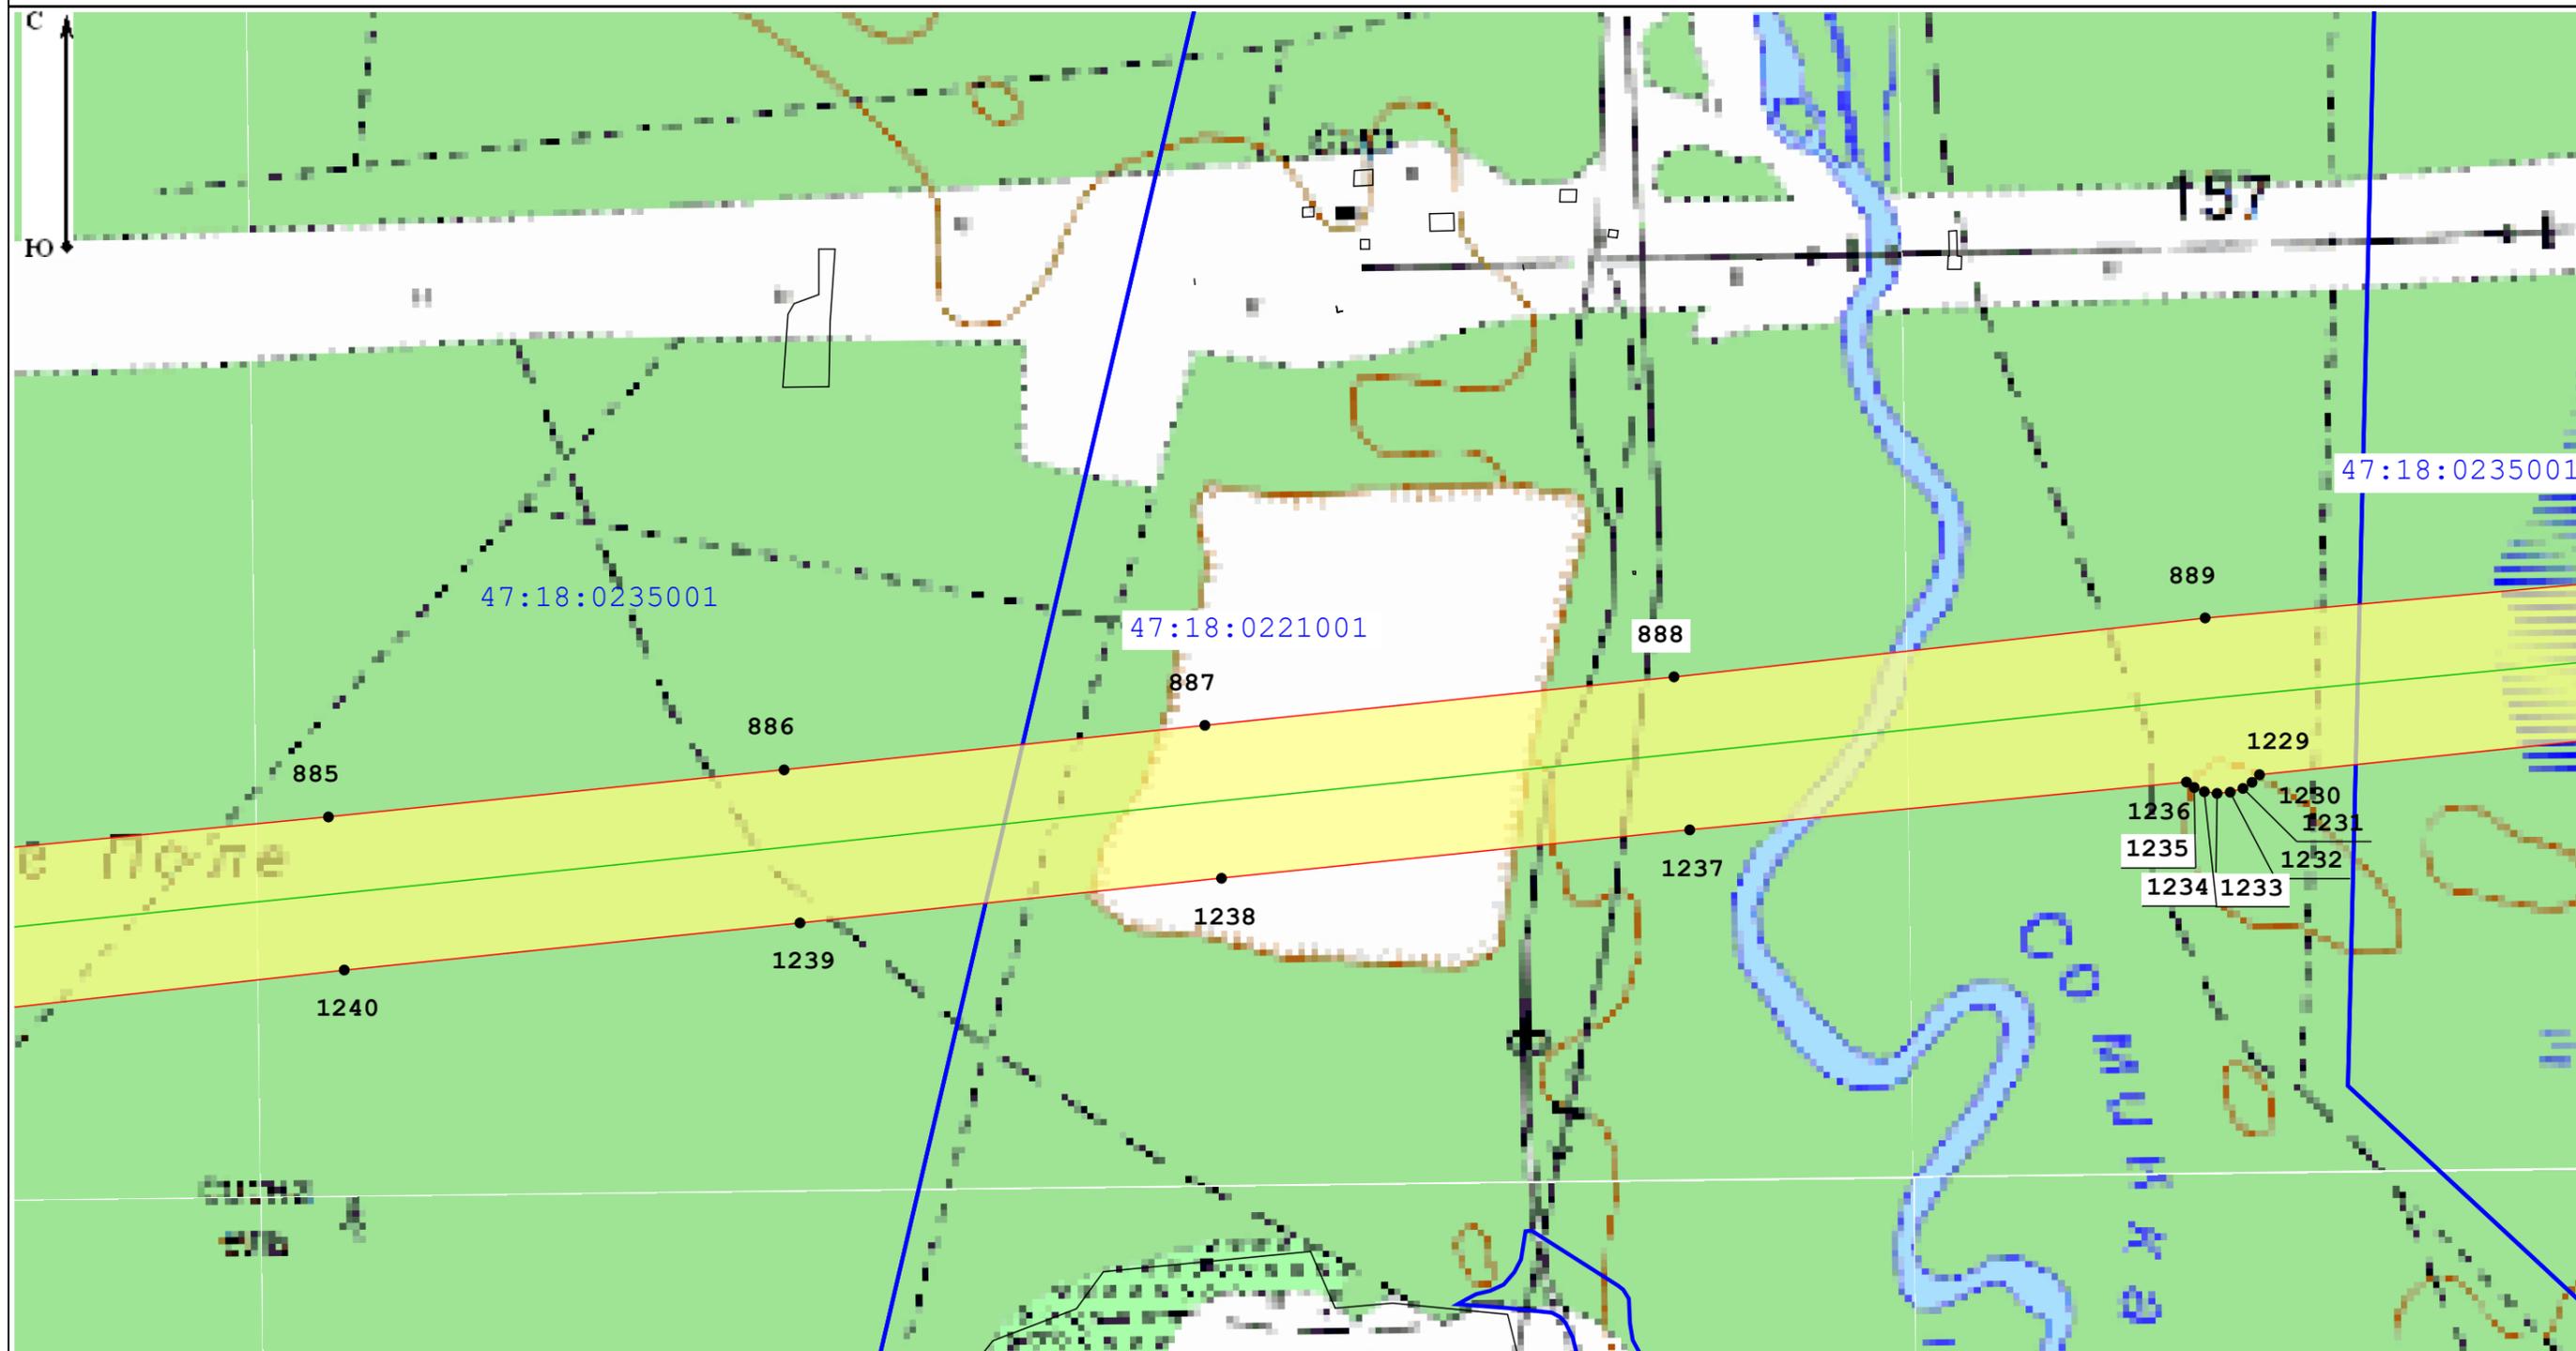

Масштаб 1:5 000

Условные обозначения:

47:13:1020001 - Номер кадастрового квартала

47:13:0000000:21288 - Кадастровый номер земельного участка, в отношении которого испрашивается публичный сервитут

— Местоположение "ВЛ 750 кВ Белозерская - Ленинградская"

— Границы кадастровых кварталов по данным единого государственного реестра недвижимости

□ - Границы публичного сервитута

— границы субъекта, МО, населенного пункта

— Границы земельных участков, имеющих в ЕГРН


• - Характерная точка границы устанавливаемого публичного сервитута

Подпись \_\_\_\_\_

Дата 03.10.2022

Место для оттиска печати (при наличии) лица, составившего описание местоположения границ объекта



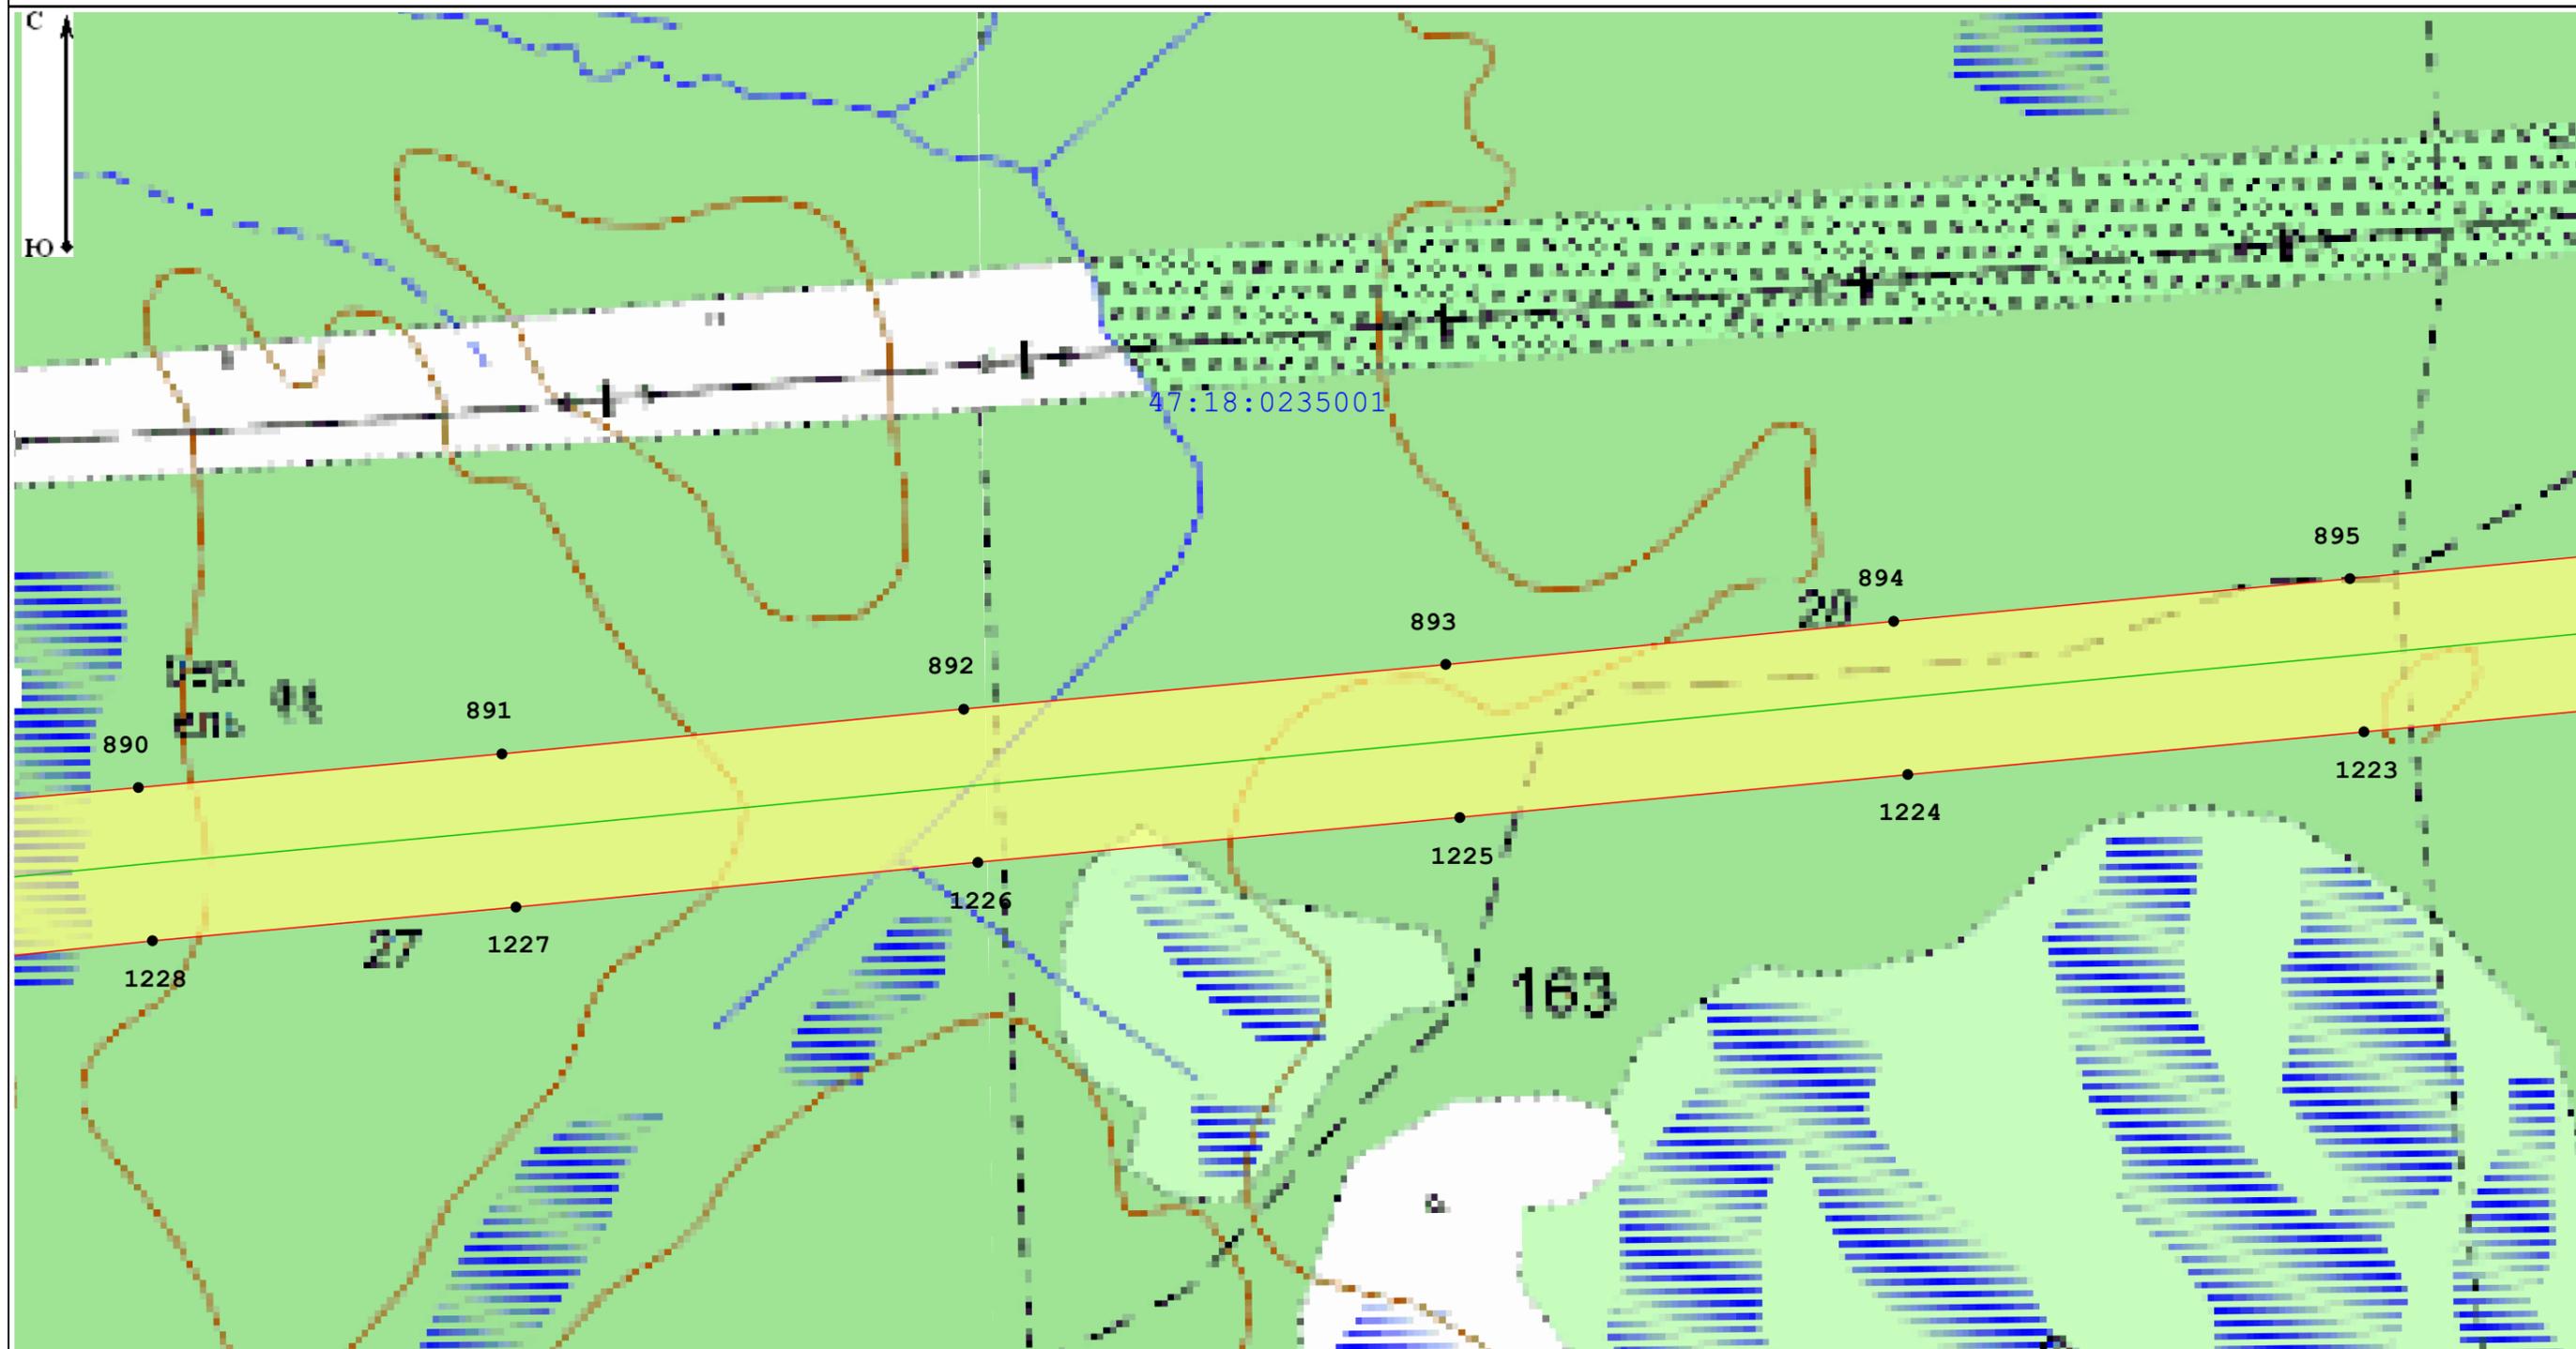

Масштаб 1:5 000

Условные обозначения:

47:13:1020001 - Номер кадастрового квартала

47:13:0000000:21288 - Кадастровый номер земельного участка, в отношении которого испрашивается публичный сервитут

— Местоположение "ВЛ 750 кВ Белозерская - Ленинградская"

— Границы кадастровых кварталов по данным единого государственного реестра недвижимости

□ - Границы публичного сервитута

— границы субъекта, МО, населенного пункта

— Границы земельных участков, имеющих в ЕГРН

• - Характерная точка границы устанавливаемого публичного сервитута


Подпись \_\_\_\_\_

Место для оттиска печати (при наличии) лица, составившего описание местоположения границ объекта

Дата \_\_\_\_\_

03.10.2022



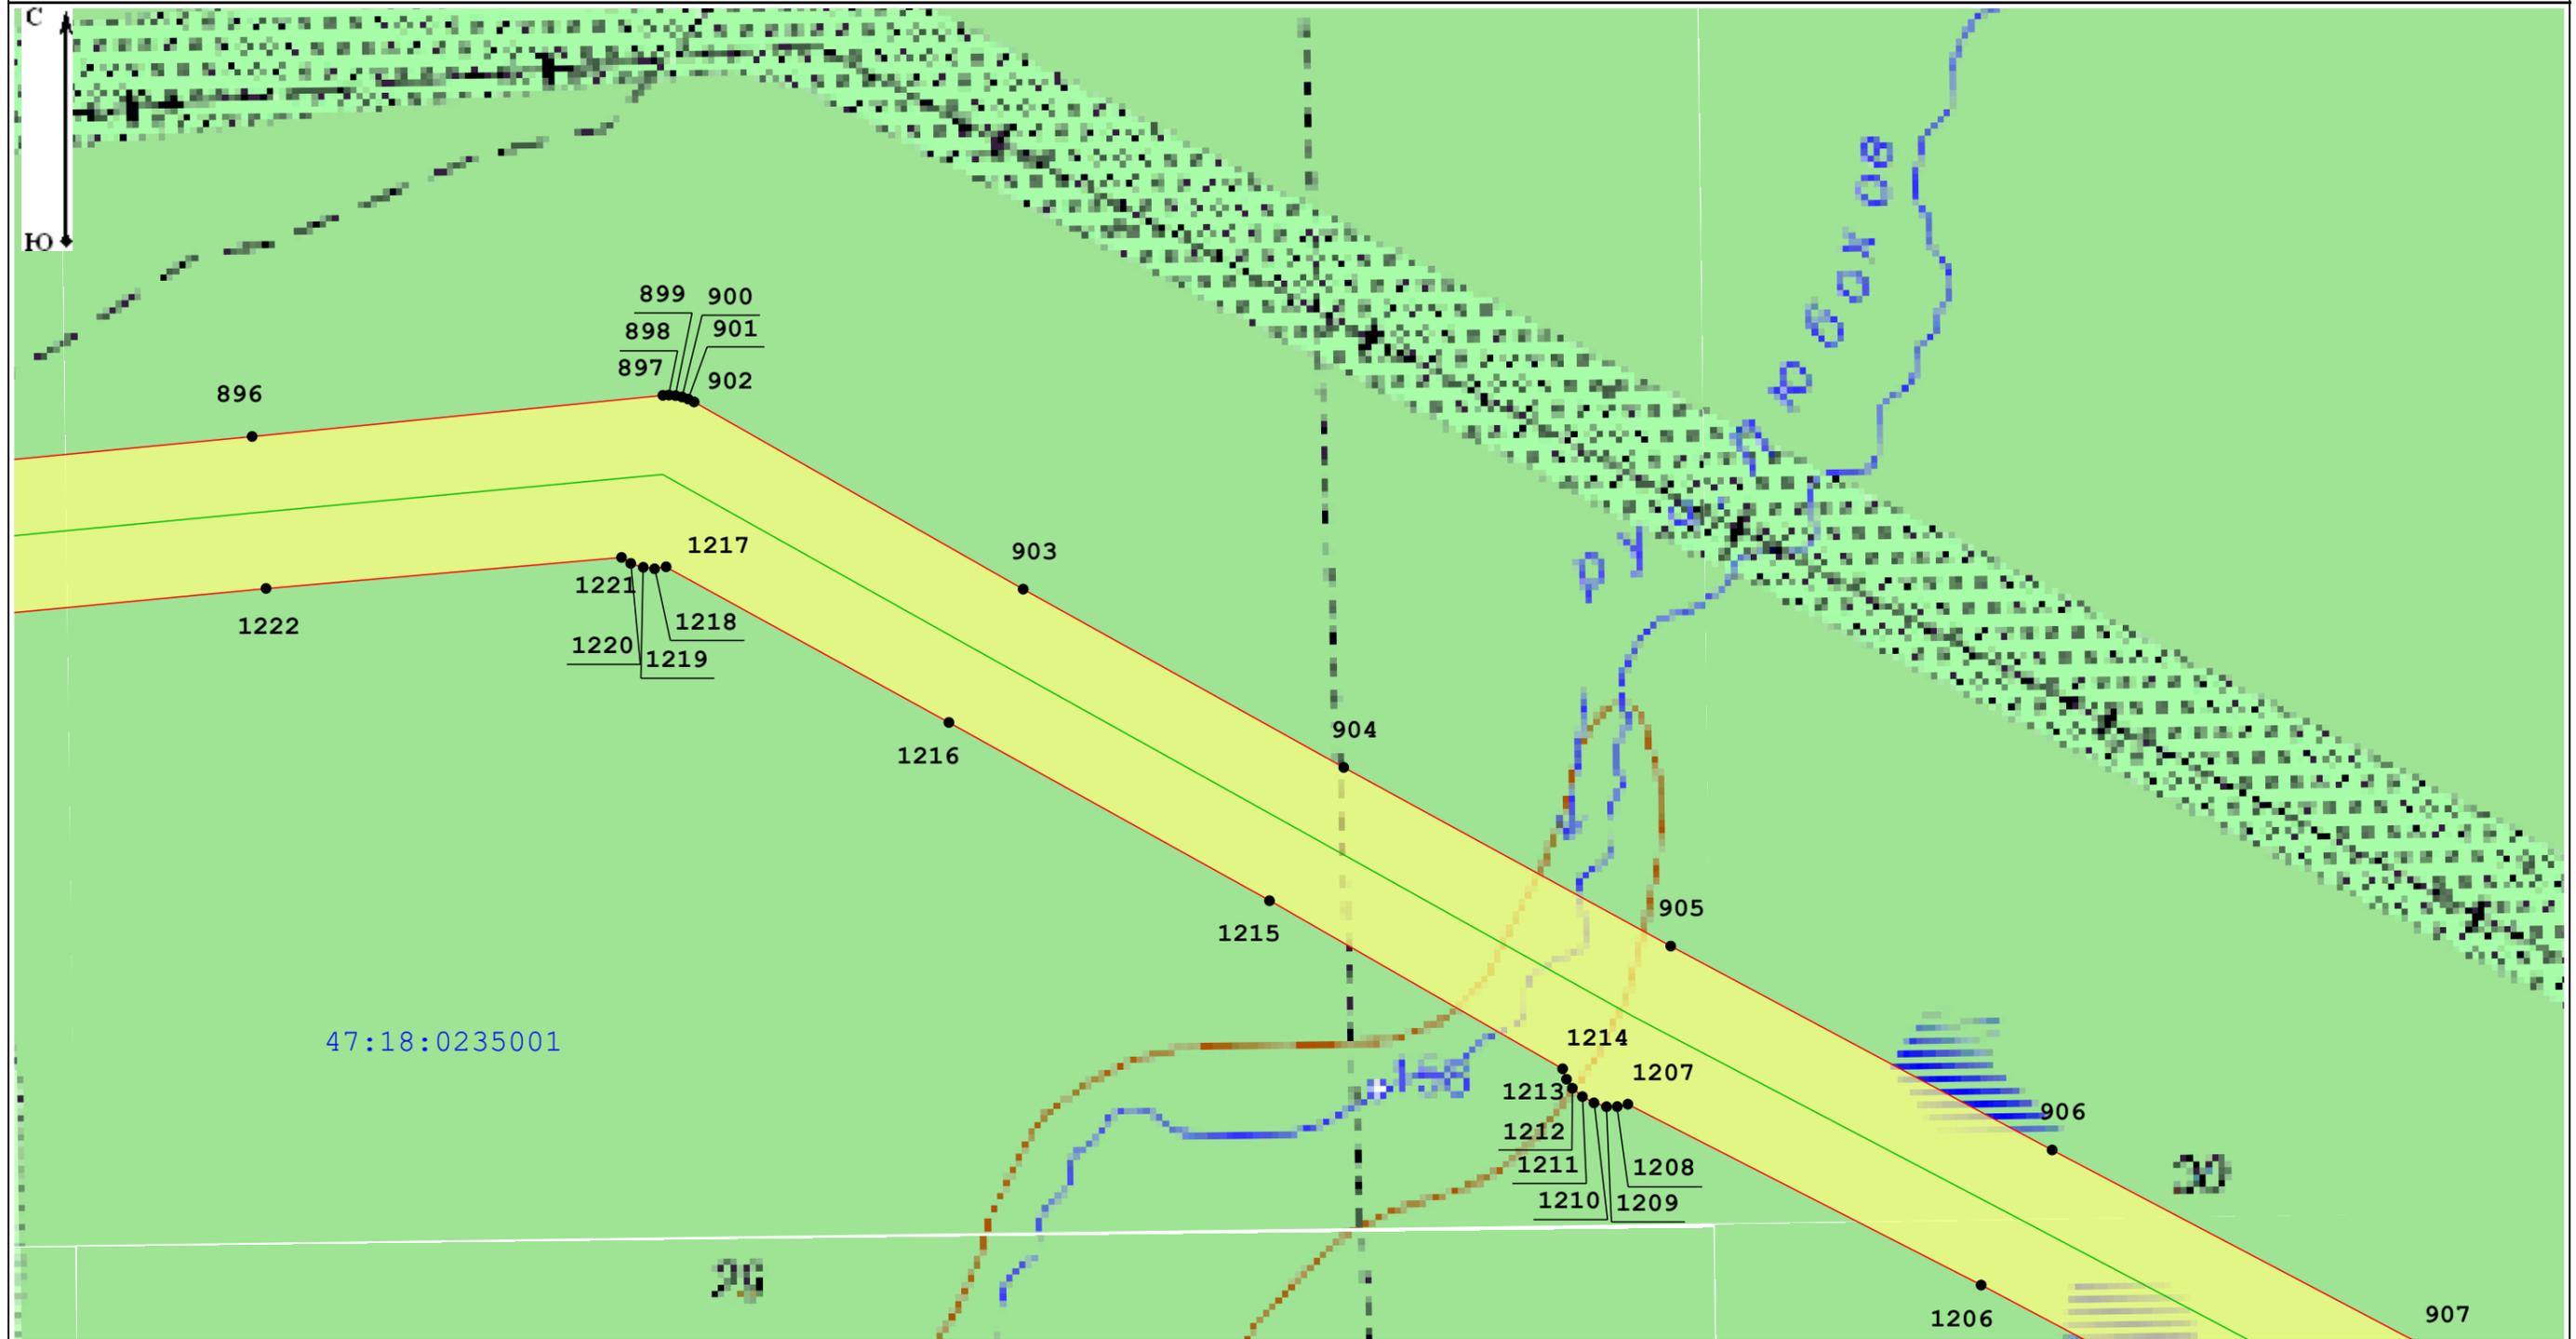

Масштаб 1:5 000

Условные обозначения:

47:13:1020001 - Номер кадастрового квартала

47:18:0235001 - Кадастровый номер земельного участка, в отношении которого испрашивается публичный сервитут

— Местоположение "ВЛ 750 кВ Белозерская - Ленинградская"

— Границы кадастровых кварталов по данным единого государственного реестра недвижимости

□ - Границы публичного сервитута

— границы субъекта, МО, населенного пункта

— Границы земельных участков, имеющих в ЕГРН


• - Характерная точка границы устанавливаемого публичного сервитута

Подпись \_\_\_\_\_

Дата 03.10.2022

Место для оттиска печати (при наличии) лица, составившего описание местоположения границ объекта



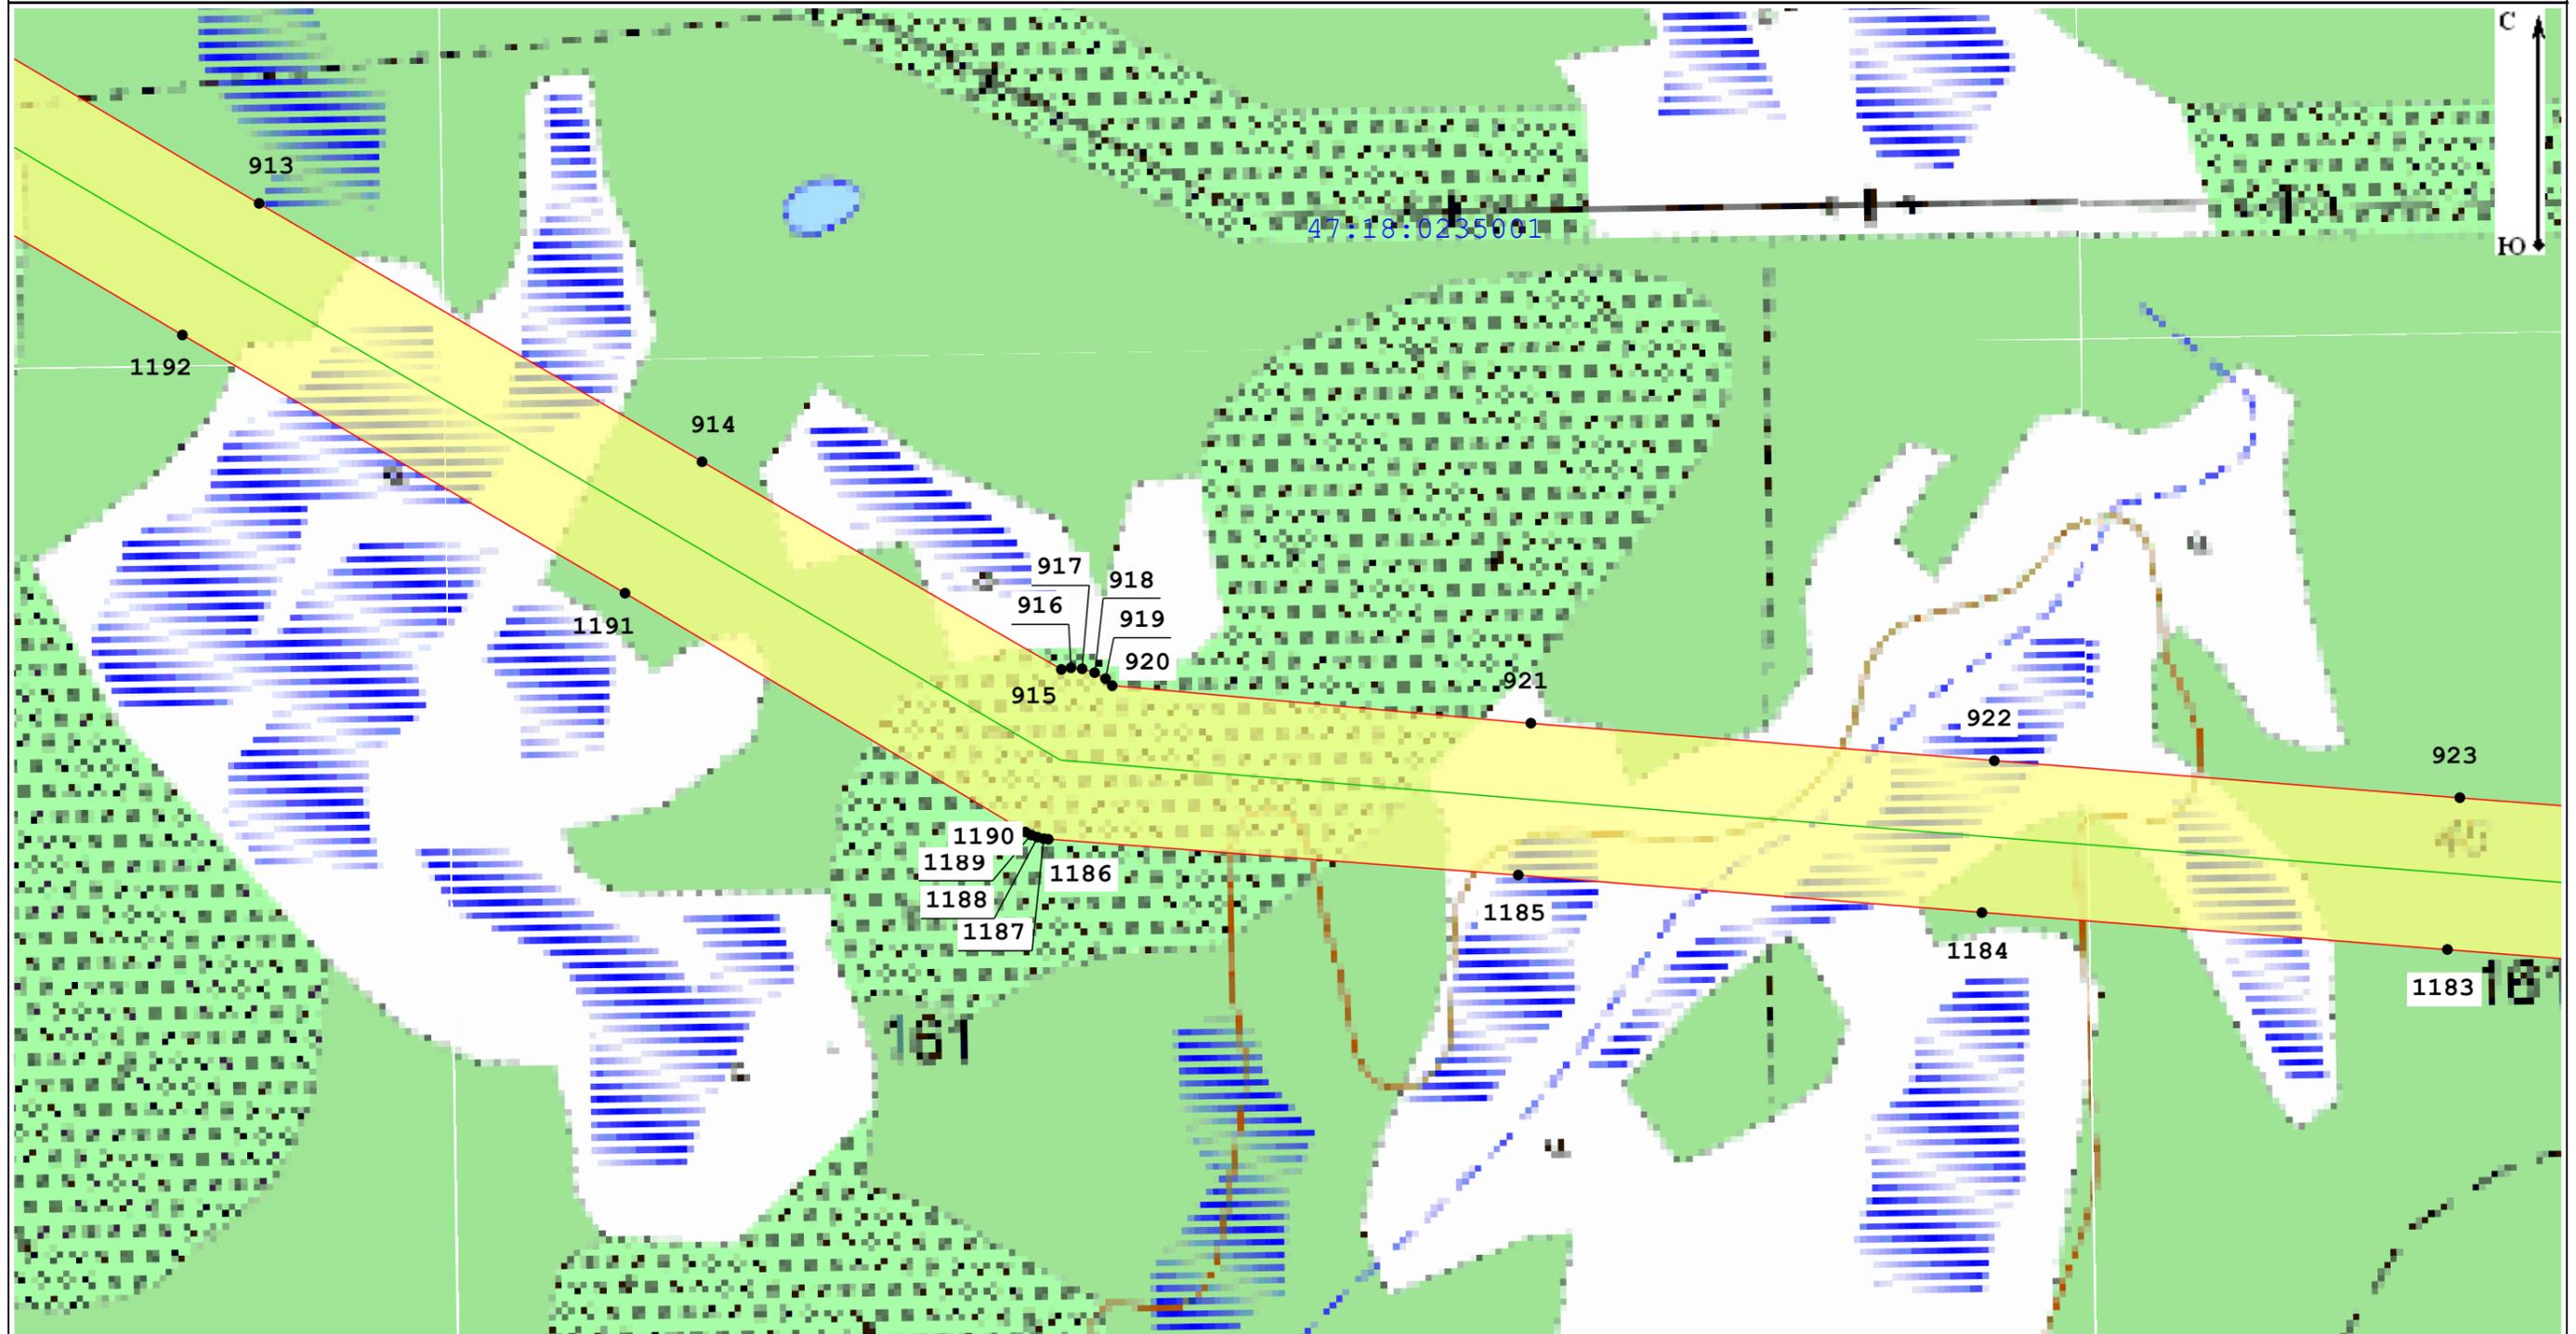

Масштаб 1:5 000

Условные обозначения:

47:13:1020001 - Номер кадастрового квартала

47:13:0000000:21288 - Кадастровый номер земельного участка, в отношении которого испрашивается публичный сервитут

— Местоположение "ВЛ 750 кВ Белозерская - Ленинградская"

— Границы кадастровых кварталов по данным единого государственного реестра недвижимости

□ - Границы публичного сервитута

— границы субъекта, МО, населенного пункта

— Границы земельных участков, имеющих в ЕГРН


• - Характерная точка границы устанавливаемого публичного сервитута

Подпись \_\_\_\_\_

Дата 03.10.2022

Место для оттиска печати (при наличии) лица, составившего описание местоположения границ объекта



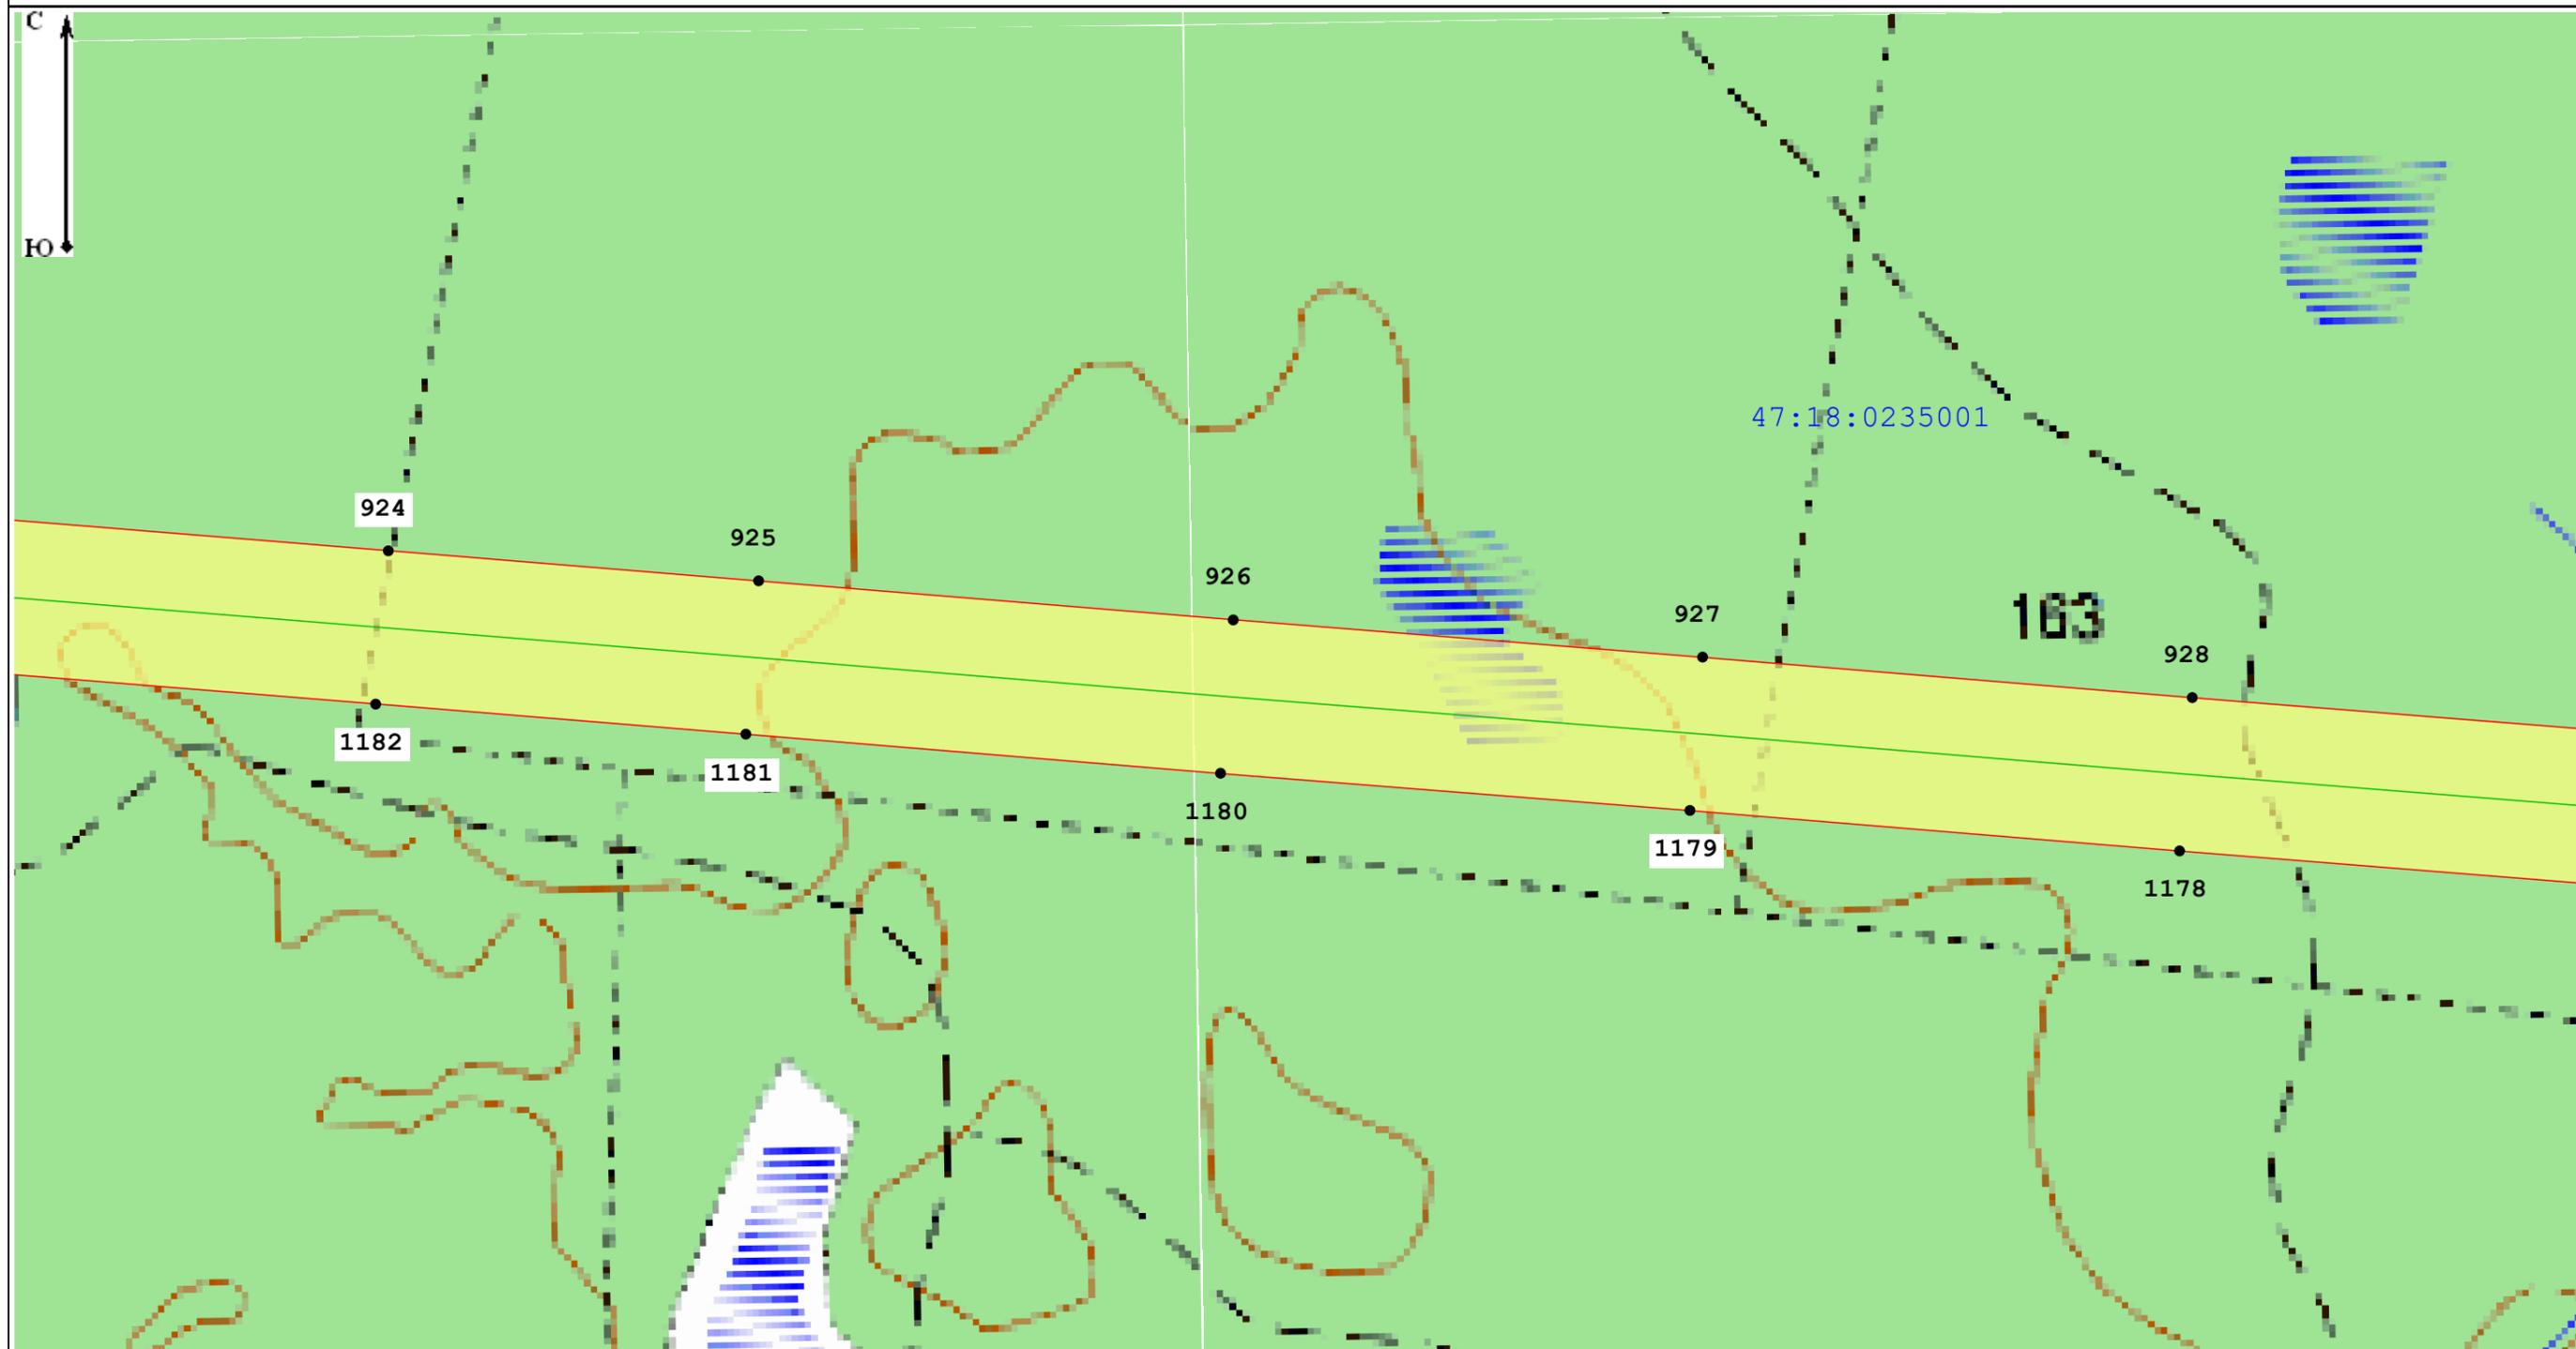

Масштаб 1:5 000

Условные обозначения:

47:13:1020001 - Номер кадастрового квартала

47:13:0000000:21288 - Кадастровый номер земельного участка, в отношении которого испрашивается публичный сервитут

— Местоположение "ВЛ 750 кВ Белозерская - Ленинградская"

— Границы кадастровых кварталов по данным единого государственного реестра недвижимости

□ - Границы публичного сервитута

— границы субъекта, МО, населенного пункта

— Границы земельных участков, имеющих в ЕГРН

• - Характерная точка границы устанавливаемого публичного сервитута

Подпись \_\_\_\_\_

Дата 03.10.2022


Место для оттиска печати (при наличии) лица, составившего описание местоположения границ объекта



Раздел 4

Схема расположения границ публичного сервитута

Лист 78

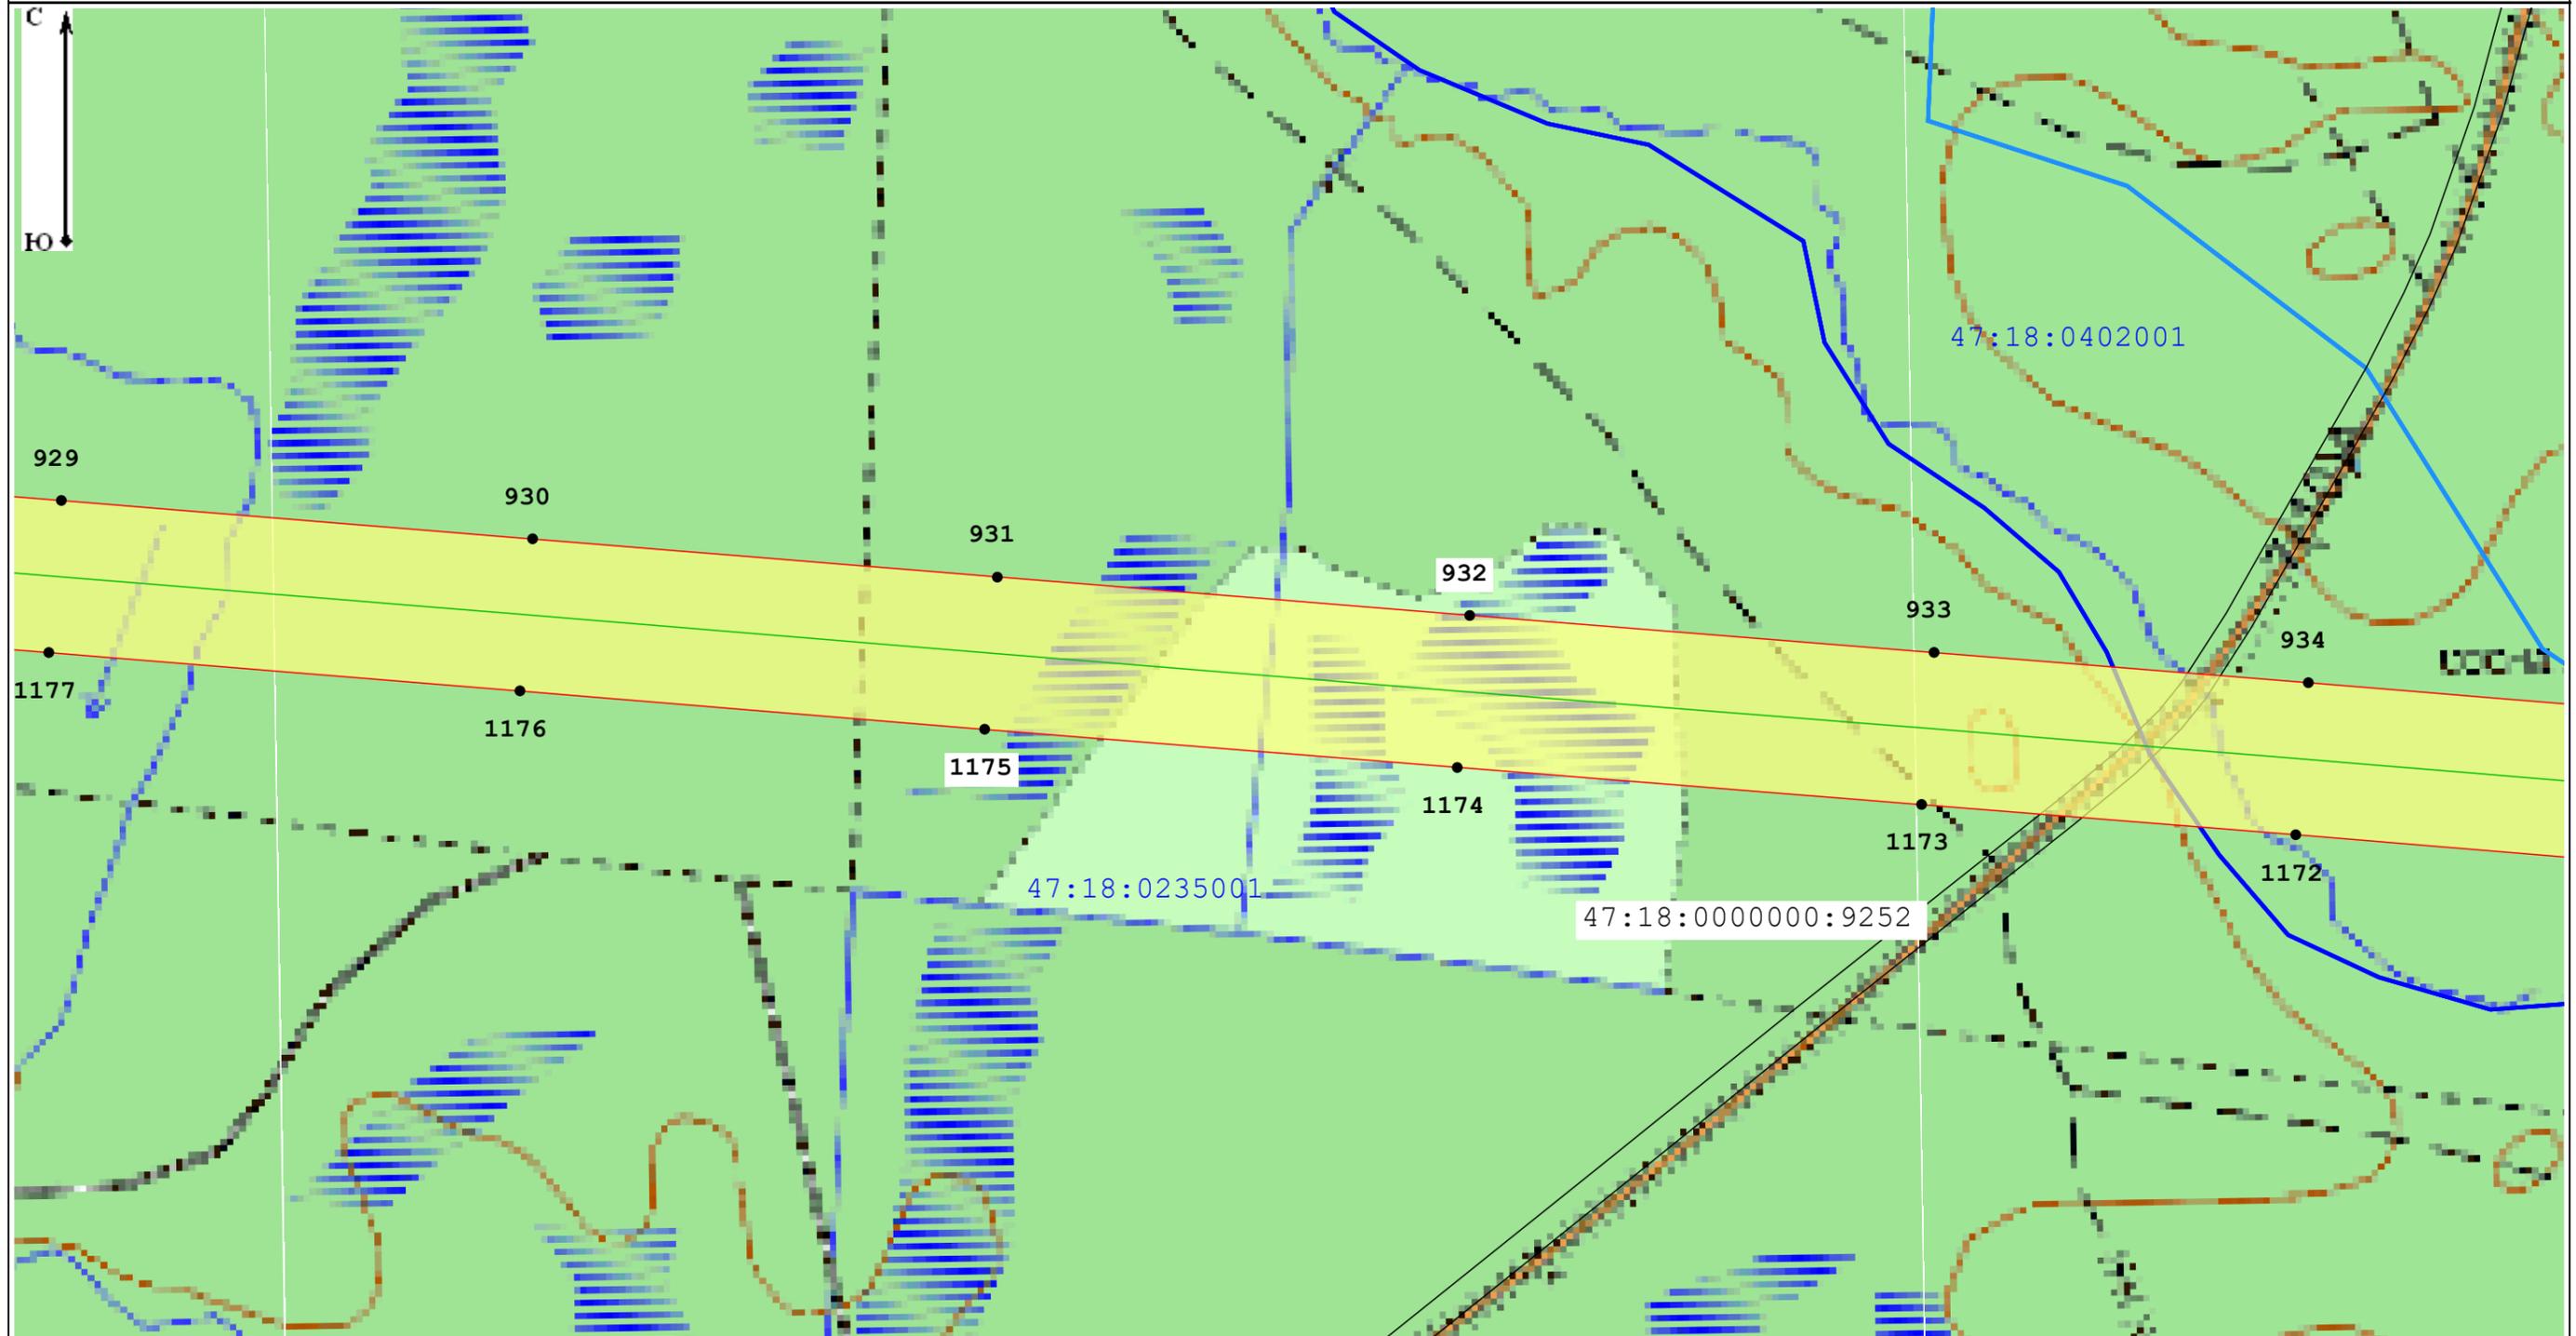

Масштаб 1:5 000

Условные обозначения:

47:13:1020001 - Номер кадастрового квартала

47:13:0000000:21288 - Кадастровый номер земельного участка, в отношении которого испрашивается публичный сервитут

— Местоположение "ВЛ 750 кВ Белозерская - Ленинградская"

— Границы кадастровых кварталов по данным единого государственного реестра недвижимости

□ - Границы публичного сервитута

— границы субъекта, МО, населенного пункта

— Границы земельных участков, имеющих в ЕГРН


• - Характерная точка границы устанавливаемого публичного сервитута

Подпись \_\_\_\_\_

Место для оттиска печати (при наличии) лица, составившего описание местоположения границ объекта



Дата \_\_\_\_\_ 03.10.2022

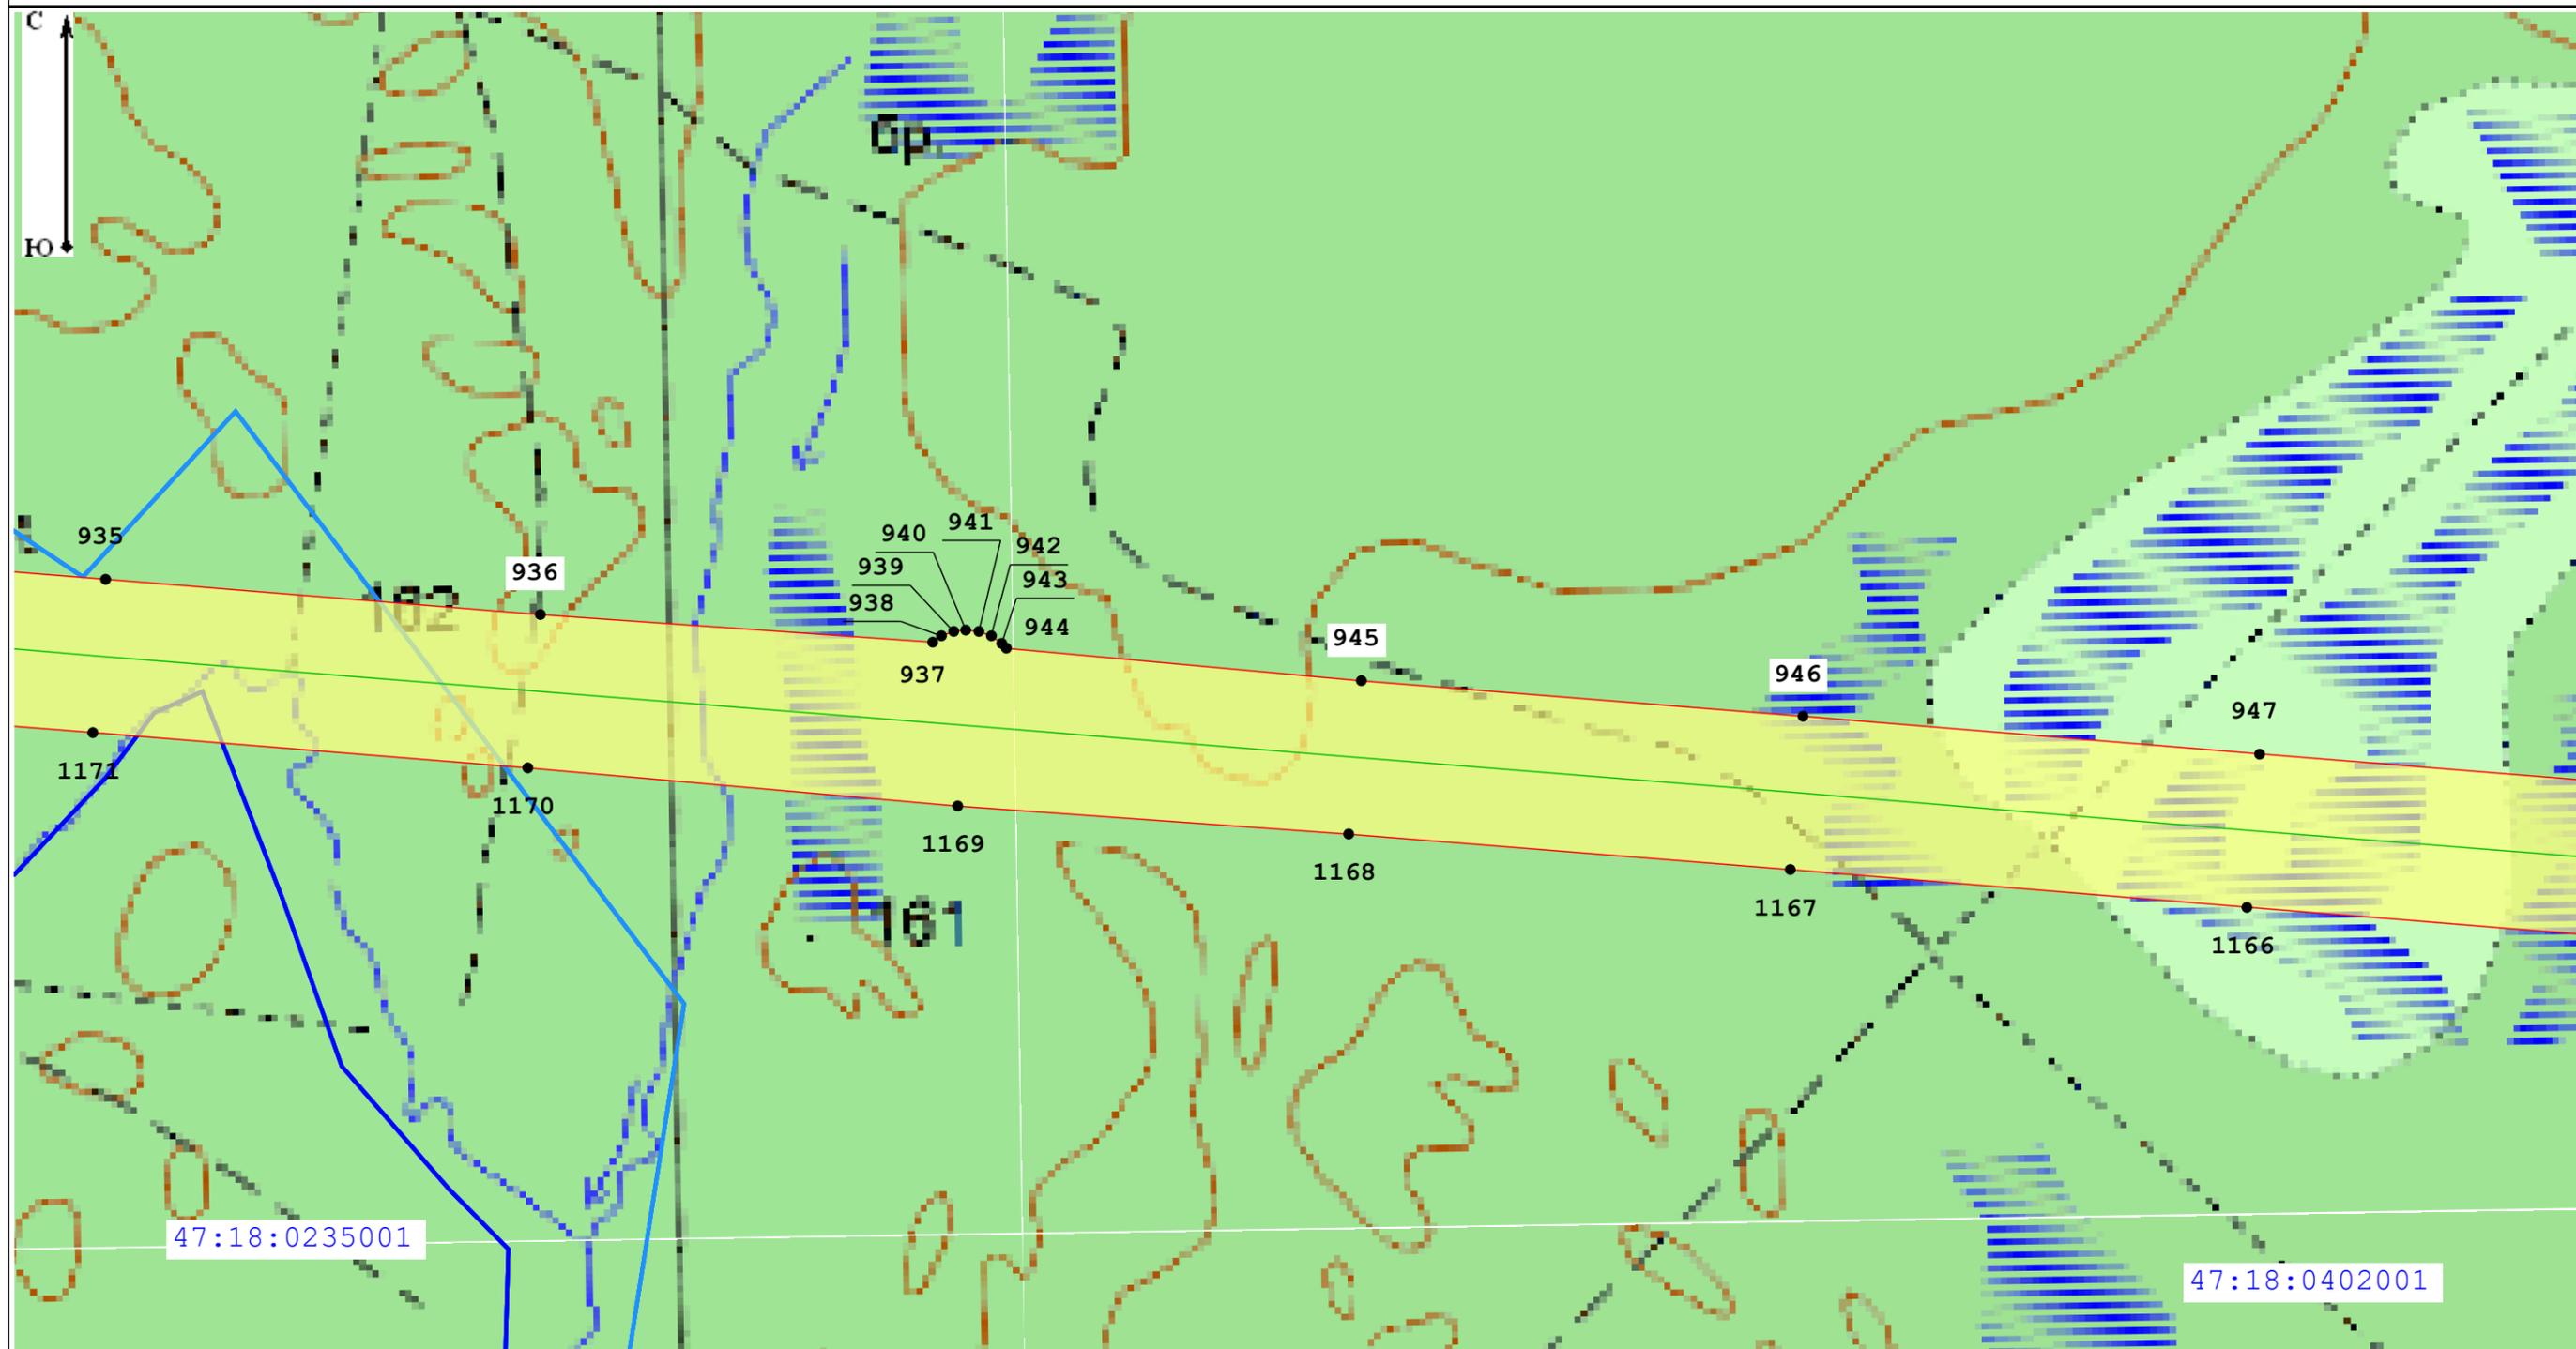

Масштаб 1:5 000

Условные обозначения:

47:13:1020001 - Номер кадастрового квартала

47:13:0000000:21288 - Кадастровый номер земельного участка, в отношении которого испрашивается публичный сервитут

— Местоположение "ВЛ 750 кВ Белозерская - Ленинградская"

— Границы кадастровых кварталов по данным единого государственного реестра недвижимости

□ - Границы публичного сервитута

— границы субъекта, МО, населенного пункта

— Границы земельных участков, имеющих в ЕГРН


• - Характерная точка границы устанавливаемого публичного сервитута

Подпись \_\_\_\_\_

Дата 03.10.2022

Место для оттиска печати (при наличии) лица, составившего описание местоположения границ объекта



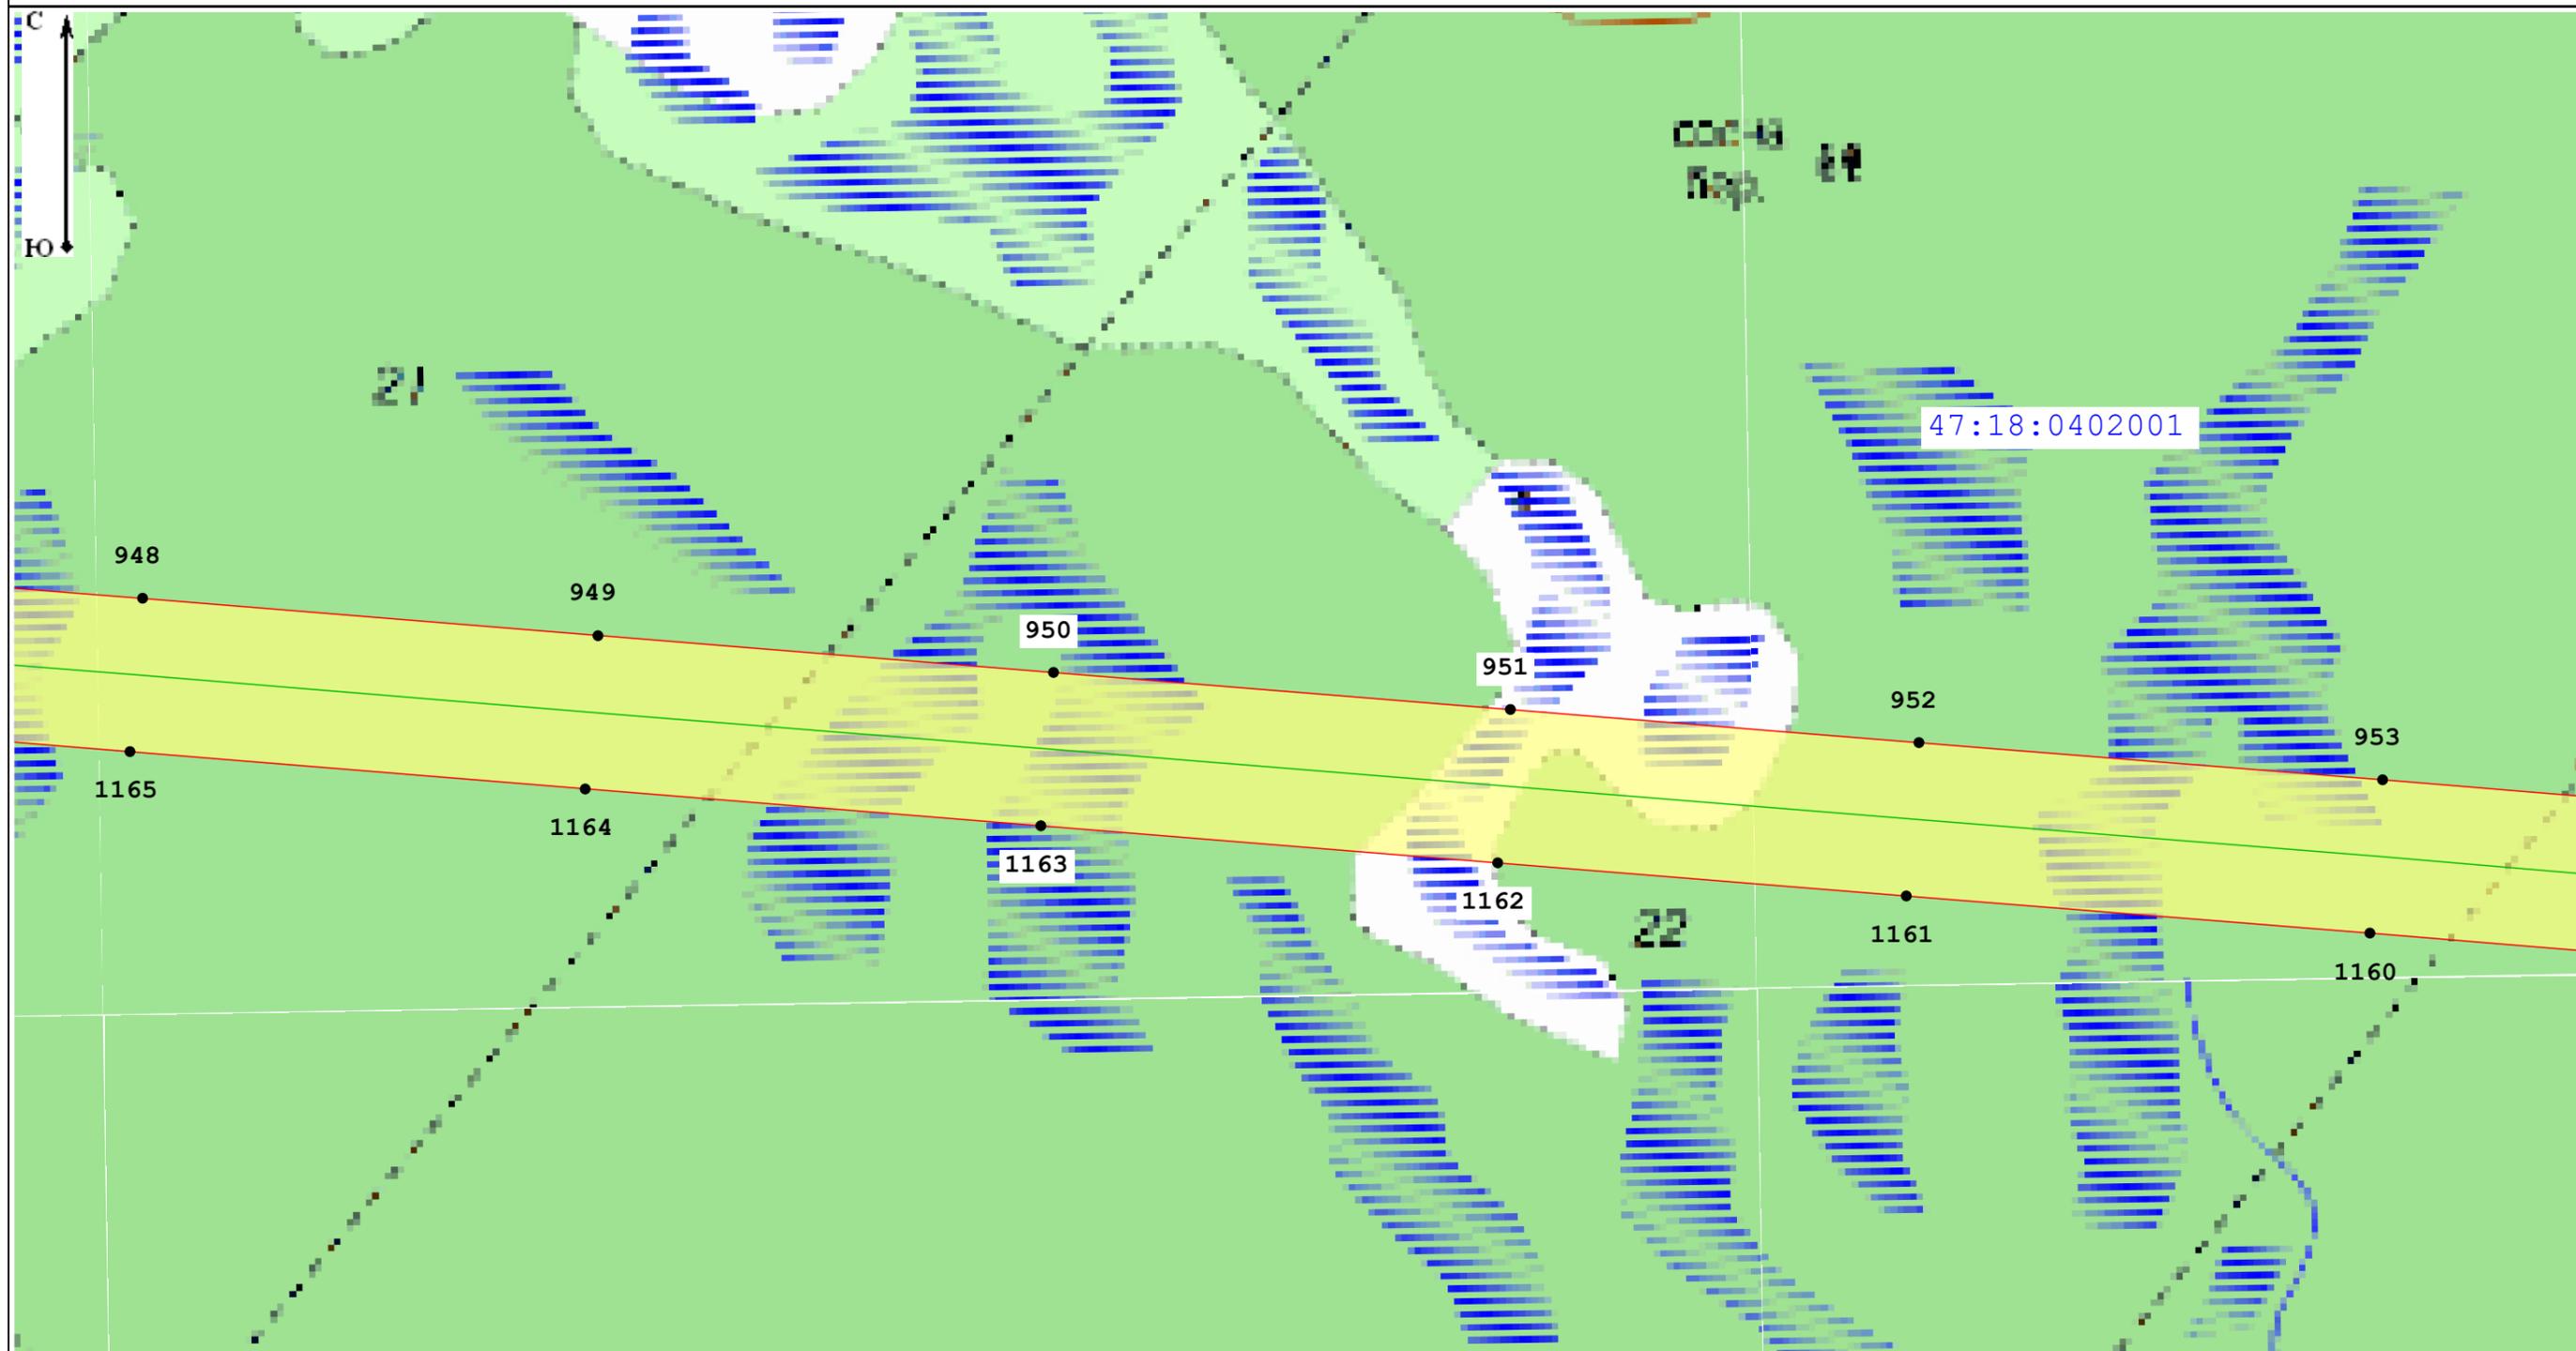

Масштаб 1:5 000

Условные обозначения:

47:13:1020001 - Номер кадастрового квартала

47:13:0000000:21288 - Кадастровый номер земельного участка, в отношении которого испрашивается публичный сервитут

— Местоположение "ВЛ 750 кВ Белозерская - Ленинградская"

— Границы кадастровых кварталов по данным единого государственного реестра недвижимости

□ - Границы публичного сервитута

— границы субъекта, МО, населенного пункта

— Границы земельных участков, имеющих в ЕГРН

• - Характерная точка границы устанавливаемого публичного сервитута

Подпись \_\_\_\_\_

Дата 03.10.2022


Место для оттиска печати (при наличии) лица, составившего описание местоположения границ объекта



Раздел 4

Схема расположения границ публичного сервитута

Лист 81

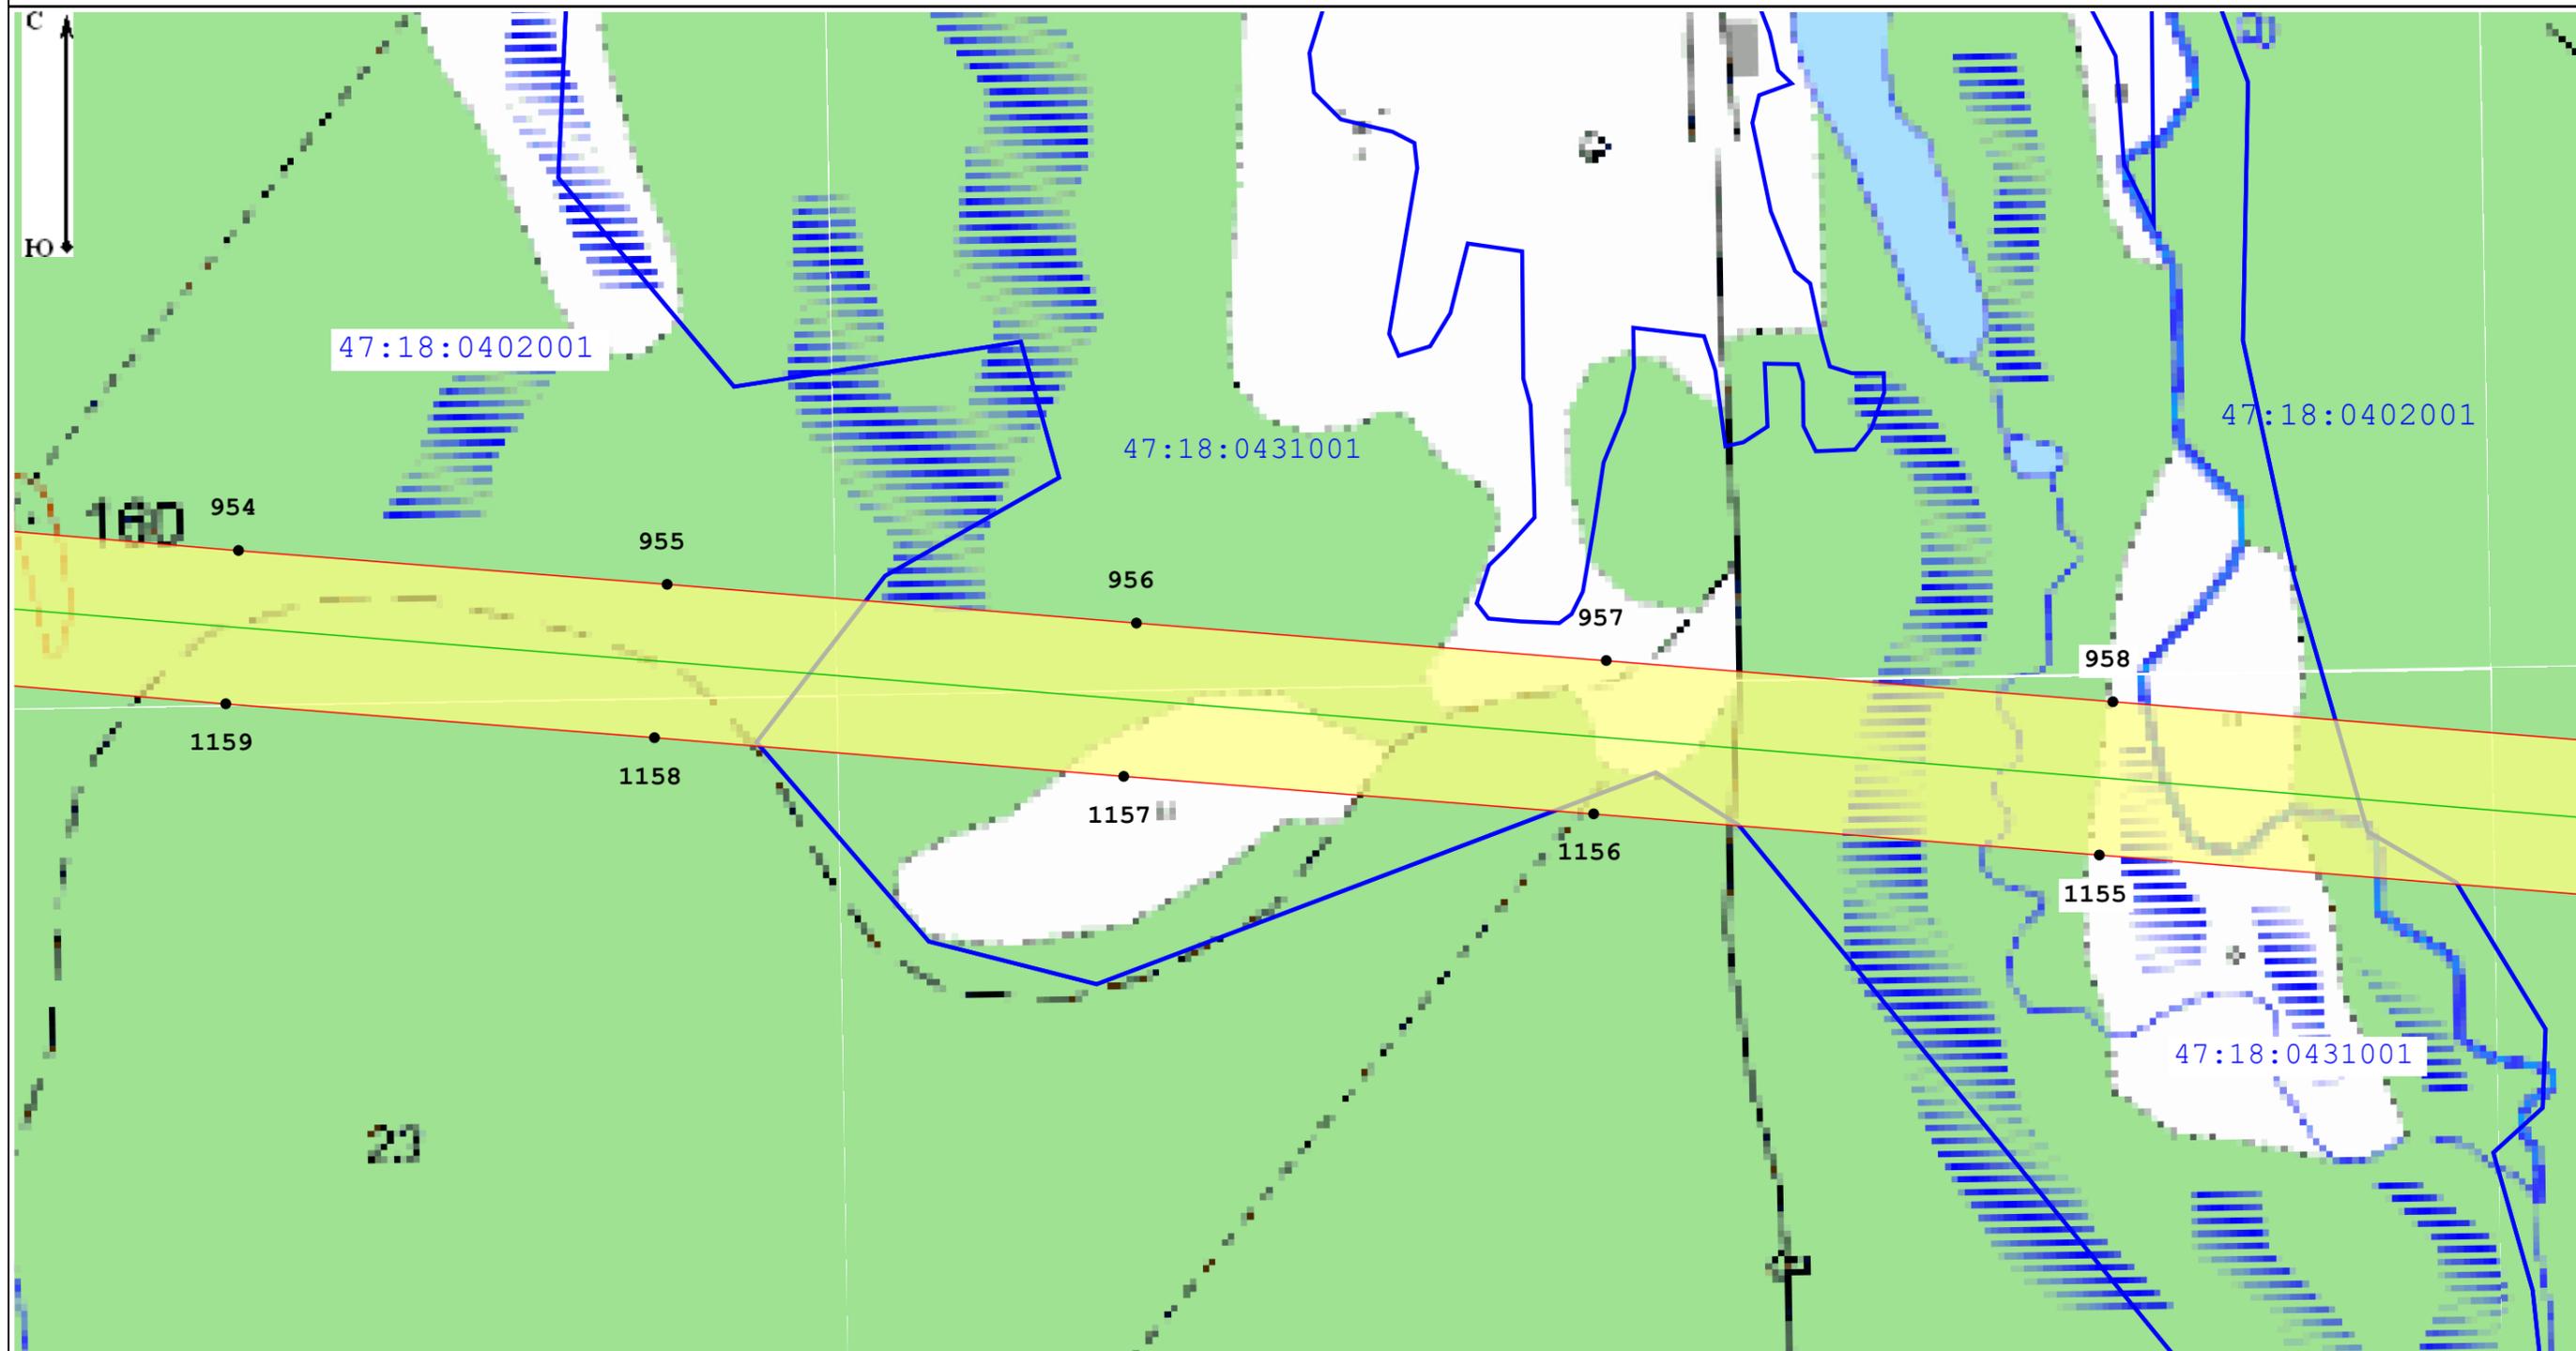

Масштаб 1:5 000

Условные обозначения:

47:13:1020001 - Номер кадастрового квартала

47:13:0000000:21288 - Кадастровый номер земельного участка, в отношении которого испрашивается публичный сервитут

— Местоположение "ВЛ 750 кВ Белозерская - Ленинградская"

— Границы кадастровых кварталов по данным единого государственного реестра недвижимости

□ - Границы публичного сервитута

— границы субъекта, МО, населенного пункта

— Границы земельных участков, имеющих в ЕГРН


• - Характерная точка границы устанавливаемого публичного сервитута

Подпись \_\_\_\_\_

Дата 03.10.2022

Место для оттиска печати (при наличии) лица, составившего описание местоположения границ объекта



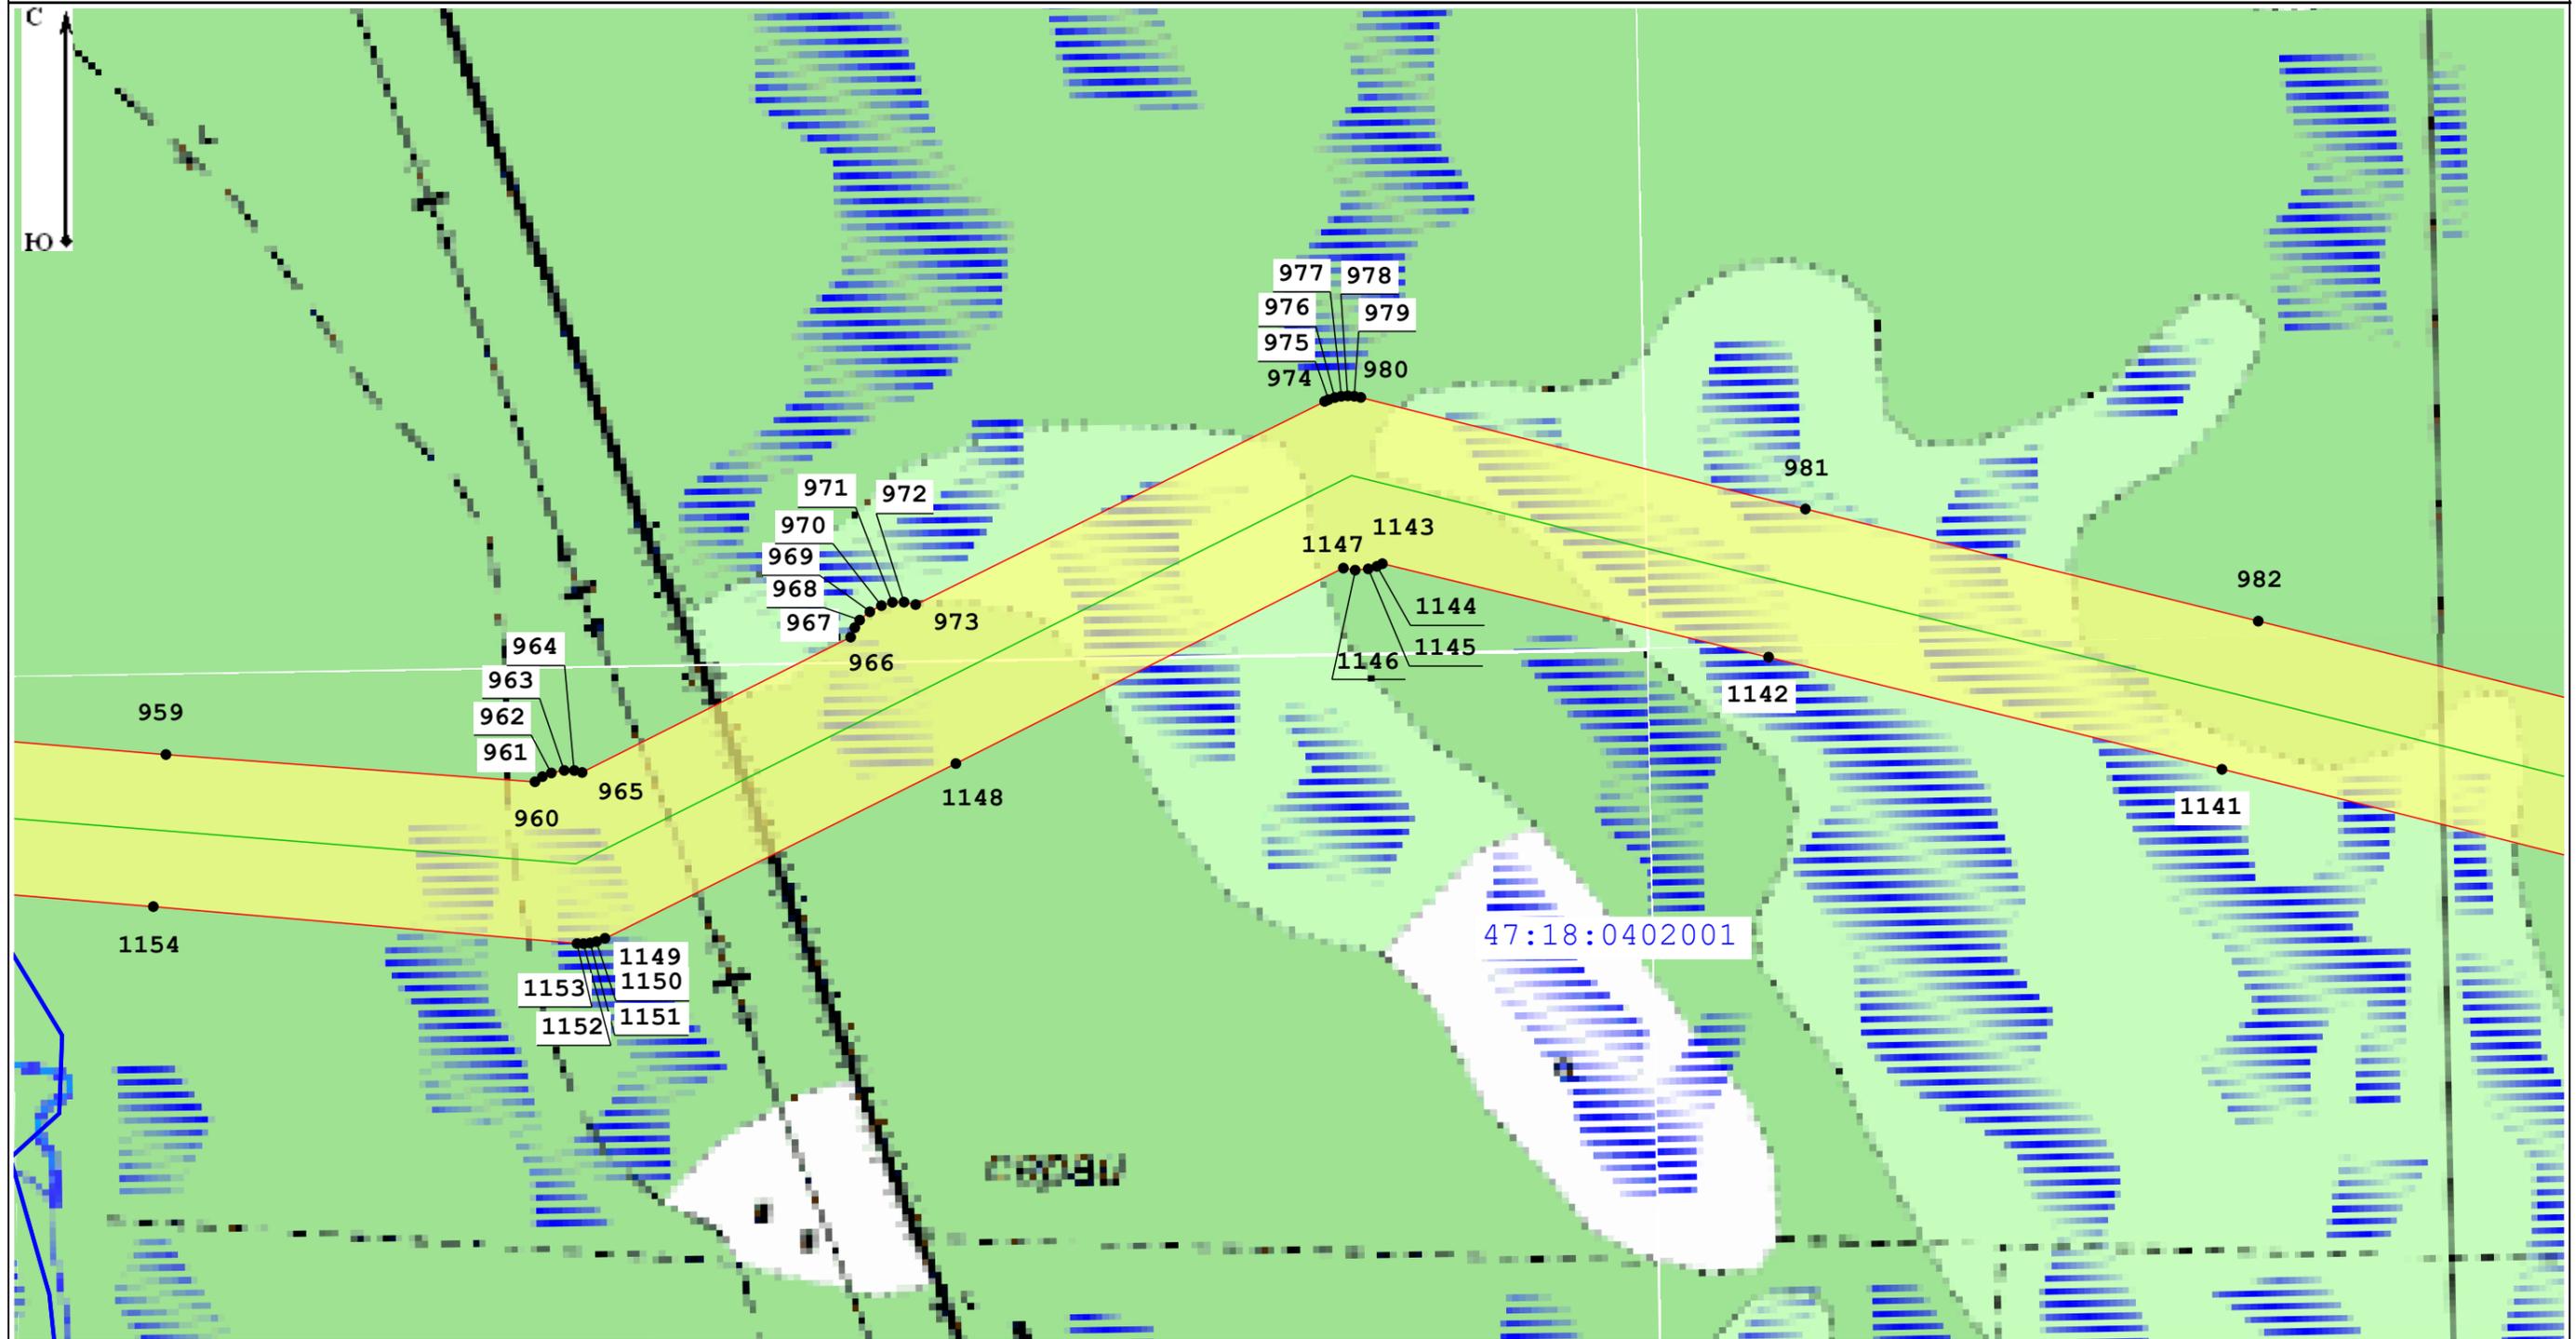

Масштаб 1:5 000

Условные обозначения:

47:13:1020001 - Номер кадастрового квартала

47:13:0000000:21288 - Кадастровый номер земельного участка, в отношении которого испрашивается публичный сервитут

— Местоположение "ВЛ 750 кВ Белозерская - Ленинградская"

— Границы кадастровых кварталов по данным единого государственного реестра недвижимости

□ Границы публичного сервитута

— границы субъекта, МО, населенного пункта

— Границы земельных участков, имеющих в ЕГРН


• - Характерная точка границы устанавливаемого публичного сервитута

Подпись \_\_\_\_\_

Дата 03.10.2022

Место для оттиска печати (при наличии) лица, составившего описание местоположения границ объекта



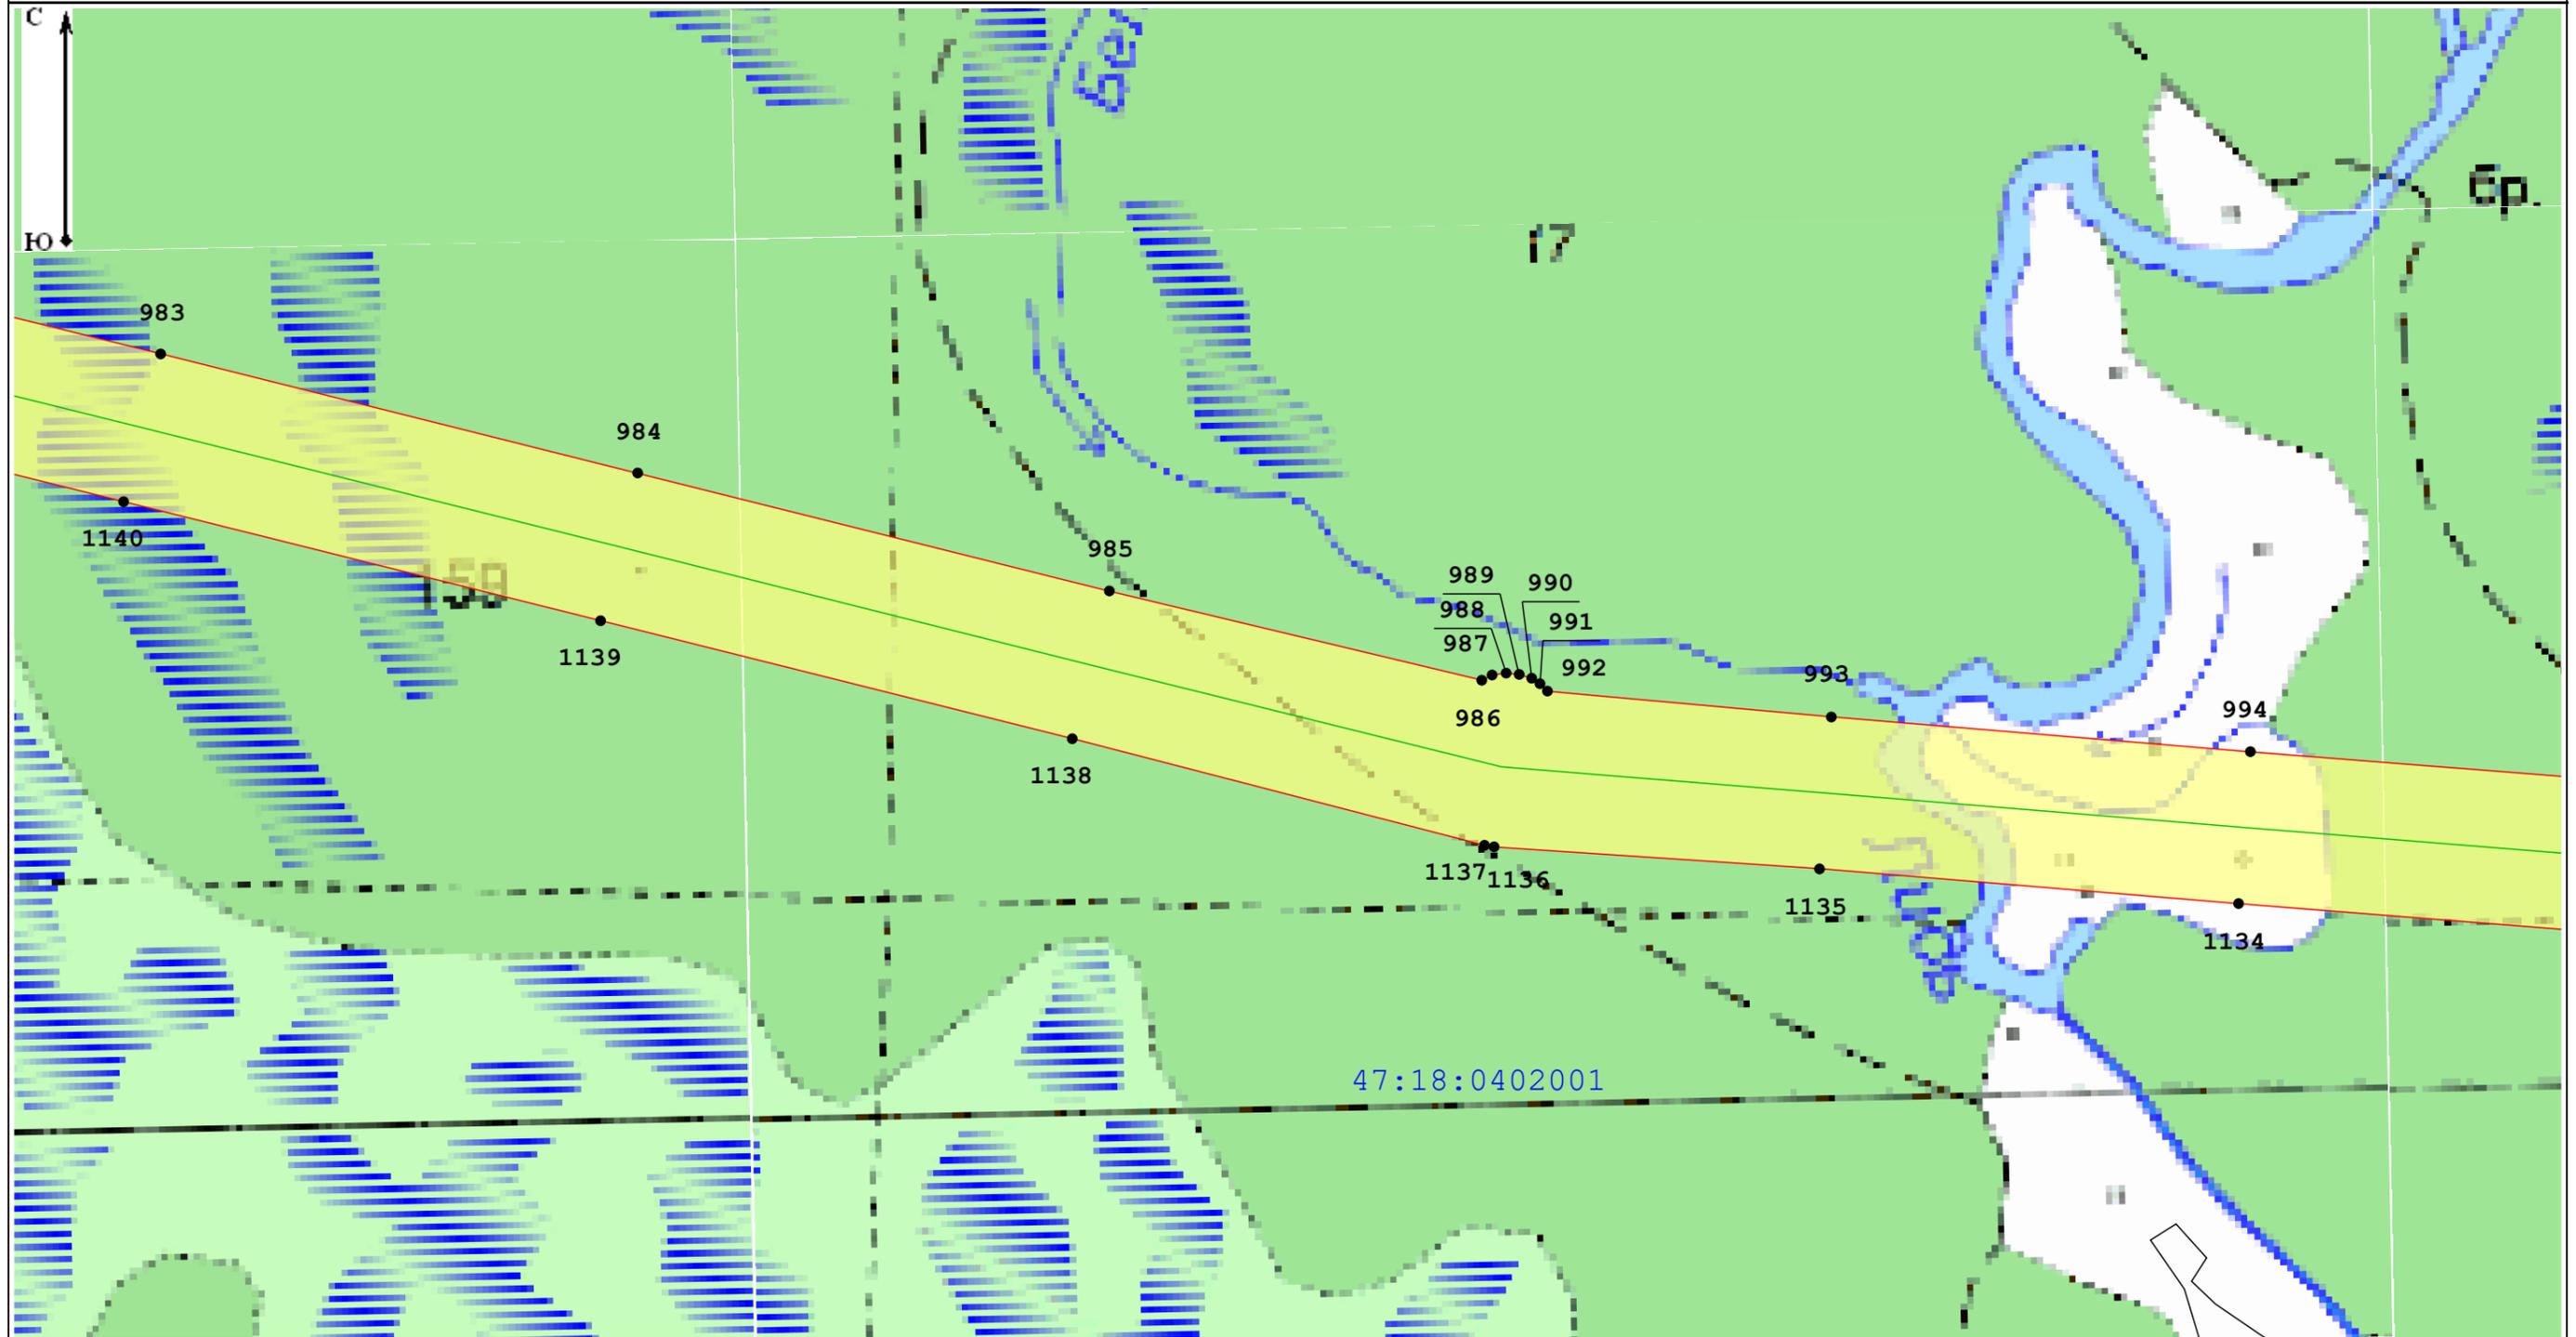

Масштаб 1:5 000

Условные обозначения:

47:13:1020001 - Номер кадастрового квартала

47:13:0000000:21288 - Кадастровый номер земельного участка, в отношении которого испрашивается публичный сервитут

— Местоположение "ВЛ 750 кВ Белозерская - Ленинградская"

— Границы кадастровых кварталов по данным единого государственного реестра недвижимости

□ - Границы публичного сервитута

— границы субъекта, МО, населенного пункта

— Границы земельных участков, имеющих в ЕГРН


• - Характерная точка границы устанавливаемого публичного сервитута

Подпись \_\_\_\_\_

Дата 03.10.2022

Место для оттиска печати (при наличии) лица, составившего описание местоположения границ объекта



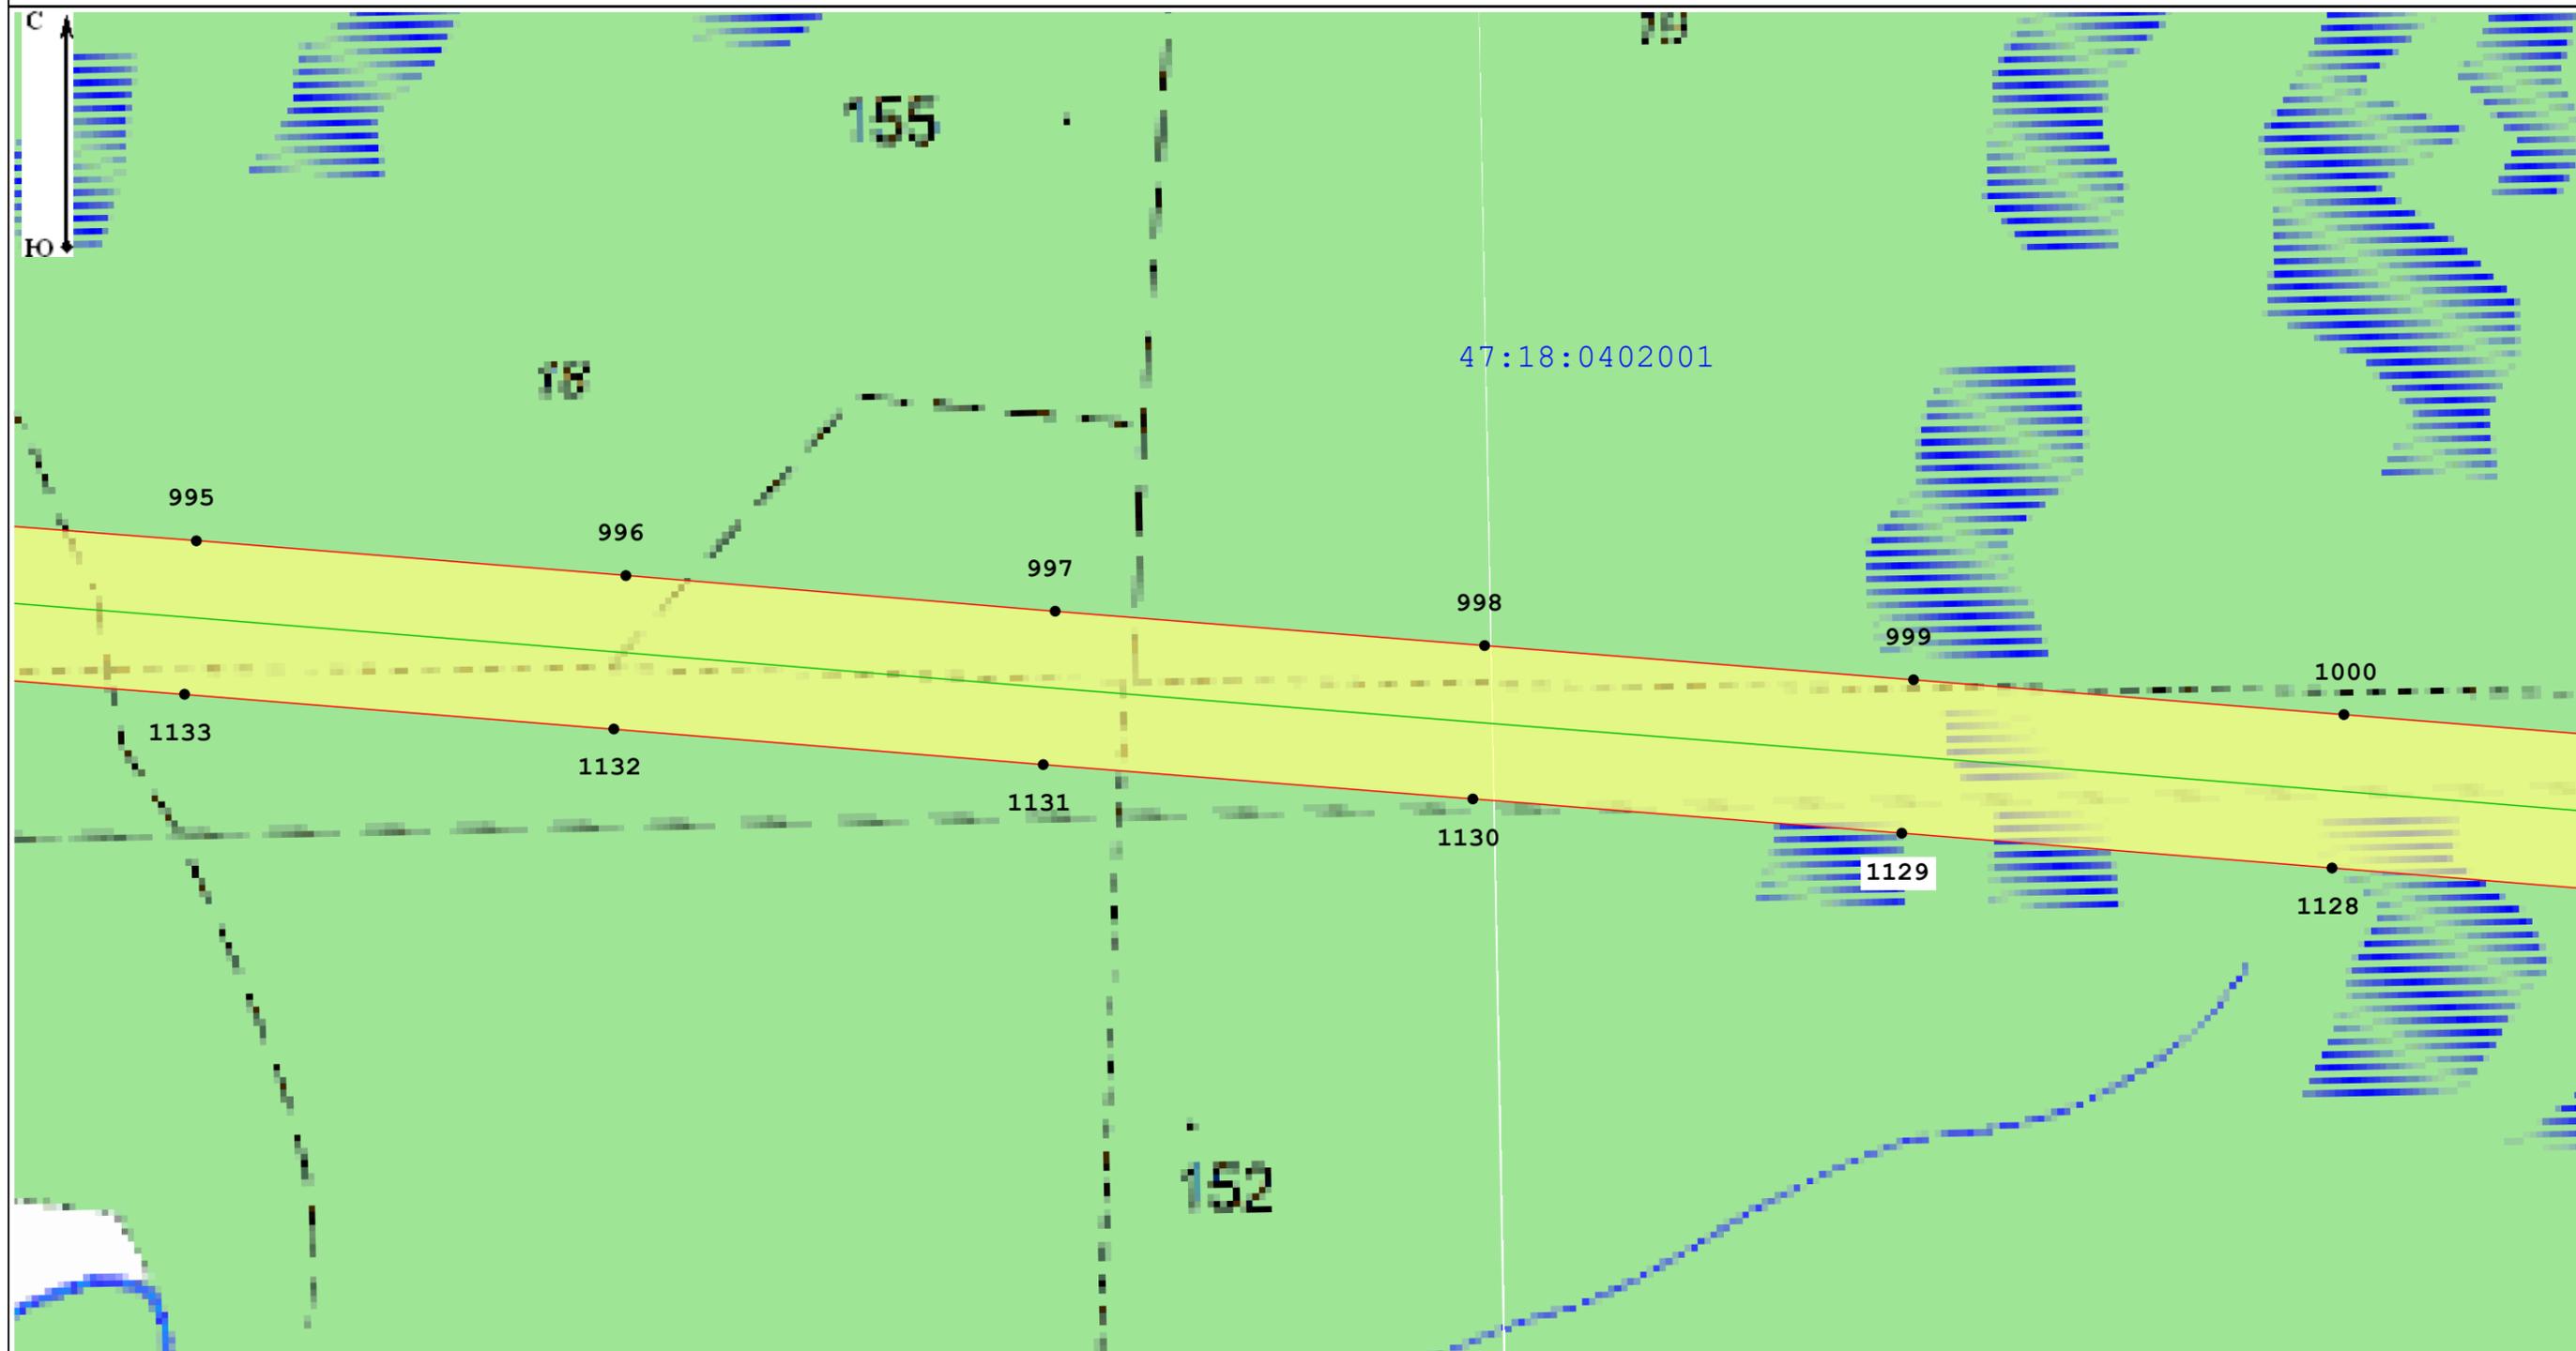

Масштаб 1:5 000

Условные обозначения:

47:13:1020001 - Номер кадастрового квартала

47:13:0000000:21288 - Кадастровый номер земельного участка, в отношении которого испрашивается публичный сервитут

— Местоположение "ВЛ 750 кВ Белозерская - Ленинградская"

— Границы кадастровых кварталов по данным единого государственного реестра недвижимости

□ - Границы публичного сервитута

— границы субъекта, МО, населенного пункта

— Границы земельных участков, имеющих в ЕГРН


• - Характерная точка границы устанавливаемого публичного сервитута

Подпись \_\_\_\_\_

Дата 03.10.2022

Место для оттиска печати (при наличии) лица, составившего описание местоположения границ объекта



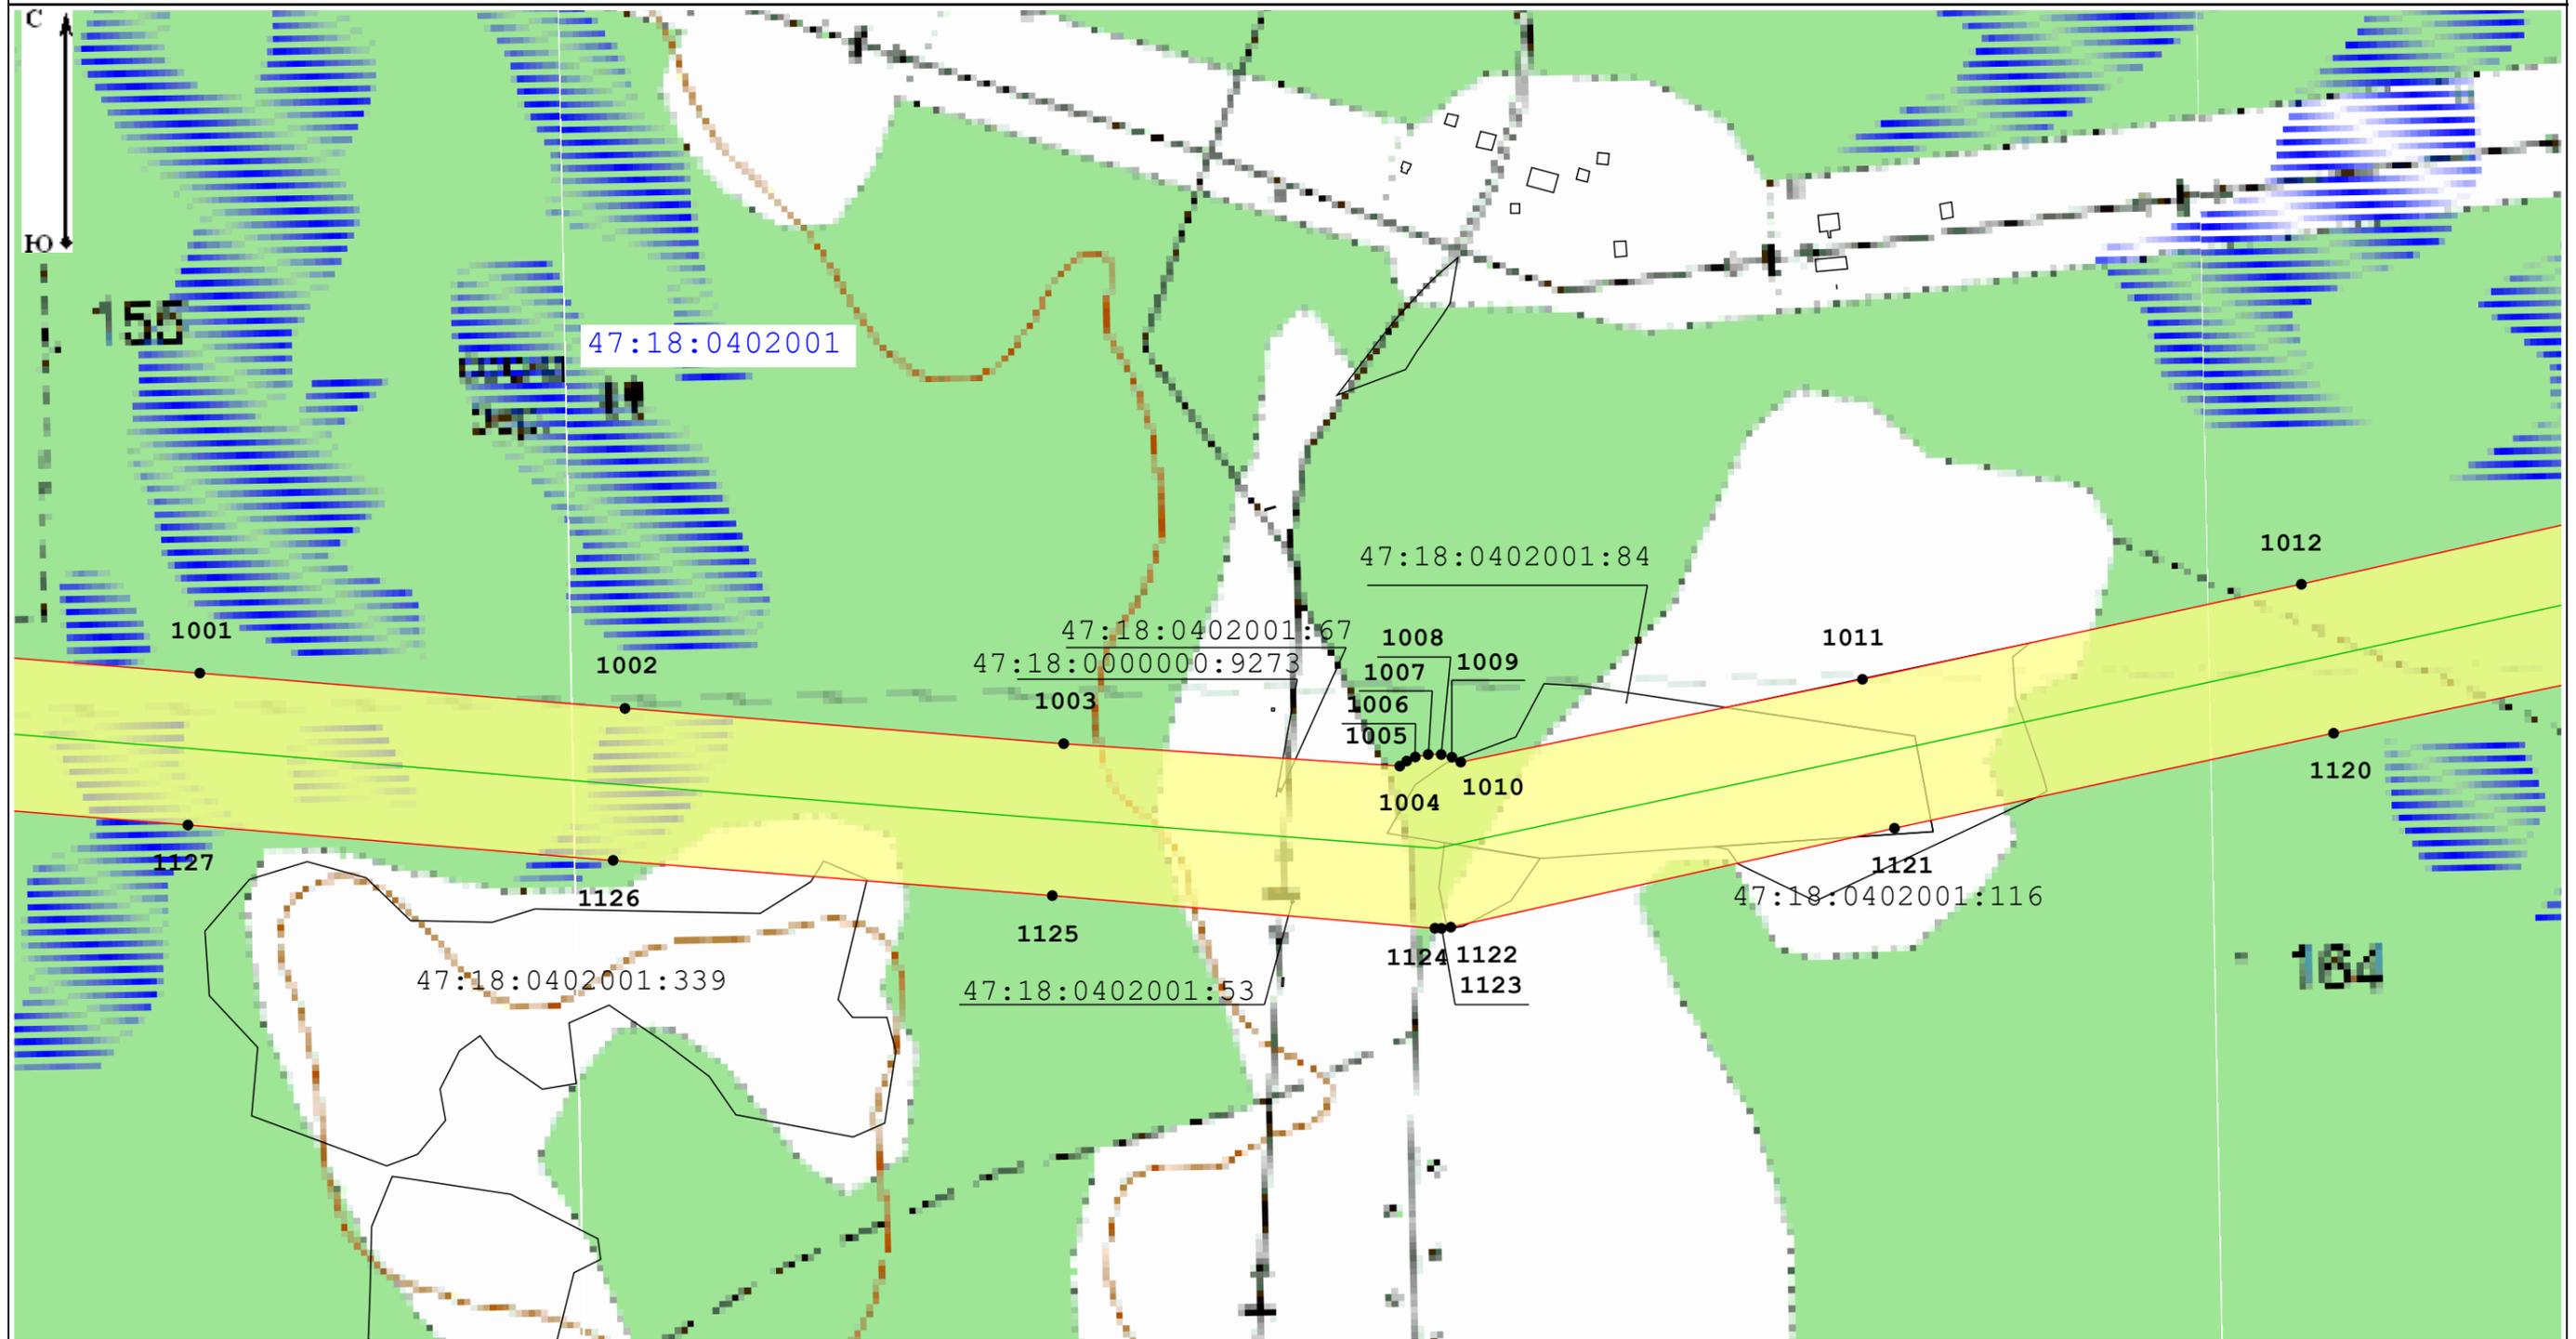

Масштаб 1:5 000

Условные обозначения:

47:13:1020001 - Номер кадастрового квартала

47:13:0000000:21288 - Кадастровый номер земельного участка, в отношении которого испрашивается публичный сервитут

— Местоположение "ВЛ 750 кВ Белозерская - Ленинградская"

— Границы кадастровых кварталов по данным единого государственного реестра недвижимости

□ - Границы публичного сервитута

— границы субъекта, МО, населенного пункта

— Границы земельных участков, имеющих в ЕГРН

• - Характерная точка границы устанавливаемого публичного сервитута


Подпись \_\_\_\_\_

Дата \_\_\_\_\_

03.10.2022

Место для оттиска печати (при наличии) лица, составившего описание местоположения границ объекта



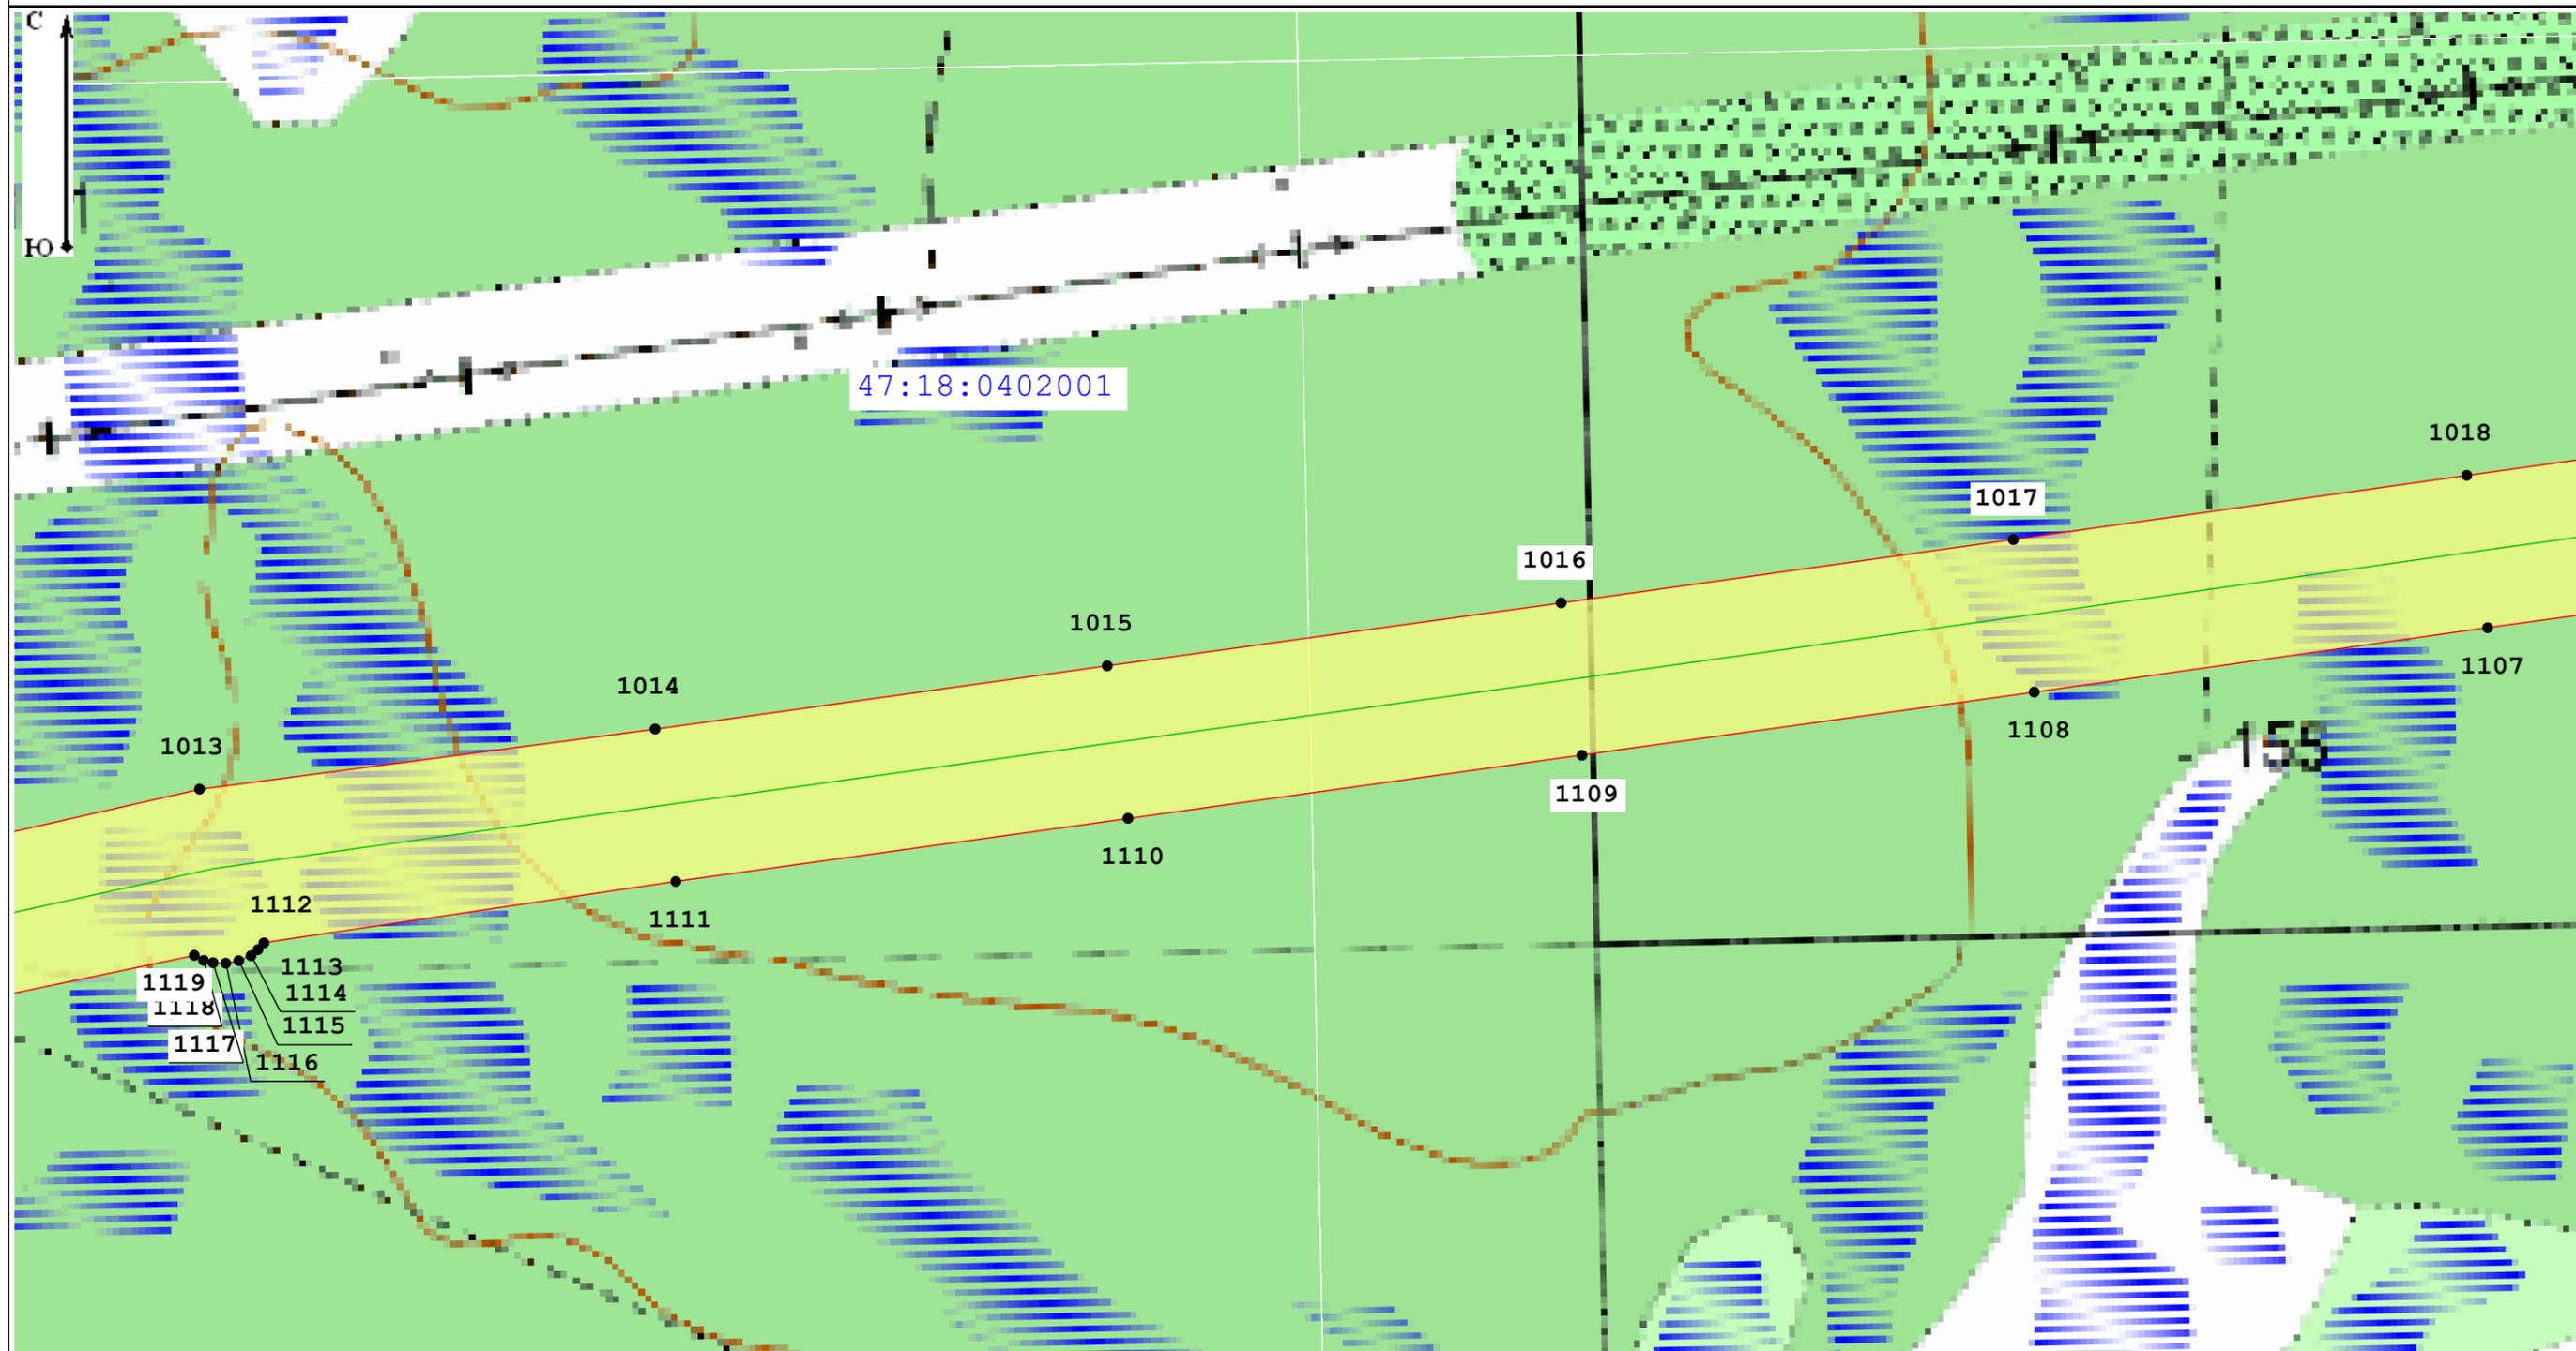

Масштаб 1:5 000

Условные обозначения:

47:13:1020001 - Номер кадастрового квартала

47:13:0000000:21288 - Кадастровый номер земельного участка, в отношении которого испрашивается публичный сервитут

— Местоположение "ВЛ 750 кВ Белозерская - Ленинградская"

— Границы кадастровых кварталов по данным единого государственного реестра недвижимости

□ - Границы публичного сервитута

— границы субъекта, МО, населенного пункта

— Границы земельных участков, имеющих в ЕГРН


• - Характерная точка границы устанавливаемого публичного сервитута

Подпись \_\_\_\_\_

Дата 03.10.2022

Место для оттиска печати (при наличии) лица, составившего описание местоположения границ объекта



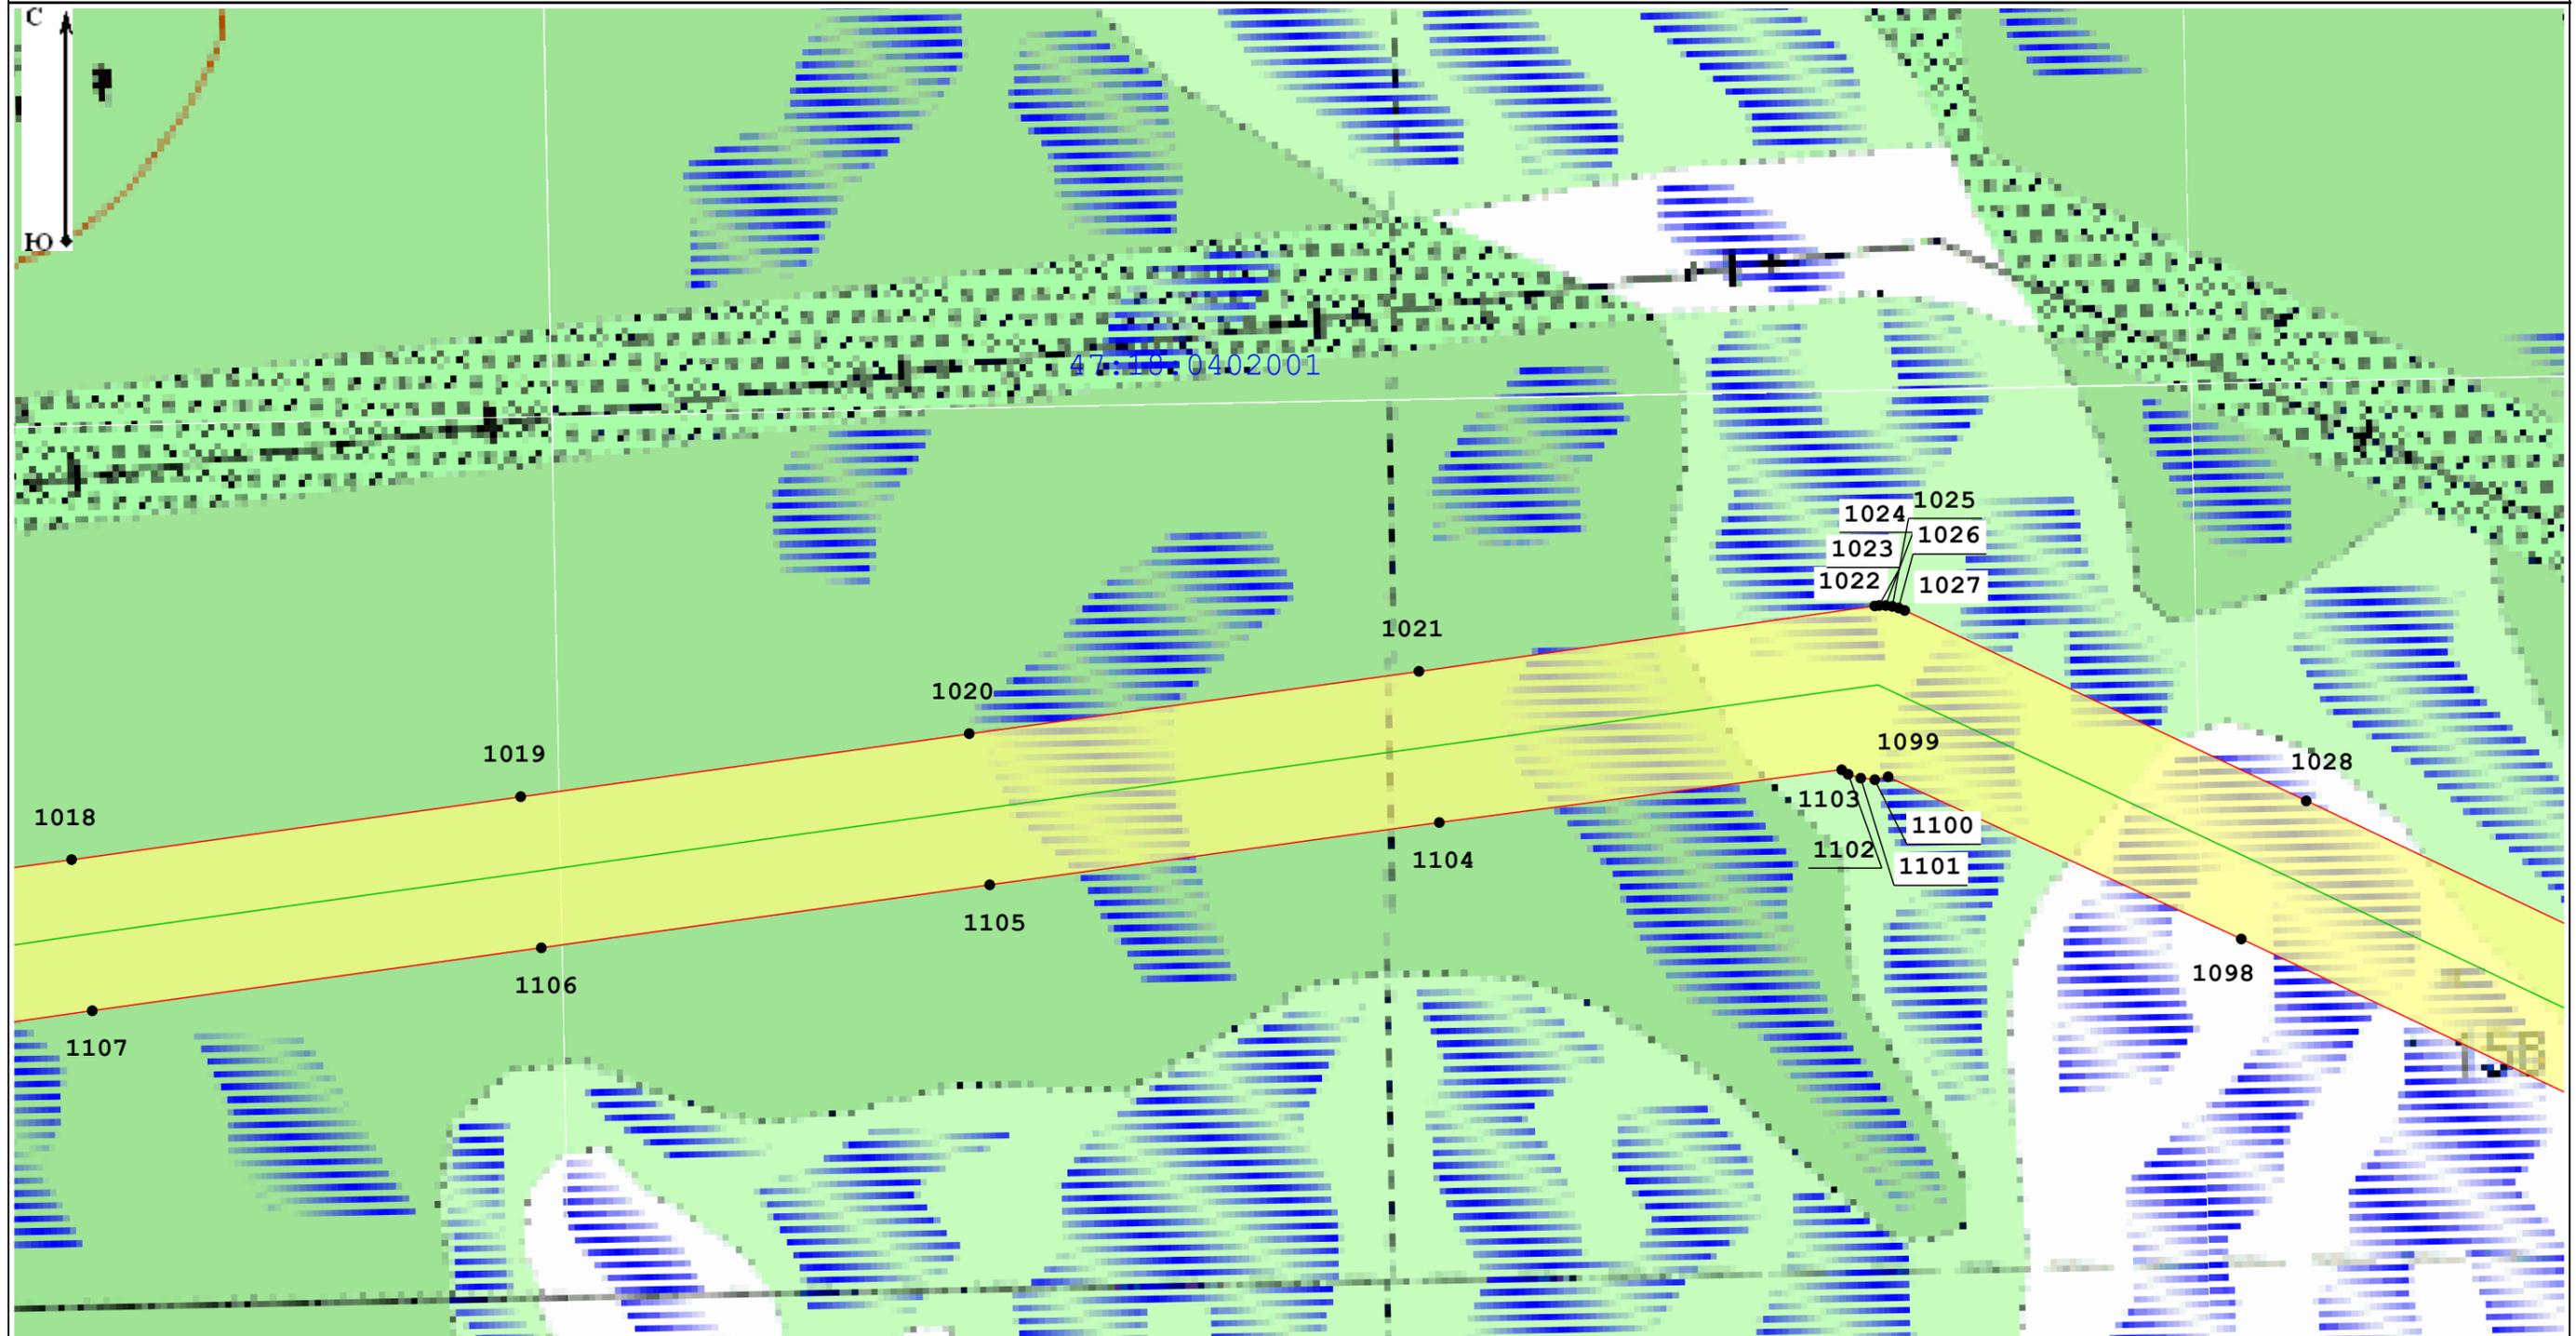

Масштаб 1:5 000

Условные обозначения:

47:13:1020001 - Номер кадастрового квартала

47:13:0000000:21288 - Кадастровый номер земельного участка, в отношении которого испрашивается публичный сервитут

— Местоположение "ВЛ 750 кВ Белозерская - Ленинградская"

— Границы кадастровых кварталов по данным единого государственного реестра недвижимости

□ - Границы публичного сервитута

— границы субъекта, МО, населенного пункта

— Границы земельных участков, имеющих в ЕГРН


• - Характерная точка границы устанавливаемого публичного сервитута

Подпись \_\_\_\_\_

Дата 03.10.2022

Место для оттиска печати (при наличии) лица, составившего описание местоположения границ объекта



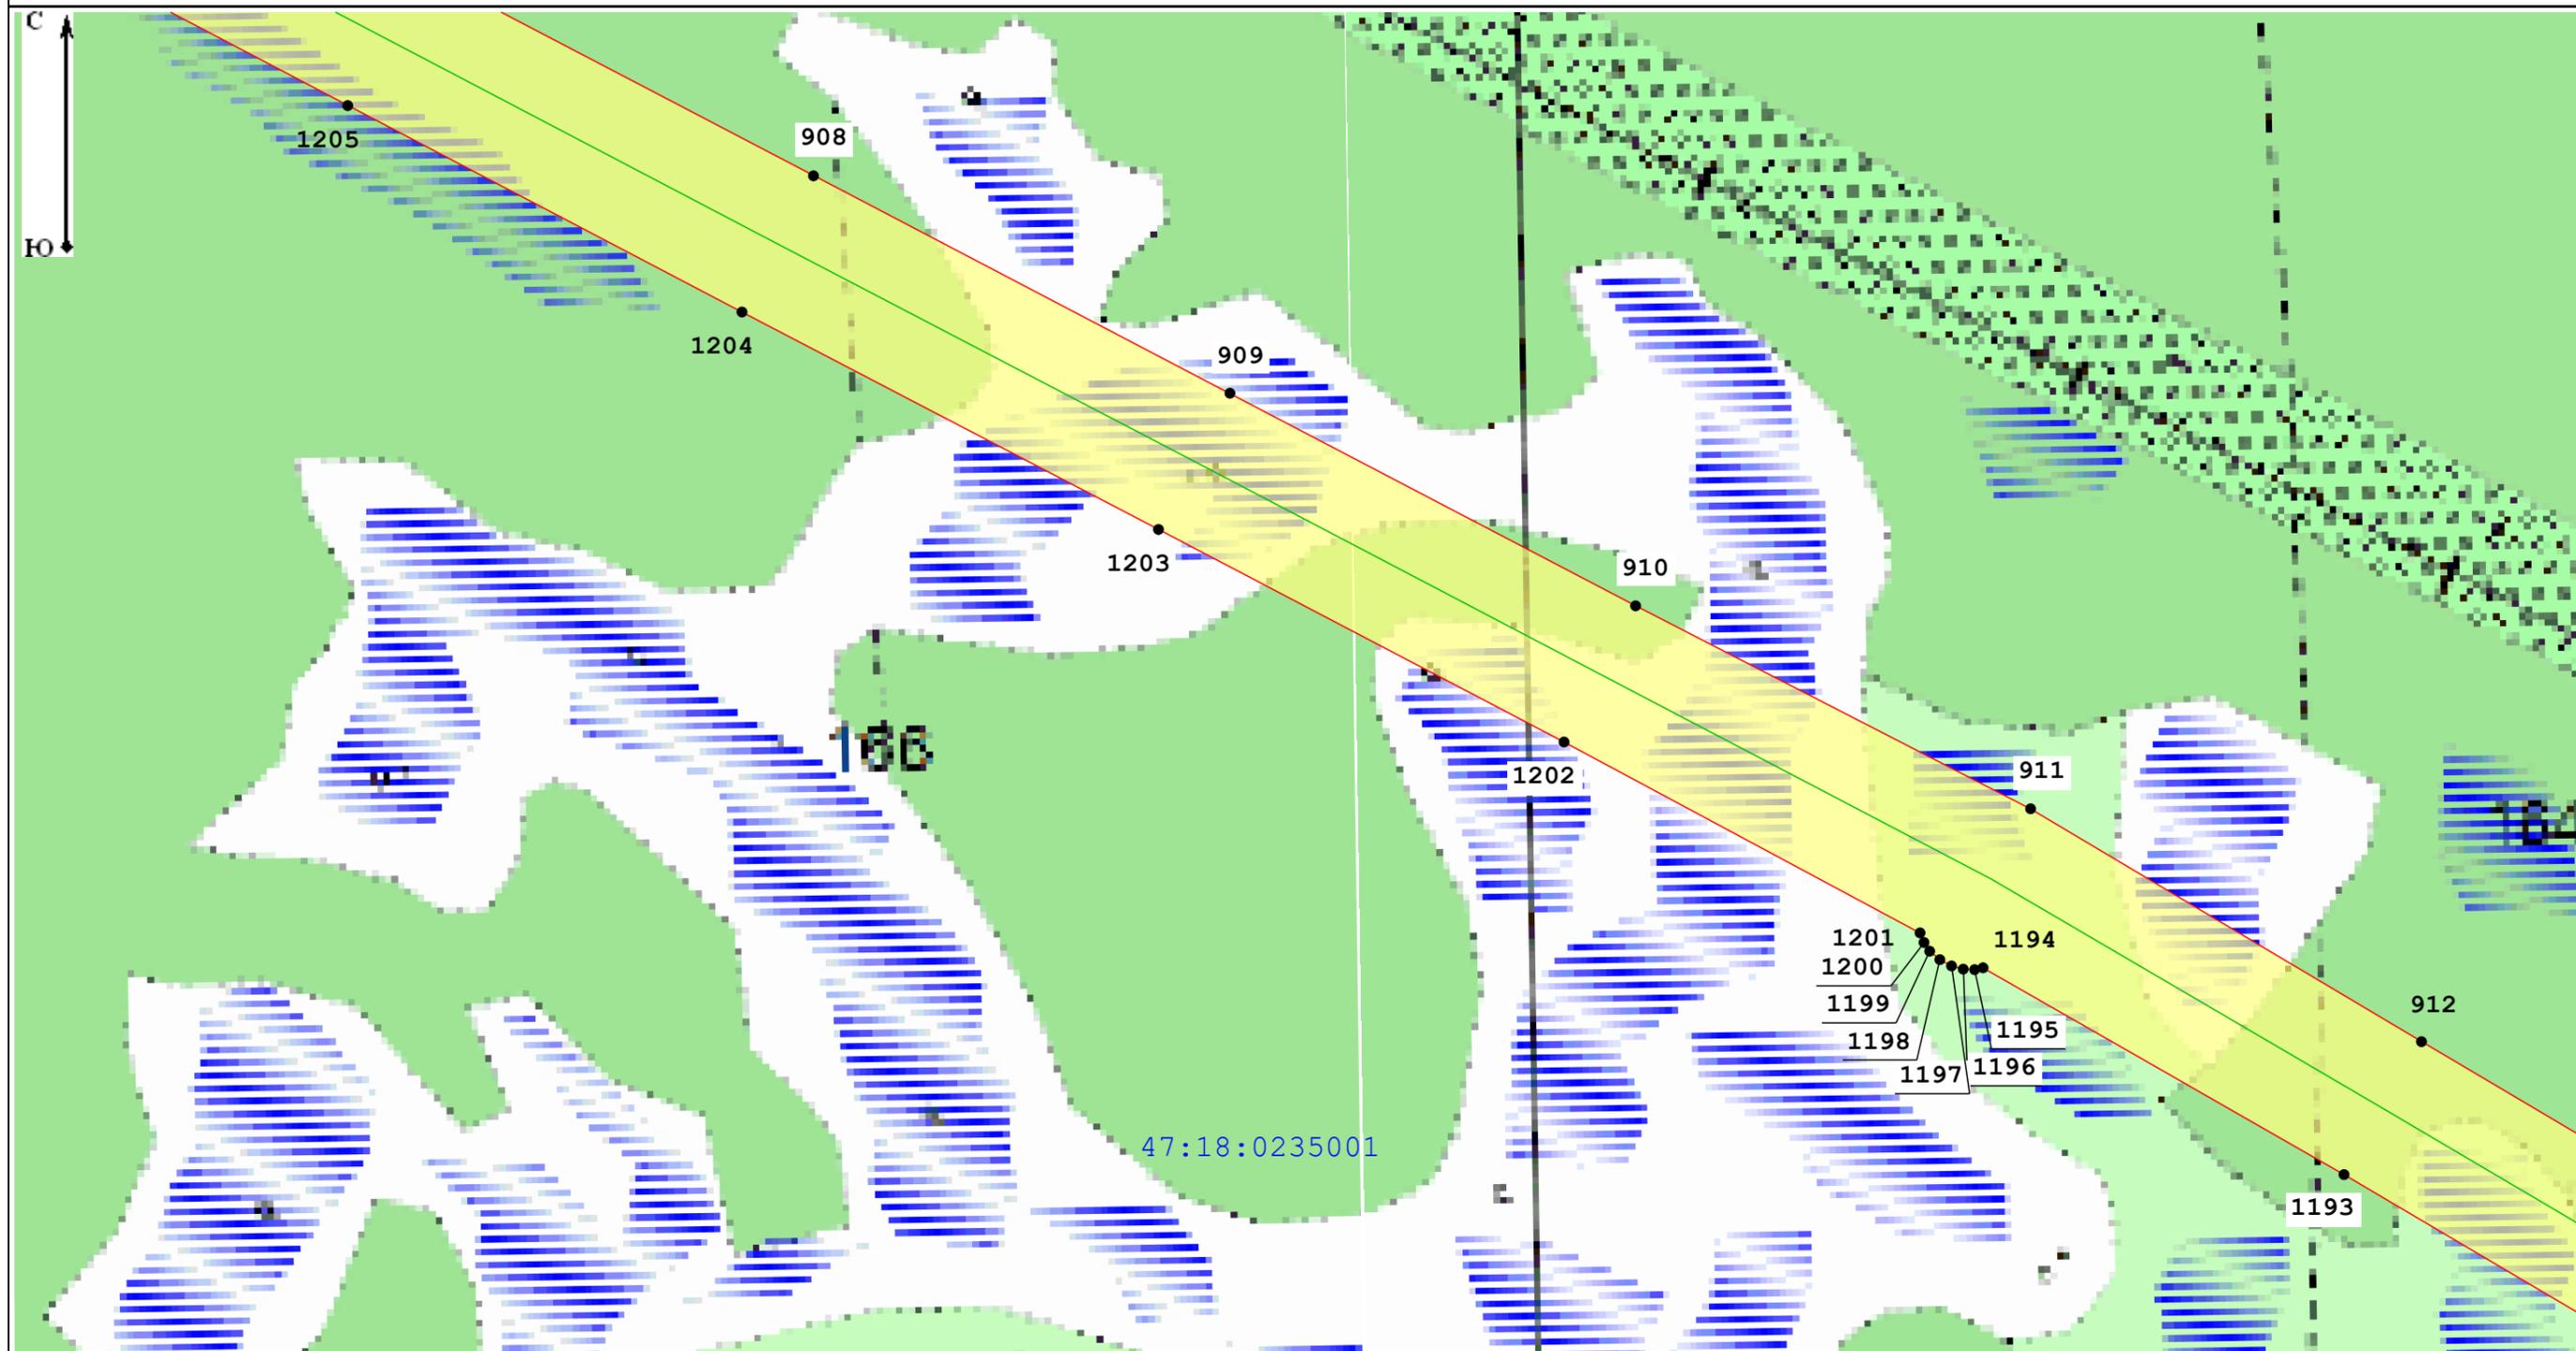

Масштаб 1:5 000

Условные обозначения:

47:13:1020001 - Номер кадастрового квартала

47:13:0000000:21288 - Кадастровый номер земельного участка, в отношении которого испрашивается публичный сервитут

— Местоположение "ВЛ 750 кВ Белозерская - Ленинградская"

— Границы кадастровых кварталов по данным единого государственного реестра недвижимости

□ - Границы публичного сервитута

— границы субъекта, МО, населенного пункта

— Границы земельных участков, имеющих в ЕГРН


• - Характерная точка границы устанавливаемого публичного сервитута

Подпись \_\_\_\_\_

Дата 03.10.2022

Место для оттиска печати (при наличии) лица, составившего описание местоположения границ объекта



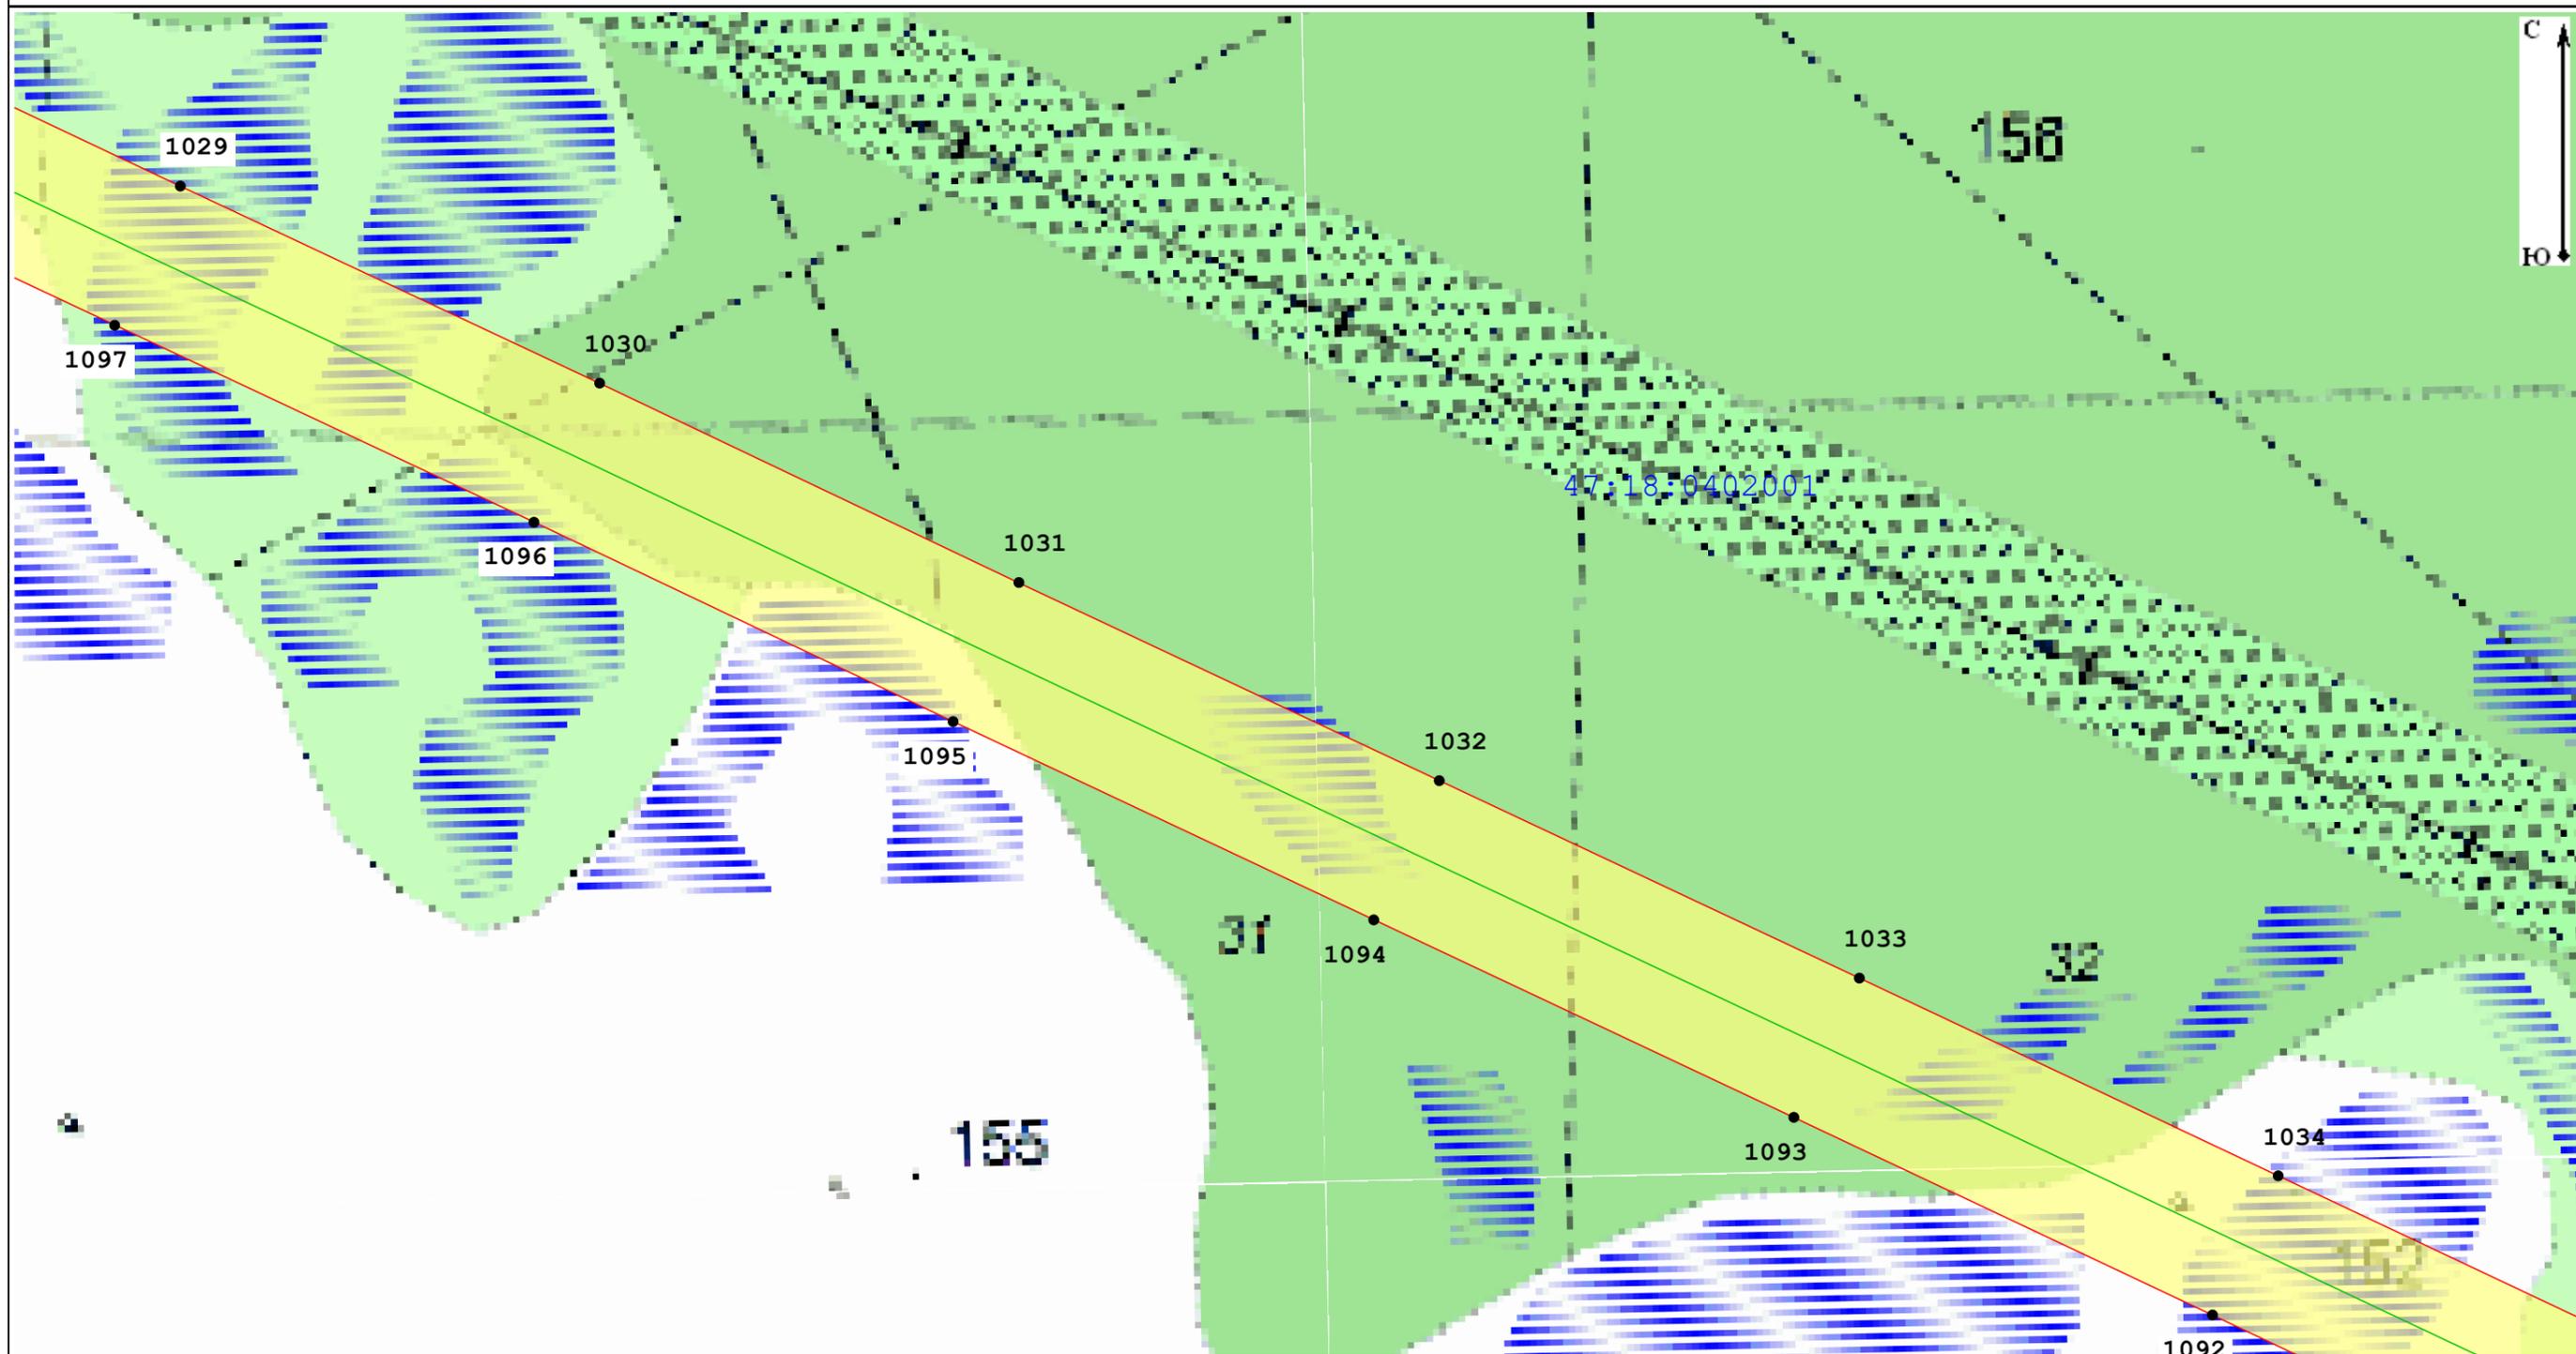

Масштаб 1:5 000

Условные обозначения:

47:13:1020001 - Номер кадастрового квартала

47:13:0000000:21288 - Кадастровый номер земельного участка, в отношении которого испрашивается публичный сервитут

— Местоположение "ВЛ 750 кВ Белозерская - Ленинградская"

— Границы кадастровых кварталов по данным единого государственного реестра недвижимости

□ - Границы публичного сервитута

— границы субъекта, МО, населенного пункта

— Границы земельных участков, имеющих в ЕГРН


• - Характерная точка границы устанавливаемого публичного сервитута

Подпись \_\_\_\_\_



Дата 03.10.2022

Место для оттиска печати (при наличии) лица, составившего описание местоположения границ объекта

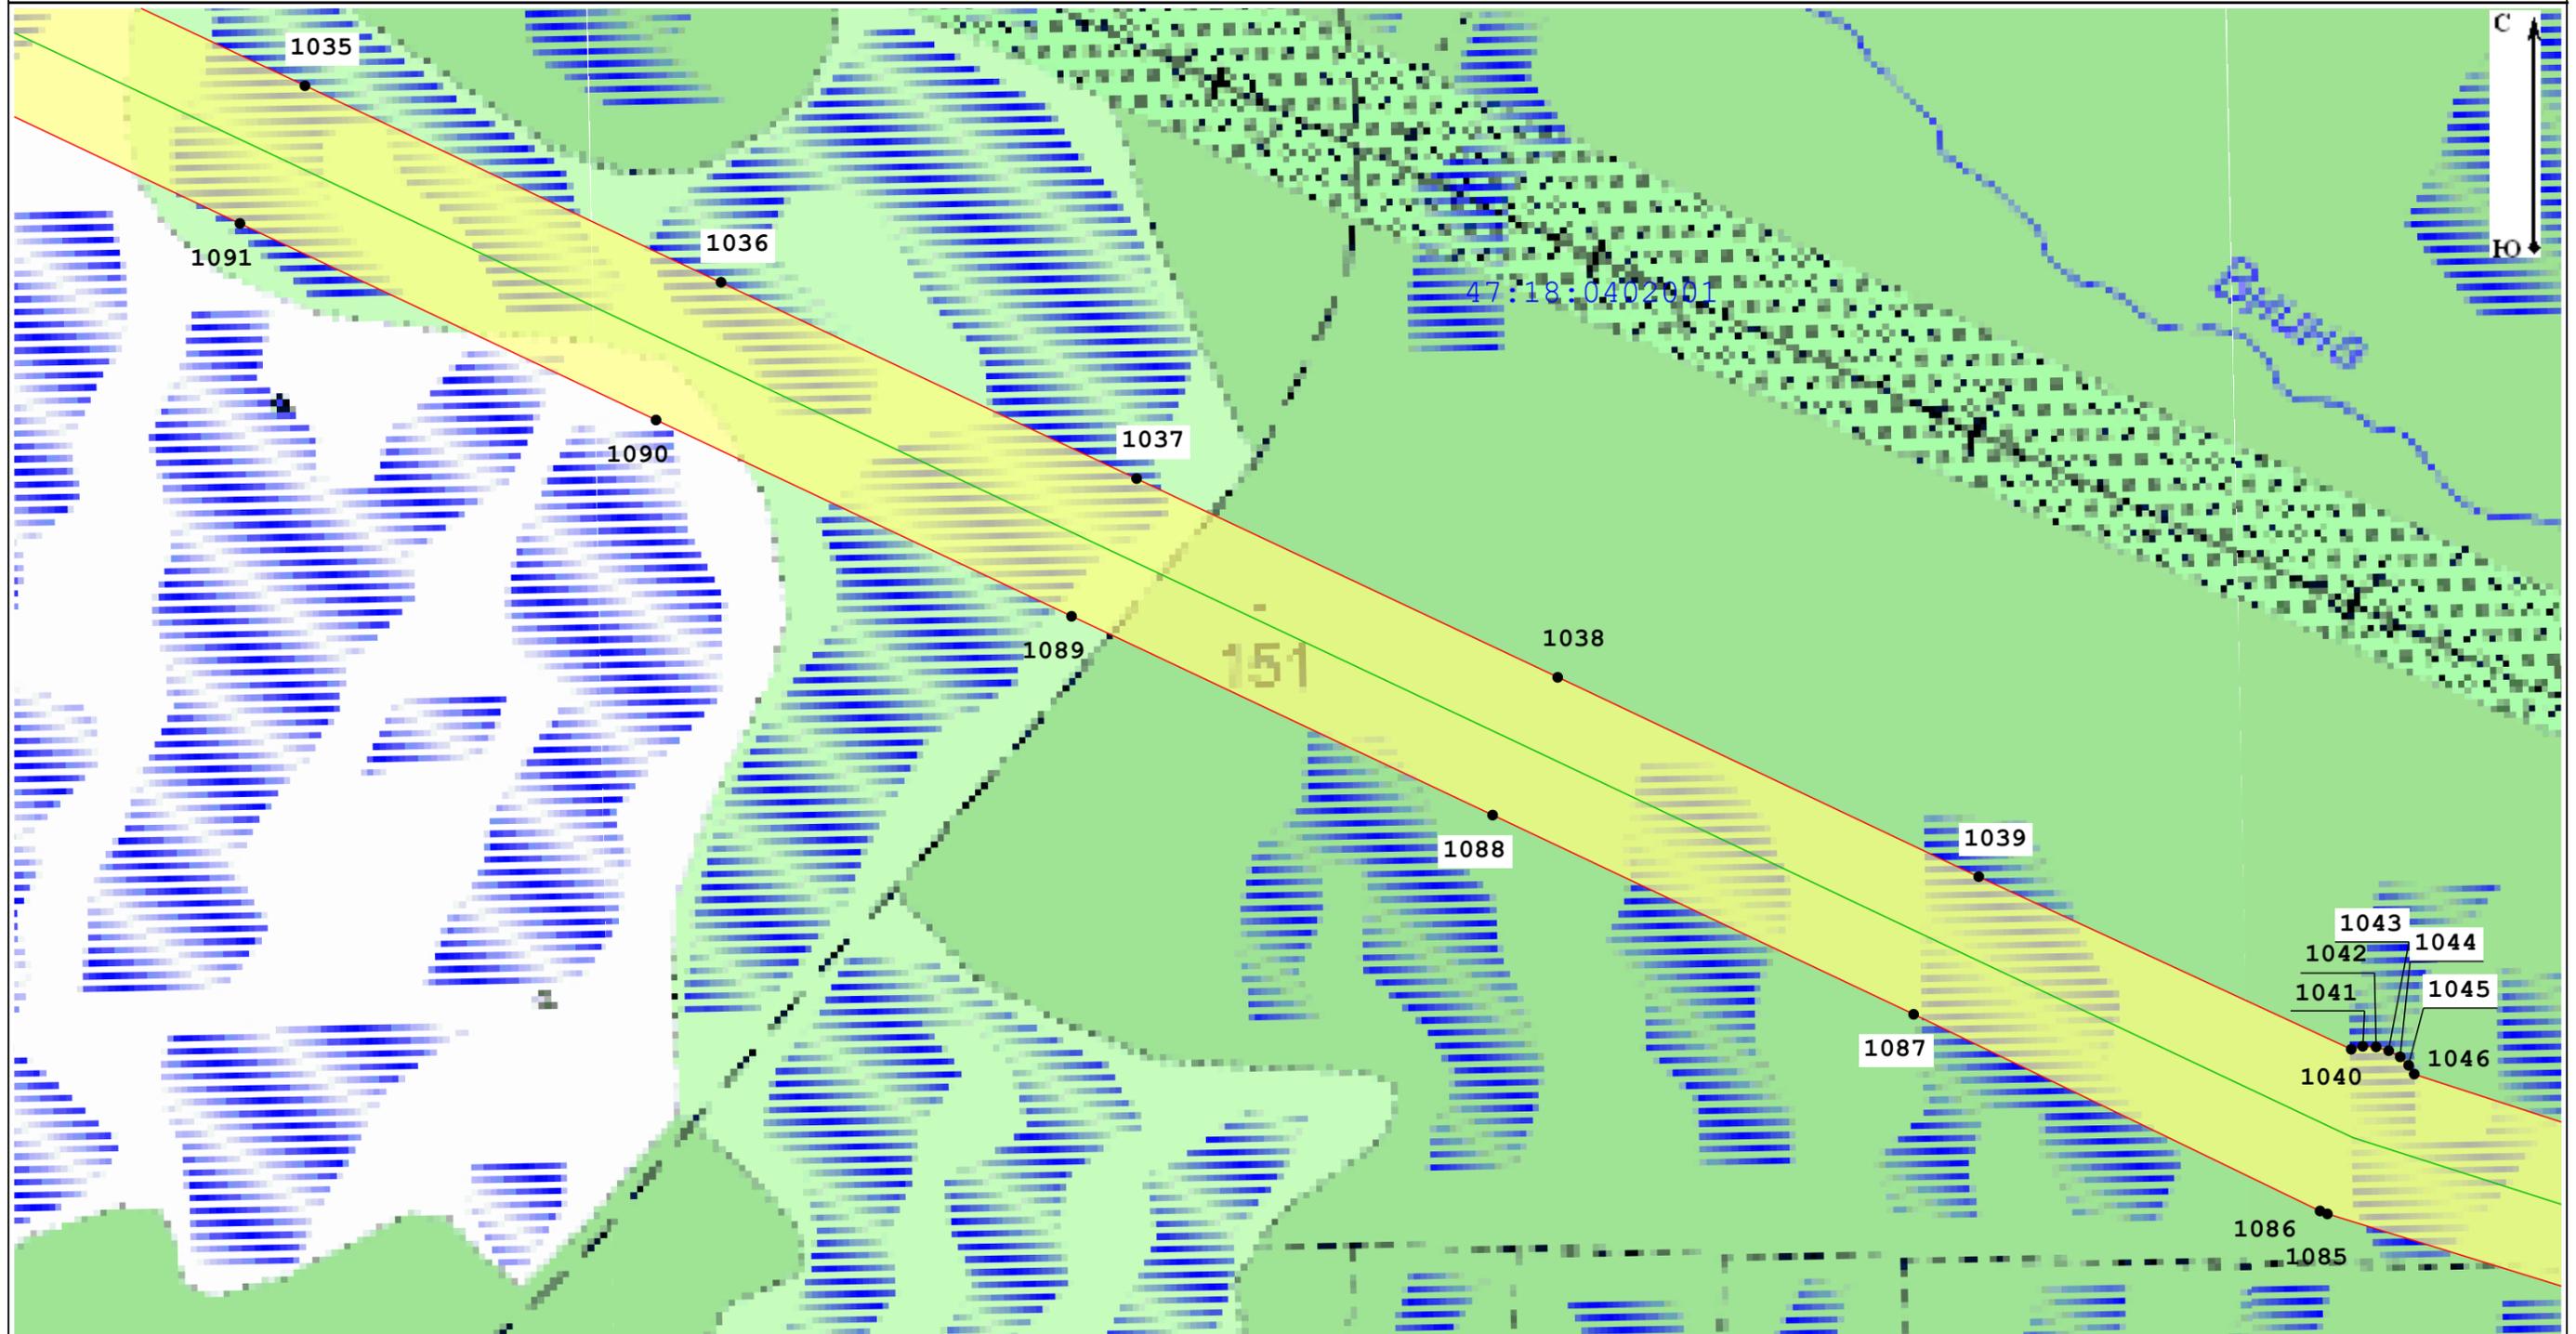

Масштаб 1:5 000

Условные обозначения:

47:13:1020001 - Номер кадастрового квартала

47:13:0000000:21288 - Кадастровый номер земельного участка, в отношении которого испрашивается публичный сервитут

— Местоположение "ВЛ 750 кВ Белозерская - Ленинградская"

— Границы кадастровых кварталов по данным единого государственного реестра недвижимости

□ - Границы публичного сервитута

— границы субъекта, МО, населенного пункта

— Границы земельных участков, имеющих в ЕГРН


• - Характерная точка границы устанавливаемого публичного сервитута

Подпись \_\_\_\_\_

Дата 03.10.2022

Место для оттиска печати (при наличии) лица, составившего описание местоположения границ объекта



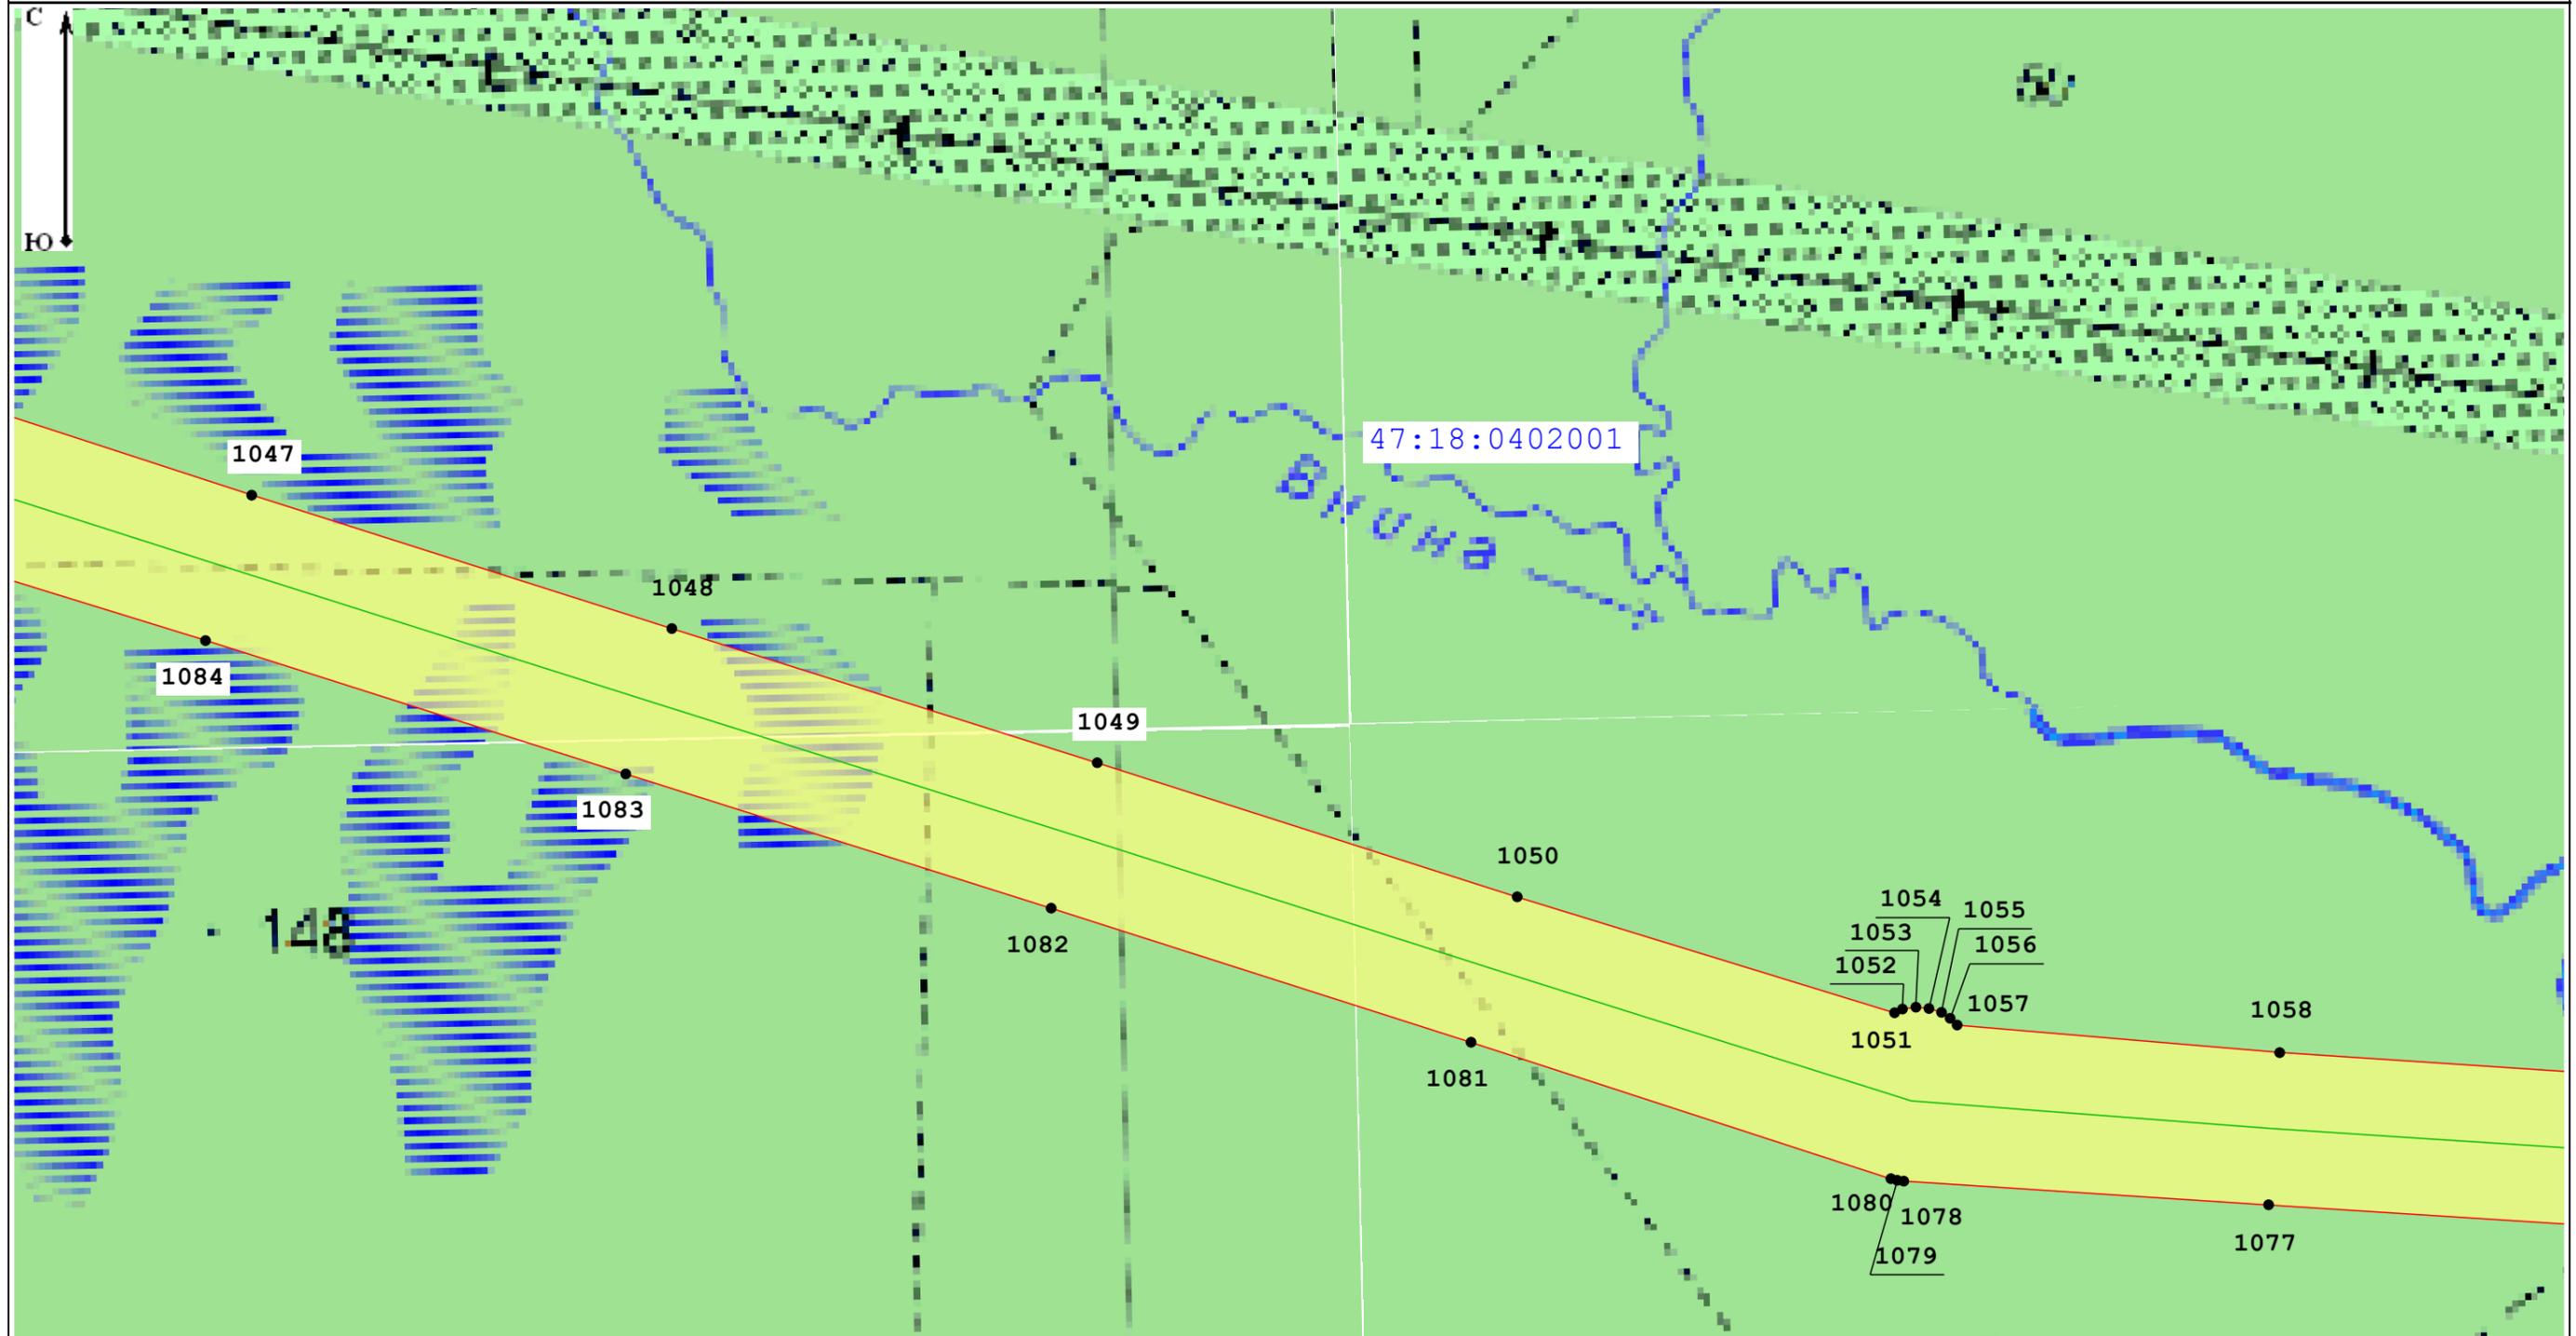

Масштаб 1:5 000

Условные обозначения:

47:13:1020001 - Номер кадастрового квартала

47:13:0000000:21288 - Кадастровый номер земельного участка, в отношении которого испрашивается публичный сервитут

— Местоположение "ВЛ 750 кВ Белозерская - Ленинградская"

— Границы кадастровых кварталов по данным единого государственного реестра недвижимости

□ - Границы публичного сервитута

— границы субъекта, МО, населенного пункта

— Границы земельных участков, имеющих в ЕГРН


• - Характерная точка границы устанавливаемого публичного сервитута

Подпись \_\_\_\_\_

Место для оттиска печати (при наличии) лица, составившего описание местоположения границ объекта



Дата 03.10.2022

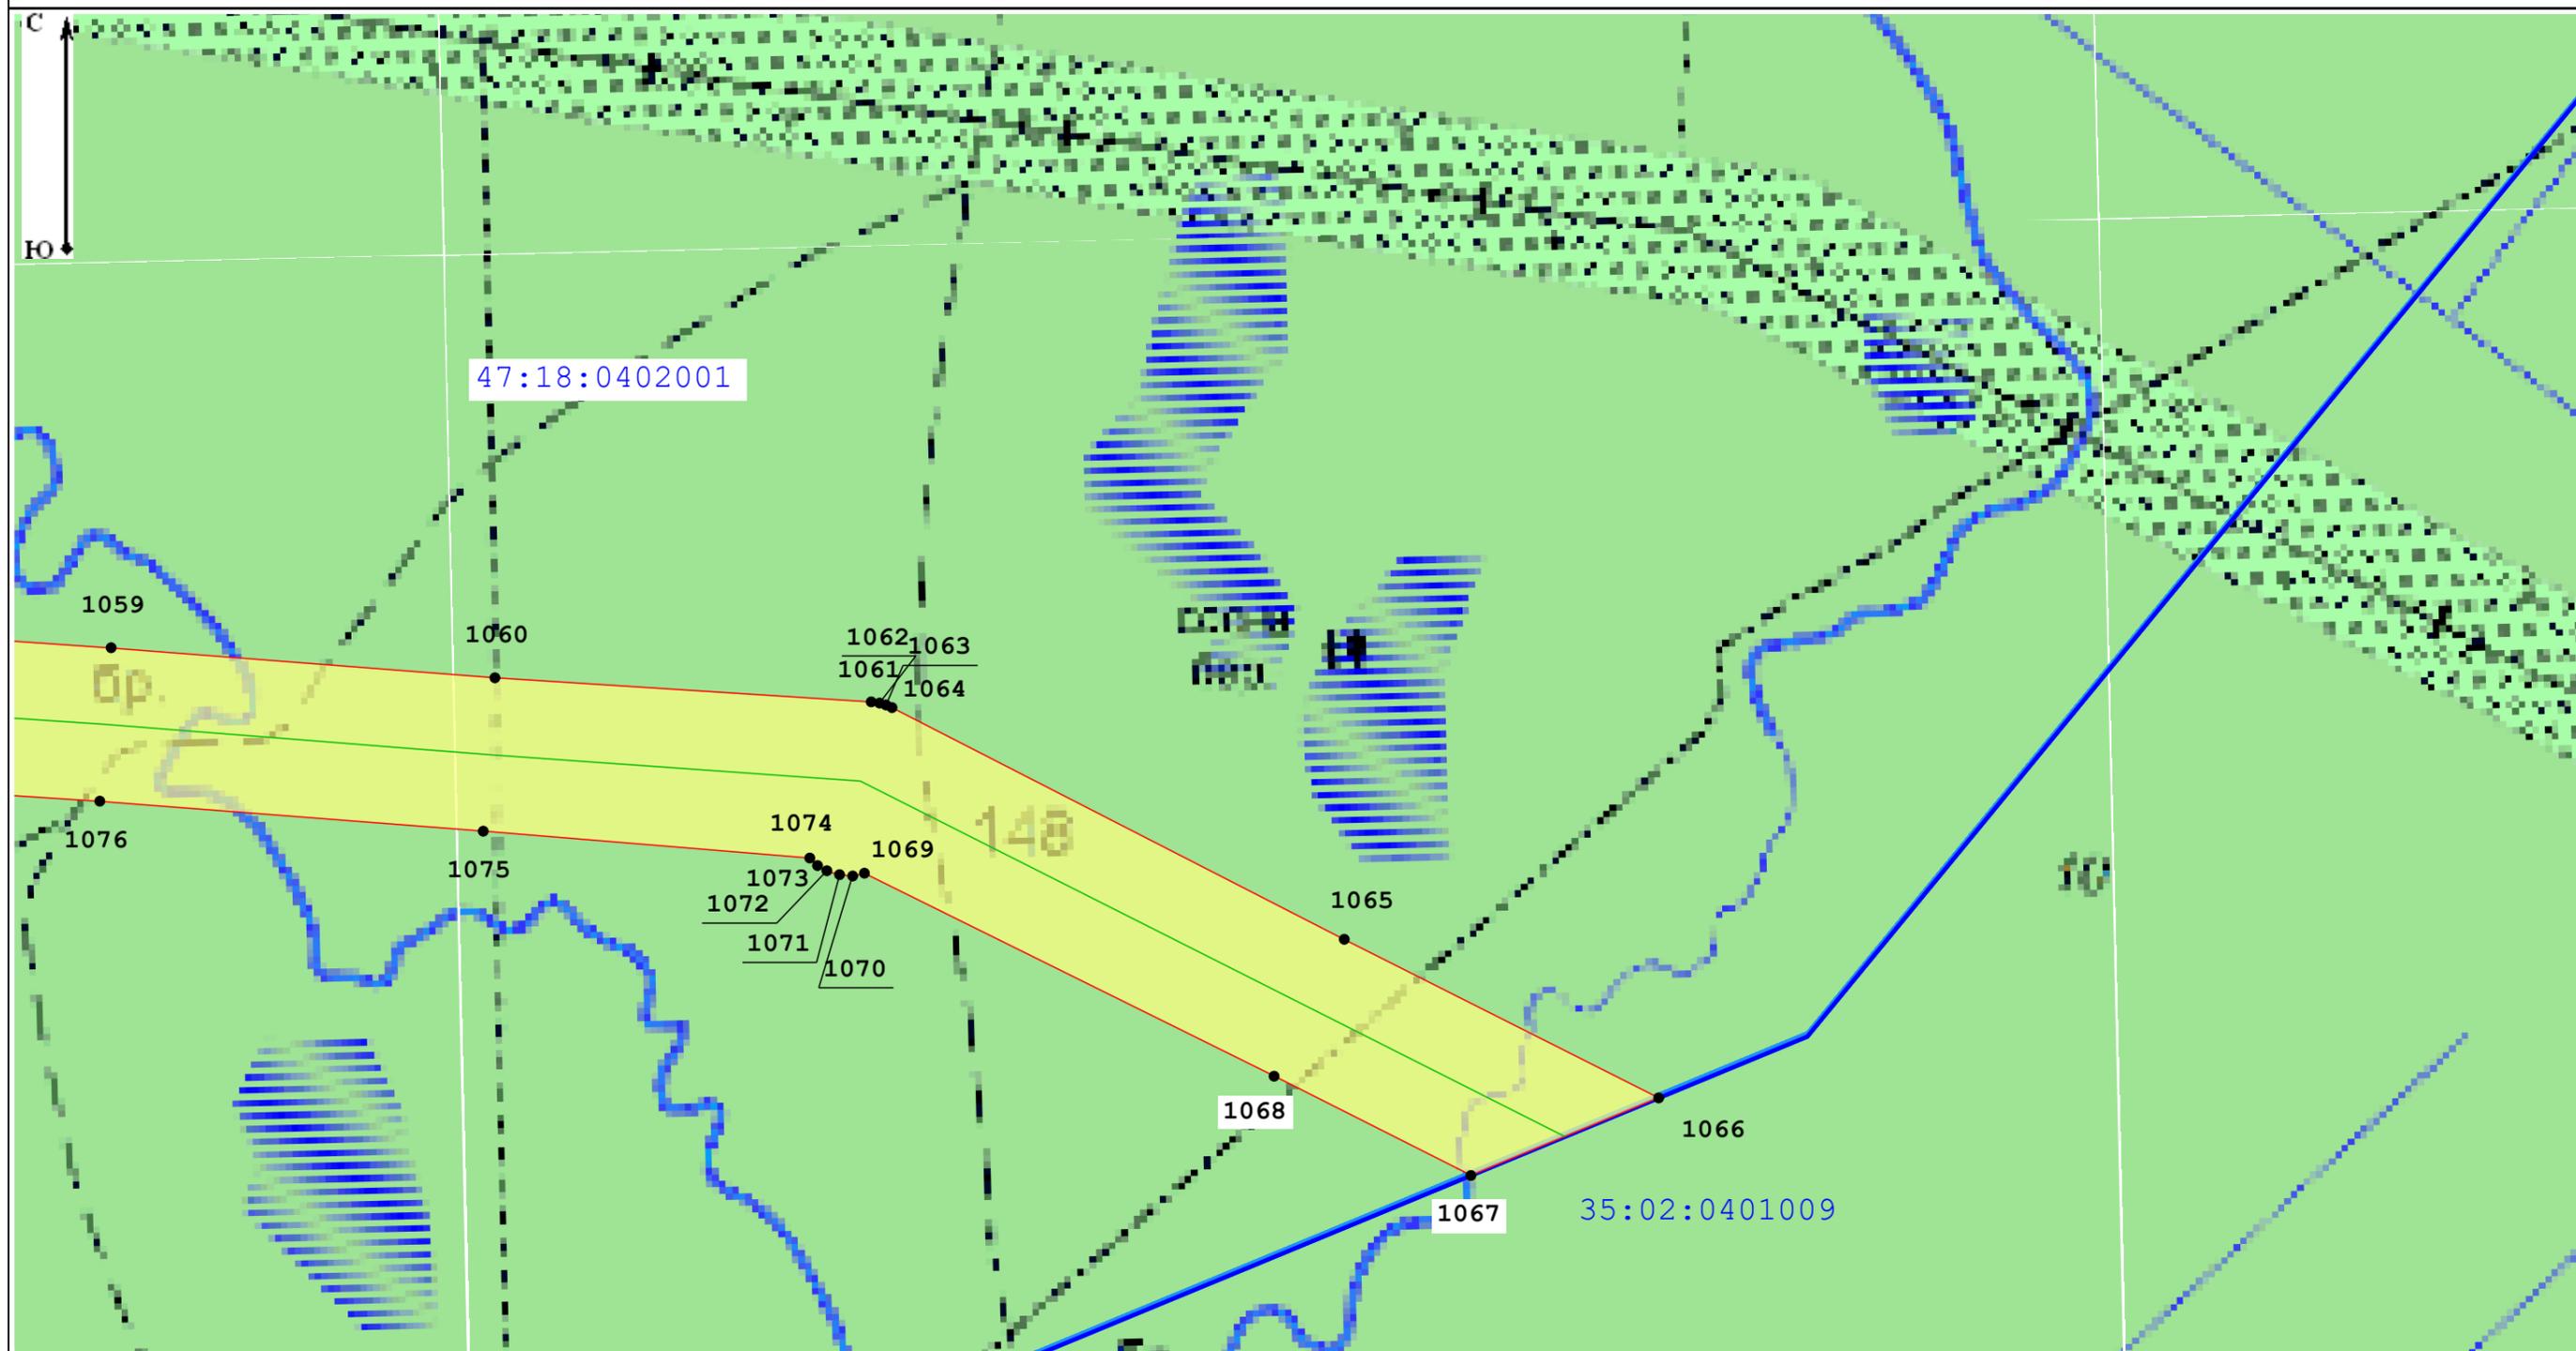

Масштаб 1:5 000

Условные обозначения:

47:13:1020001 - Номер кадастрового квартала

47:13:0000000:21288 - Кадастровый номер земельного участка, в отношении которого испрашивается публичный сервитут

— Местоположение "ВЛ 750 кВ Белозерская - Ленинградская"

— Границы кадастровых кварталов по данным единого государственного реестра недвижимости

□ - Границы публичного сервитута

— границы субъекта, МО, населенного пункта

— Границы земельных участков, имеющих в ЕГРН

• - Характерная точка границы устанавливаемого публичного сервитута

Подпись \_\_\_\_\_

Место для оттиска печати (при наличии) лица, составившего описание местоположения границ объекта



Дата 03.10.2022