


Условные обозначения:

- граница дер. Ерзуново
- газопровод высокого давления – существующий (по проекту шифр 10178–ТКР)
- газопровод высокого давления – проектируемый
- газопровод среднего давления – проектируемый
- газорегуляторный пункт шкафного типа существующий (по проекту шифр 10178–ТКР)
- X отключающее устройство

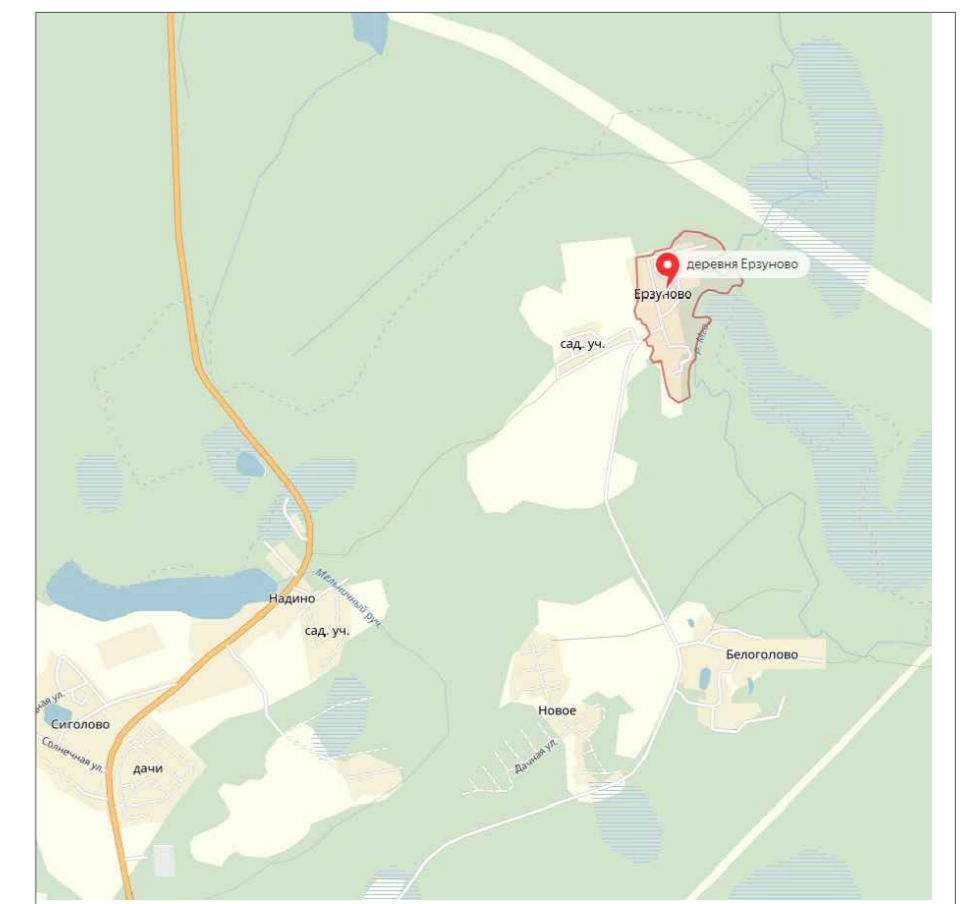

М 1:2000

						17143-СХ			
						Схема газоснабжения дер.Ерзуново Шапкинского сельского поселения Тосненского района Ленинградской области			
Изм	Колуч	Лист	док	Подпись	Дата	Наружный газопровод	Стадия	Лист	Листов
							П	2	
Разраб.	Провер.	Н.контр.	Утвердил	Леценко	Васильченко				
				Вдовина	Нефедова				
						Схема газоснабжения	ПКЦ АО "Газпром газораспределение Ленинградская область"		