
ТОСНЕНСКОГО МУНИЦИПАЛЬНОГО РАЙОНА ЛЕНИНГРАДСКОЙ ОБЛАСТИ

КАРТА ГРАДОСТРОИТЕЛЬНОГО ЗОНИРОВАНИЯ

масштаб 1:4000

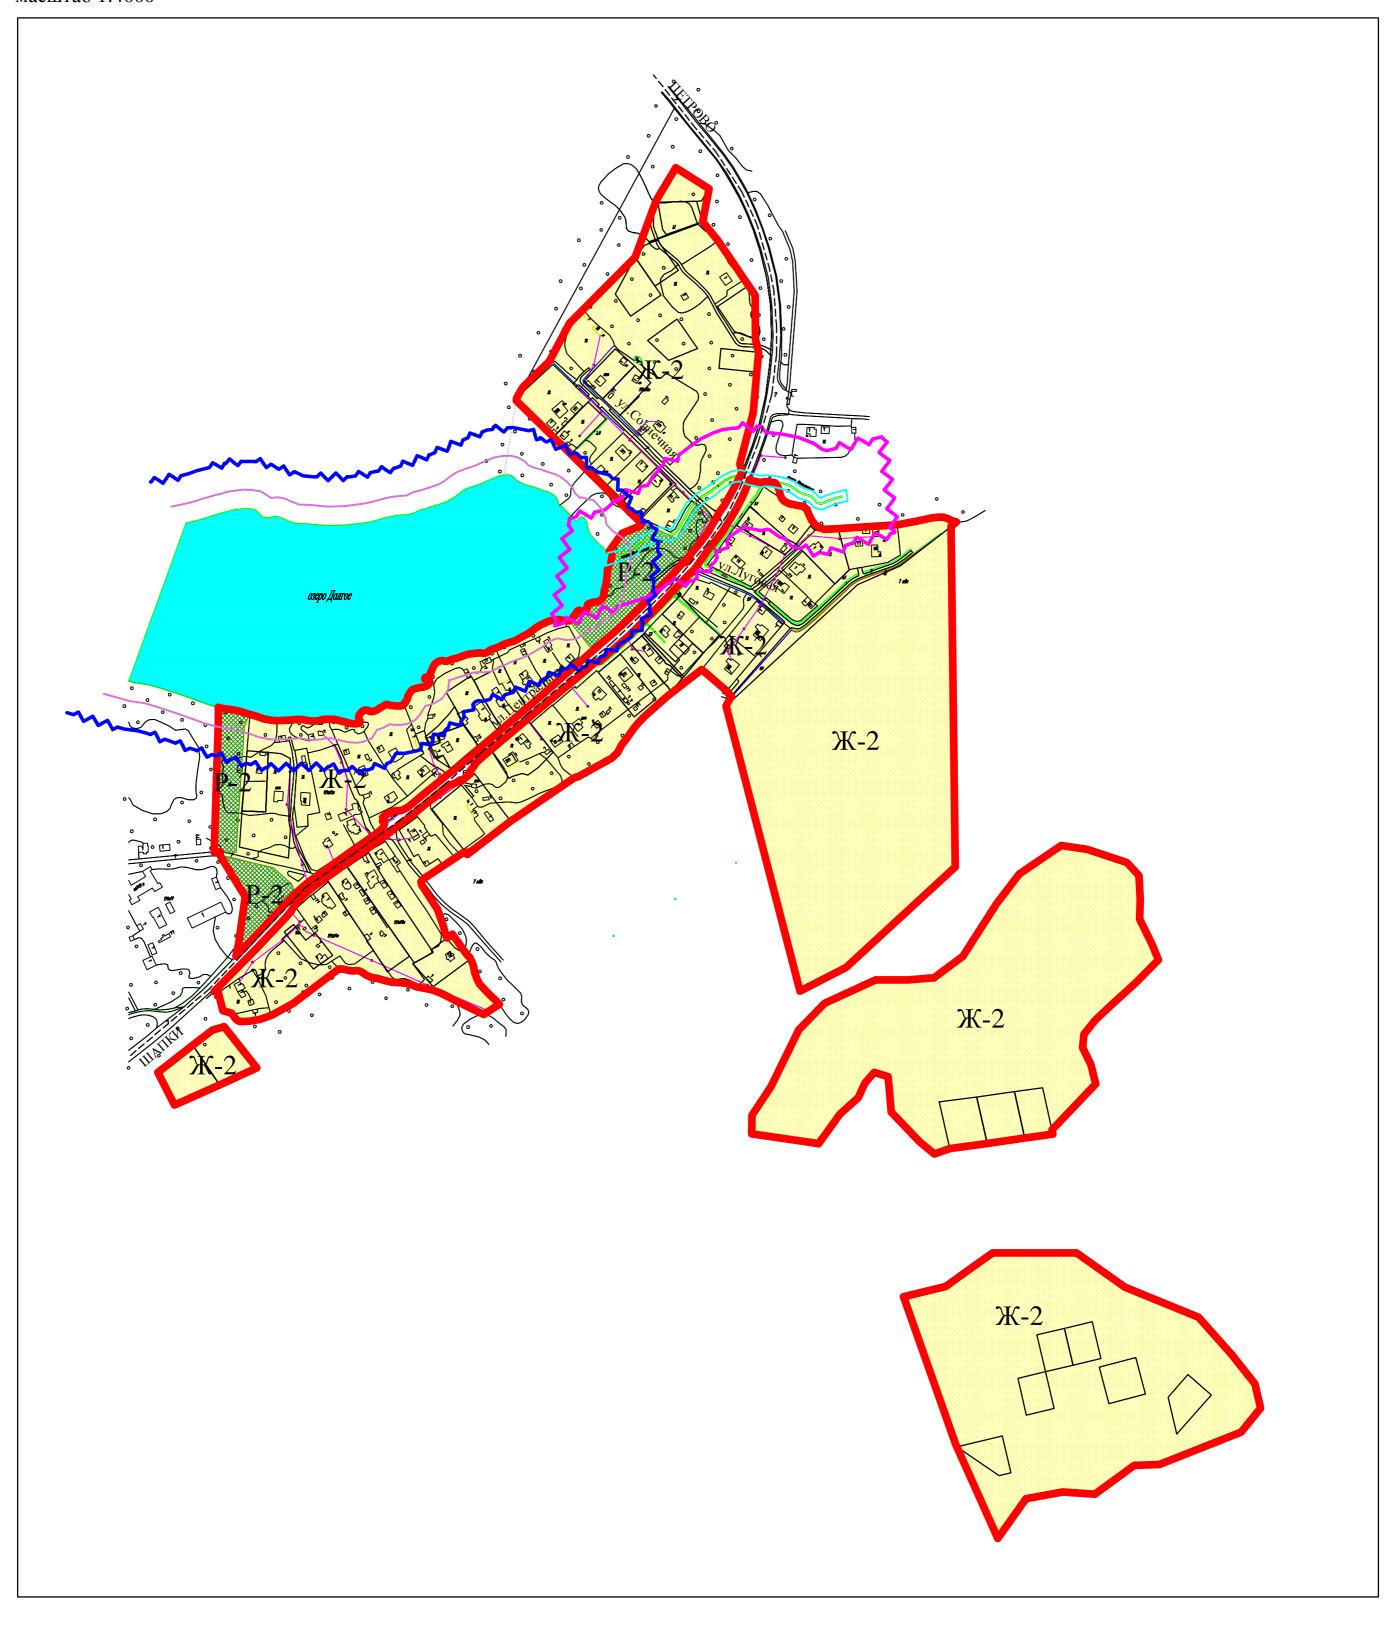

Условные обозначения:

— Граница населенного пункта

Жилые зоны:

Ж-2 Зона застройки индивидуальными жилыми домами

Зоны рекреационного назначения:

Р-2 Зона объектов рекреационного назначения

						Правила землепользования и застройки дер.Надино Шапкин Тосненского муниципального района Ленинградской области	ІСКОГО СӨЛЬСКІ	ого поселени	Я
Должность		Фамилия И.О.		Подп.	Дата	. Ленинградская область, Тосненский район, дер.Надино	Стадия	Лист	Листов
Исполнитель		Малинина Ю.П.					ПЗЗ	1	,
Ген.директор		Васильева Л.П.					1133	'	
						КАРТА ГРАДОСТРОИТЕЛЬНОГО ЗОНИРОВАНИЯ			
					_	Масштаб 1:4000	ООО "ГеоПроект"		