
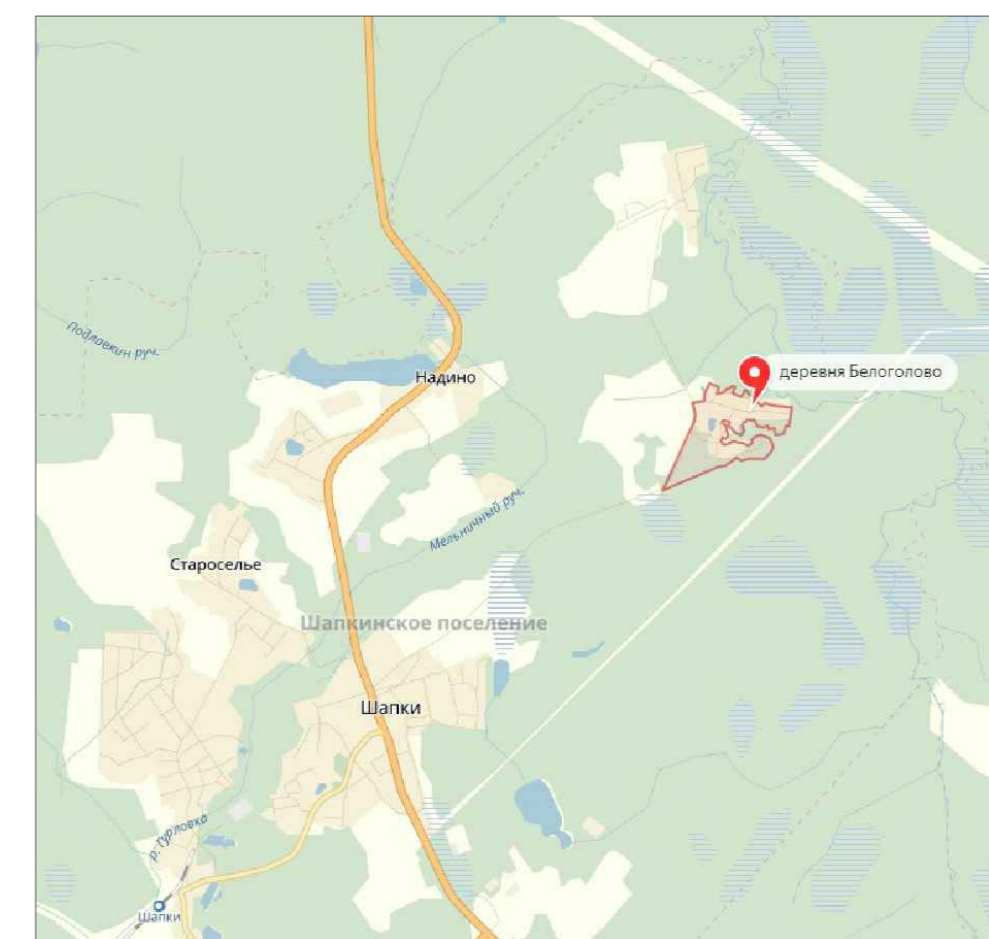


Условные обозначения:

- граница дер. Белоголово
- Г3 газопровод высокого давления – существующий (по проекту шифр 10178-ТКР)
- Г2П газопровод среднего давления – проектируемый
- газорегуляторный пункт шкафного типа существующий (по проекту шифр 10178-ТКР)
- ⊗ отключающее устройство

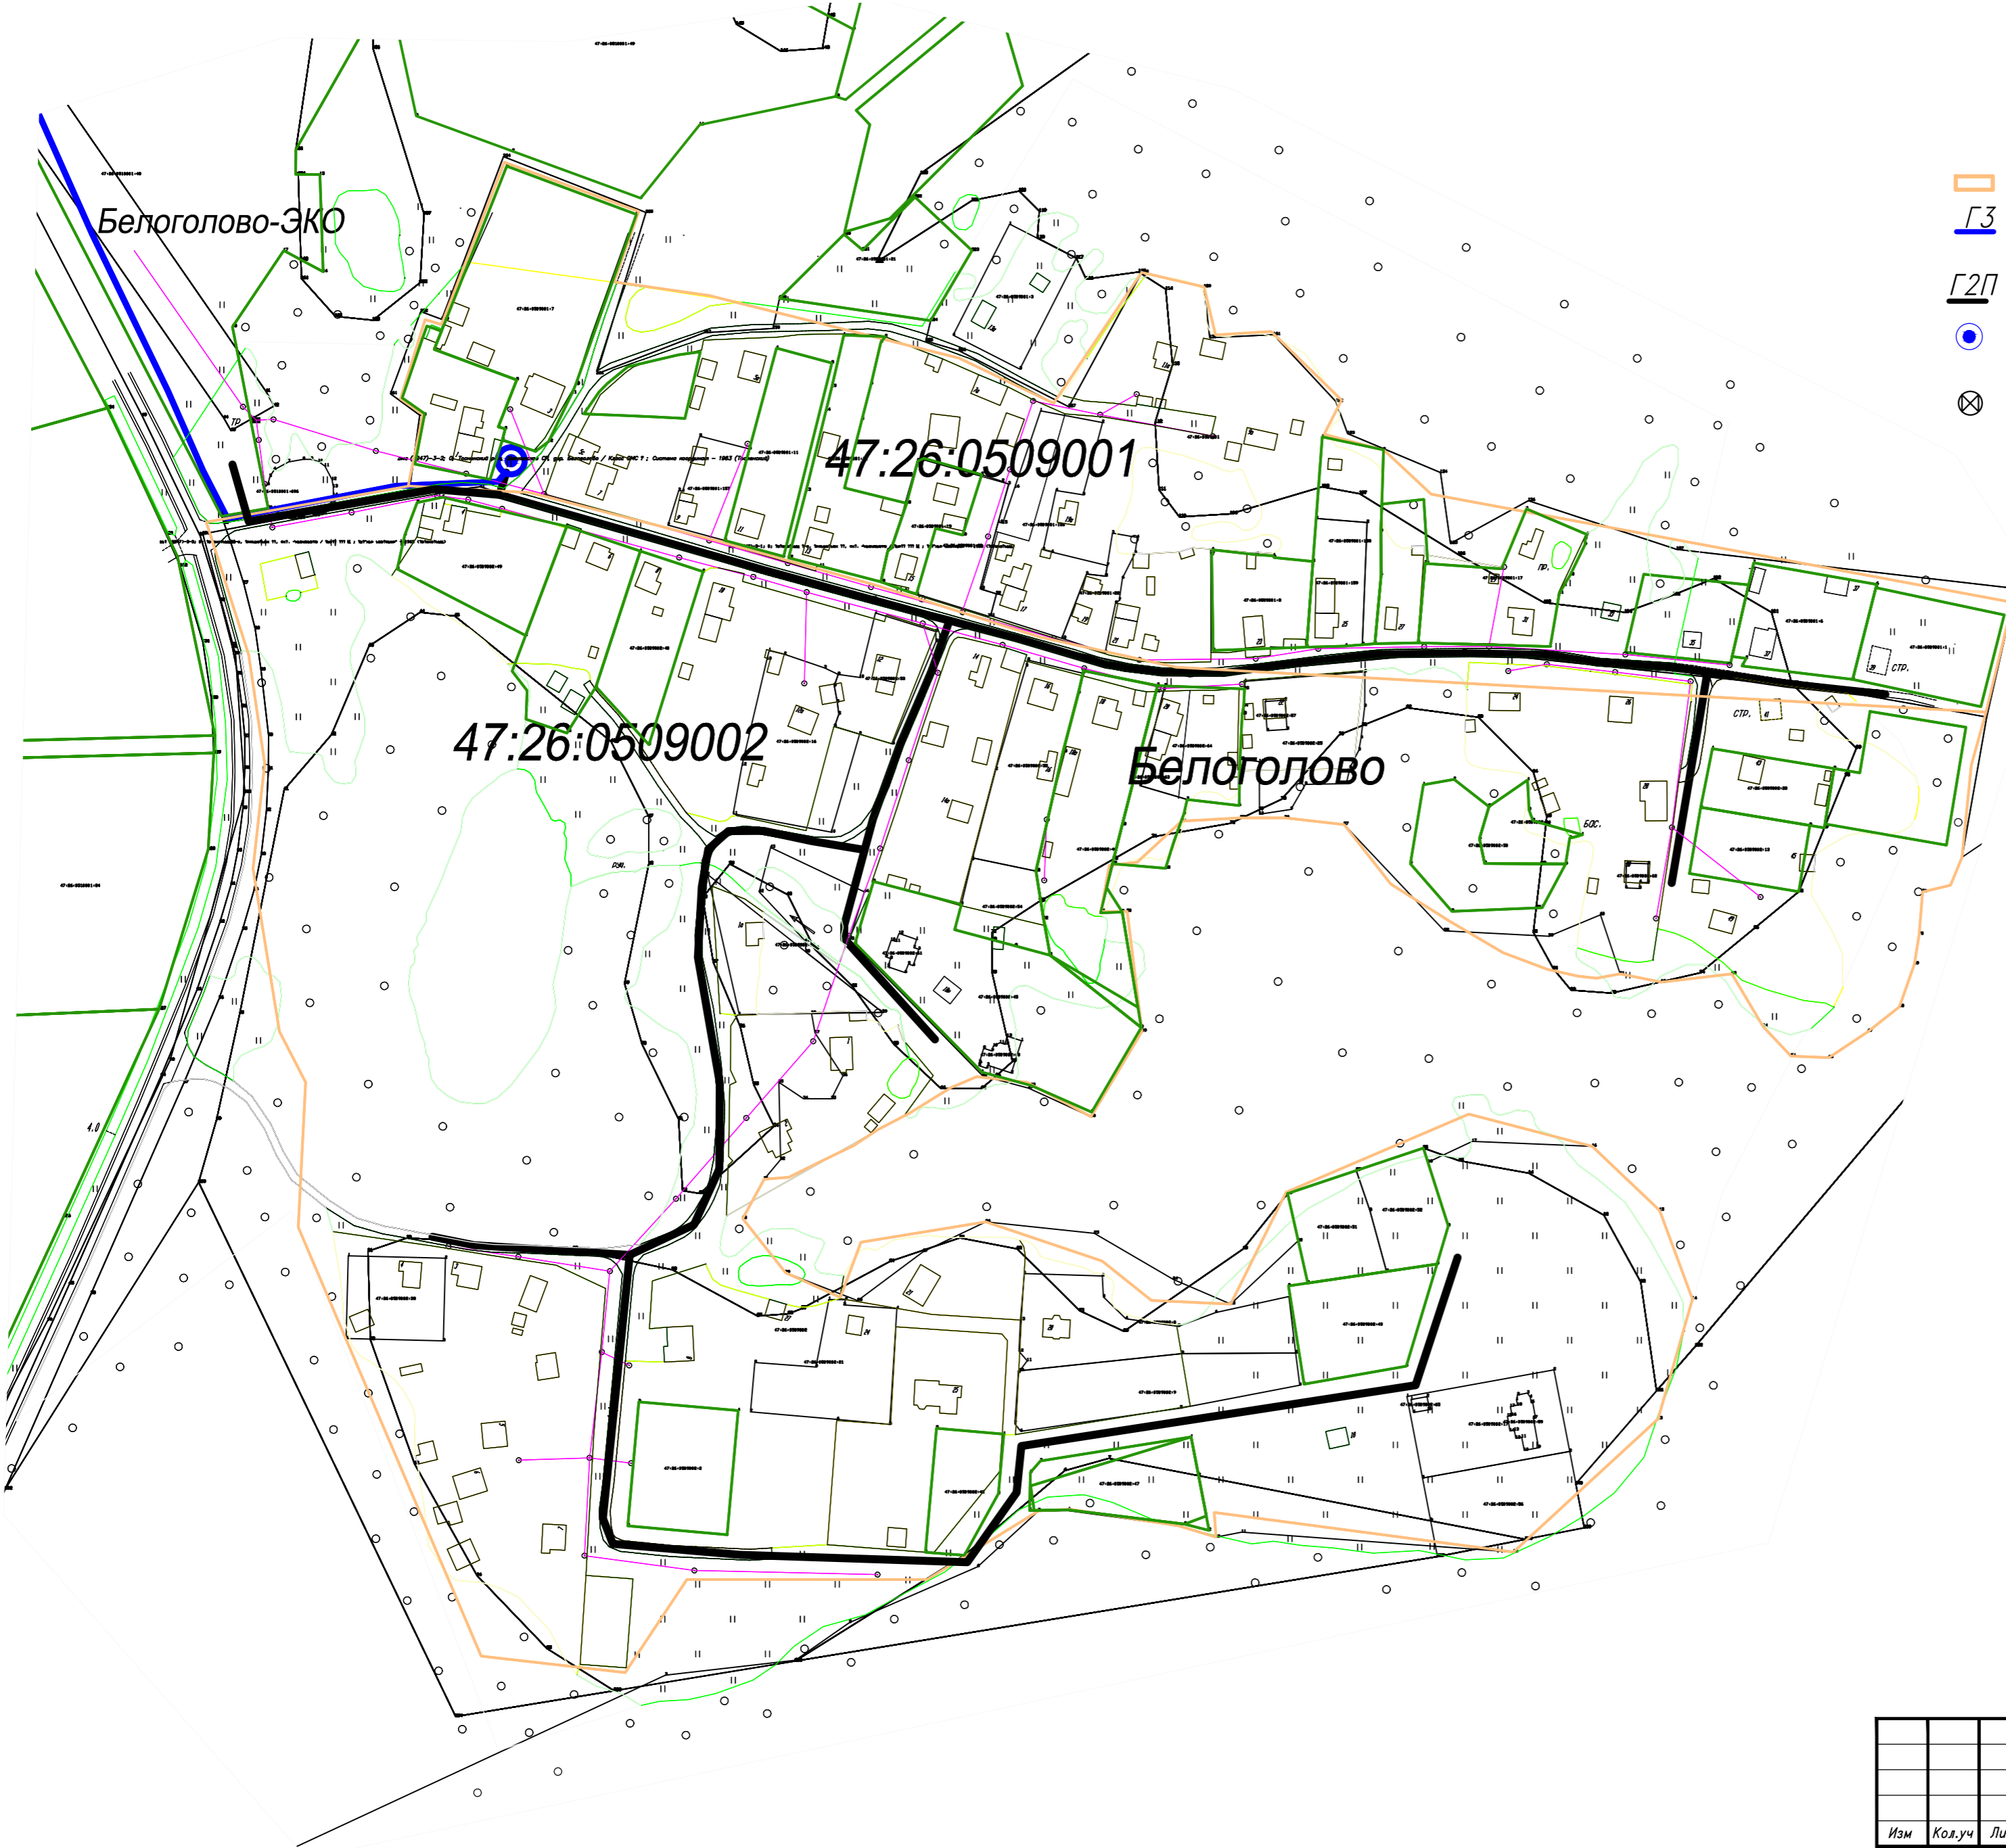

М 1:2000

						17144-СХ			
						Схема газоснабжения дер.Белоголово Шапкинское сельское поселение Тосненского района Ленинградской области			
Изм	Колуч	Лист	док	Подпись	Дата	Наружный газопровод	Стадия	Лист	Листов
							П	2	
Разраб.	Провер.	Н.контр.	Утвердил	Леценко	Васильченко				
					Вдовина				
				Нефедова		Схема газоснабжения	ПКЦ АО "Газпром газораспределение Ленинградская область"		